



PORT SZCZECIN-ŚWINOUJŚCIE



Zarząd Morskich Portów Szczecin i Świnoujście S.A.

Biurowo ds. Odrańskiej Drogi Wodnej

ul. Bytomska 7, 70-603 Szczecin

www.port.szczecin.pl



odw@port.szczecin.pl

Wstępne warianty modernizacji Odry do IV klasy żeglowności Odcinek C - Odra od Brzegu Dolnego do ujścia Nysy Łużyckiej

Konferencja inauguracyjna samorządowe konsultacje projektu "Program modernizacji Odrańskiej Drogi Wodnej"
Nowe szanse i wyzwania dla samorządów terytorialnych

Wrocław, 6 listopada 2017

1:75 000

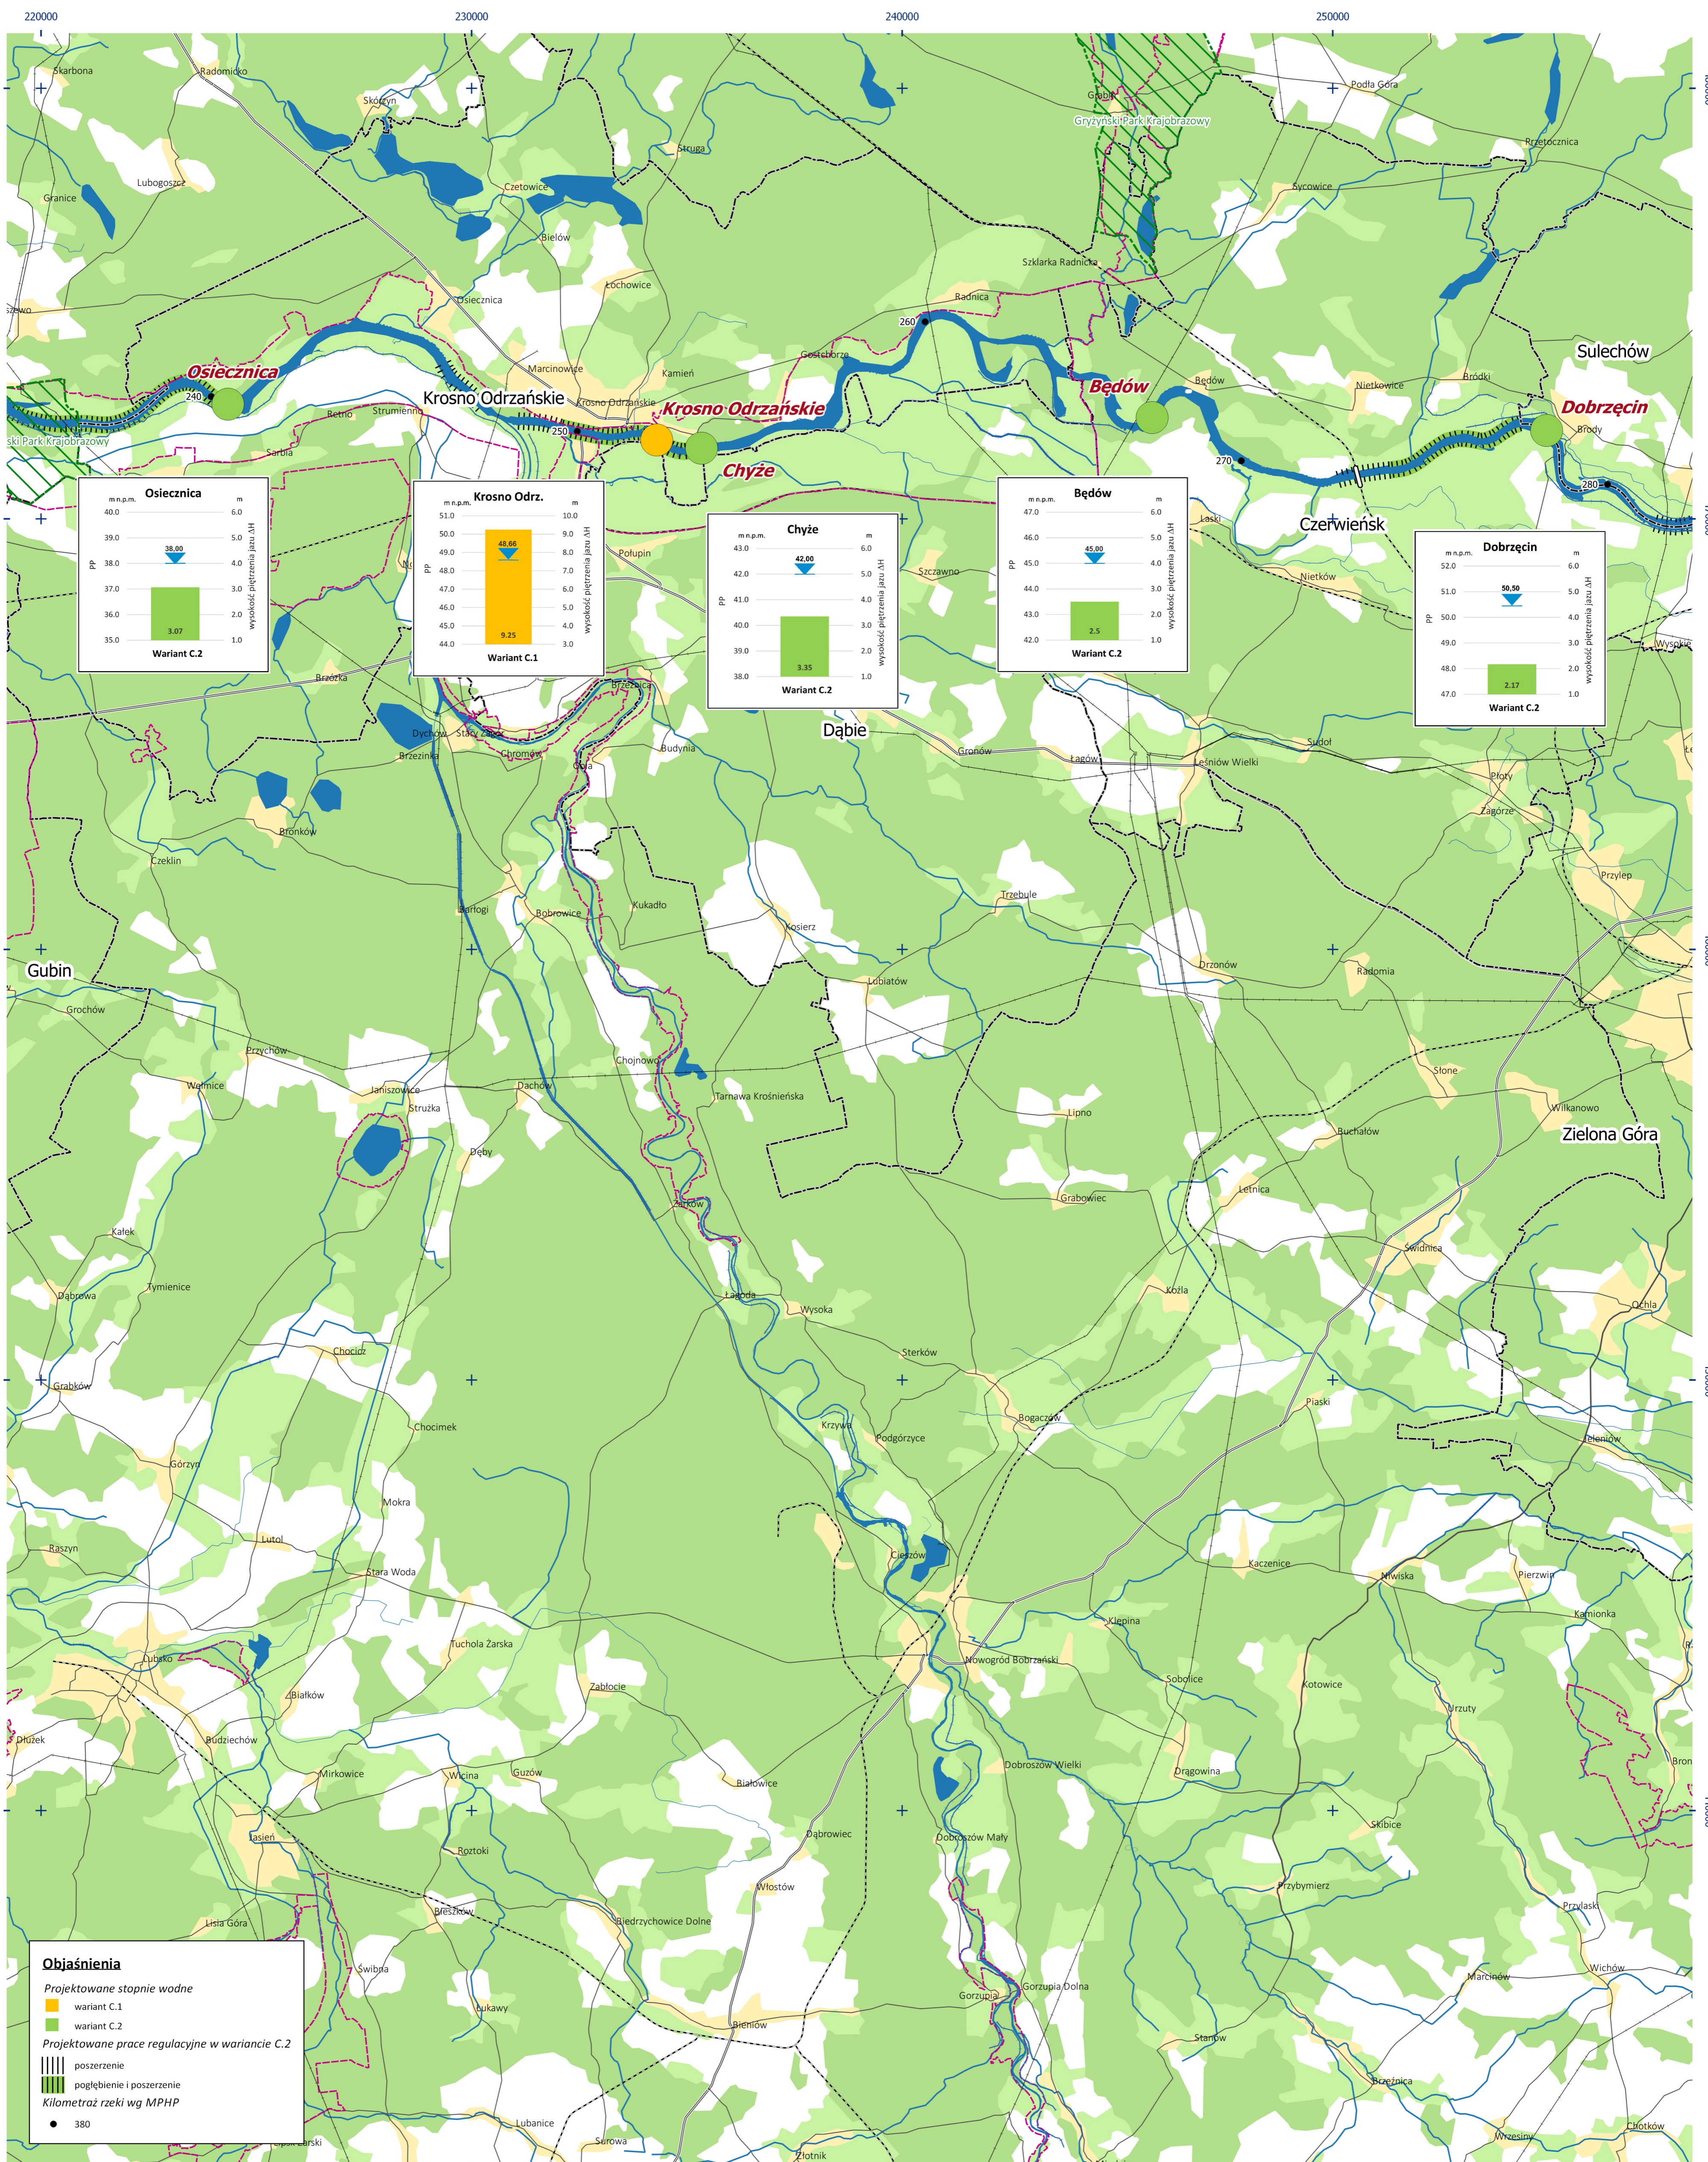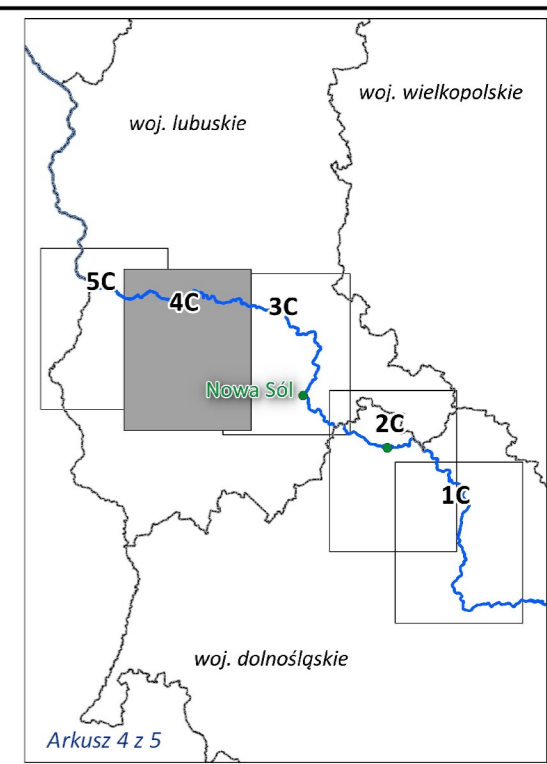

Objaśnienia

Projektowane stopnie wodne
 ■ wariant C.1
 ■ wariant C.2

Projektowane prace regulacyjne w wariantcie C.2
 ||||| poszerzenie
 ||||| pogłębienie i poszerzenie

Kilometr żeglowności wg MPHP
 ● 380

