



PORT SZCZECIN-ŚWINOUJŚCIE



Zarząd Morskich Portów Szczecin i Świnoujście S.A.

Biuro ds. Odrzańskiej Drogi Wodnej

ul. Bytomska 7, 70-603 Szczecin

www.port.szczecin.pl









odw@port.szczecin.pl

Wstępne warianty modernizacji Odry do IV klasy żeglowności Odcinek B - Odra od Kędzierzyna-Koźła do Brzegu Dolnego

Konferencja inauguracyjna samorządowe konsultacje projektu "Program modernizacji Odrzańskiej Drogi Wodnej"
Nowe szanse i wyzwania dla samorządów terytorialnych

Wrocław, 6 listopada 2017

1:50 000

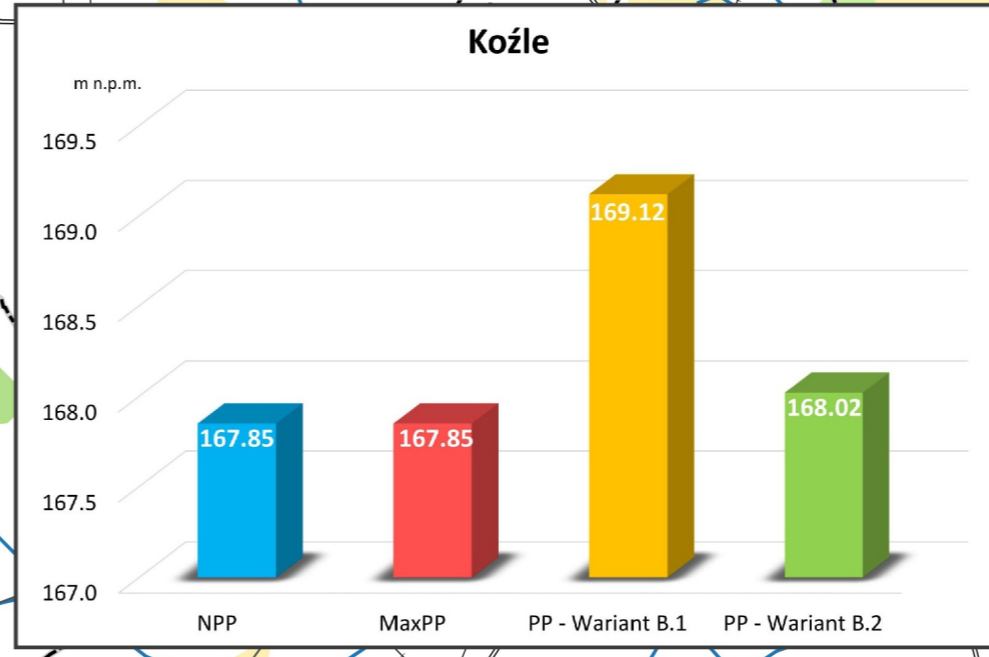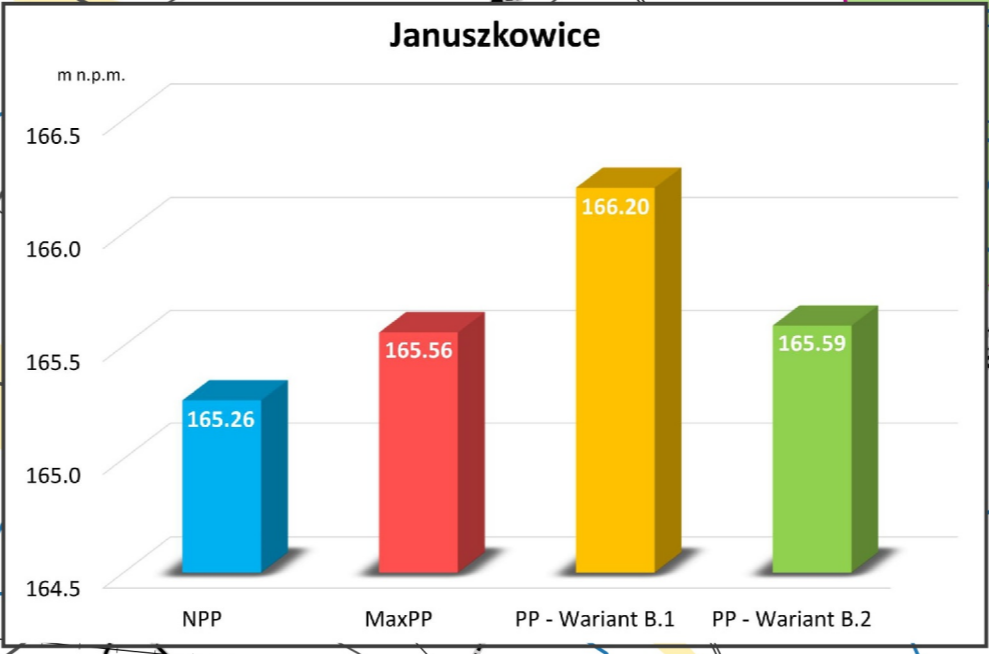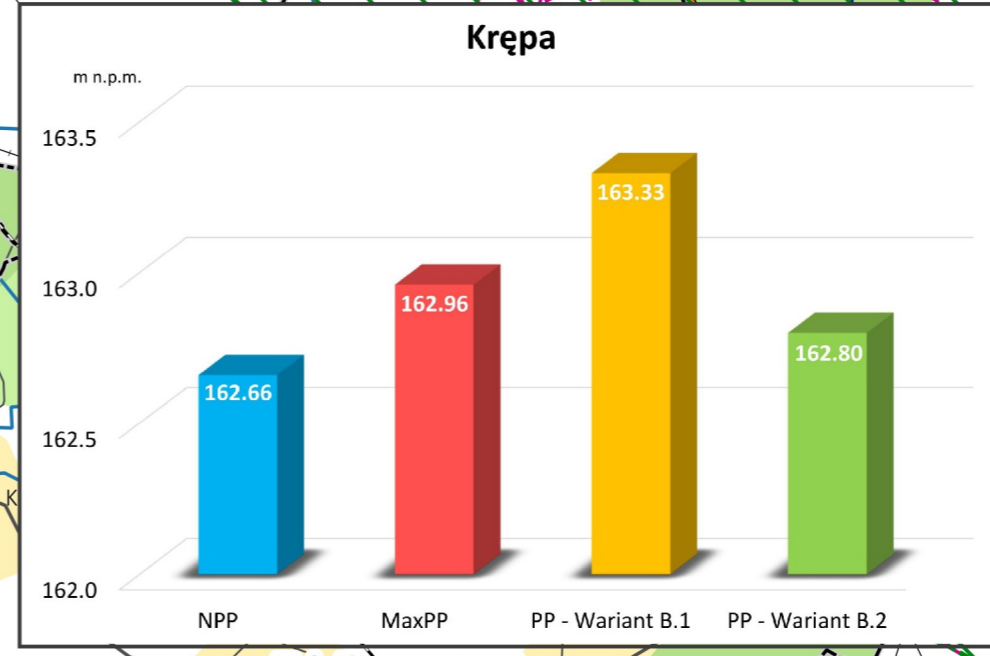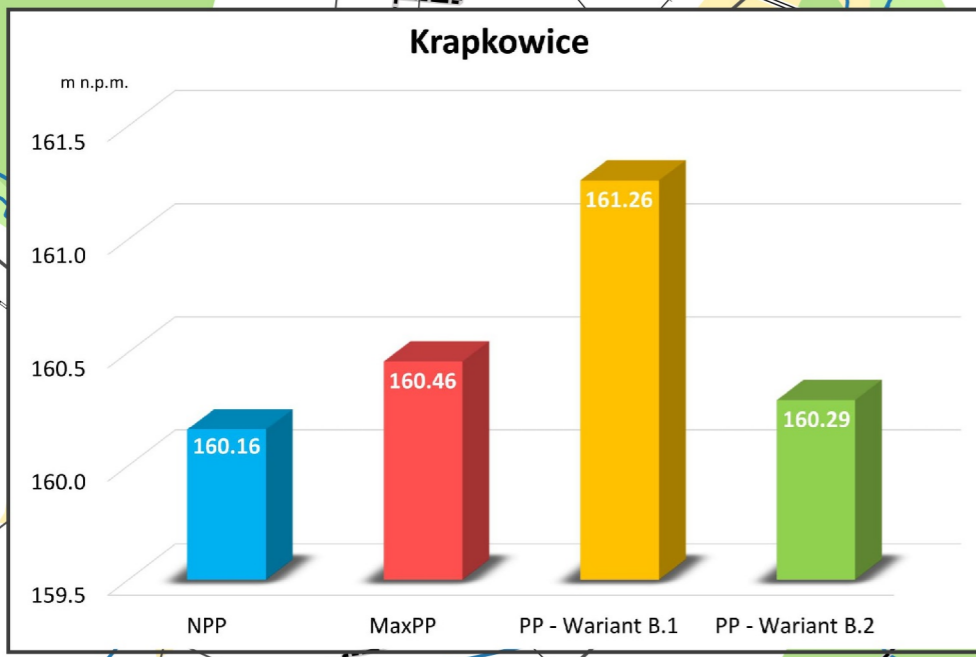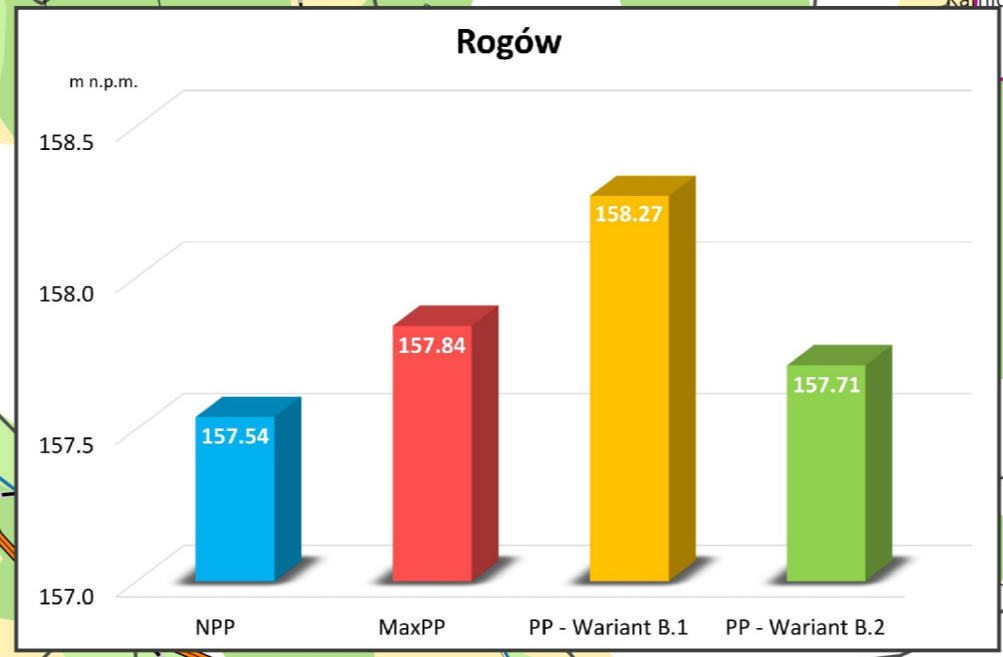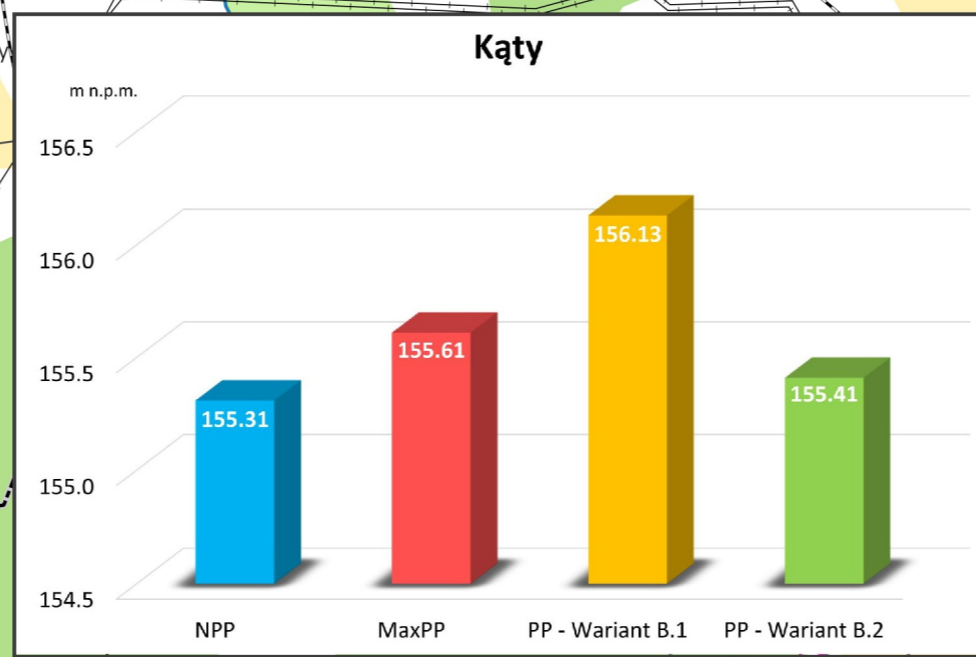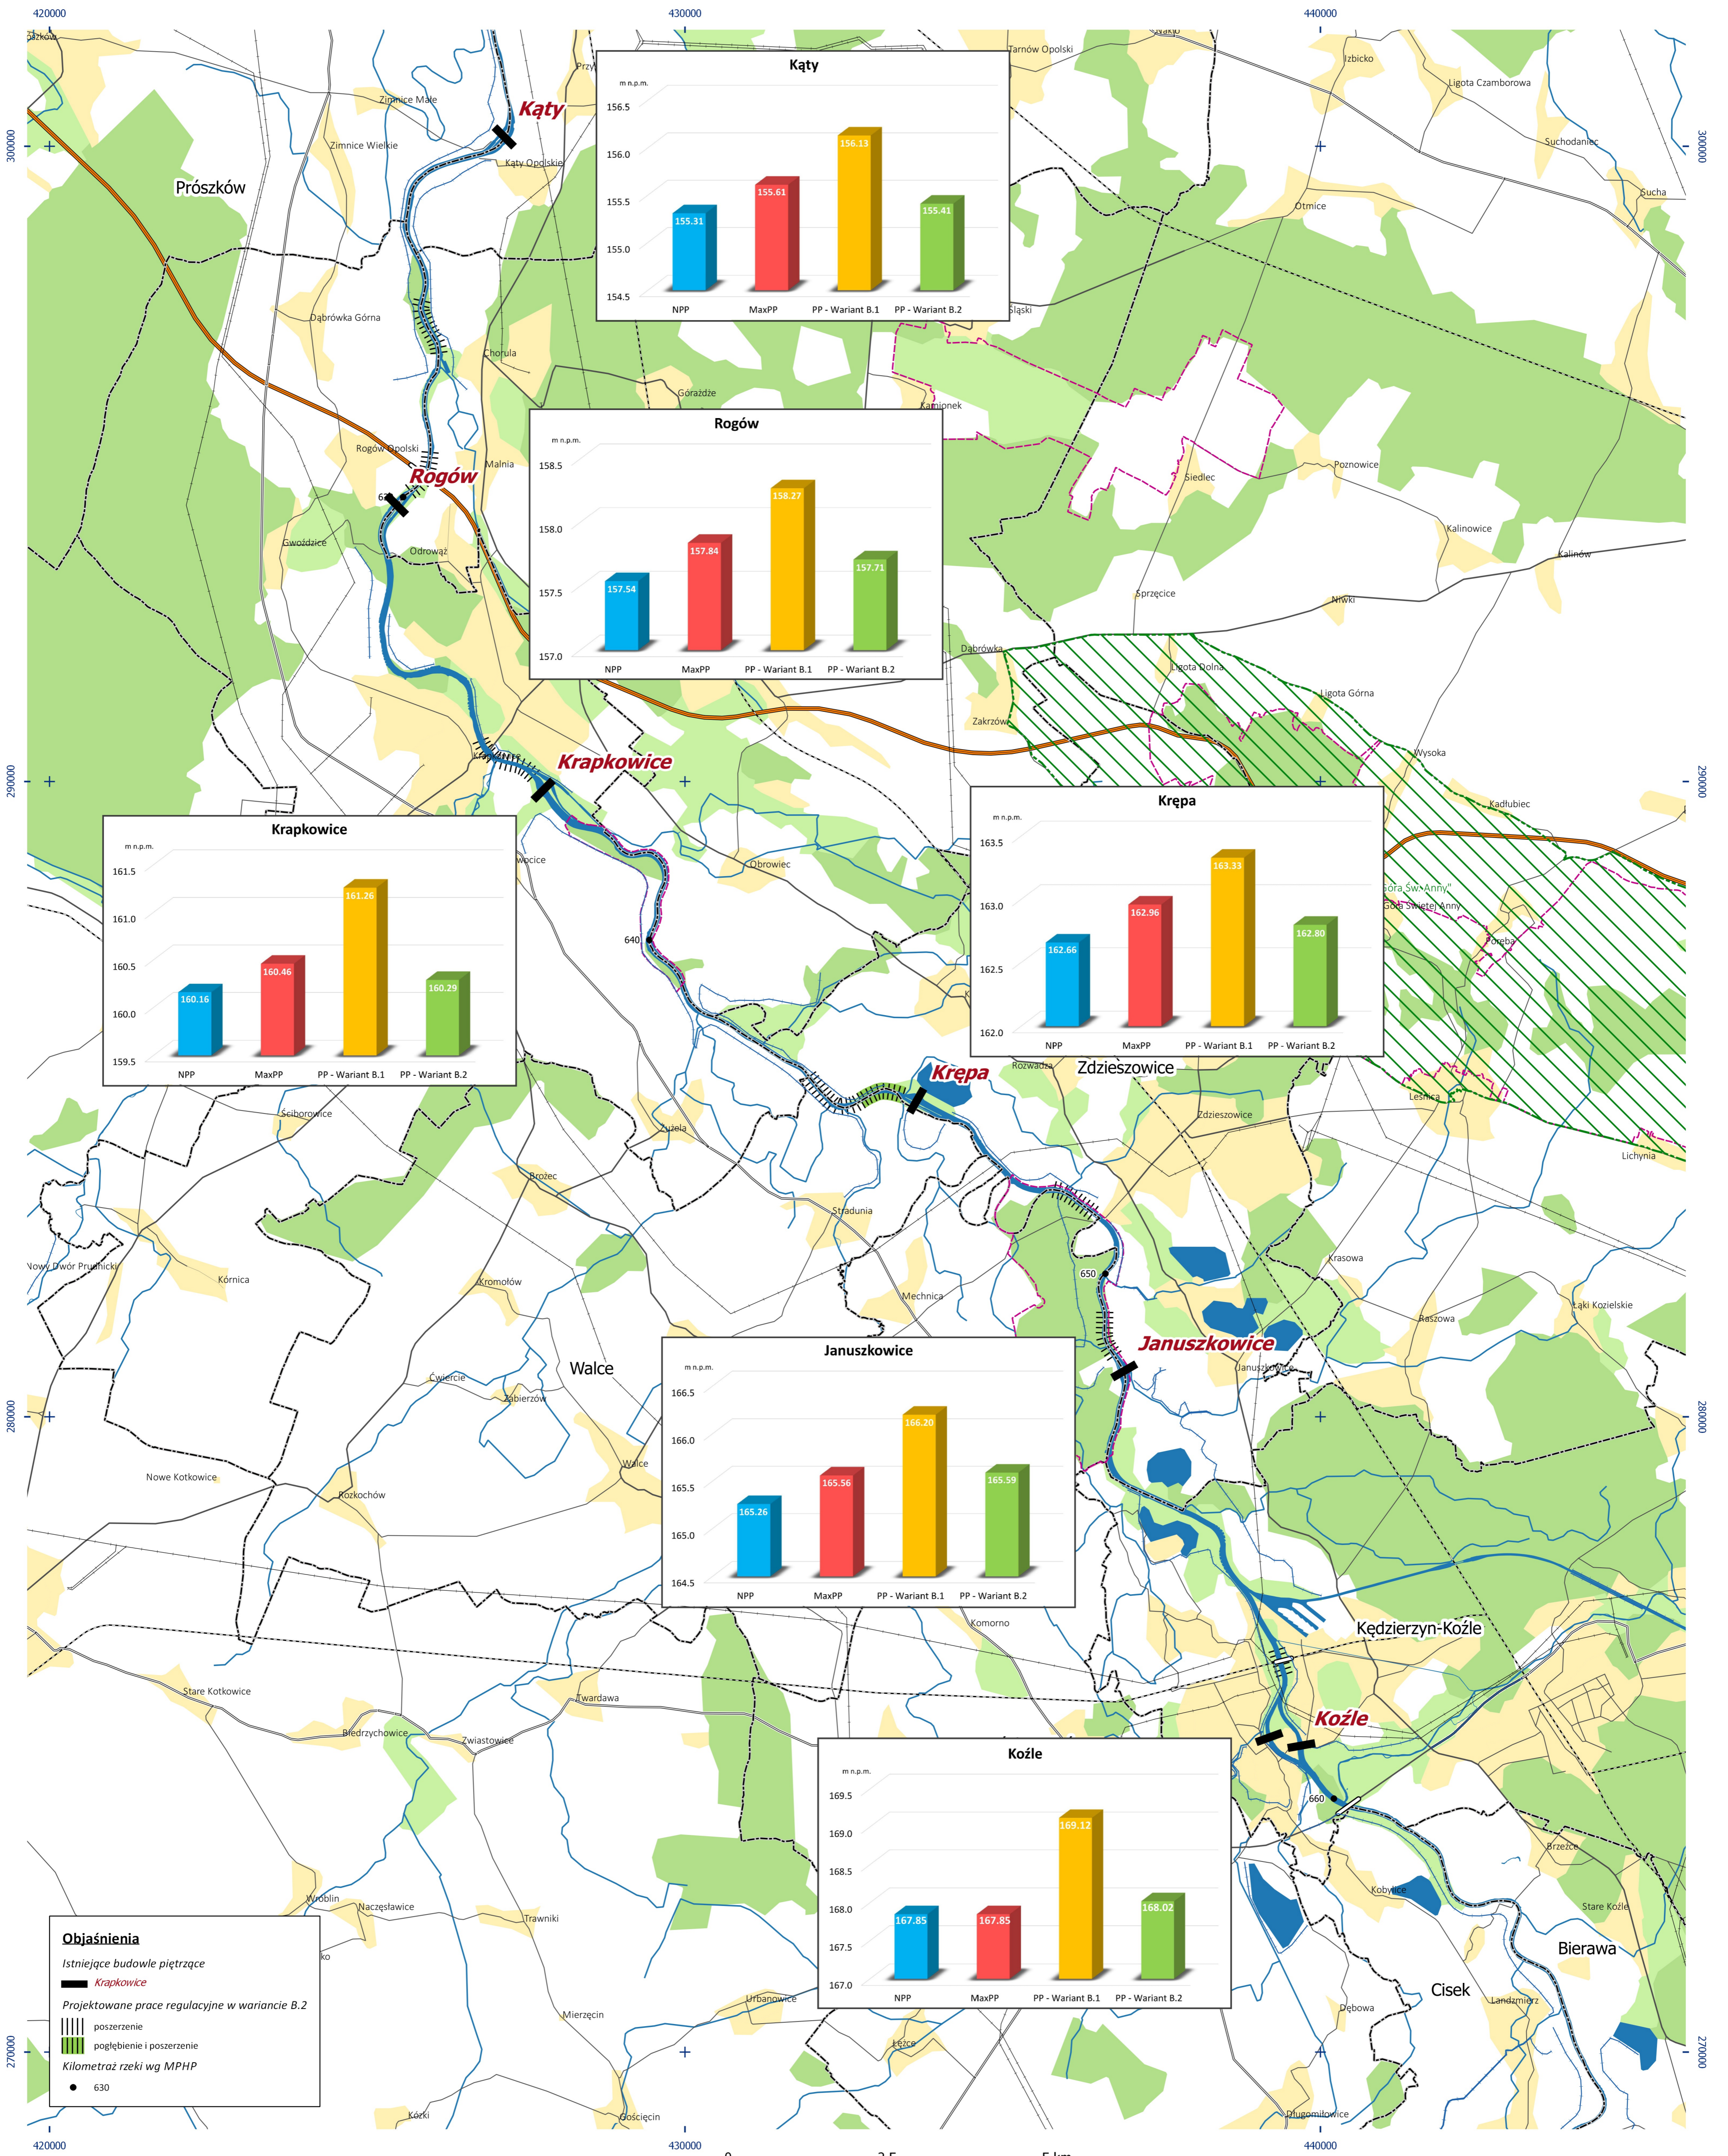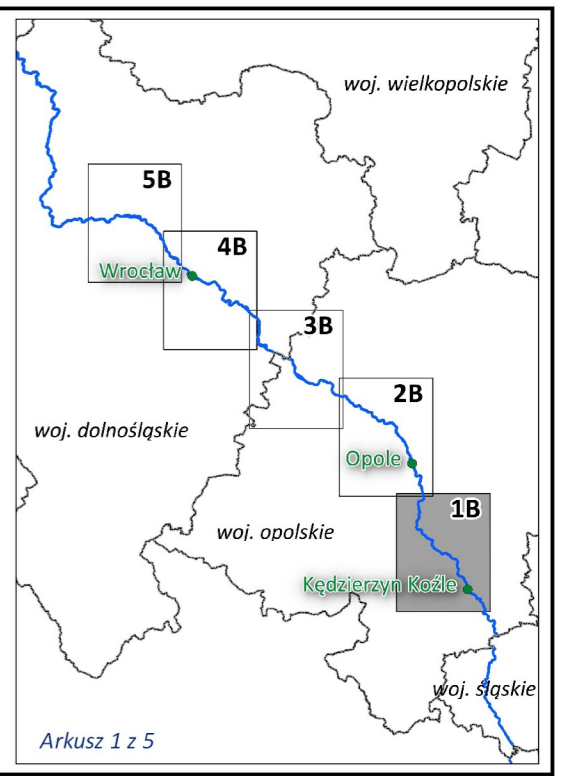

Objaśnienia

- Istniejące budowle piętrzące
- Krapkowiec
- Projektowane prace regulacyjne w wariantach B.1 i B.2
 - poszerzenie
 - pogłębienie i poszerzenie
- Kilometraż rzeki wg MPHP
- 630