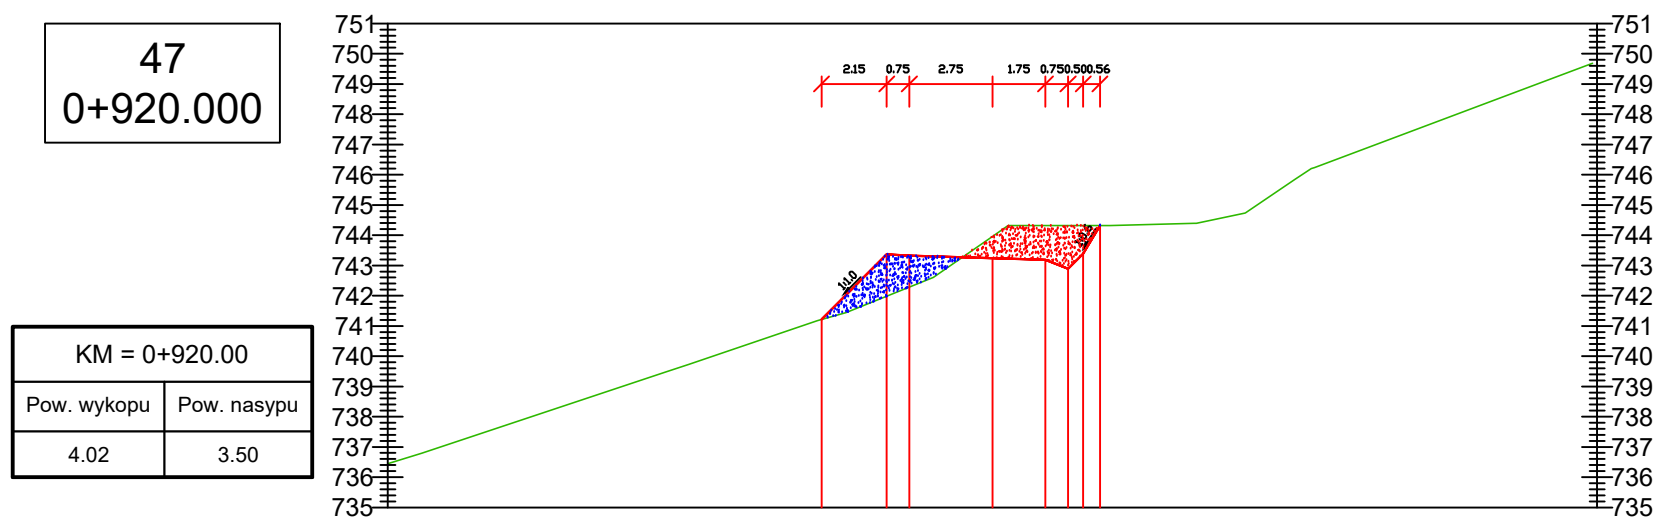



[illegible]

<b>temat:</b> PRZEBUDOWA DROGI LEŚNEJ NR 1108 W ODDZIALE NR 81, 82, 85, 86 LEŚNICTWA KAMIENICA WRAZ PRZEBUDOWĄ SZLAKU ZRYWKOWEGO NR S1124 W ODDZIALE NR 86, 87 LEŚNICTWA KAMIENICA.		<b>inwestor:</b> Państwowe Gospodarstwo Leśne Lasy Państwowe, Nadleśnictwo Bielsko 43-382 Bielsko Biała, ul. Kopytko 13		
<b>treść:</b> <b>PRZEKRÓJ POPRZECZNY - 46 i 47 DROGI LEŚNEJ</b>		<b>jednostka projektowa:</b> USŁUGI PROJEKTOWE "PRO-ZAT" mgr inż. Andrzej Zaniat ul. Ogrodowa 35 43-360 Bystra		
	<b>podpis:</b>	<b>stadium:</b>	<b>skala:</b>	<b>nr rys.</b>
projektował:		projekt techniczny	1:100	4.24.
mgr inż. Andrzej Zaniat				
opracował:				