

województwo: POMORSKIE
powiat: wejherowski
gmina: Choczewo
Jednostka nr: 290/4, 311, 319/2, 337/1, 348 i inne
Dz. GD.6640.359.2024
JKLAD 2000, H (PL-EVRF2007-NH)

ZESPÓŁ UZGADNIANIA DOKUMENTACJI PROJEKTOWEJ
STAROSTWA POWIATOWEGO W
zakresie opracowania mapy występującej projektowane
urządzenie usytuowane w ZUM - zgodnie z treścią mapy

1-1384/2011
09/09/2022/2022 psp, sec. elektroenergetyczna
09/11/2022/2022 psp, sec. elektroenergetyczna
09/11/2022/2022 sec. inżynierska
09/11/2022/2022

Geodeta Uprawniony
Jarosław Marcyniak
ul. Żwirnowa 21, 58-240-Reda
upr nr 19875 znak 1, 2
NIP 583 166 39 35

Podpisano przez:
Jarosław Marcyniak
Data / Data: 2024-02-12 07:32

W zakresie opracowania nie badano
danych Księg Wieczystych
w zakresie słuszności gruntowych

Geodeta Uprawniony
Jarosław Marcyniak
ul. Żwirnowa 21, 58-240-Reda
upr nr 19875 znak 1, 2
NIP 583 166 39 35

W zakresie opracowania nie badano
danych Księg Wieczystych
w zakresie słuszności gruntowych

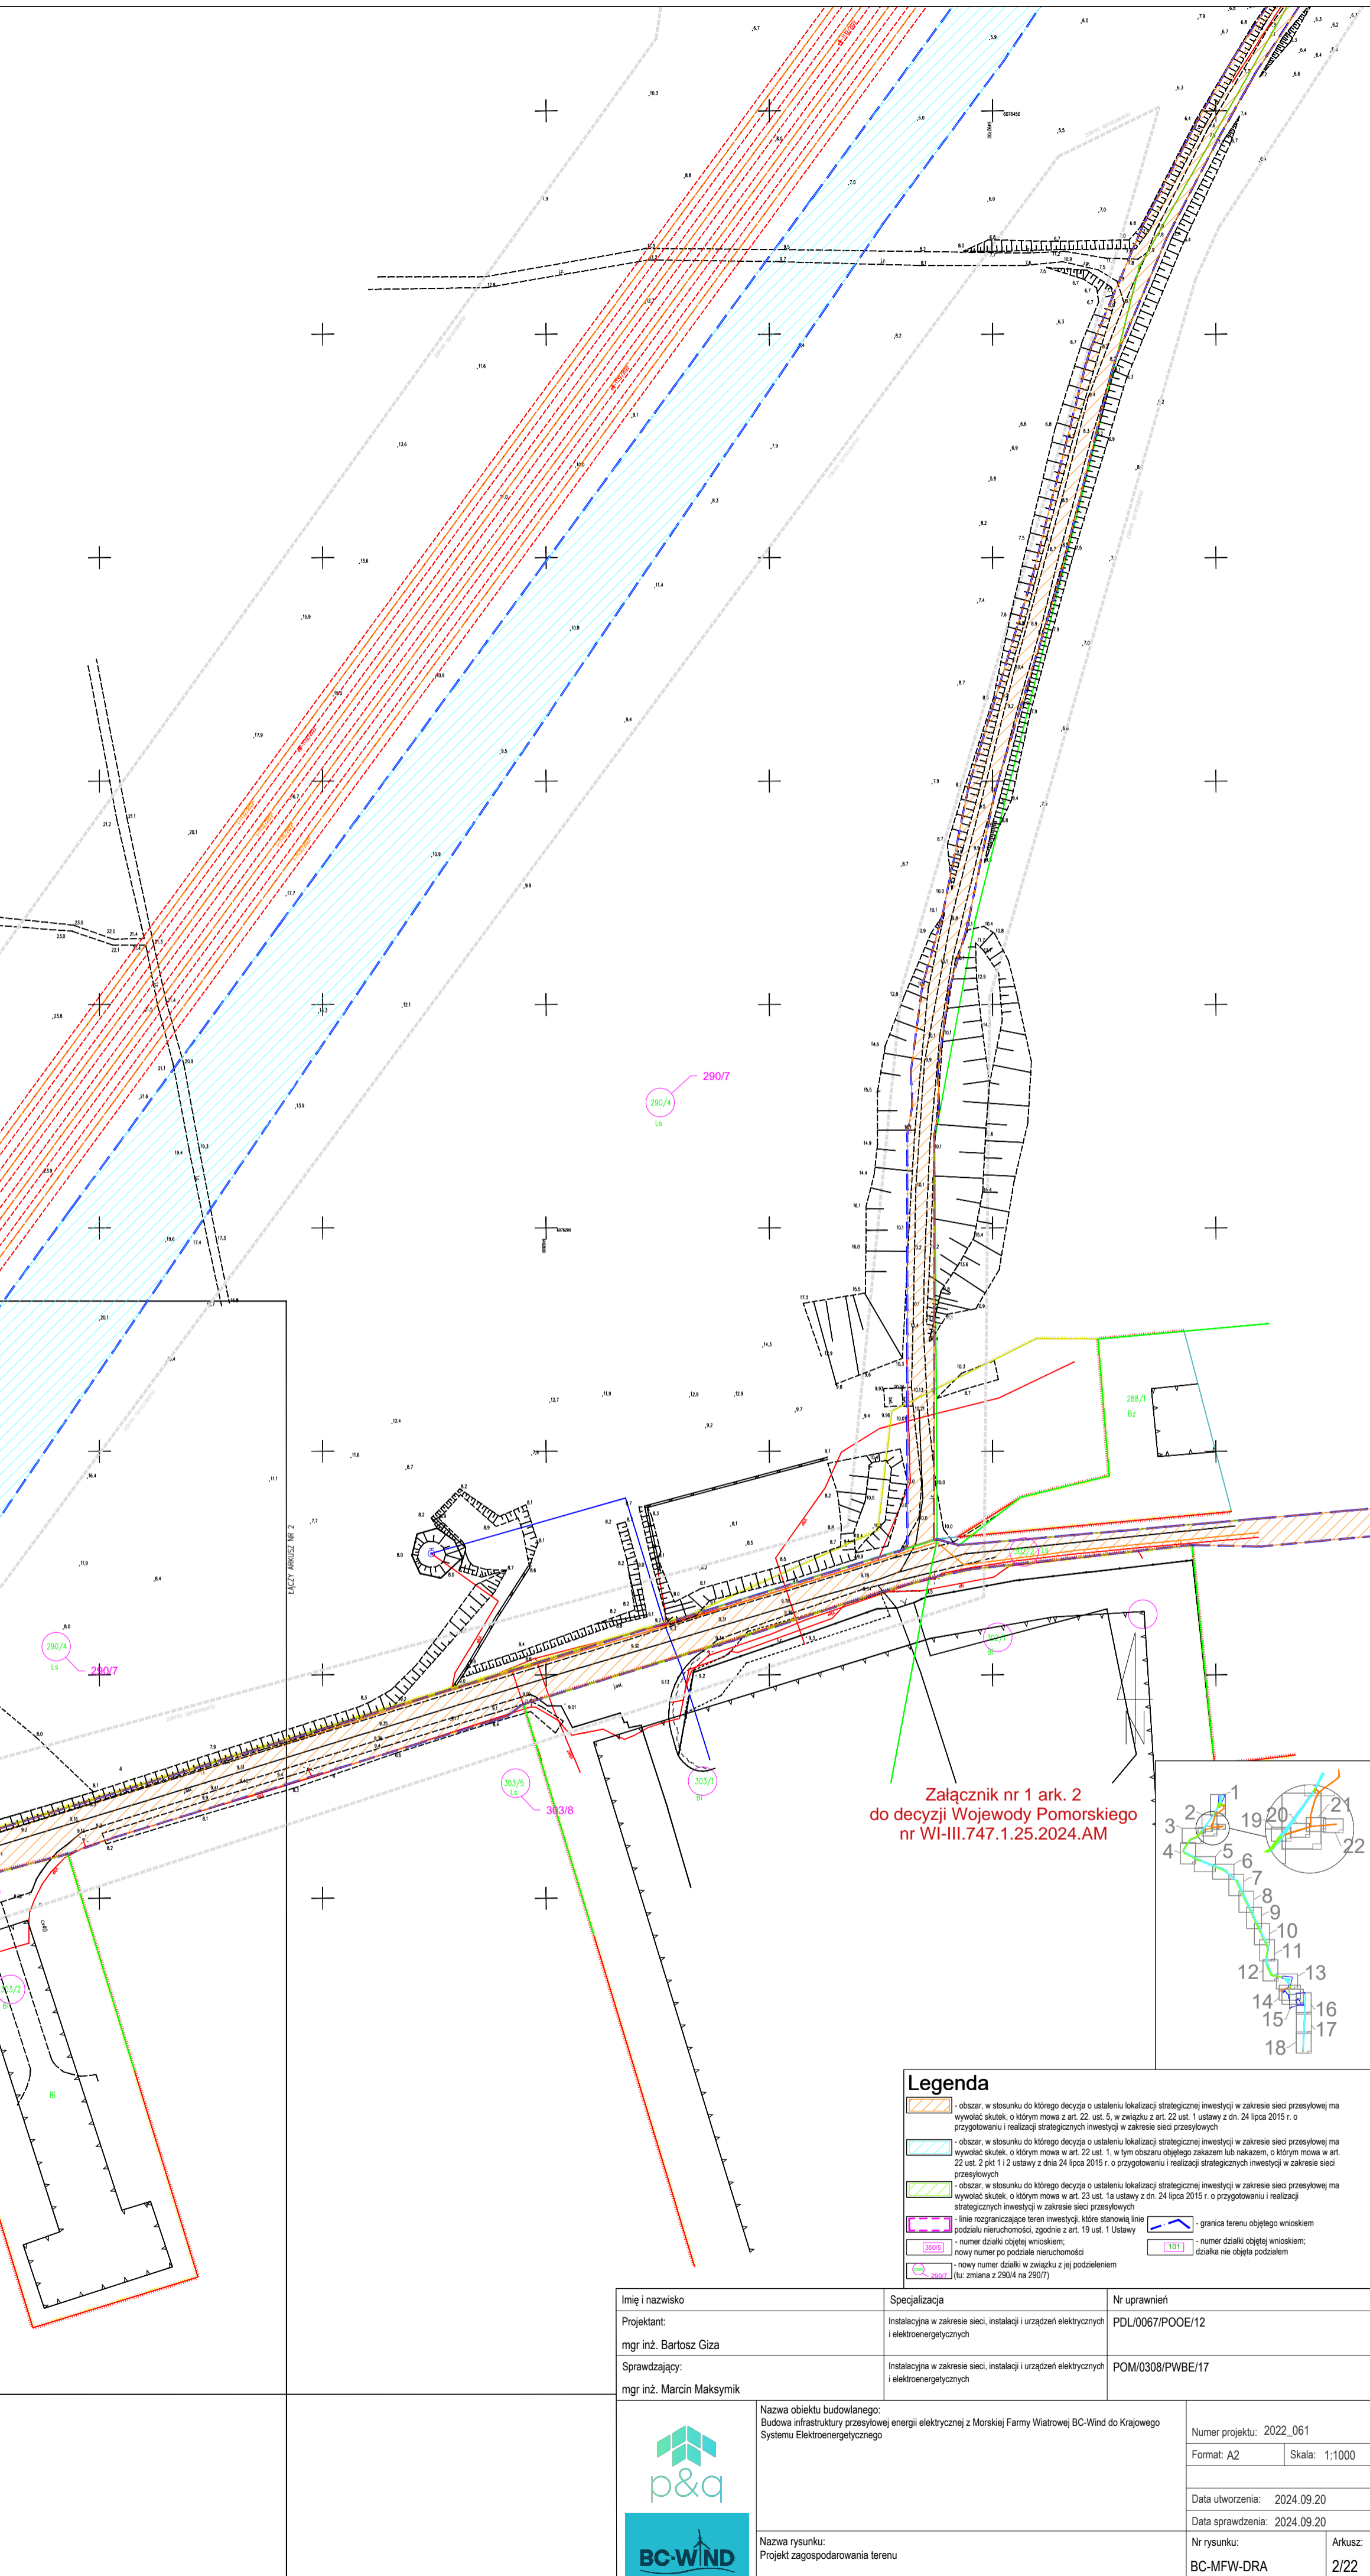

Załącznik nr 1 ark. 2
do decyzji Wojewody Pomorskiego
nr WI-III.747.1.25.2024.AM

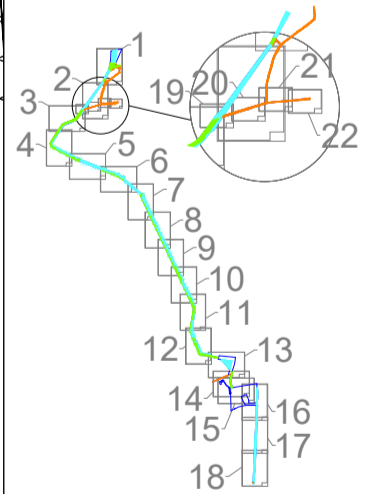

Legenda

- obszar, w stosunku do którego decyzja o ustaleniu lokalizacji strategicznej inwestycji w zakresie sieci przesyłowej ma wywołać skutek, o którym mowa w art. 22 ust. 5, w związku z art. 22 ust. 1 ustawy z dn. 24 lipca 2015 r. o przygotowaniu i realizacji strategicznych inwestycji w zakresie sieci przesyłowych
- obszar, w stosunku do którego decyzja o ustaleniu lokalizacji strategicznej inwestycji w zakresie sieci przesyłowej ma wywołać skutek, o którym mowa w art. 22 ust. 1, w tym obszarze objętego zakazem lub nakazem, o którym mowa w art. 22 ust. 2 pkt 1 i 2 ustawy z dnia 24 lipca 2015 r. o przygotowaniu i realizacji strategicznych inwestycji w zakresie sieci przesyłowych
- obszar, w stosunku do którego decyzja o ustaleniu lokalizacji strategicznej inwestycji w zakresie sieci przesyłowej ma wywołać skutek, o którym mowa w art. 23 ust. 1a ustawy z dn. 24 lipca 2015 r. o przygotowaniu i realizacji strategicznych inwestycji w zakresie sieci przesyłowych
- linie rozgraniczające teren inwestycji, które stanowią linie podziału nieruchomości, zgodnie z art. 19 ust. 1 Ustawy
- numer działki objętej wnioskiem
- nowy numer po podziale nieruchomości
- nowy numer działki w związku z jej podziałem (tu: zmiana z 290/4 na 290/7)
- granica terenu objętego wnioskiem
- numer działki objętej wnioskiem
- numer działki objęta podziałem

Imię i nazwisko Projektant: mgr inż. Bartosz Giza	Specjalizacja Instalacyjna w zakresie sieci, instalacji i urządzeń elektrycznych i elektroenergetycznych	Nr uprawnień PDL/0067/POOE/12
Sprawdzający: mgr inż. Marcin Maksymik	Instalacyjna w zakresie sieci, instalacji i urządzeń elektrycznych i elektroenergetycznych	POM/0308/PWBE/17

Nazwa obiektu budowlanego:
Budowa infrastruktury przesyłowej energii elektrycznej z Morskiej Famy Wiatrowej BC-Wind do Krajowego Systemu Elektroenergetycznego

Numer projektu: 2022_061
Format: A2 Skala: 1:1000
Data utworzenia: 2024.09.20
Data sprawdzenia: 2024.09.20
Nr rysunku: BC-MFW-DRA
Arkusz: 2/22