

Suwałki, dnia 21 maja 2021 r.

PO VII WB 262.3.2021

ZAPYTANIE OFERTOWE

Zamawiający – Prokuratura Okręgowa w Suwałkach, z siedzibą przy ul. Pułaskiego 26, 16-400 Suwałki zaprasza do złożenia oferty na wykonanie roboty budowlanej, której wartość bez podatku od towarów i usług nie przekracza kwoty 130 000,00 zł., wyłączonej ze stosowania przepisów ustawy z dnia 11 września 2019 r. (Dz. U. z 2019r. poz. 2019 z późn. zm.) Prawo zamówień publicznych.

I. OPIS PRZEDMIOTU ZAMÓWIENIA:

1. Przedmiotem zamówienia jest remont polegający na wykonaniu **remontu kanalizacji zewnętrznej dla Prokuratury Okręgowej i Rejonowej w Suwałkach.**
2. Szczegółowy przedmiar robót i „ślepy” kosztorys stanowi *załącznik nr 1 do zapytania ofertowego.*
3. Przed złożeniem oferty zaleca się, aby Wykonawca przeprowadził wizję lokalną miejsca remontu oraz uzyskał wszelkie niezbędne mu informacje konieczne do prawidłowej wyceny prac i podpisania umowy. Wyklucza się możliwość dochodzenia roszczeń Wykonawcy związanych z błędnym skalkulowaniem ceny lub pominięciem elementów niezbędnych do prawidłowego wykonania umowy. Wizja lokalna może być przeprowadzona po uprzednim uzgodnieniu z Zamawiającym (Pan Leonard Czujkowski, tel. 87 56 28 604; 504 074 097)
4. Wykonawca udzieli minimum 5 letniej gwarancji na wykonane prace.
5. Projekt umowy zawiera *załącznik nr 4* do zapytania ofertowego.

II. TERMIN REALIZACJI ZAMÓWIENIA:

30 dni roboczych od dnia podpisania umowy.

III. DOKUMENTY WYMAGANE OD WYKONAWCÓW:

1. Formularz ofertowy - wzór zgodnie z *załącznikiem nr 2* do zapytania ofertowego,
2. Kosztorys szczegółowy wraz z wykazem materiałów,
3. Wykaz wykonanych robót instalacyjnych - *załącznik nr 3* do zapytania ofertowego.

W celu udziału w niniejszym postępowaniu Wykonawca zobowiązany jest wykazać, że wykonał, w okresie ostatnich pięciu lat przed upływem terminu składania ofert, a jeżeli okres prowadzenia działalności jest krótszy – w tym okresie, co najmniej **2 roboty budowlane o charakterze zbliżonym do przedmiotowego zamówienia (roboty dotyczące instalacji kanalizacji sanitarnej) każda na kwotę min. 70 000,00 zł brutto** (słownie: siedemdziesiąt tysięcy złotych) oraz załączyć dowody potwierdzające należyte wykonanie robót.

IV. KRYTERIA OCENY OFERT:

1. Oferty zostaną ocenione przez Zamawiającego w oparciu o kryterium najniższej ceny ofertowej brutto - 100 %
2. Za ofertę najkorzystniejszą uznana zostanie oferta, która uzyska najwyższą liczbę punktów wyliczonych wg poniższej formuły matematycznej:

$$C = \frac{C \text{ min.}}{C \text{ bad.}} \times 100 \text{ pkt}$$

C min. – najniższa cena ze wszystkich ofert nieodrzuconych

C bad. – cena przedstawiona w ofercie badanej

C - liczba punktów uzyskanych przez ofertę badaną

V. MIEJSCE, SPOSÓB ORAZ TERMIN ZŁOŻENIA OFERTY:

1. Oferta musi być napisana w języku polskim i podpisana przez osobę upoważnioną do reprezentowania firmy na zewnątrz.
2. Oferta winna zawierać **cenę ofertową brutto** (zawierającą należny podatek VAT), obliczoną zgodnie z formularzem ofertowym.
3. Ostateczna cena oferty musi być naliczona z dokładnością do dwóch miejsc po przecinku.
4. Cena oferty powinna obejmować pełen zakres przedmiotu zamówienia określony w rozdziale I zapytania ofertowego i zawierać wszystkie koszty związane z realizacją zamówienia. Stanowić ona będzie **ryczałtowe** i ostateczne wynagrodzenie Wykonawcy, niezależnie od rozmiaru robót budowlanych i innych świadczeń oraz ponoszonych przez Wykonawcę kosztów ich realizacji. Za ustalenie ilości robót i innych świadczeń oraz sposobu przeprowadzenia na tej podstawie kalkulacji ofertowego wynagrodzenia ryczałtowego odpowiada wyłącznie Wykonawca. Zaleca się, aby Wykonawca zapoznał się z przedmiotem zamówienia w celu skalkulowania ceny oferty z należytą starannością.
5. Ofertę należy przesłać pocztą elektroniczną na adres: prokuratura@suwalki.po.gov.pl w terminie do dnia **28 maja 2021 r.**

VI. POSTANOWIENIA KOŃCOWE:

1. Osoby upoważnione do kontaktu z Wykonawcami:
 - w sprawach merytorycznych Leonard Czujkowski tel. 87 56 28 604; 504 074 097
 - w sprawach proceduralnych Teresa Adamczyk, tel. 87 56 28 612, 664 154 569
2. Zamawiający odrzuci ofertę, która nie spełnia wymagań określonych w zapytaniu ofertowym, w szczególności nie zawiera kosztorysu szczegółowego wraz z wykazem materiałów oraz wykazu robót budowlanych z dowodami potwierdzającymi należyte wykonanie robót.
3. Zamawiający w toku badania i oceny ofert wezwie Wykonawców do złożenia wyjaśnień dotyczących oferty, a w przypadku niekompletności oferty w zakresie wymaganych dokumentów, Zamawiający wezwie do ich uzupełnienia.
4. Zamawiający poprawi w treści oferty oczywiste omyłki pisarskie i rachunkowe.

5. Zamawiający udzieli zamówienia Wykonawcy, którego oferta odpowiada wszystkim wymaganiom przedstawionym w zapytaniu ofertowym i przedstawi najkorzystniejszą ofertę w oparciu o kryterium wyboru określone w zapytaniu ofertowym, z zastrzeżeniem pkt 6.
6. Zamawiający dopuszcza unieważnienie postępowania na każdym jego etapie.
7. Integralną częścią zapytania są:
 - Załącznik nr 1 – Przedmiar robót , „ślepy” kosztorys i opis przedmiotu zamówienia.
 - Załącznik nr 2 – Formularz ofertowy,
 - Załącznik nr 3 – Wykaz wykonanych robót instalacyjnych,
 - Załącznik nr 4 – Projekt umowy,
 - Załącznik nr 5 - klauzula informacyjna RODO.

Prokurator Okręgowy

Anna Kolesińska - Soroka

Rozdzielnik :

1. Publikacja na stronie internetowej Prokuratury Okręgowej w Suwałkach

Lp.	Podstawa	Opis i wyliczenia	j.m.	Poszcz.	Razem
1		Przyłącze kan. sanitarnej			
1 d.1	KNR-W 2-01 0113-03 POZ. ZAST.	Roboty pomiarowe przy liniowych robotach ziemnych - trasa dróg w terenie równinnym- wytyczenie geod. przyłącza	km		
		0,0325	km	0,033	
				RAZEM	0,033
2 d.1	KNR 2-31 0814-02	Rozebranie obrzeży o wymiarach 8x30cm, na podsypce piaskowej	m		
		2*30	m	60,000	
				RAZEM	60,000
3 d.1	KNR 2-31 0807-03	Rozebranie nawierzchni z kostki betonowej 14x12 cm lub żuźlowej 14x14 cm na podsypce cem.piaskowej z wyp.spoim zaprawa cement. - rozbiórka polbruku	m ²		
		3*30	m ²	90,000	
				RAZEM	90,000
4 d.1	KNR-W 2-01 0203-09	Roboty ziemne wykonywane koparkami podsiębiernymi o pojemności łyżki 0.60 m ³ w gruncie kat. IV z transportem urobku samochodami samowładowczymi na odległość do 1 km	m ³		
		Wywóz 32,5*2,5*1,5	m ³	121,875	
		Przywóz 32,5*2,5*1,5	m ³	121,875	
				RAZEM	243,750
5 d.1	KNR 2-01 0317-0501	Wykopy liniowe o ścianach pionowych pod fundamenty, rurociągi, kolektory w gruntach suchych kat. III-IV z wydobyciem urobku łopatą lub wyciągiem ręcznym; głębokość do 3,0 m, szerokość 0,8-1,5 m	m ³		
		32,5*0,6*0,1	m ³	1,950	
				RAZEM	1,950
6 d.1	KNR 2-01 0323-02	Pełne umocnienie pionowych ścian wykopów liniowych o gł. do 3 m balami drewnianymi w gruntach nawodnionych kat. III-IV wraz z rozbiórką	m ²		
		32,5*2*3	m ²	195,000	
				RAZEM	195,000
7 d.1	KNR 2-18 0501-01	Podłoża pod kanały z materiałów sypkich o grubości 10cm - podsypka	m ²		
		0,6*32,5+1,5*1,5	m ²	21,750	
				RAZEM	21,750
8 d.1	KNR-W 2-18 0513-01	Studnie rewizyjne z kręgów betonowych o śr. 1000 mm w gotowym wykopie o głębokości 3m	stud.		
		1	stud.	1,000	
				RAZEM	1,000
9 d.1	KNR-W 2-18 0517-02	Studzienki kanalizacyjne systemowe "WAVIN" o śr. 315-425 mm - zamknięcie rurą teleskopową	szt.		
		1	szt.	1,000	
				RAZEM	1,000
10 d.1	KNR-W 2-18 0408-02 z. sz.3.4. 9908	Kanały z rur PVC łączonych na wcisk o śr. zewn. 160 mm - wykopy umocnione	m		
		5+27,5	m	32,500	
				RAZEM	32,500
11 d.1	KNR-W 2-18 0527-01	Przejście przez ściany komór tulejami stalowymi "PS" przy grubości ściany 20 cm - otwór o śr. nominalnej 210 mm	szt.		
		1	szt.	1,000	
				RAZEM	1,000
12 d.1	KNR-W 2-18 0706-01	Próba wodna szczelności kanałów rurowych o śr.nominalnej do 150 mm	odc. -1 prób. odc. -1 prób.		
		1		1,000	
				RAZEM	1,000
13 d.1	KNR 2-18 0501-03	Podłoża pod kanały z materiałów sypkich o grubości 20cm - zasypka	m ²		
		0,6*32,5	m ²	19,500	
				RAZEM	19,500
14 d.1	KNR 2-01 0320-0203	Zасыpywanie wykopów liniowych o ścianach pionowych w gruntach kat. III-IV; głębokość do 1,5 m, szerokość 2,6-4,5 m	m ³		
		poz.4/2+poz.5- poz.7*0,1+poz.13*0,2	m ³	117,750	
				RAZEM	117,750
15 d.1	KNR 2-01 0236-01	Zagęszczenie nasypów ubijkami mechanicznymi, grunt sypki kategorii I-III	m ³		
		poz.14	m ³	117,750	
				RAZEM	117,750
16 d.1	KNR 4-04 1103-04	Wywiezienie gruzu z terenu rozbiórki przy mechanicznym załadowaniu i wyładowaniu samochodem samowładowczym na odległość 1 km - wywóz nawyżki gruntu	m ³		
		32,5*3,14*0,16*0,16/4+poz.7*0,1+poz.13*0,2+3,14*1*1/4*2,7	m ³	8,848	
				RAZEM	8,848
17 d.1	KNR 4-04 1103-05	Wywiezienie gruzu z terenu rozbiórki przy mechanicznym załadowaniu i wyładowaniu samochodem samowładowczym - dodatek za każdy następny rozpoczęty 1 km (transport 7 km)- wywóz nawyżki gruntu	m ³		
		poz.16*6	m ³	53,088	
				RAZEM	53,088
18 d.1	kalk. indyw.	Utylizacja gruzu (gruntu) po wywiezieniu z terenu budowy	m ³		

Lp.	Podstawa	Opis i wyliczenia	J.m.	Poszcz.	Razem
		poz.16	m ³	8,848	
				RAZEM	8,848
19 d.1	kalk. indyw.	Roboty odtworzeniowe budowlane w budynku	kpl.		
		1	kpl.	1,000	
				RAZEM	1,000
20 d.1	KNR 2-31 0407-05	Obrzeża betonowe o wymiarach 30x8 cm na podsypce cementowo-piaskowej z wypełnieniem spoin zaprawą cementową - obrzeża z odzysku 75% poz.2	m		
			m	60,000	
				RAZEM	60,000
21 d.1	KNR 0-11 0322-05	Chodniki z kostki betonowej "POLBRUK" grubości 60 mm typu 130 na podsypce cementowo-piaskowej grubości 50 mm z wypełnieniem spoin zaprawą cementową - kostka z odzysku - odzysk 75% poz.3	m ²		
			m ²	90,000	
				RAZEM	90,000
22 d.1	KNR-W 2-01 0113-03 POZ. ZAST.	Roboty pomiarowe przy liniowych robotach ziemnych - trasa dróg w terenie równinnym- wytyczenie geod. przyłącza	km		
		0,0325	km	0,033	
				RAZEM	0,033

PO VII WB 262.3.2021

Usługi Projektowo- Techniczne i Komputerowe
Andrzej Urbanowicz

"ślepy" kontomys. Zai. Nr 1 do
16-400 Suwałki, ul. Papieża Jana Pawła II 16/57

Modernizacja instalacji kanalizacji sanitarnej

KOSZTORYS INWESTORSKI

Klasyfikacja robót wg Wspólnego Słownika Zamówień
45300000-0 Roboty instalacyjne w budynkach

NAZWA INWESTYCJI : Modernizacja instalacji kanalizacji sanitarnej
ADRES INWESTYCJI : ul. Kazimierza Pułaskiego 26, 16-400 Suwałki dz. nr 25679
INWESTOR : Prokuratura Okręgowa w Suwałkach
ADRES INWESTORA : ul. Kazimierza Pułaskiego 26, 16-400 Suwałki
BRANŻA : sanitarna

SPORZĄDZIŁ KALKULACJE : mgr inż. Andrzej Urbanowicz (sanitarna)
DATA OPRACOWANIA : 04.2021 r.

Stawka roboczogodziny : 0,00 zł
Poziom cen : I kw. 2021 r.

NARZUTY

VAT [V] 23,00 % R+M+S

Wartość kosztorysowa robót bez podatku VAT : 0,00 zł

Słownie: zero i 00/100 zł

WYKONAWCA :

INWESTOR :

Data opracowania
04.2021 r.

Data zatwierdzenia

Lp.	Podstawa	Opis	jm	Nakład jedn.	Cena jedn.	Koszt jedn.	Ilość	Wartość
1		Przyłącze kan. sanitarnej						
d.1	1 KNR-W 2-01 0113-03 POZ. ZAST.	Roboty pomiarowe przy liniowych robotach ziemnych - trasa dróg w terenie równinnym- wytyczenie geod. przyłącza	km				0,0325 = 0,033	
	999	-- Robocizna --	r-g	112,000000	0,00	0,000		
	3951300	-- Materiały -- słupki drewniane iglaste śr.70mm	m ³	0,104000	0,00	0,000		
	39511	-- Sprzęt -- samochód dostawczy 0.9 t	m-g	7,500000	0,00	0,000		
Razem pozycja 1						0,000	0,033	0,00
d.1	2 KNR 2-31 0814-02	Rozebranie obrzeży o wymiarach 8x30cm, na podsypce piaskowej	m				2*30 = 60,000	
	999	-- Robocizna --	r-g	0,079500	0,00	0,000		
Razem pozycja 2						0,000	60,000	0,00
d.1	3 KNR 2-31 0807-03	Rozebranie nawierzchni z kostki betonowej 14x12 cm lub żuźlowej 14x14 cm na podsypce cem.piaskowej z wyp.spoin zaprawa cement. - rozbiórka polbruku	m ²				3*30 = 90,000	
	999	-- Robocizna -- 1,3702*0,5=0,6851=	r-g	0,685100	0,00	0,000		
Razem pozycja 3						0,000	90,000	0,00
d.1	4 KNR-W 2-01 0203-09	Roboty ziemne wykonywane koparkami podsiębiernymi o pojemności łyżki 0.60 m3 w gruncie kat. IV z transportem urobku samochodami samowyładowczymi na odległość do 1 km	m ³				243,750	
	999	-- Robocizna --	r-g	0,173000	0,00	0,000		
	11163	-- Sprzęt -- koparka gąsienicowa 0.60 m3	m-g	0,064600	0,00	0,000		
	39811	samochód samowyładowczy 5 t	m-g	0,189400	0,00	0,000		
Razem pozycja 4						0,000	243,750	0,00
d.1	5 KNR 2-01 0317-0501	Wykopy liniowe o ścianach pionowych pod fundamenty, rurociągi, kolektory w gruntach suchych kat. III-IV z wydobyciem urobku łopatą lub wyciąganiem ręcznym; głębokość do 3,0 m, szerokość 0,8-1,5 m	m ³				32,5*0,6* 0,1 = 1,950	
	999	-- Robocizna --	r-g	3,294800	0,00	0,000		
Razem pozycja 5						0,000	1,950	0,00
d.1	6 KNR 2-01 0323-02	Pełne umocnienie pionowych ścian wykopów liniowych o gł. do 3 m balami drewnianymi w gruntach nawodnionych kat. III-IV wraz z rozbiórką	m ²				32,5*2*3 = 195,000	
	999	-- Robocizna -- 0,2826*0,955=	r-g	0,269883	0,00	0,000		
	2640003	-- Materiały -- bale iglaste nasycane 50-63mm kl.III	m ³	0,000720	0,00	0,000		
	2640900	drewno na stemple iglaste nasycane	m ³	0,000150	0,00	0,000		
Razem pozycja 6						0,000	195,000	0,00
d.1	7 KNR 2-18 0501-01	Podłoża pod kanały z materiałów sypkich o grubości 10cm - podsypka	m ²				0,6*32,5+ 1,5*1,5 = 21,750	
	999	-- Robocizna --	r-g	0,245400	0,00	0,000		
	0000016	-- Materiały -- Piasek zwykły	m ³	0,122000	0,00	0,000		
	0000000	materiały pomocnicze(od M)	%	2,500000	0,00	0,000		
Razem pozycja 7						0,000	21,750	0,00
d.1	8 KNR-W 2-18 0513-01	Studnie rewizyjne z kręgów betonowych o śr. 1000 mm w gotowym wykopie o głębokości 3m	stud.				1	

Lp.	Podstawa	Opis	Jm	Nakład jedn.	Cena jedn.	Koszt jedn.	Ilość	Wartość	
	999	-- Robocizna --	r-g	21,300000	0,00	0,000			
	5420000	-- Materiały -- kręgi betonowe wys.500 mm	szt.	5,000000	0,00	0,000			
	2370601	mieszanka betonowa zwykła z kruszywa naturalnego B 7,5	m ³	0,232000	0,00	0,000			
	2370602	mieszanka betonowa zwykła z kruszywa naturalnego B-10	m ³	0,470000	0,00	0,000			
	2380823	zaprawa cementowa M 7	m ³	0,050000	0,00	0,000			
	2301501	roztwór asfaltowy do gruntowania i izolacji ABIZOL R	kg	3,730000	0,00	0,000			
	2301551	roztwór asfaltowy 'Abizol P'	kg	6,840000	0,00	0,000			
	6330799	stopnie włazowe żeliwne	szt.	8,000000	0,00	0,000			
	6330199	właz kanałowy typu ciężkiego	szt.	1,000000	0,00	0,000			
	5470899	pokrywy nastudzienne żelbetowe	szt.	1,000000	0,00	0,000			
	5470500	pierścienie odciążające żelbetowe	szt.	1,000000	0,00	0,000			
	0000000	materiały pomocnicze(od M)	%	2,500000	0,00	0,000			
	999	-- Sprzęt --							
	39541	samochód skrzyniowy 5-10 t	m-g	2,350000	0,00	0,000			
	31112	żuraw samochodowy 4 t	m-g	3,040000	0,00	0,000			
Razem pozycja 8							0,000	1,000	0,00
9	KNR-W 2-18 d.1 0517-02	Studzienki kanalizacyjne systemowe "WAVIN" o śr. 315-425 mm - zamknięcie rurą teleskopową	szt.				1		
	999	-- Robocizna --	r-g	2,420000	0,00	0,000			
	6333499	-- Materiały -- kineta studzienki z PE	szt.	1,000000	0,00	0,000			
	6333899	uszczelka	szt.	2,000000	0,00	0,000			
	6333299	trzon studzienki rura karbowana	m	1,050000	0,00	0,000			
	6333499	rura teleskopowa	szt.	1,000000	0,00	0,000			
	6330599	pokrywa żeliwna	szt.	1,000000	0,00	0,000			
	1602199	pospółka - kruszywo nienormowane	m ³	0,200000	0,00	0,000			
	0000000	materiały pomocnicze(od M)	%	2,500000	0,00	0,000			
	999	-- Sprzęt --							
	39531	samochód skrzyniowy 5 t	m-g	0,070000	0,00	0,000			
Razem pozycja 9							0,000	1,000	0,00
10	KNR-W 2-18 d.1 0408-02 z.sz.3. 4. 9908	Kanały z rur PVC łączonych na wciśnięcie o śr. zewn. 160 mm - wykopy umocnione	m				5+27,5 = 32,500		
	999	-- Robocizna -- 0,345*1,93=	r-g	0,665850	0,00	0,000			
	5601299	-- Materiały -- rury PVC kanalizacji zewnętrznej kielichowe z uszczelką klasy N lub S o śr. zewn. 160 mm	m	1,020000	0,00	0,000			
	0000000	materiały pomocnicze(od M)	%	2,500000	0,00	0,000			
	999	-- Sprzęt --							
	39599	samochód skrzyniowy	m-g	0,008300	0,00	0,000			
Razem pozycja 10							0,000	32,500	0,00
11	KNR-W 2-18 d.1 0527-01	Przejście przez ściany komór tulejami stalowymi "PS" przy grubości ściany 20 cm - otwór o śr. nominalnej 210 mm	szt.				1		
	999	-- Robocizna --	r-g	0,470000	0,00	0,000			
	6338399	-- Materiały -- kształtka tuleja stalowa z trzema pierścieniami oporowymi zewnętrznymi	kg	31,300000	0,00	0,000			
	0000000	materiały pomocnicze(od M)	%	2,500000	0,00	0,000			
	999	-- Sprzęt --							
	39511	samochód dostawczy 0.9 t	m-g	0,100000	0,00	0,000			
Razem pozycja 11							0,000	1,000	0,00
12	KNR-W 2-18 d.1 0706-01	Próba wodna szczelności kanałów rurowych o śr.nominalnej do 150 mm	odc. - 1 prób.				1		
	999	-- Robocizna --							

Lp.	Podstawa	Opis	jm	Nakład jedn.	Cena jedn.	Koszt jedn.	Ilość	Wartość
	999		r-g	1,260000	0,00	0,000		
	2600622	-- Materiały -- deski iglaste obrzynane 28-45 mm kl. III	m ³	0,030000	0,00	0,000		
	3950010	drewno na stemple budowlane śr. 12-14cm	m ³	0,060000	0,00	0,000		
	6815999	uszczelki gumowe płaskie	szt.	1,000000	0,00	0,000		
	3930001	woda z rurociągu	m ³	0,430000	0,00	0,000		
	5031060	rury stalowe gwintowane ocynkowane śr. 50mm	m	1,500000	0,00	0,000		
	5701120	zawory przelotowe z żeliwa ciągliwego z zaworem spustowym	szt.	0,100000	0,00	0,000		
	0000000	materiały pomocnicze(od M)	%	2,500000	0,00	0,000		
	39599	-- Sprzęt -- samochód skrzyniowy	m-g	2,160000	0,00	0,000		
Razem pozycja 12						0,000	1,000	0,00
13 d.1	KNR 2-18 0501-03	Podłoża pod kanały z materiałów sypkich o grubości 20cm - zasypka	m ²				0,6*32,5 = 19,500	
	999	-- Robocizna --	r-g	0,447900	0,00	0,000		
	0000016	-- Materiały -- Piasek zwykły	m ³	0,244000	0,00	0,000		
	0000000	materiały pomocnicze(od M)	%	2,500000	0,00	0,000		
Razem pozycja 13						0,000	19,500	0,00
14 d.1	KNR 2-01 0320-0203	Zасыpywanie wykopów liniowych o ścianach pionowych w gruntach kat. III-IV; głębokość do 1,5 m, szerokość 2,6-4,5 m	m ³				poz.4/2+ poz.5- poz. 7*0,1-poz. 13*0,2 = 117,750	
	999	-- Robocizna --	r-g	2,120100	0,00	0,000		
Razem pozycja 14						0,000	117,750	0,00
15 d.1	KNR 2-01 0236-01	Zagęszczenie nasypów ubijakami mechanicznymi, grunt sypki kategorii I-III	m ³				poz.14 = 117,750	
	999	-- Robocizna --	r-g	0,133700	0,00	0,000		
	00013	-- Sprzęt -- Ubijak spalinowy 200kg	m-g	0,070400	0,00	0,000		
Razem pozycja 15						0,000	117,750	0,00
16 d.1	KNR 4-04 1103-04	Wywiezienie gruzu z terenu rozbiorki przy mechanicznym załadowaniu i wyładowaniu samochodem samowyładowczym na odległość 1 km - wywóz nawyżki gruntu	m ³				32,5*3,14* 0,16*0,16/ 4+poz.7* 0,1+poz.13* 0,2+3,14*1* 1/4*2,7 = 8,848	
	00003	-- Sprzęt -- Samochód samowyładowczy 5t	m-g	0,177000	0,00	0,000		
Razem pozycja 16						0,000	8,848	0,00
17 d.1	KNR 4-04 1103-05	Wywiezienie gruzu z terenu rozbiorki przy mechanicznym załadowaniu i wyładowaniu samochodem samowyładowczym - dodatek za każdy następny rozpoczęty 1 km (transport 7 km)- wywóz nawyżki gruntu	m ³				poz.16*6 = 53,088	
	00003	-- Sprzęt -- Samochód samowyładowczy 5t	m-g	0,037000	0,00	0,000		
Razem pozycja 17						0,000	53,088	0,00
18 d.1	kalk. indyw.	Utylizacja gruzu (gruntu) po wywiezieniu z terenu budowy	m ³				poz.16 = 8,848	
		-- Materiały -- Utylizacja gruzu (gruntu)	m ³	1,000000	0,00	0,000		
Razem pozycja 18						0,000	8,848	0,00
19 d.1	kalk. indyw.	Roboty odtworzeniowe budowlane w budynku	kpl.				1	
	0000035	-- Materiały -- Roboty odtworzeniowe budowlane	kpl.	1,000000	0,00	0,000		
Razem pozycja 19						0,000	1,000	0,00

Lp.	Podstawa	Opis	jm	Nakład jedn.	Cena jedn.	Koszt jedn.	Ilość	Wartość
20 d.1	KNR 2-31 0407-05	Obrzeża betonowe o wymiarach 30x8 cm na podsypce cementowo-piaskowej z wypełnieniem spoin zaprawą cementową - obrzeża z odzysku 75%	m				poz.2 = 60,000	
	999	-- Robocizna --	r-g	0,277100	0,00	0,000		
	2220802	-- Materiały -- obrzeża betonowe 30x8 cm 1,02*0,25=0,255=	m	0,255000	0,00	0,000		
	1601899	piasek	m ³	0,005500	0,00	0,000		
	1700301	cement portlandzki zwykły bez dodatków 35	t	0,001600	0,00	0,000		
	0000034	Woda	m ³	0,001400	0,00	0,000		
	0000000	materiały pomocnicze(od M)	%	0,500000	0,00	0,000		
Razem pozycja 20						0,000	60,000	0,00
21 d.1	KNR 0-11 0322-05	Chodniki z kostki betonowej "POLBRUK" grubości 60 mm typu 130 na podsypce cementowo-piaskowej grubości 50 mm z wypełnieniem spoin zaprawą cementową - kostka z odzysku - odzysk 75%	m ²				poz.3 = 90,000	
	999	-- Robocizna --	r-g	0,994300	0,00	0,000		
	2220999	-- Materiały -- kostka betonowa "POLBRUK" 1,025*0,25=0,25625=	m ²	0,256250	0,00	0,000		
	1601899	piasek	m ³	0,048500	0,00	0,000		
	1700301	cement portlandzki zwykły bez dodatków 35	t	0,012900	0,00	0,000		
	3930001	woda z rurociągu	m ³	0,018700	0,00	0,000		
	12622	-- Sprzęt -- ubijak spalinowy	m-g	0,053000	0,00	0,000		
	75251	piła do ciecía płytek	m-g	0,030000	0,00	0,000		
Razem pozycja 21						0,000	90,000	0,00
22 d.1	KNR-W 2-01 0113-03 POZ. ZAST.	Roboty pomiarowe przy liniowych robotach ziemnych - trasa dróg w terenie równinnym- wytyczenie geod. przyłącza	km				0,0325 = 0,033	
	999	-- Robocizna --	r-g	112,000000	0,00	0,000		
	3951300	-- Materiały -- słupki drewniane iglaste śr.70mm	m ³	0,104000	0,00	0,000		
	39511	-- Sprzęt -- samochód dostawczy 0.9 t	m-g	7,500000	0,00	0,000		
Razem pozycja 22						0,000	0,033	0,00
Wartość kosztorysowa robót bez podatku VAT								0,00

Słownie: zero i 00/100 zł

OPIS PRZEDMIOTU ZAMOWIENIA

- długość przykanalika PCV d 0.16 m, L = 32.5 m

Studzienka kanalizacyjna przyłączeniowa jako studnia DN 1000 mm, złożoną z kinety PE, pierścienia dystansowego PE karbowanego, stożka studni PE z pokrywą (włazem) klasy D400 jako zwieńczenie studni, np. Tegra 1000 f- my Wavin


Studzienka rewizyjna jako studnia DN 315 mm, złożoną z kinety PE, pierścienia dystansowego PE karbowanego, stożka studni PE z pokrywą (włazem) klasy D400 jako zwieńczenie studni, np. Tegra 315 f- my Wavin

Wykopy wykonywać mechanicznie i ręcznie (przy mijaniu istniejącego uzbrojenia) jako wąsko przestrzenne w obudowie (wykop szalowany dwustronnie) na wywóz z miejscem składowania gruntu wskazanym przez inwestora, z zachowaniem dośróć montażowych

Nadwyżkę ziemi i gruzu wywieźć na wysypisko i zutylizować

Zасыpywanie wykopów warstwami: do wys. 50 cm ponad rurociągi ręcznie, następnie mechanicznie warstwami z zagęszczaniem każdej warstwy.

Po zakończeniu robót ziemnych należy doprowadzić teren do pierwotnego stanu (odtworzenie nawierzchni, chodników i trawników).

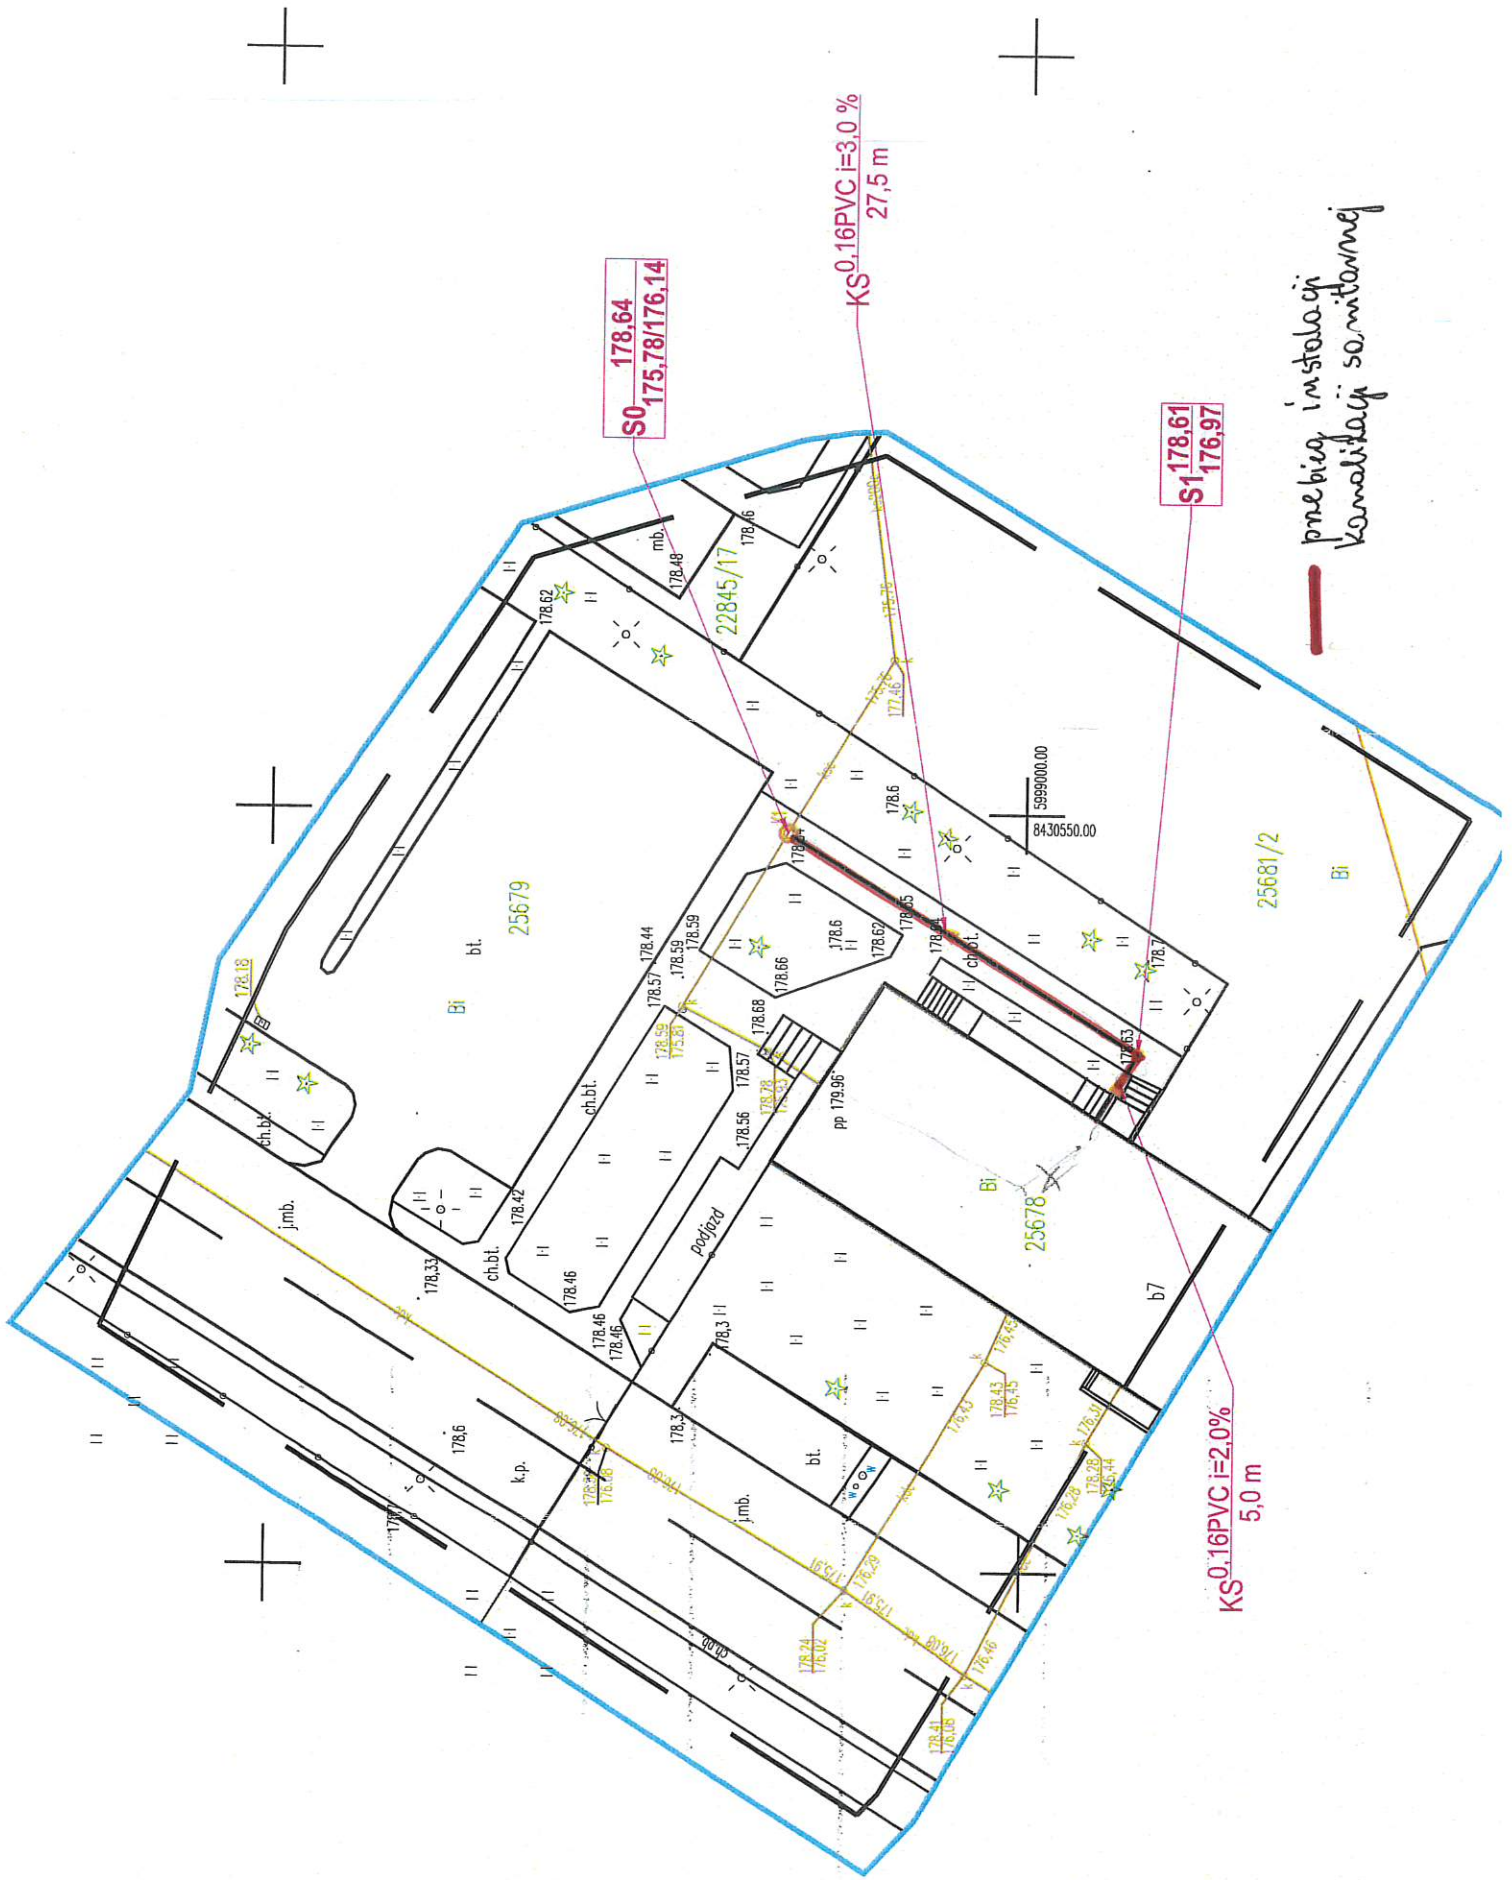

S0 178,64
175,78/176,14

KS 0,16PVC i=3,0 %
27,5 m

S1 178,61
176,97

KS 0,16PVC i=2,0 %
5,0 m

*prebieg instalacji
kamalitati samitarnej*

Bi bt. 25679

3999000.00
8430550.00

25681/2
Bi

Bi 25678

bt.

k.p.


jmb.

Podjezd

PP 179.96

b7



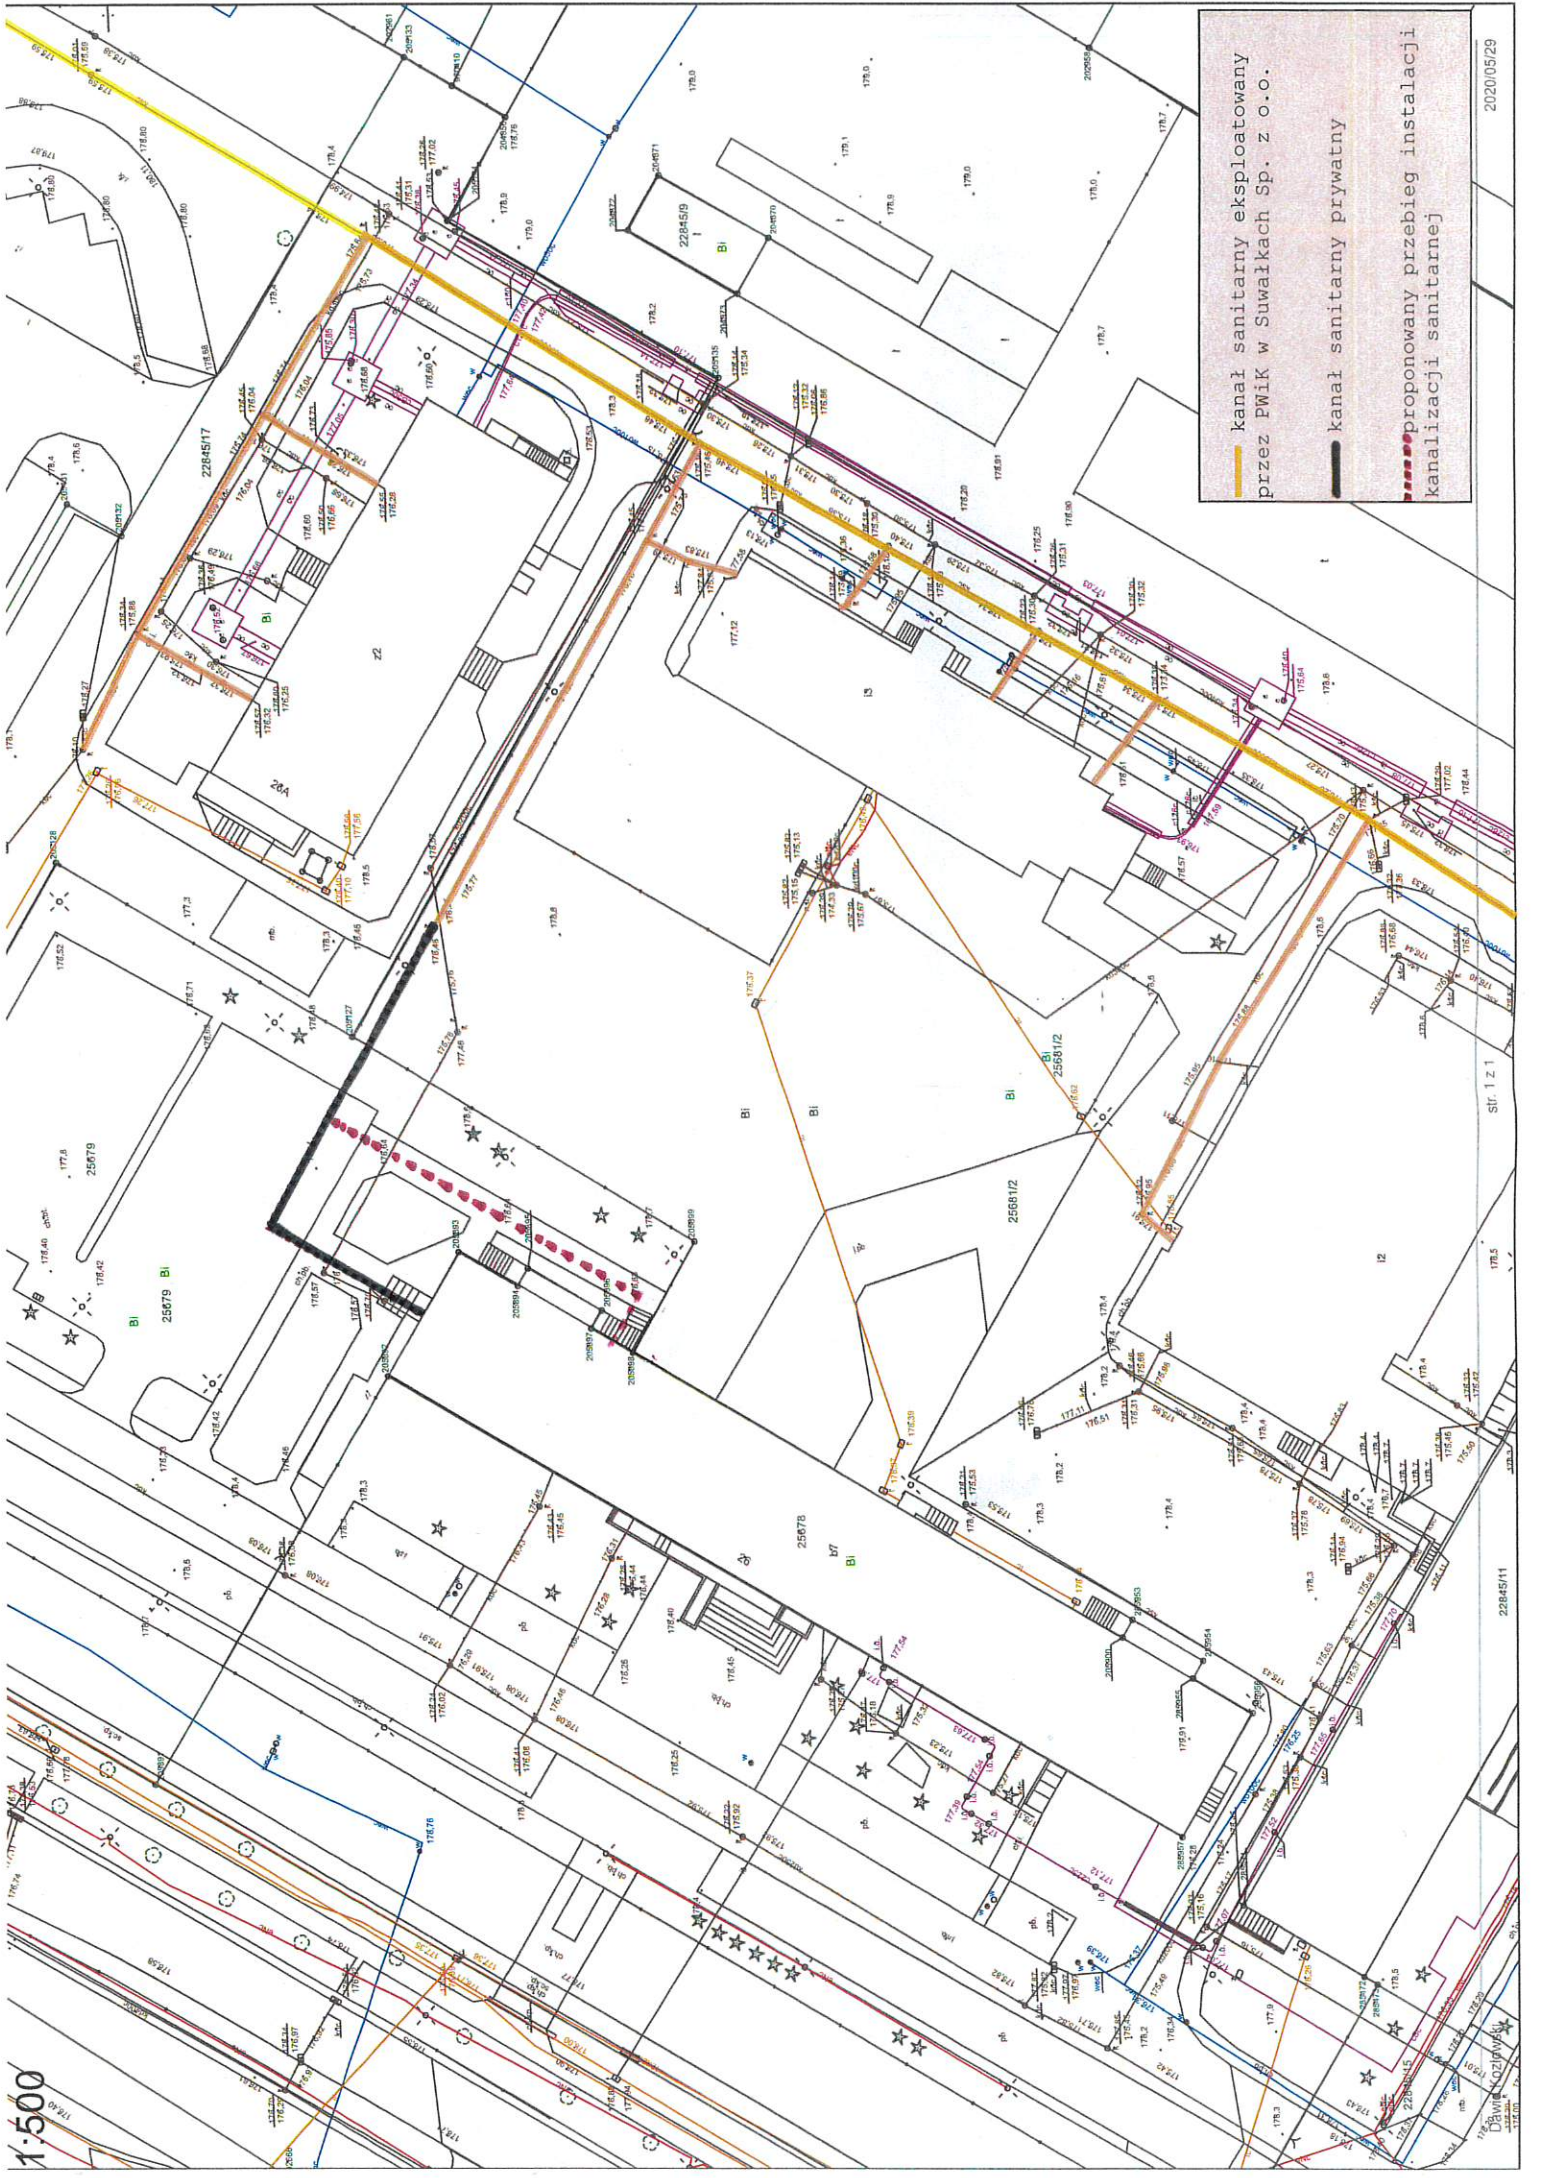




1:500

Str. 1 z 1

2284511

2020/05/29

Dotyczy postępowania nr PO VII WB 262.3.2021

.....
/pieczęć Wykonawcy/

.....
/miejsowość i data/

FORMULARZ OFERTOWY

NAZWA WYKONAWCY

Siedziba (adres) wykonawcy

NIP REGON

Adres do korespondencji:

tel. fax e-mail

przystępując do udziału w postępowaniu o udzielenie zamówienia publicznego, prowadzonym w trybie zapytania ofertowego na **remont kanalizacji zewnętrznej dla Prokuratury Okręgowej i Rejonowej w Suwałkach** przy ul. Pułaskiego 26.

1. Oferujemy wykonanie przedmiotu zamówienia za cenę ofertową brutto:

..... zł (stawka VAT: %)

(słownie: zł),

obliczoną na podstawie przedmiaru robót i „ślepego” kosztorysu.

2. Oświadczamy, że powyższa kwota jest wartością ostateczną, ryczałtową i zawiera wszystkie koszty związane z realizacją przedmiotu zamówienia.

3. Oświadczamy, że uzyskaliśmy wszystkie informacje niezbędne do należytego przygotowania oferty.

4. Oświadczamy, że zapoznaliśmy się z zapytaniem ofertowym i nie wnosimy do niego zastrzeżeń oraz przyjmujemy warunki w nim zawarte.

5. Projekt umowy, załączony do zapytania ofertowego został przez nas zaakceptowany; zobowiązujemy się, w przypadku wyboru naszej oferty, do zawarcia umowy na określonych w projekcie umowy warunkach, w miejscu i terminie wyznaczonym przez Zamawiającego.

6. Oświadczamy, że wypełniliśmy obowiązki informacyjne przewidziane w art. 13 lub art. 14 RODO wobec osób fizycznych, od których dane osobowe bezpośrednio lub pośrednio pozyskano w celu ubiegania się o udzielenie zamówienia publicznego w niniejszym postępowaniu.

7. Udzielamy **5 letniej gwarancji** na wykonany przedmiot zamówienia.

8. Załącznikami do niniejszej oferty są:

1) kosztorys szczegółowy wraz z wykazem materiałów ,

2) wypełniony załącznik nr 3 do zapytania ofertowego – wykaz wykonanych robót instalacyjnych,

.....

.....
*/podpisy upoważnionych przedstawicieli
wykonawcy(-ów)/*

Uwaga:

**niepotrzebne wykreślić*

Dotyczy postępowania nr PO VII WB 262.3.2021

WYKAZ ROBÓT INSTALACYJNYCH

*Dotyczy zapytania ofertowego na : **remont kanalizacji zewnętrznej dla Prokuratury Okręgowej i Rejonowej w Suwałkach.***

Oświadczam/y, że w okresie ostatnich pięciu lat przed upływem terminu składania ofert, a jeżeli okres działalności jest krótszy – w tym okresie zrealizowaliśmy poniższe roboty instalacyjne :

L.p.	Rodzaj wykonanych robót (przedmiot)	Wartość wykonanych robót	Termin wykonania od - do (dzień / miesiąc / rok)	Podmiot, na rzecz którego roboty zostały wykonane

Do niniejszego wykazu dołączam dowody potwierdzające, że roboty instalacyjne wymienione w ww. wykazie zostały wykonane lub są wykonywane należycie.

.....
*/podpisy upoważnionych przedstawicieli
wykonawcy(-ów)/*

Dotyczy postępowania nr PO VII WB 262.3.2021

PROJEKT UMOWY

zawarta w Suwałkach dnia2021r. pomiędzy Prokuratorem Okręgowym w Suwałkach z siedzibą w Suwałkach, ul. Pułaskiego 26, NIP: 844-119-89-75

- zwaną w dalszej części umowy **ZAMAWIAJĄCYM**,

reprezentowaną przez: :

a: KRS/PESEL

z siedzibą w

NIP REGON reprezentowanym przez

- zwanym w dalszej części umowy **WYKONAWCĄ**,

na podstawie dokonanego przez Zamawiającego wyboru oferty Wykonawcy w postępowaniu prowadzonym w trybie zapytania ofertowego na **remont kanalizacji zewnętrznej dla Prokuratury Okręgowej i Rejonowej w Suwałkach przy ul. Pułaskiego 26** niewymagającym stosowania przepisów ustawy z dnia 11 września 2019 r. Prawo zamówień publicznych (Dz. U. z 2019r. poz. 2019 z późn. zm), została zawarta umowa następującej treści:

§1

1. Przedmiotem umowy jest **remont kanalizacji zewnętrznej dla Prokuratury Okręgowej i Rejonowej w Suwałkach przy ul. Pułaskiego 26**.
2. Szczegółowy przedmiar robót i „ślepy” kosztorys stanowią załącznik nr 1 do zapytania ofertowego.

§2

1. Wykonawca zobowiązuje się do wykonania prac określonych w §1 zgodnie z warunkami zapytania ofertowego, złożoną przez Wykonawcę ofertą, obowiązującymi przepisami i sztuką budowlaną oraz na ustalonych niniejszą umową warunkach, a także uzgodnionymi z Zamawiającym zmianami podjętymi w trakcie realizacji prac.
2. Prace wykonywane będą podczas funkcjonowania obiektu, będącego obiektem użyteczności publicznej. Roboty powinny być zorganizowane i prowadzone w taki sposób, aby nie zakłócać normalnego funkcjonowania jednostki (np. hałas, wibracje, utrudnione wejście lub wjazd na posesję). Należy zabezpieczyć teren wykonywania robót w sposób uniemożliwiający wejście osobom postronnym oraz zapewnić pełne bezpieczeństwo pracowników, interesantów i osób trzecich. Teren wykonywania robót powinien być w stanie uporządkowanym i wolnym od przeszkód komunikacyjnych.
3. Wykonawca zobowiązuje się zabezpieczyć i oznakować teren wykonywania robót oraz dbać o stan techniczny i prawidłowość oznakowania przez cały czas trwania realizacji zadania, zgodnie z obowiązującymi w tym zakresie przepisami prawa. Wykonawca ponosi pełną odpowiedzialność za teren wykonywania robót.
4. Wykonawca zobowiązuje się zapewnić realizację przedmiotu umowy wyłącznie przez osoby posiadające odpowiednie kwalifikacje, przeszkolenie i uprawnienia wymagane przepisami prawa oraz wyposażyć je w odpowiednie narzędzia oraz środki ochrony indywidualnej.
5. Wykonawca zobowiązuje się do zapewnienia przy pracach odpowiedniego nadzoru technicznego.
6. Wykonawca zobowiązuje się dopuścić do pracy jedynie osoby przeszkolone w zakresie BHP i zapewnić posiadanie przez te osoby wymaganych badań lekarskich dopuszczających do pracy na stanowisku. Ponadto Wykonawca odpowiada za bezpieczeństwo zatrudnionych przy

- wykonywaniu przedmiotu zamówienia pracowników oraz ponosi pełną odpowiedzialność za powstałe wypadki z tytułu nieprzestrzegania warunków bezpieczeństwa i higieny pracy.
7. Pełną listę zawierającą imiona i nazwiska osób biorących udział w realizacji zamówienia Wykonawca przedstawi Zamawiającemu najpóźniej na dzień przed przystąpieniem do wykonywania prac. Ewentualne zmiany mogą następować w uzasadnionych przypadkach, na podstawie pisemnego wniosku złożonego przez Wykonawcę, na co najmniej jeden dzień przed rozpoczęciem wykonywania pracy przez nową osobę. Wniosek powinien zawierać dane osobowe nowo zgłoszonej osoby.
 8. Wykonawca ponosi pełną odpowiedzialność za wszelkie działania lub zaniechania związane z realizacją umowy oraz za działania lub zaniechania osób skierowanych przez Wykonawcę do realizacji umowy, w tym za szkody, które wynikną wskutek niewykonania lub nienależytego wykonania zobowiązań umownych. Wykonawca naprawi i doprowadzi do stanu poprzedniego, w przypadku zniszczenia lub uszkodzenia podczas wykonywania robót mienia Zamawiającego, własnym staraniem i na własny koszt.
 9. Wykonawca odpowiada za jakość zastosowanych materiałów i wykonanych robót. Wszelkie zastosowane materiały muszą posiadać parametry techniczne, które muszą być zgodne z opisem przedmiotu zamówienia i dokumentacją graficzną stanowiącymi załączniki do umowy.
 10. Wykonawca uzyska wymagane prawem opinie, zezwolenia i uzgodnienia, jeśli zaistnieje taka potrzeba.
 11. Wykonawca zobowiązuje się do każdorazowego uzgadniania z przedstawicielem Zamawiającego każdej zmiany zakresu robót, technologii wykonania oraz materiałów stosowanych do przedmiotu zamówienia. Dopiero po pisemnej akceptacji powyższych zmian przez inspektora nadzoru może przystąpić do wykonywania robót.
 12. Wykonawca zobowiązuje się do posiadania własnego pojemnika na odpady w miejscu wskazanym przez Zamawiającego. Wykonawca będzie likwidował na bieżąco, we własnym zakresie i na własny koszt, wszelkiego rodzaju odpady powstałe podczas wykonywania prac objętych umową, zgodnie z obowiązującym w tym zakresie prawem.
 13. Wykonawca i jego pracownicy zobowiązani są do zachowania tajemnicy dotyczącej wszelkich informacji i materiałów, które uzyskali od Zamawiającego przy realizacji niniejszej umowy. Obowiązek zachowania tajemnicy spoczywa na Wykonawcy i jego pracownikach również po rozwiązaniu umowy i ma charakter bezterminowy.
 14. Zamawiający zobowiązuje się do przekazania Wykonawcy terenu do remontu w ciągu 3 dni od daty podpisania umowy
 15. Wykonawca udziela **5 letniej gwarancji** na wykonany przedmiot zamówienia, licząc od dnia odbioru przedmiotu umowy, zakończonego podpisaniem protokołu końcowego odbioru robót.
 16. Gwarancja, obejmuje wszystkie wykryte podczas eksploatacji wady i usterki, które Wykonawca zobowiązuje się naprawiać bezpłatnie w ciągu 7 dni od dnia zgłoszenia przez Zamawiającego.
 17. Niezależnie od uprawnień wynikających z gwarancji Zamawiającemu przysługują uprawnienia wynikające z rękojmi za wady w wykonanym przedmiocie umowy, na zasadach określonych w Kodeksie Cywilnym.

§3

1. Wykonawca zobowiązuje się do wykonania przedmiotu umowy w terminie do dnia **2021 r. (30 dni roboczych od dnia podpisania umowy)**
2. Zgłoszenie zakończenia robót budowlanych powinno nastąpić przed wymaganym terminem realizacji zamówienia, nie później jednak niż 2 dni robocze przed terminem wskazanym w ust. 1. Wykonawca powiadomi pisemnie Zamawiającego o zakończeniu robót wskazując datę odbioru.
3. W przypadku, gdy według wiedzy Zamawiającego, wykonane roboty nie będą gotowe do odbioru końcowego, Zamawiający może wyznaczyć inny termin odbioru końcowego.
4. Zamawiający, po zgłoszeniu przez Wykonawcę przedmiotu umowy do odbioru końcowego, w ciągu 2 dni roboczych przystąpi do odbioru końcowego lub odmówi odbioru, uzasadniając swoją decyzję na piśmie.
5. Jeżeli przy sporządzaniu protokołu odbioru strony stwierdzą wady i/lub usterki w wykonaniu przedmiotu umowy, Wykonawca zobowiązany jest do ich usunięcia w terminie uzgodnionym z Zamawiającym, nie dłuższym niż 5 dni roboczych. W takim przypadku potwierdzeniem odbioru

przedmiotu umowy jest protokół odbioru końcowego, sporządzony na dzień usunięcia wad i usterek. O zakwalifikowaniu wykonanych przez Wykonawcę prac stanowiących przedmiot niniejszej umowy, jako wykonanych w sposób należyty, bez wad i niewymagający poprawy decyduje wyłącznie Zamawiający.

6. Zamawiającemu, w przypadku stwierdzenia wad i/lub usterek, o których mowa w ust. 5 przysługują następujące uprawnienia:
 - 1) jeżeli wady/usterki nadają się do usunięcia może odmówić odbioru do czasu ich usunięcia,
 - 2) jeżeli wady/usterki nie nadają się do usunięcia, to może odstąpić od umowy w całości lub części,
 - 3) w przypadku nie usunięcia przez Wykonawcę zgłoszonej wady/ustereki w wyznaczonym terminie, Zamawiający może usunąć wadę/usterekę w zastępstwie Wykonawcy i na jego koszt, po uprzednim pisemnym powiadomieniu Wykonawcy.
7. W razie stwierdzenia wad i/lub usterek nienadających się do usunięcia, Zamawiający ma prawo obniżyć wynagrodzenie Wykonawcy odpowiednio do utraconej wartości (ustalonej przez Zamawiającego).
8. Do czasu zakończenia odbioru końcowego Wykonawca ponosi pełną odpowiedzialność za wykonane roboty.

§4

1. Strony ustalają, że obowiązującą formą wynagrodzenia za wykonanie roboty budowlanej będzie **wynagrodzenie ryczałtowe** w kwocie brutto, zawierającej należny podatek VAT, w wysokości zł (słownie zł).
2. Wynagrodzenie wymienione w ust. 1 zawiera wszystkie koszty związane z realizacją przedmiotu umowy i innych niezbędnych świadczeń ponoszonych przez Wykonawcę celem realizacji przedmiotu umowy. Wynagrodzenie uwzględnia również ryzyko i odpowiedzialność Wykonawcy z tytułu oceny dokumentacji stanowiącej podstawę złożenia przez Wykonawcę oferty. Brak rozpoznania i doprecyzowania rozwiązań lub innych kosztów związanych z realizacją przedmiotu umowy nie może być podstawą do żądania zmiany wynagrodzenia.
3. Kosztorys szczegółowy Wykonawcy stanowi jedynie materiał pomocniczy i nie służy do rozliczenia rzeczowego zakresu wykonanych robót. Wykonawcy nie przysługuje żadne dodatkowe wynagrodzenie, jeżeli na etapie realizacji stwierdzi, że dokonał błędnej wyceny robót lub błędnie przyjął technologię wykonania.
4. Podstawą wystawienia faktury VAT za zrealizowanie przedmiotu umowy będzie podpisany przez Zamawiającego i Wykonawcę protokół odbioru końcowego, stwierdzający usunięcie wszystkich wad i usterek wskazanych w protokole odbioru, jeżeli takie usterki stwierdzono.
5. Zapłata wynagrodzenia nastąpi przelewem na konto Wykonawcy wskazane na fakturze, w terminie do 30 dni od daty jej wystawienia.
6. Za termin realizacji faktury uznaje się dzień, w którym Zamawiający polecił swojemu bankowi dokonanie przelewu na rachunek Wykonawcy.
7. Wykonawca nie ma prawa do przelania bez pisemnej zgody Zamawiającego wierzytelności wynikających z niniejszej umowy na rzecz osób trzecich.

§ 5

1. Wykonawca zapłaci Zamawiającemu następujące kary umowne:
 - 1) w przypadku niedotrzymania terminu, o którym mowa w § 3 ust. 1 w wysokości 500,00 zł za każdy rozpoczęty dzień opóźnienia,
 - 2) w przypadku dopuszczenia przez Wykonawcę do pracy osób:
 - a) bez ustanowionego nadzoru ze strony Wykonawcy,
 - b) pozostających pod wpływem alkoholu lub innego podobnie działającego środka psychoaktywnego,
 - c) nieprzestrzegających podstawowych zasad bezpieczeństwa i higieny pracy,

- d) stosujących niewłaściwe materiały, środki ochrony, uszkodzone narzędzia lub wadliwe urządzenia mogące spowodować zagrożenie dla mienia Zamawiającego oraz zdrowia i życia ludzkiego,
 - e) niestosujących się do poleceń wydawanych przez Zamawiającego i jego uwag,
 - f) niewyposażonych w odpowiednie środki ochrony indywidualnej,
 - g) nieujętych w wykazie pracowników, o którym mowa w § 2 ust. 7,
- w wysokości 200,00 zł za każdy przypadek opisany powyżej,
- 3) za opóźnienie w usunięciu wad i usterek stwierdzonych przy odbiorze w wysokości 500,00 zł za każdy dzień przekroczenia, liczony od dnia wyznaczonego na usunięcie wad,
 - 4) za niewykonanie lub nienależyte wykonanie przedmiotu umowy przez Wykonawcę, inne aniżeli określone w pkt 1), 2), 3) w wysokości 2% wynagrodzenia umownego brutto określonego w §4 ust. 1,
 - 5) za odstąpienie od umowy przez Wykonawcę lub Zamawiającego z przyczyn, za które ponosi odpowiedzialność Wykonawca w wysokości 10% wynagrodzenia umownego brutto określonego w §4 ust. 1.
2. W przypadku opóźnienia w opłaceniu faktury Zamawiający zapłaci Wykonawcy odsetki ustawowe za czas opóźnienia w spełnieniu świadczenia pieniężnego.
 3. Strony dopuszczają możliwość dochodzenia odszkodowania do wysokości szkody rzeczywiście poniesionej.
 4. W razie naliczenia kar umownych Zamawiający potrąci je z wystawionej faktury, na co Wykonawca wyraża zgodę.

§6

1. Za prawidłową realizację umowy odpowiedzialni są:
 - 1) ze strony Wykonawcy :..... tel.
 - 2) ze strony Zamawiającego:tel.
2. Zmiana danych kontaktowych osób wymienionych w ust. 1 nie powoduje konieczności sporządzania aneksu.
3. Strony zobowiązują się do przetwarzania danych osobowych osób odpowiedzialnych za prawidłową realizację umowy, wskazanych w §6 ust. 1 jedynie w celu i w zakresie niezbędnym do realizacji postanowień umowy i przez okres niezbędny do dochodzenia ewentualnych roszczeń wynikających z umowy.
4. Zarówno Zamawiający, jak i Wykonawca zobowiązują się do przestrzegania obowiązujących przepisów prawa polskiego i Unii Europejskiej przy przetwarzaniu wyżej wskazanych danych osobowych.

§7

1. Zamawiającemu przysługuje prawo odstąpienia od umowy, jeżeli :
 - 1) Wykonawca nie rozpoczął robót w ciągu 7 dni od przekazania terenu do remontu lub wstrzymał wykonywanie robót na okres dłuższy niż 5 dni bez uzasadnionych przyczyn, pod warunkiem ostatecznego pisemnego wezwania do wykonywania umowy i wyznaczenia terminu dodatkowego nie krótszego niż 2 dni - po bezskutecznym upływie tego terminu,
 - 2) Wykonawca wykonuje roboty nienależycie, niezgodnie z warunkami umowy bądź stosuje materiały niezgodne z wymaganiami, pod warunkiem ostatecznego pisemnego wezwania do należytego wykonywania umowy i wyznaczenia terminu dodatkowego nie krótszego niż 2 dni - po bezskutecznym upływie tego terminu,
 - 3) Wykonawca dopuszcza się istotnego naruszenia umowy i nie usunie skutków naruszenia w terminie wskazanym przez Zamawiającego w pisemnym wezwaniu do usunięcia naruszenia. Przypadki istotnego naruszenia postanowień umowy obejmują:
 - a) zachodzą uzasadnione podstawy do uznania, że Wykonawca nie jest w stanie wykonać umowy w terminie w niej określonym lub uzgodnionym z Zamawiającym,
 - b) Wykonawca nie stosuje się do poleceń przedstawiciela Zamawiającego,
 - c) Wykonawca zlecił wykonanie prac podmiotowi trzeciemu bez zgody Zamawiającego,
 - 4) Suma kar umownych naliczonych przez Zamawiającego z powodów określonych w § 5 przekroczyła kwotę 10% wynagrodzenia umownego brutto określonego w §4 ust. 1.

2. Niezależnie od przyczyn określonych w ust. 1 w razie wystąpienia istotnej zmiany okoliczności powodującej, że wykonanie umowy nie leży w interesie publicznym, czego nie można było przewidzieć w chwili zawarcia umowy, Zamawiający może odstąpić od umowy w terminie 15 dni od powzięcia wiadomości o powyższych okolicznościach. W takim wypadku Wykonawca może żądać jedynie wynagrodzenia należnego mu z tytułu wykonania części umowy.
3. Odstąpienie od umowy wymaga formy pisemnej pod rygorem nieważności.
4. W przypadku odstąpienia od umowy strony zobowiązane są do następujących czynności:
 - 1) sporządzenia protokołu z inwentaryzacji wykonanych robót według daty odstąpienia od umowy,
 - 2) zabezpieczenia przerwanych robót na koszt Wykonawcy.
5. Zamawiający zobowiązany będzie do zapłacenia wynagrodzenia za roboty wykonane i potwierdzone protokołem odbioru. Wartość ta zostanie pomniejszona o nałożone na Wykonawcę kary umowne.

§8

1. Wszelkie zmiany niniejszej umowy wymagają dla swej ważności formy pisemnej pod rygorem nieważności.
2. Zamawiający dopuszcza możliwość zmiany ustaleń zawartej umowy, w stosunku do treści oferty Wykonawcy, w zakresie zmiany:
 - 1) terminu realizacji zamówienia, ze skutkami wprowadzenia takiej zmiany, przy czym zmiana spowodowana może być jedynie okolicznościami leżącymi wyłącznie po stronie Zamawiającego lub okolicznościami niezależnymi zarówno od Zamawiającego, jak i od Wykonawcy - w zakresie koniecznym,
 - 2) przedmiotu umowy oraz sposobu wykonania przedmiotu umowy, wraz ze skutkami wprowadzenia tej zmiany, przy czym zmiana spowodowana może być okolicznościami zaistniałymi w trakcie realizacji przedmiotu umowy, np. zaistnienie warunków faktycznych w tym organizacyjnych i sytuacyjnych, wpływających na zakres lub sposób wykonywania przedmiotu umowy,
 - 3) regulacji prawnych wprowadzonych w życie po dacie podpisania umowy, wywołujących potrzebę zmiany umowy, wraz ze skutkami wprowadzenia takiej zmiany - w zakresie koniecznym,
 - 4) zaistnienia po zawarciu umowy siły wyższej, przez którą należy rozumieć zdarzenie nagłe i nieprzewidywalne lub takie, któremu z zachowaniem najwyższej staranności nie dało się zapobiec lub zniweczyć jego skutków.
3. Warunkiem wprowadzenia zmian zawartej umowy jest sporządzenie oraz podpisanie przez strony protokołu konieczności określającego przyczyny zmiany oraz potwierdzającego wystąpienie okoliczności wymienionych w ust. 2. Protokół konieczności będzie załącznikiem do aneksu zmieniającego niniejszą umowę.
4. Termin powiadomienia o konieczności wprowadzenia zmian w zawartej umowie nie może nastąpić później niż 3 dni od zaistnienia okoliczności uzasadniających zmiany w umowie.
5. Zamawiający może nie wyrazić zgody na wprowadzenie zmian, o których mowa w ust. 2 skutkujących wzrostem wynagrodzenia Wykonawcy określonym w §4 ust. 1.

§9

1. W sprawach nieuregulowanych w umowie zastosowanie mają powszechnie obowiązujące przepisy, a w szczególności postanowienia ustawy z dnia 23 kwietnia 1964r. - Kodeks cywilny (Dz.U.2020.1740 t.j. z późn.zm.).
2. Ewentualne spory powstałe na tle wykonania przedmiotu umowy strony poddadzą rozstrzygnięciu właściwym miejscowo dla Zamawiającego sądom powszechnym.
3. Klauzula, o której mowa w ust. 2 ma zastosowanie również do roszczeń Zamawiającego dochodzonych w razie odstąpienia od umowy.

§10

1. Integralną częścią umowy jest szczegółowy przedmiar robót i opis przedmiotu zamówienia – oraz oferta Wykonawcy wraz z załącznikami.
2. Umowa została sporządzona w dwóch jednobrzmiących egzemplarzach, 1 egzemplarz otrzymuje Zamawiający, zaś 2 egzemplarz Wykonawca.

ZAMAWIAJĄCY

WYKONAWCA

Dotyczy postępowania nr PO VII WB 262.3.2021

Informacja o przetwarzaniu danych osobowych przez Zamawiającego pozyskanych bezpośrednio od osoby, której dane dotyczą (osoba fizyczna, osoba fizyczna prowadząca działalność gospodarczą).

W związku z treścią art. 13 ust. 1 i 2 rozporządzenia Parlamentu Europejskiego i Rady (UE) 2016/679 z dnia 27 kwietnia 2016 r. w sprawie ochrony osób fizycznych w związku z przetwarzaniem danych osobowych i w sprawie swobodnego przepływu takich danych oraz uchylenia dyrektywy 95/46/WE (ogólne rozporządzenie o ochronie danych), (Dz. Urz. UE L 119 z 04.05.2016, str. 1, ze zm.), zwanego dalej RODO, Prokuratura Okręgowa w Suwałkach informuje, że:

1. Administratorem danych osobowych, w rozumieniu art. 4 pkt 7 RODO, jest Prokuratura Okręgowa w Suwałkach z siedzibą przy ul. Pułaskiego 26, 16-400 Suwałki, tel. 85 56-28-600, e-mail: prokuratura@suwalki.po.gov.pl
2. Inspektorem ochrony danych jest Pani Teresa Szulc, tel. 87 562 86 61, e-mail: ido@suwalki.po.gov.pl.
3. Dane osobowe przetwarzane są w **celu przeprowadzenia niniejszego postępowania o udzielenie zamówienia.**
4. Podstawę prawną przetwarzania danych stanowią przepisy art. 6 ust. 1 lit. c RODO w związku z przepisami ustawy z dnia 27 sierpnia 2009 r. o finansach publicznych (t.j. Dz. U. z 2019 r. poz. 869).
5. Dane osobowe mogą być udostępniane podmiotom uprawnionym do ich otrzymywania na podstawie przepisów prawa lub umowy.
6. Dane osobowe są przechowywane przez okres niezbędny do przeprowadzenia postępowania o udzielenie zamówienia, a następnie do momentu przedawnienia ewentualnych roszczeń lub do momentu wygaśnięcia obowiązku przechowywania danych wynikającego z przepisów prawa.
7. Osobie, której dane są przetwarzane przysługuje prawo:
 - 1) dostępu do treści swoich danych osobowych, na zasadach określonych w art. 15 RODO;
 - 2) żądania sprostowania swoich danych osobowych na zasadach określonych w art. 16 RODO;
 - 3) ograniczenia przetwarzania danych, z zastrzeżeniem przypadków określonych w art. 18 ust. 2 RODO;
 - 4) wniesienia skargi do Prezesa Urzędu Ochrony Danych Osobowych, adres: ul. Stawki 2, 00 – 193 Warszawa, w przypadku uznania, że przetwarzanie danych osobowych jej dotyczących narusza przepisy RODO.
8. Osobie, której dane są przetwarzane nie przysługuje prawo:
 - 1) usunięcia danych osobowych – art. 17 ust. 3 lit. b, d lub e RODO;
 - 2) przenoszenia danych osobowych, o którym mowa w art. 20 RODO;
 - 3) wniesienia sprzeciwu wobec przetwarzania danych osobowych, o którym mowa w art. 21 RODO, gdyż podstawą prawną przetwarzania danych osobowych jest art. 6 ust. 1 lit. c RODO.
9. W celu skorzystania z praw, o których mowa w pkt 7 ppkt 1 – 3 należy skontaktować się z administratorem lub inspektorem ochrony danych, korzystając ze wskazanych wyżej danych kontaktowych.
10. Podanie danych jest konieczne do wzięcia udziału w postępowaniu o udzielenie zamówienia. Odmowa podania danych uniemożliwia wzięcie udziału w postępowaniu o udzielenie zamówienia.
11. W odniesieniu do danych osobowych decyzje nie będą podejmowane w sposób zautomatyzowany, stosownie do art. 22 RODO.