

Projekt zagospodarowania terenu

1. Remont instalacji deszczowni


STAROSTA BYDGOSKI

Załącznik do zgłoszenia

znak WB.6743.1334 .2021

z dnia 21.10.2021

W5

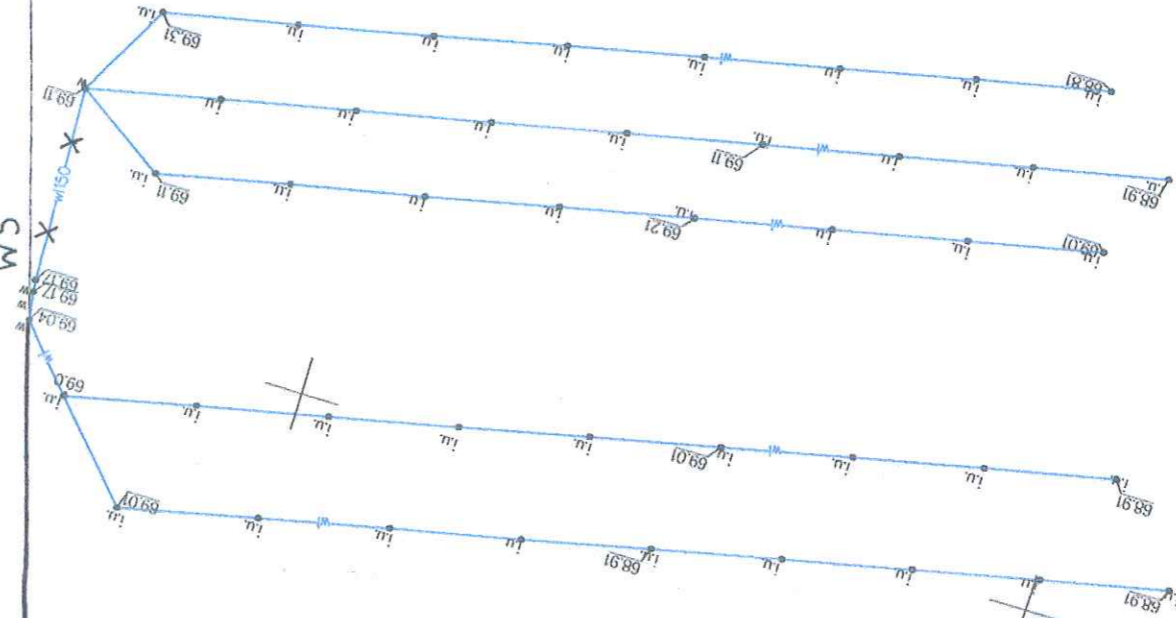


Legenda:

- remont instalacji deszczowni W1-W2-W3-W4-W5
- istn. budynek hydroforni (W1)

Za zgodność z oryginałem
mgr inż. Jan Kretkowski

Projektowanie i Nadzory Wod-Kan mgr inż. Jan Kretkowski ul. Miodowa 3, 87-103 Mała Nieszawka	
Obiekt: Remont instalacji deszczowni Szkółki Leśnej w Leśnictwie Osiek w m. Przyłubie gm. Solec Kujawski – dz. nr 26216, 26181/6, 26198/4, 26197/1 obręb 0004 Przyłubie.	
Nazwa rys.	Projekt zagospodarowania terenu
Inwestor:	Nadleśnictwo Cierpiszewo ul. Sosnowa 42 87-165 Cierpice
Projektant:	mgr inż. Jan Kretkowski
Data: 08.2021r	upr. UAN-IV/8346/11/TO/88 w spec. instalacyjno – inżynierskiej
Skala 1:1000	Rys. nr 1

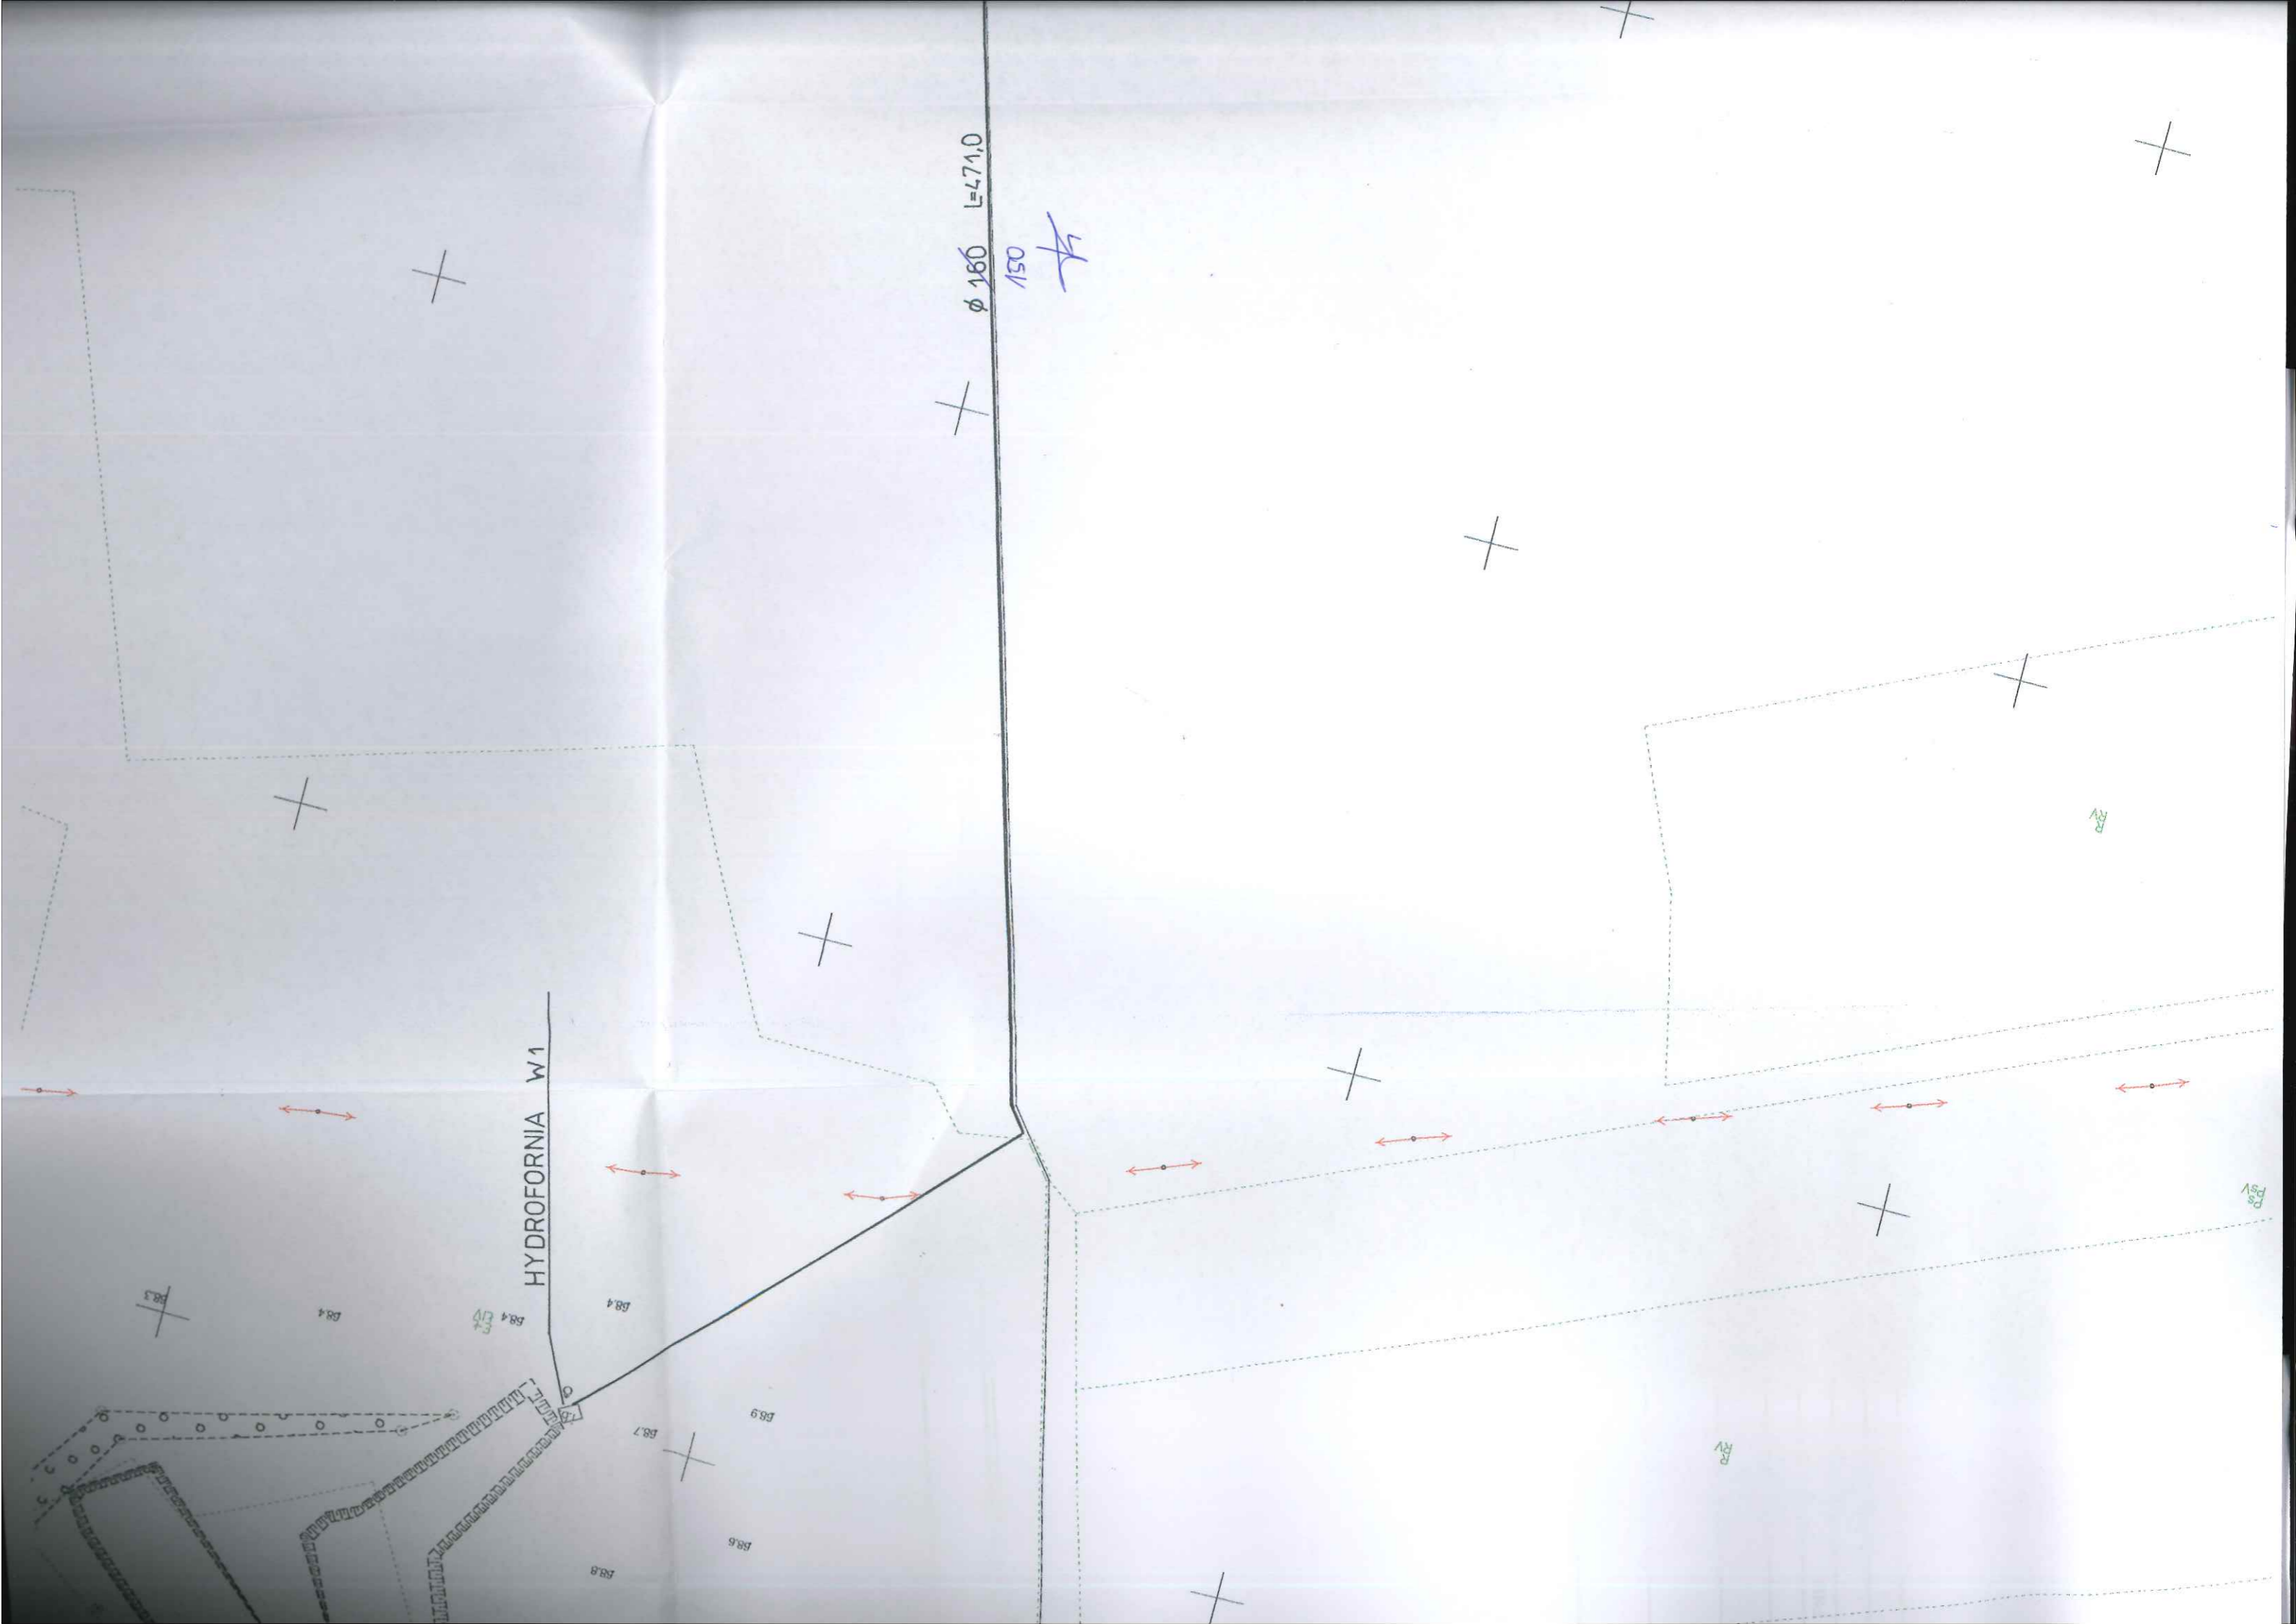

Początek się z... (nieczytelny)	
mapa zasadnicza	
P0403.20 21 2595	
03. SIE. 2021	
Z up. Starosty Bydgoskiego	
Daria Zbrojevska Referent	

MAPA ZASADNICZA
SKALA 1:1000

HYDROFORNIA W1



Województwo: kujawsko-pomorskie
 Jednostka ewidencyjna: 040308 - 5, Sołec Kujawski - G
 Obręb: 0004, Przyłubie
 Działka: 26197/1, 26198/4, 26216