Skala pozioma 1:100 Skala pionowa 1:100

Zbiornik Zemborzycki

P - 1
0 + 070

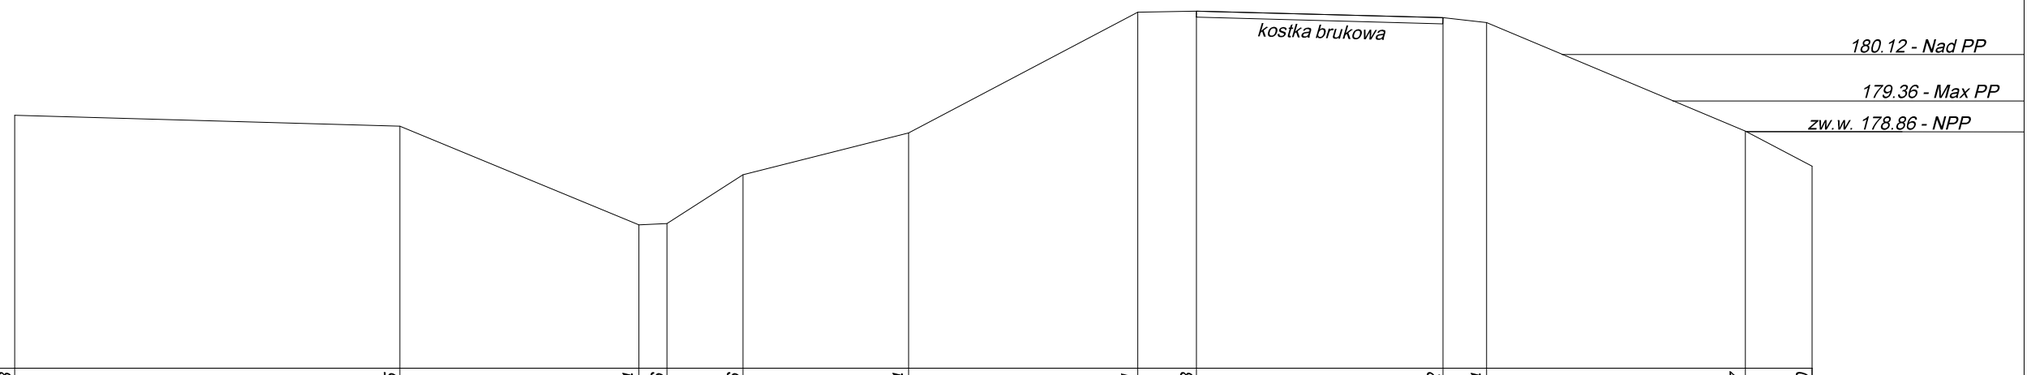

p.p. 175.00

Rzędne terenu	179.13	178.95	177.34	177.36	178.16	178.84	180.81	180.83	180.72	180.64	178.87	178.30
Odległości cząstkowe		6.29	3.90	0.46	1.24	2.70	3.74	0.96	4.02	0.71	4.22	1.09
Odległości	0.00	6.29	10.19	10.65	11.89	14.60	18.33	19.29	23.32	24.03	28.26	29.34