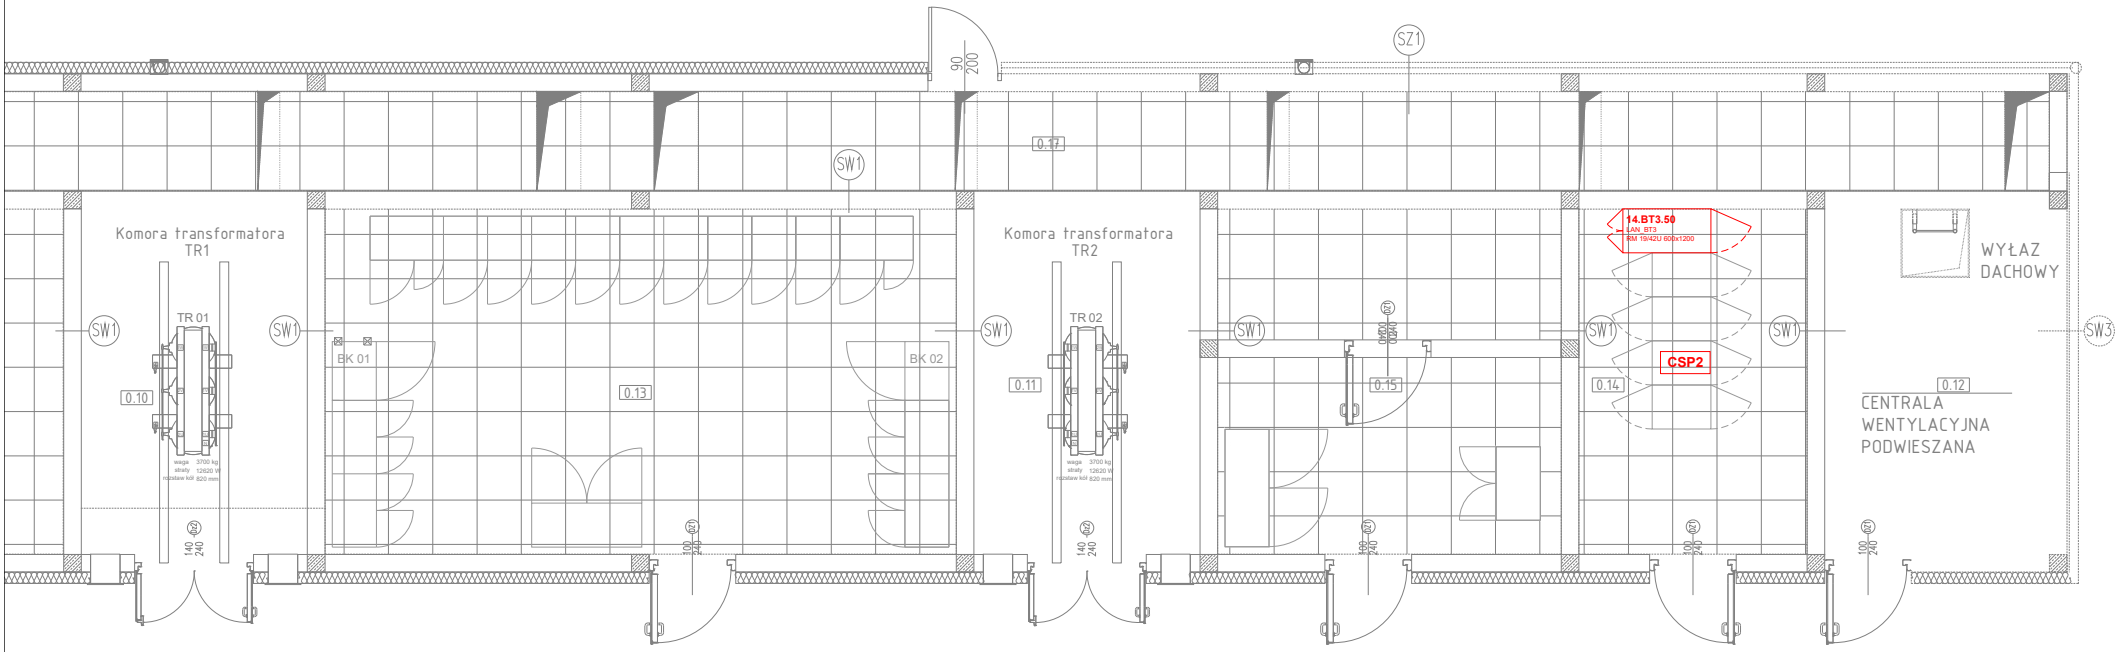

Budynek techniczny BT3, tunel TS14