


MOP Słostowice

Legenda

powierzchnia ok. 59 550 m²

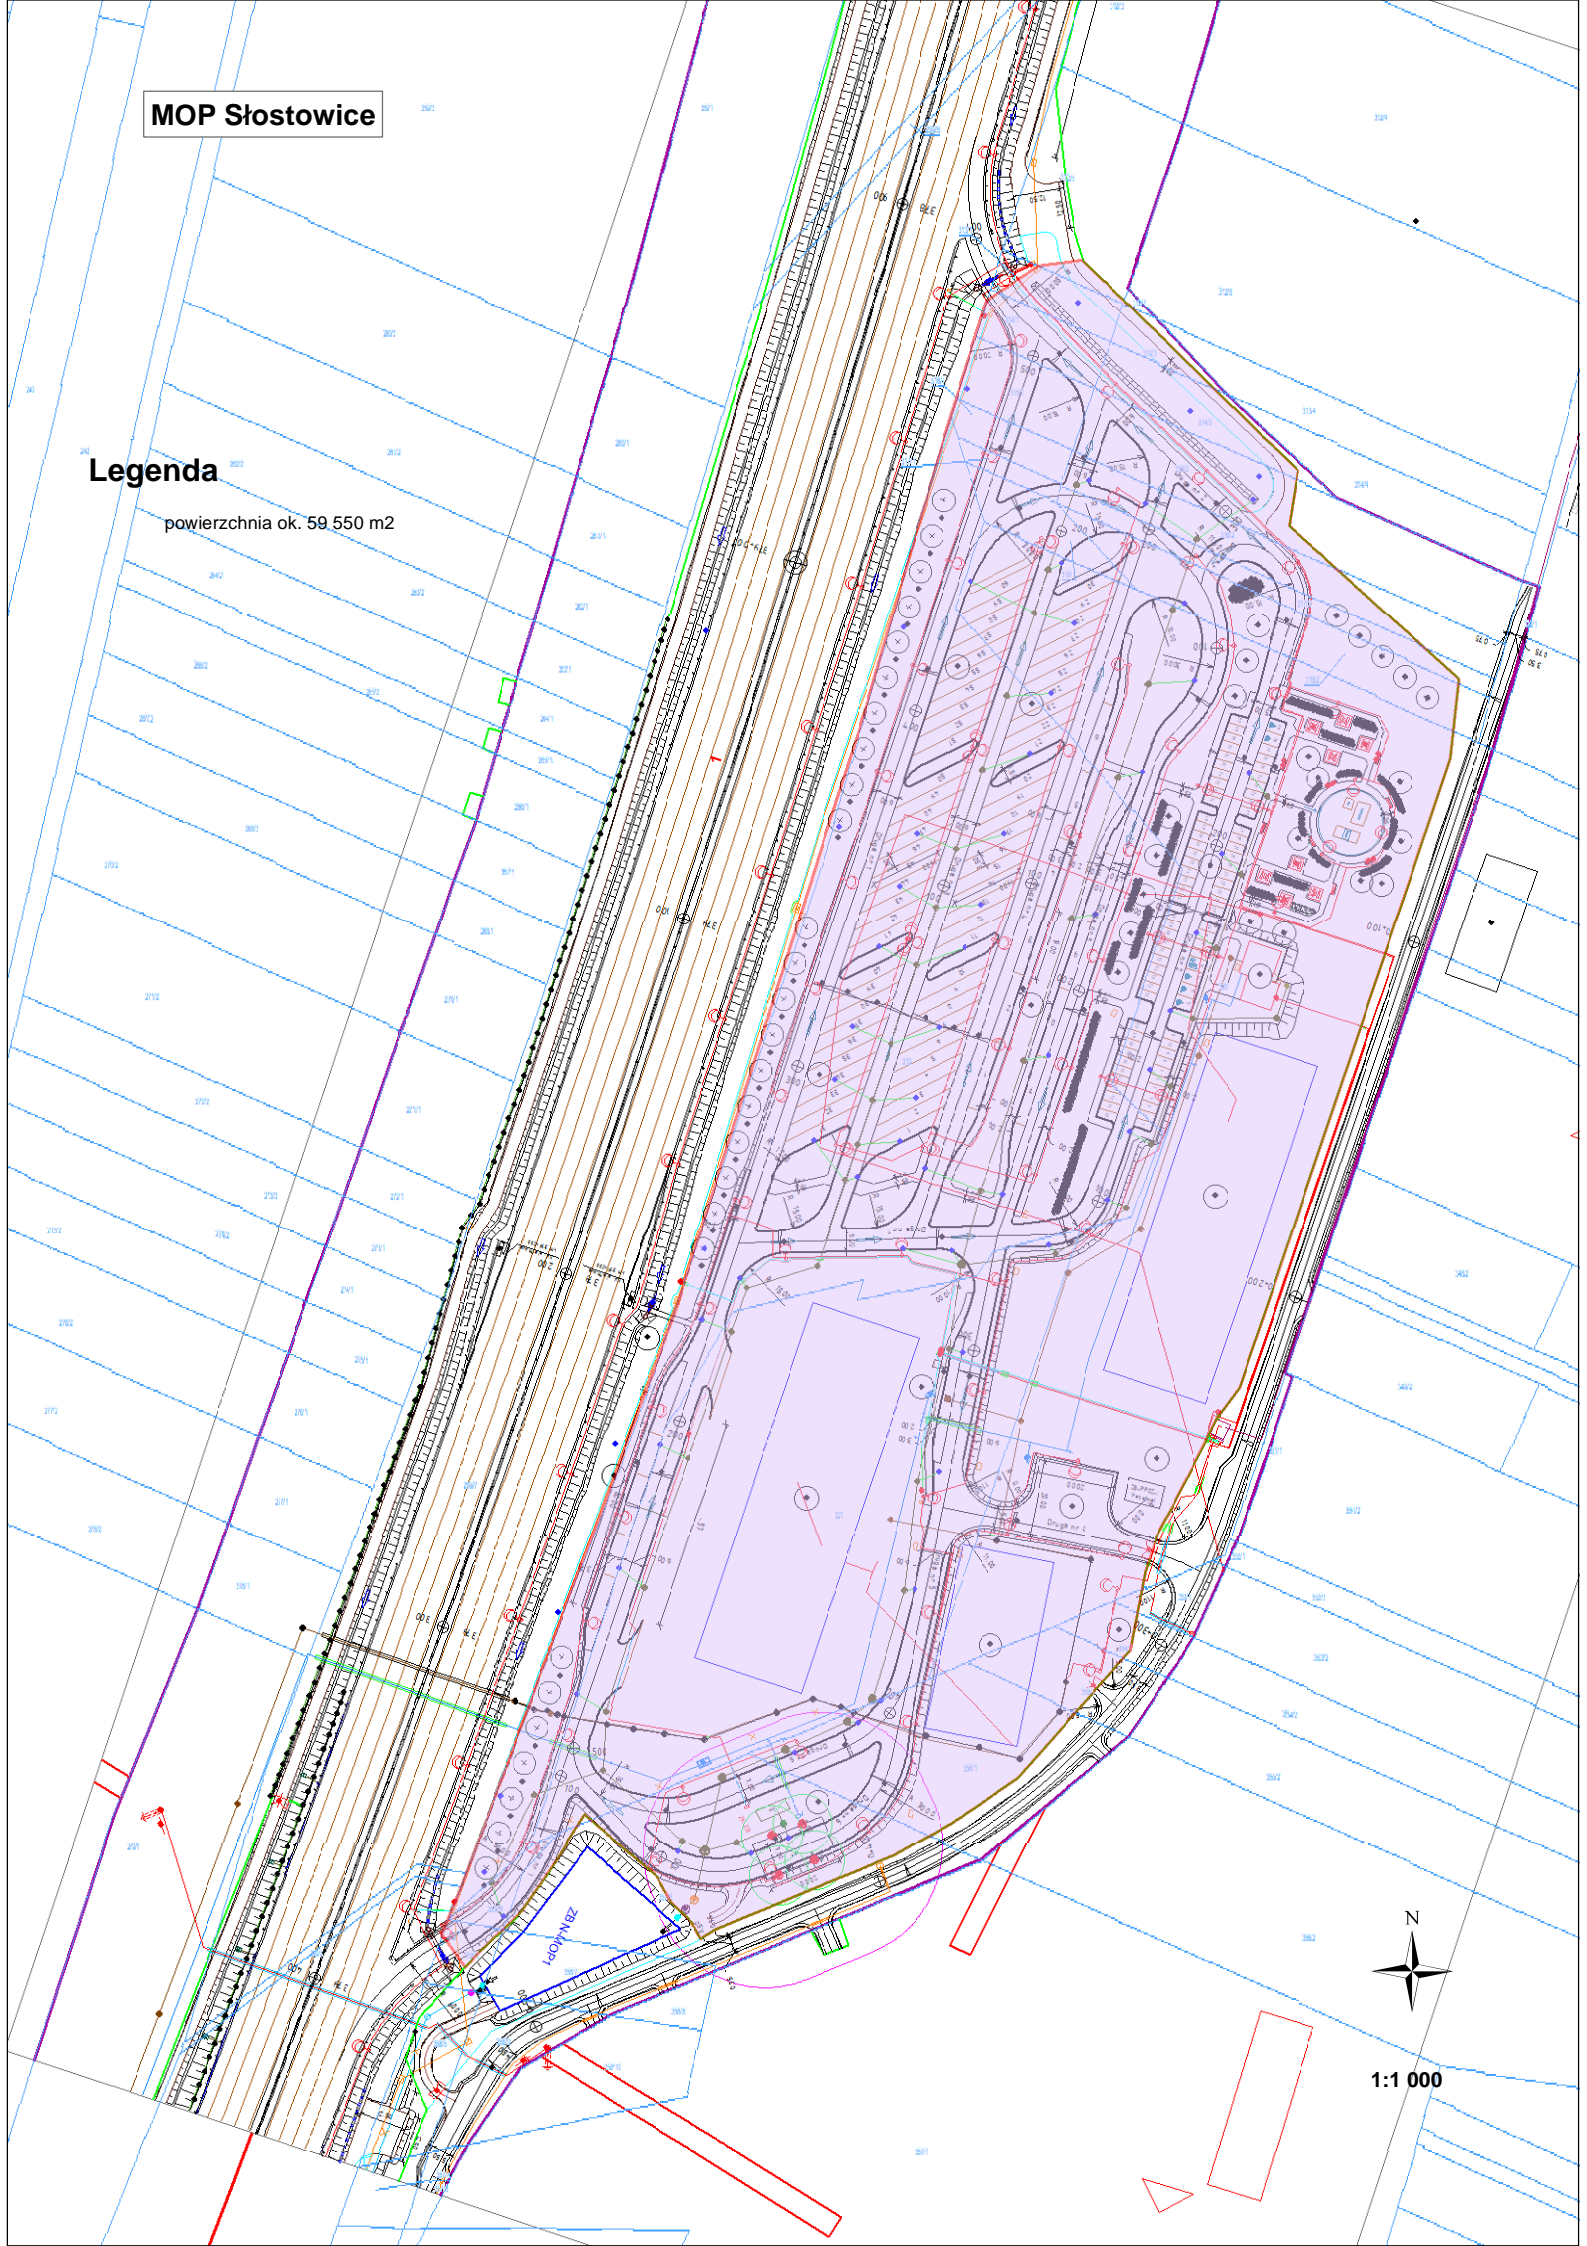

1:1 000