



PORT SZCZECIN-ŚWINOUJŚCIE



Zarząd Morskich Portów Szczecin i Świnoujście S.A.

Biuro ds. Odrzańskiej Drogi Wodnej

ul. Bytomska 7, 70-603 Szczecin

www.port.szczecin.pl





odw@port.szczecin.pl

Wstępne warianty modernizacji Odry do IV klasy żeglowności Odcinek C - Odra od Brzegu Dolnego do ujścia Nysy Łużyckiej

Konferencja inauguracyjna samorządowe konsultacje projektu *"Program modernizacji Odrzańskiej Drogi Wodnej"*
Nowe szanse i wyzwania dla samorządów terytorialnych

Wrocław, 6 listopada 2017

1:75 000

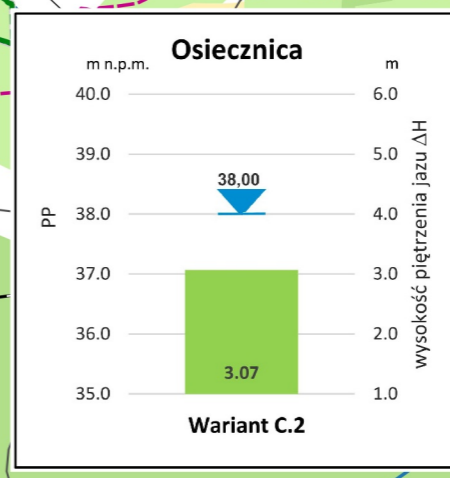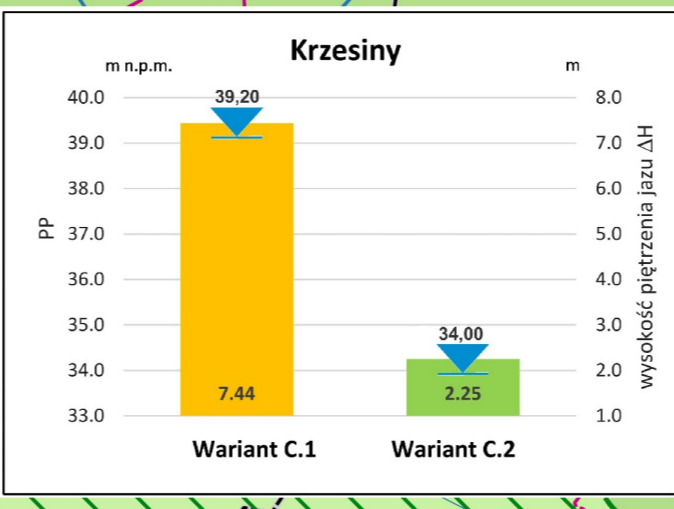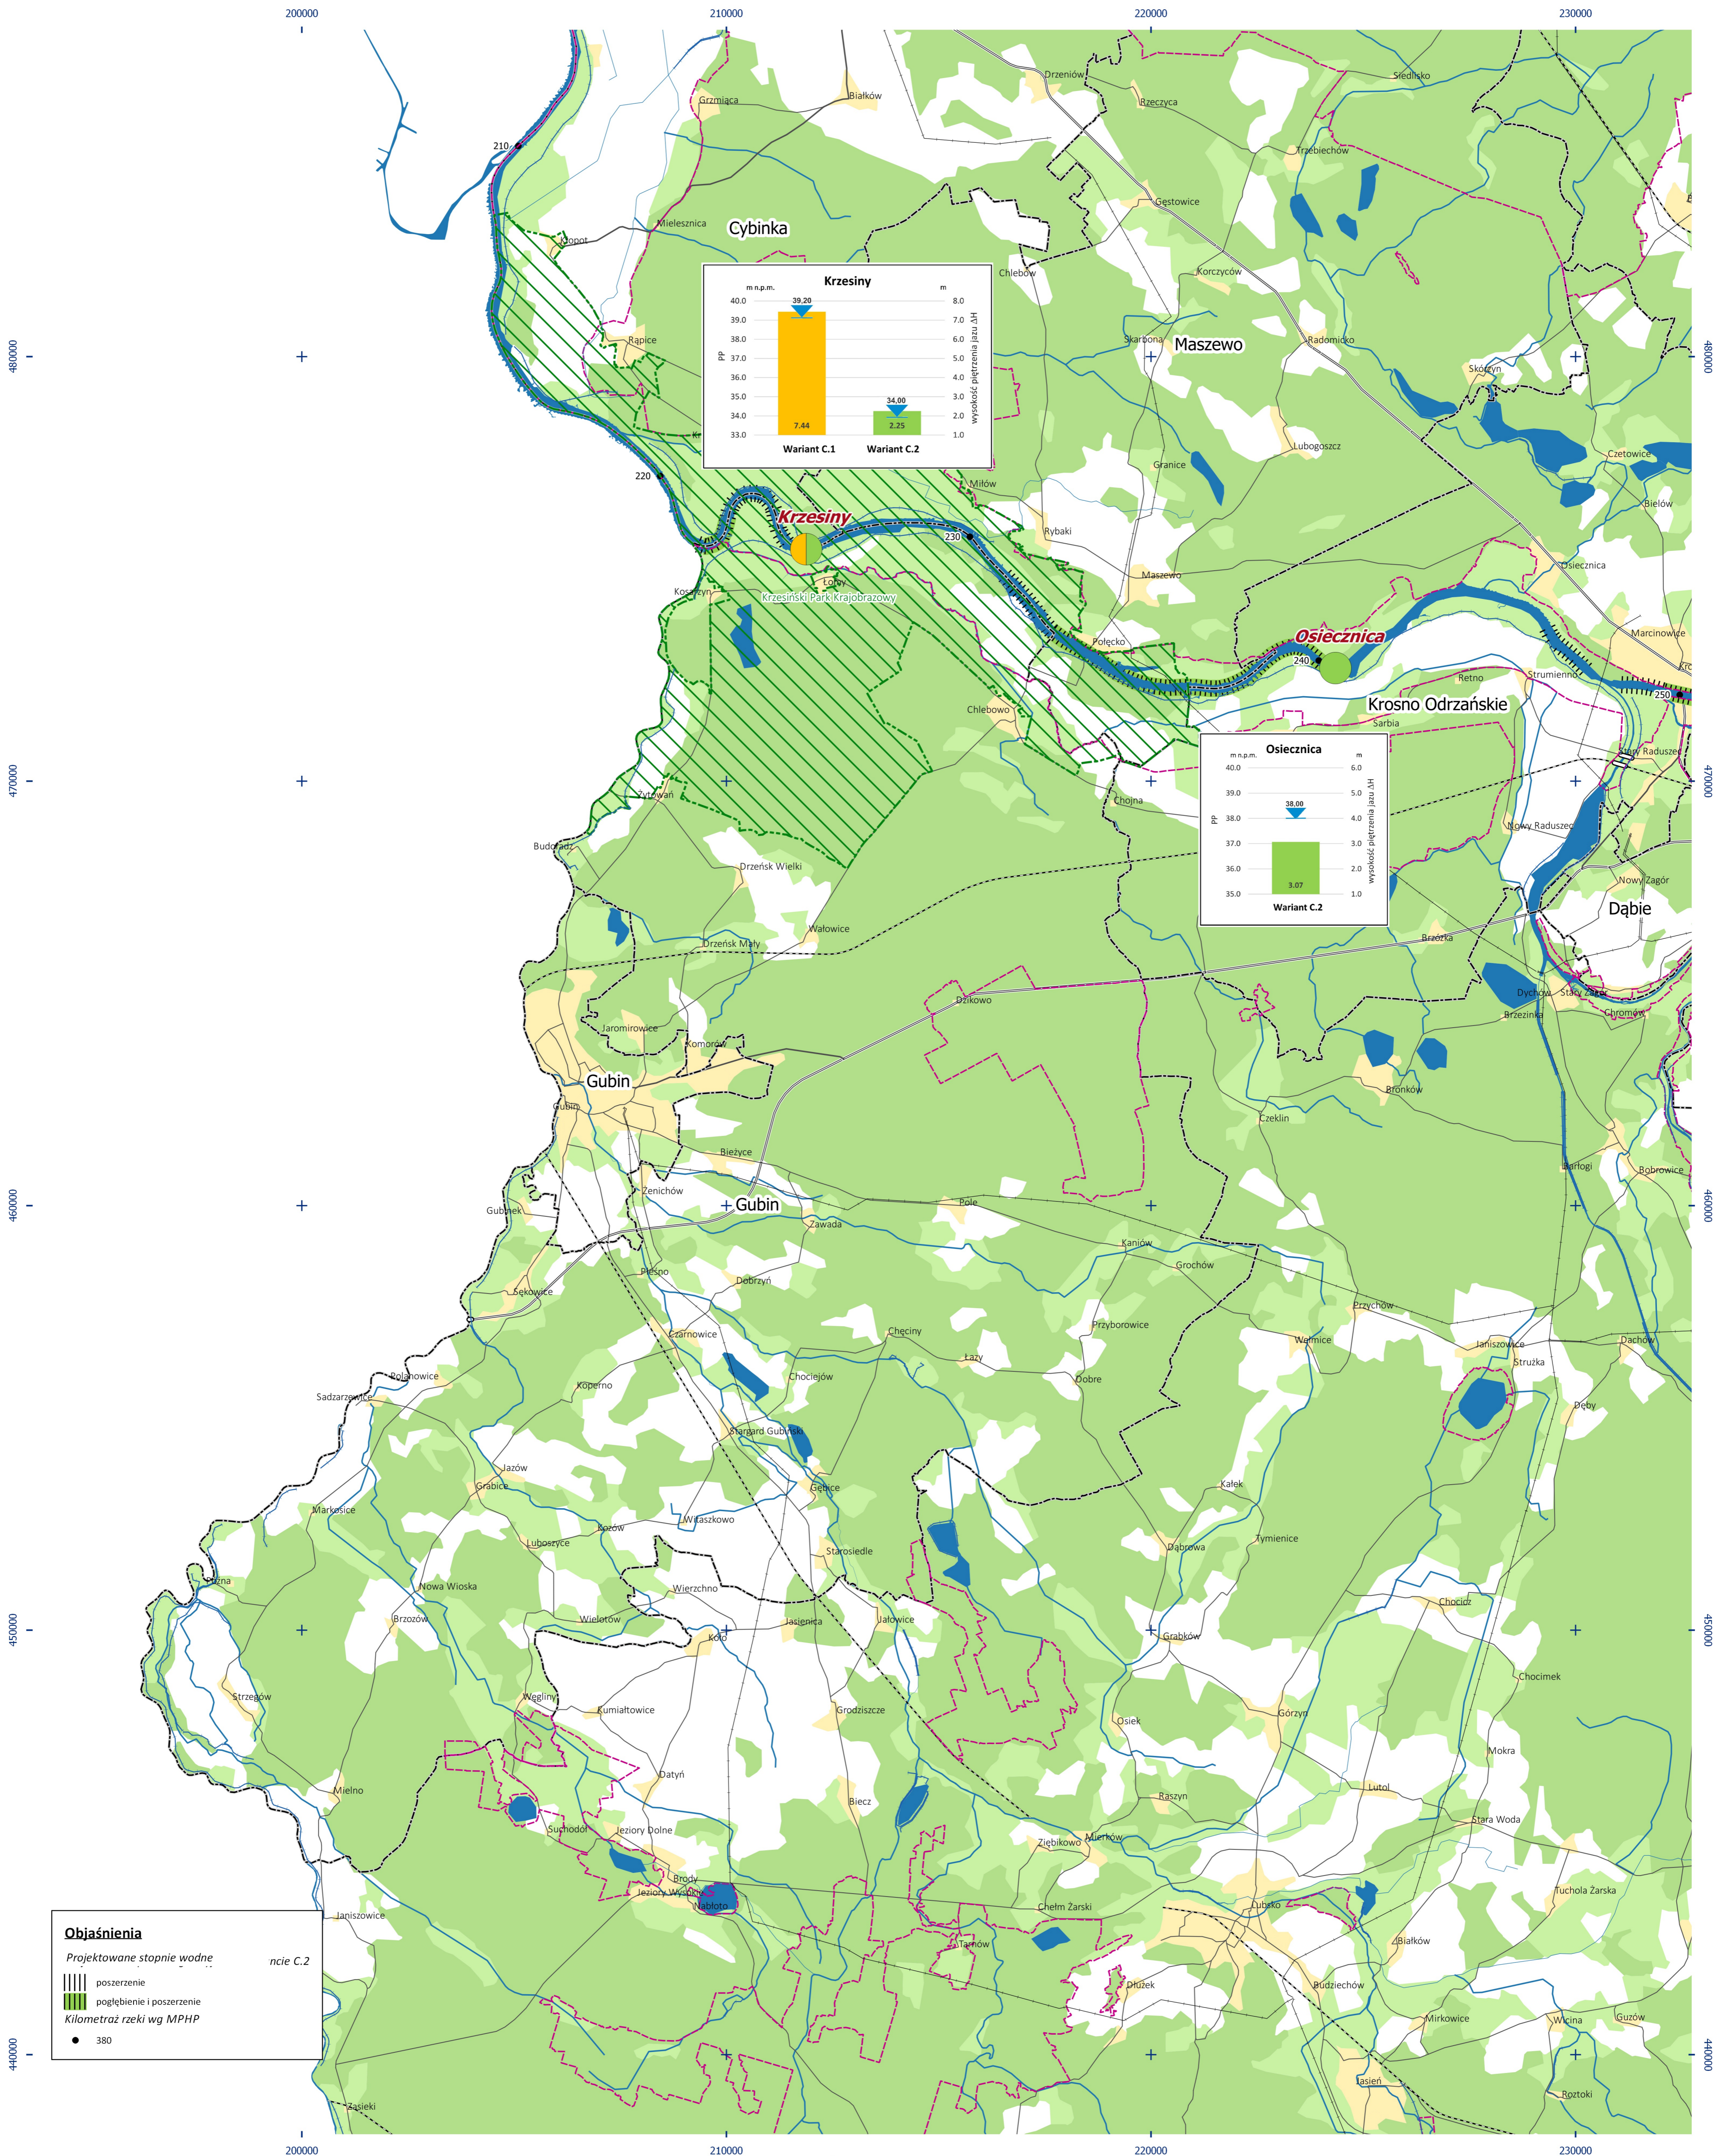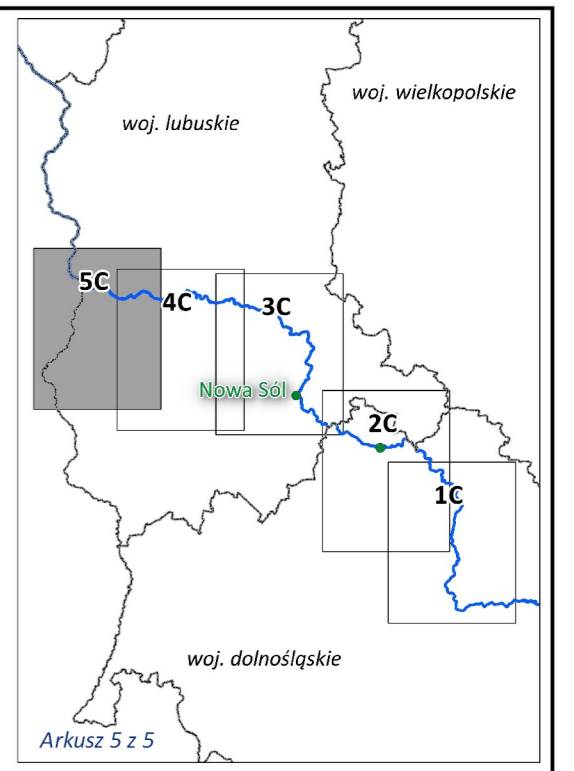

Objaśnienia

Projektowane stopnie wodne

poszerzenie

pogłębienie i poszerzenie

Kilometraż rzeki wg MPHP

380