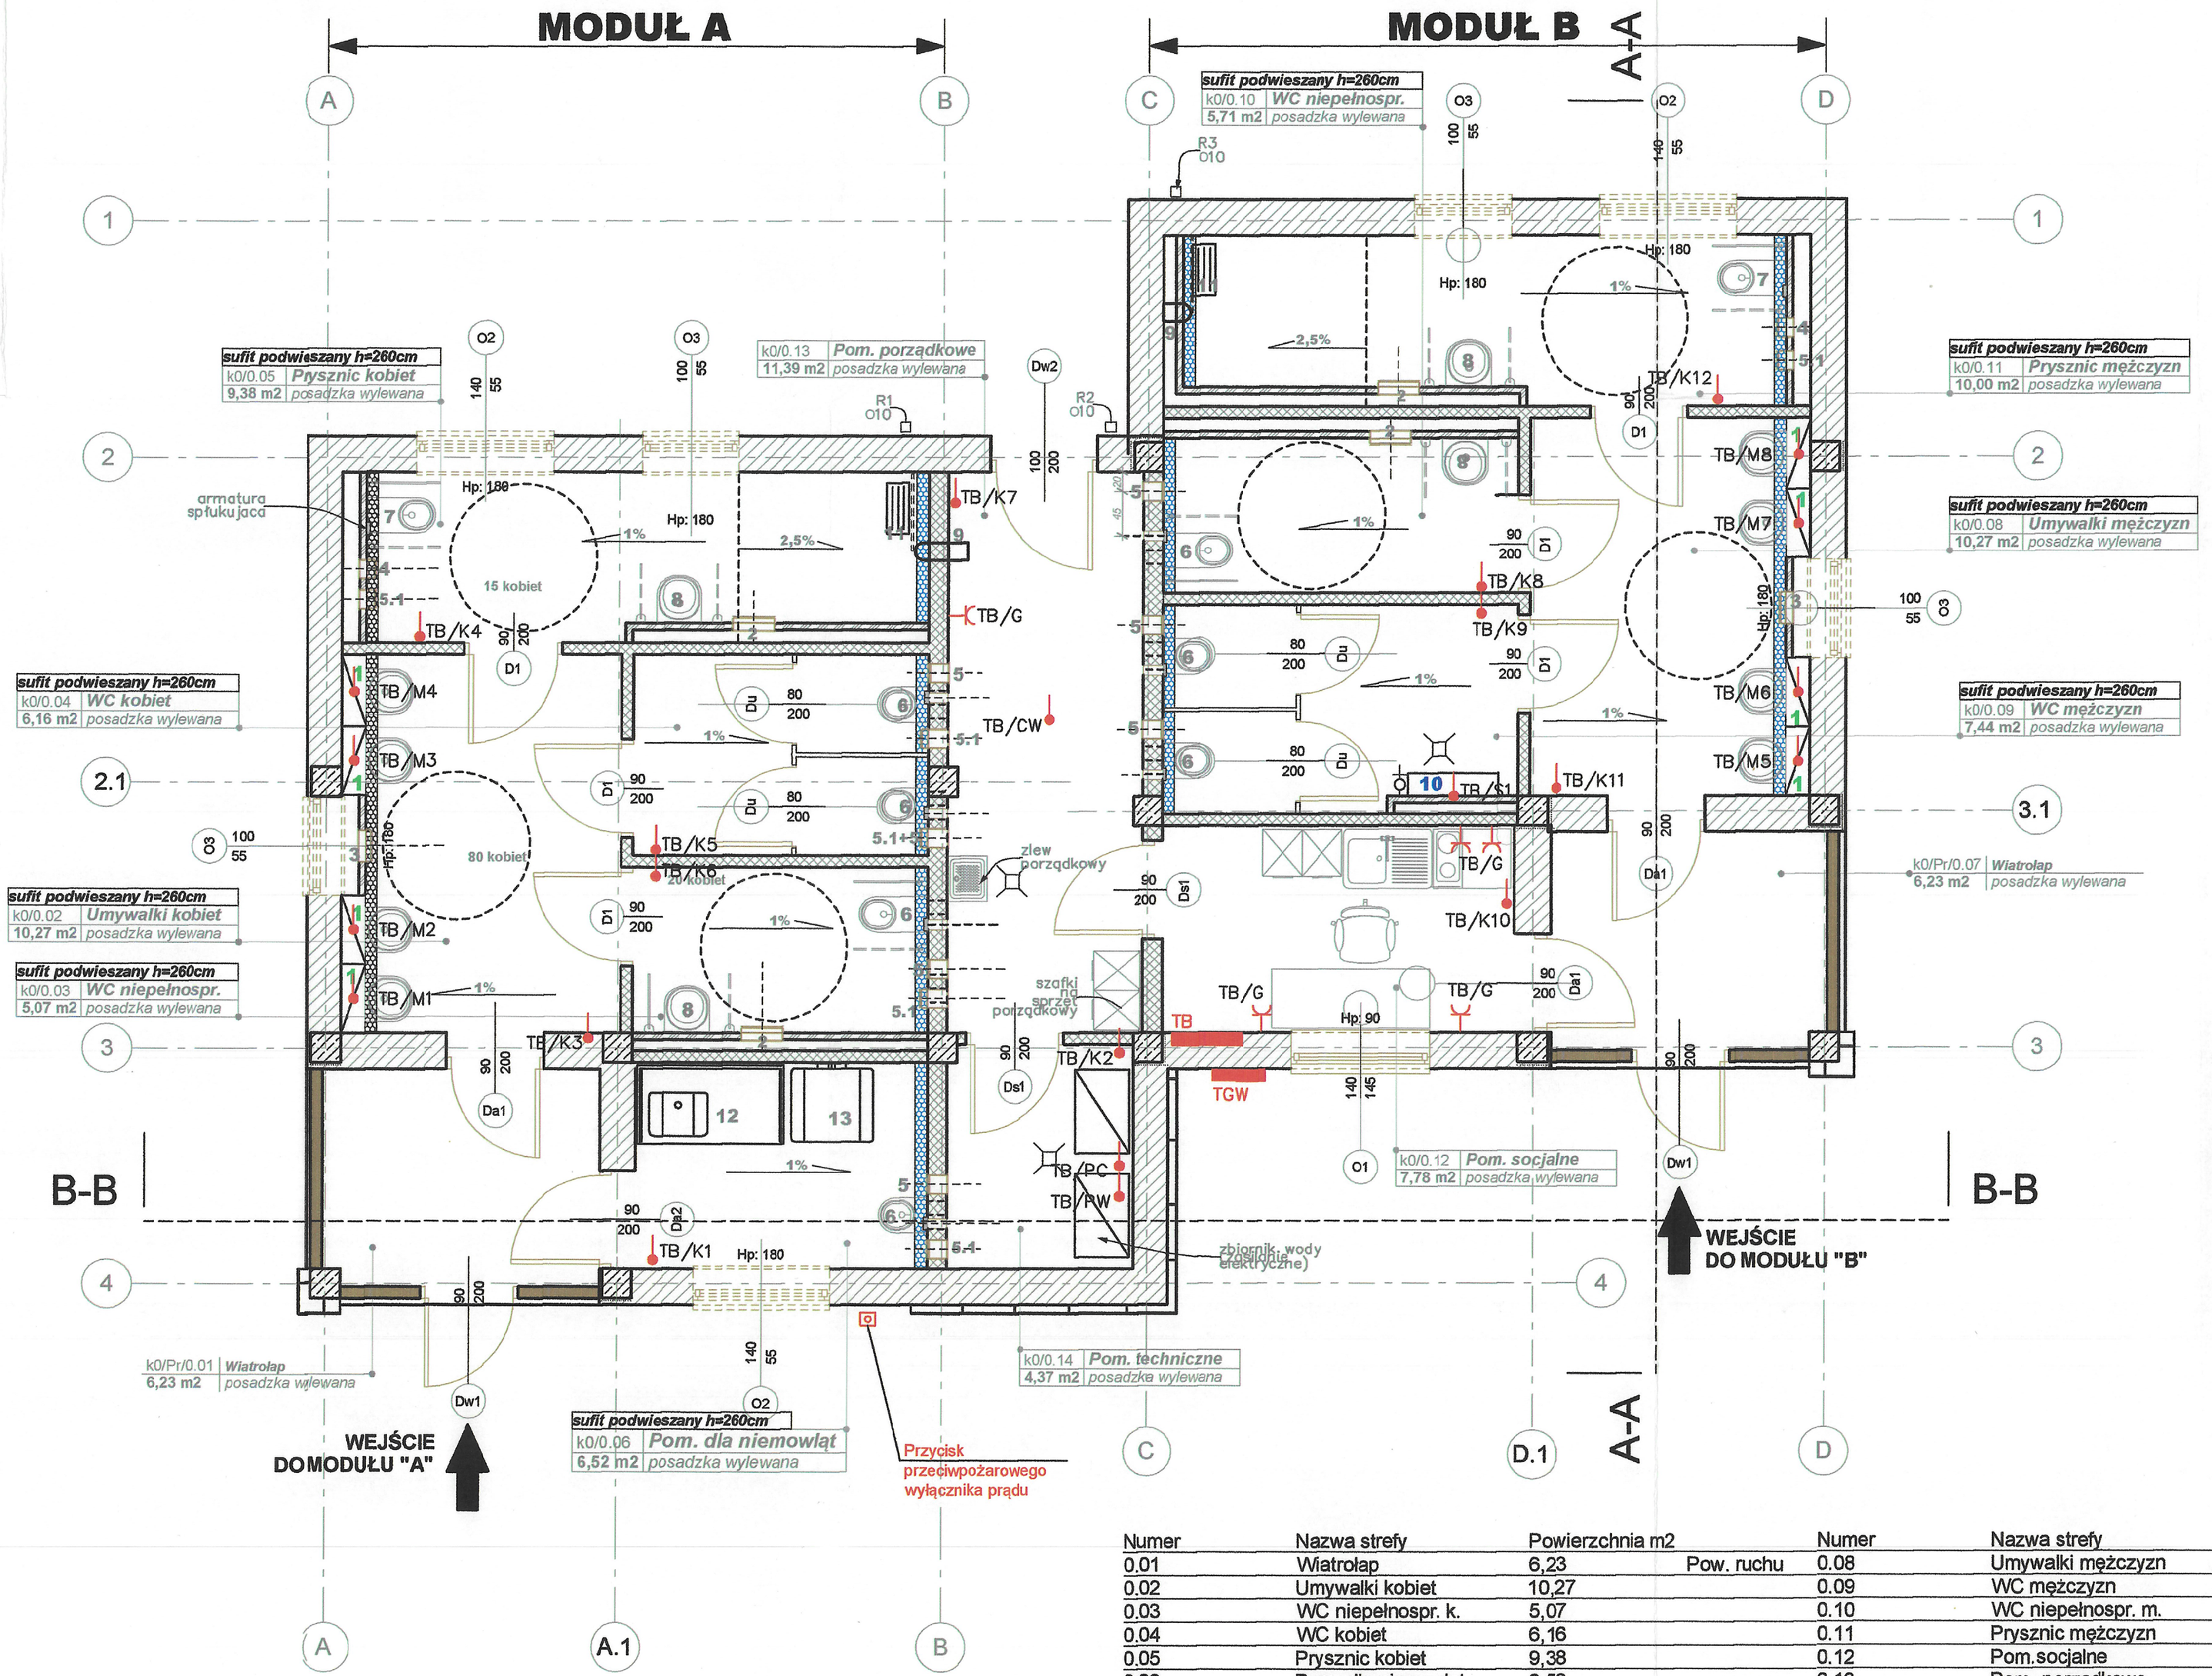

OPIS GŁÓWNYCH TYPÓW ARMATURY I AKCESORIÓW WYMAGAJĄCYCH ZASILANIA:

1 moduły sanitarne, woda+mydło+powietrze, obsługiwane od przodu

Zasilanie:
230V AC, 50/60Hz, 1800W - YDYżo 3x2,5mm2, zabezpieczenie w TB - S301, 16A
24V DC, 11W - zasilanie z zasilacza zabudowanego w module

10 SPŁUCZKA BEZDOTYKOWA
Zasilanie:
230V AC, 50/60Hz, YDYżo 3x1,5mm2, zabezpieczenie w TB - S301, 10A

Punkt doprowadzenia zasilania

Gniazdo wtykowe 2P+Z, 230V, 16A, IP44

TB Tablica bezpiecznikowa TB, IP30

Numer	Nazwa strefy	Powierzchnia m2		Numer	Nazwa strefy	Powierzchnia m2	
0.01	Wiatrołap	6,23	Pow. ruchu	0.08	Umywalki mężczyzn	10,27	
0.02	Umywalki kobiet	10,27		0.09	WC mężczyzn	7,44	
0.03	WC niepełnospr. k.	5,07		0.10	WC niepełnospr. m.	5,71	
0.04	WC kobiet	6,16		0.11	Prysznic mężczyzn	10,00	
0.05	Prysznic kobiet	9,38		0.12	Pom.socjalne	7,78	
0.06	Pom. dla niemowląt	6,52		0.13	Pom. porządkowe	11,39	
0.07	Wiatrołap	6,23	Pow. ruchu	0.14	Pom. techniczne	4,37	
					SUMA	106,82	(12,46)

DOKUMENTACJA WYKONAWCZA
Za zgodność z oryginałem
KIEROWNIK BUDOWY
Maciej Bednarz

INWESTOR
GDDKiA
Skarb Państwa - Generalny Dyrektor Dróg Krajowych i Autostrad reprezentowany przez Generalną Dyrekcję Dróg Krajowych i Autostrad Oddział w Szczecinie
al. Bohaterów Warszawy 33, 70-340 Szczecin

WYKONAWCA
BUDIMEX S.A.
ul. Stawki 40
01-040 Warszawa
budimex

JEDNOSTKA PROJEKTOWA
TRAKT sp. z o.o. sp.k.
40-159 Katowice, ul. Jesionowa 5b
budimex
BUDIMEX S.A.
ul. Stawki 40, 01-040 Warszawa

ZAMIERZENIE INWESTYCYJNE
Projekt i budowa obwodnicy Brzozowa w ciągu S3 oraz dostosowanie drogi krajowej nr 3 do parametrów drogi ekspresowej na odcinku Brzozowo-Miękowo

ZADANIE
Budowa obwodnicy Brzozowa w ciągu S3 oraz rozbudowa drogi krajowej nr 3 do parametrów drogi ekspresowej na odcinku Brzozowo-Miękowo

TOM
TOM IX.I - PROJEKT ARCHITEKTONICZNO - BUDOWLANY
ARCHITEKTURA MOP Przybiernów Zachód. Toaleta i elementy małej architektury
Tom IX.I/4 - Budynek WC oraz obiekty małej architektury - instalacje elektryczne

TYTUŁ RYSUNKU
RZUT PARTERU
INSTALACJA ZASILANIA I GNIAZD WTYKOWYCH

FUNKCJA	IMIĘ I NAZWISKO	BRANŻA/NUMER UPRAWNIEŃ	PODPIS
GŁ.PROJEKTANT	mgr inż. Leszek Tarnogrodzki	Elektryczna / OPL/0310/PWOE/07	
SPRAWDZAJĄCY	mgr inż. Karol Wujec	Elektryczna / OPL/0737/POOE/11	
OPRACOWUJĄCY	inż. Anna Olejnik-Lizak		

NR UMOWY	SKALA	DATA	STADIUM	BRANŻA	NR RYS.
4.10/15/S/2015/S402017 (PR-727/17)	1:50	WRZESIEŃ 2018	PAB	ELEKTRYCZNA	1.1 /PIE-1-1-PB-01