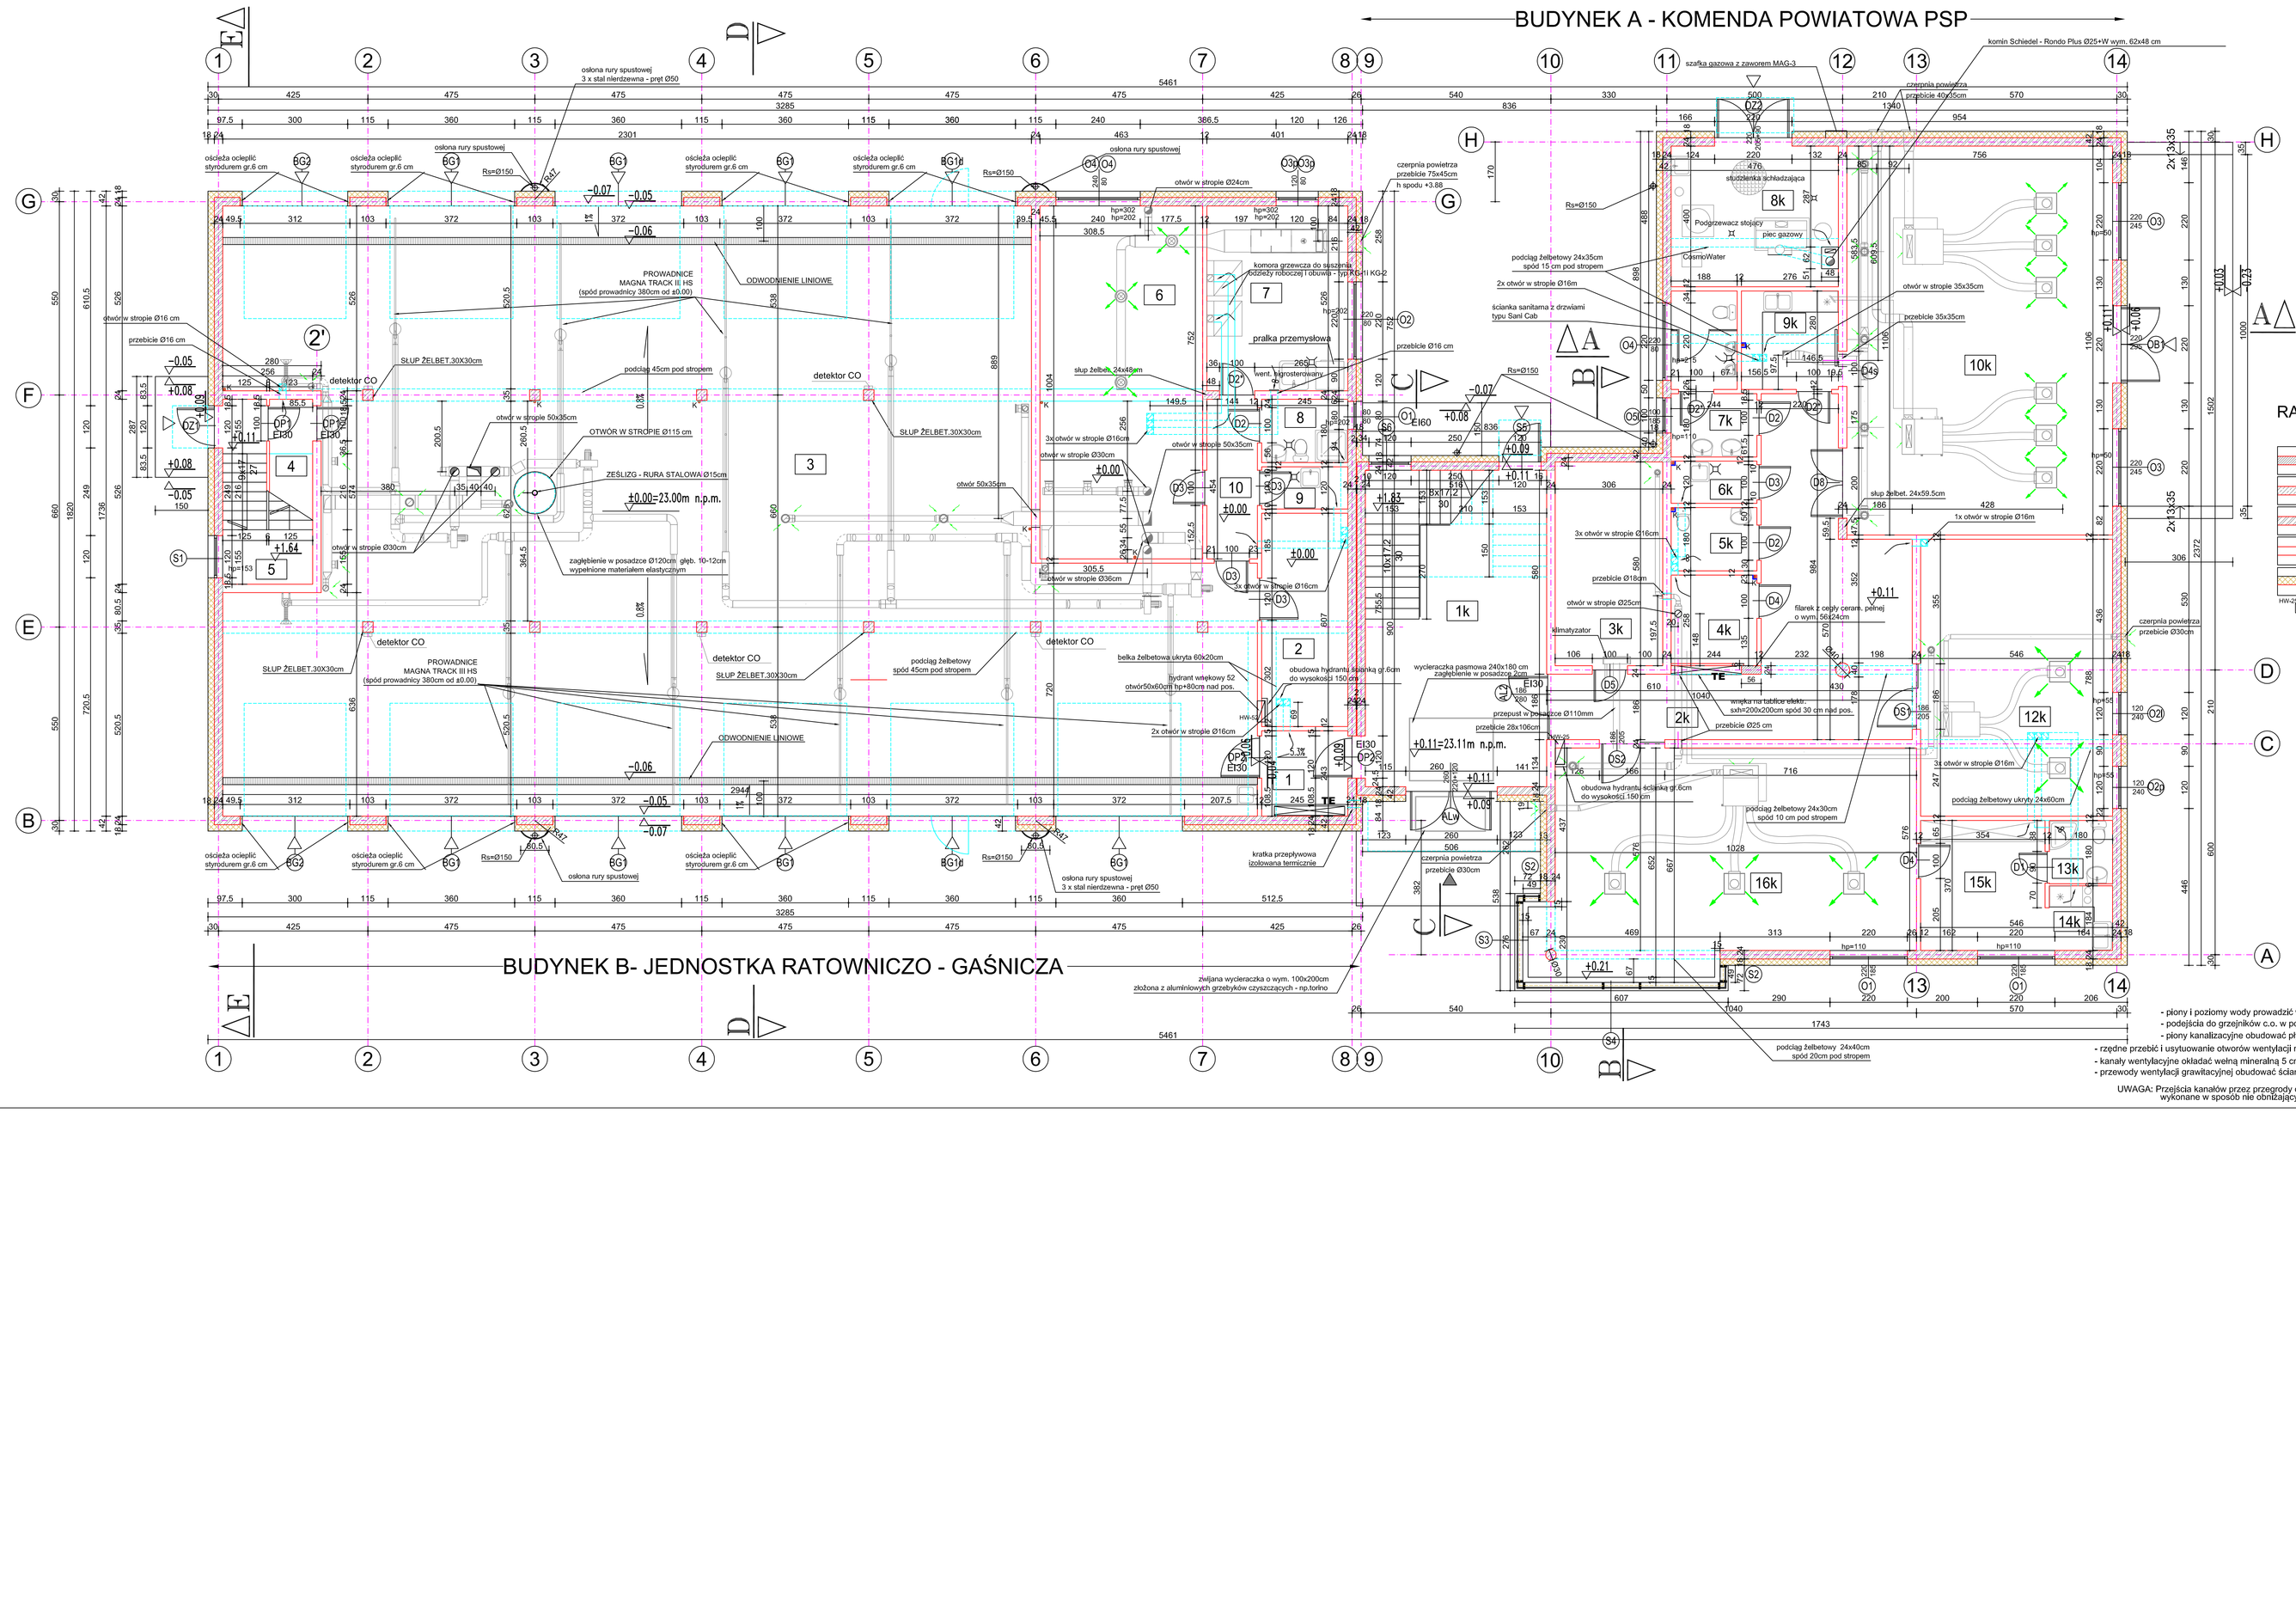
BUDYNEK A - KOMENDA POWIATOWA PSP
BUDYNEK B- JEDNOSTKA RATOWNICZO - GAŚNICZA
±0.00=23.00m n.p.m.
+0.11=23.11m n.p.m.
PROWADNICE MAGNA TRACK III HS (spód prowadnicy 380cm od ±0.00)
ODWODNIENIE LINIOWE
SŁUP ŻELBET.30X30cm
detektor CO
pralka przemysłowa
ZEŚLIZG - RURA STALOWA Ø115cm
OTWÓR W STROPIE Ø115 cm
zagłębienie w posadzce Ø120cm głęb. 10-12cm wypełnione materiałem elastycznym
kratka przepływowa izolowana termicznie
zwijana wycieraczka o wym. 100x200cm złożona z aluminiowych grzebyków czyszczących - np.torino
podciąg żelbetowy 24x40cm spód 20cm pod stropem
podciąg żelbetowy 24x30cm spód 10 cm pod stropem
podciąg żelbetowy ukryty 24x60cm
obudowa hydrantu ścianką gr.6cm do wysokości 150 cm
wycieraczka pasmowa 240x180 cm zagłębienie w posadzce 2cm
ściana sanitarna z drzwiami typu Sani Cab
Podgrzewacz stojący
piec gazowy
CesenyWater
studzienka schładzająca
komin Schiedel - Rondo Plus Ø25+W wym. 62x48 cm
szafka gazowa z zaworem MAG-3
czerpnia powietrza przebicie 40x55cm
czerpnia powietrza przebicie 73x45cm
czerpnia powietrza przebicie Ø30cm
wyrzutnia powietrza przebicie Ø30cm
filarek z cegły ceram. pełnej o wym. 64x24cm
klimatyzator
belka żelbetowa ukryta 60x20cm
hydrant wilgowy 52
przepust w posadzce Ø110mm
przebicie 28x106cm
przebicie Ø25 cm
przebicie Ø16 cm
przebicie 35x35cm
przebicie Ø18cm
otwór w stropie Ø24cm
otwór w stropie Ø25cm
otwór w stropie Ø30cm
otwór w stropie Ø36cm
otwór w stropie 35x35cm
otwór w stropie 50x35cm
otwór w stropie Ø16cm
otwór w stropie Ø30cm
otwór 50x35cm
otwór 50x60cm typ=60cm nad pos.
2x otwór w stropie Ø16cm
3x otwór w stropie Ø16cm
1x otwór w stropie Ø16m
3x otwór w stropie Ø16cm
4x otwór w stropie Ø16m
oslona rury spustowej 3 x stal nierdzewna - pręt Ø50
oslona rury spustowej
oścież ocieplić styroduremgr.6 cm
Rs=Ø150
hgn=202
hgn=110
