
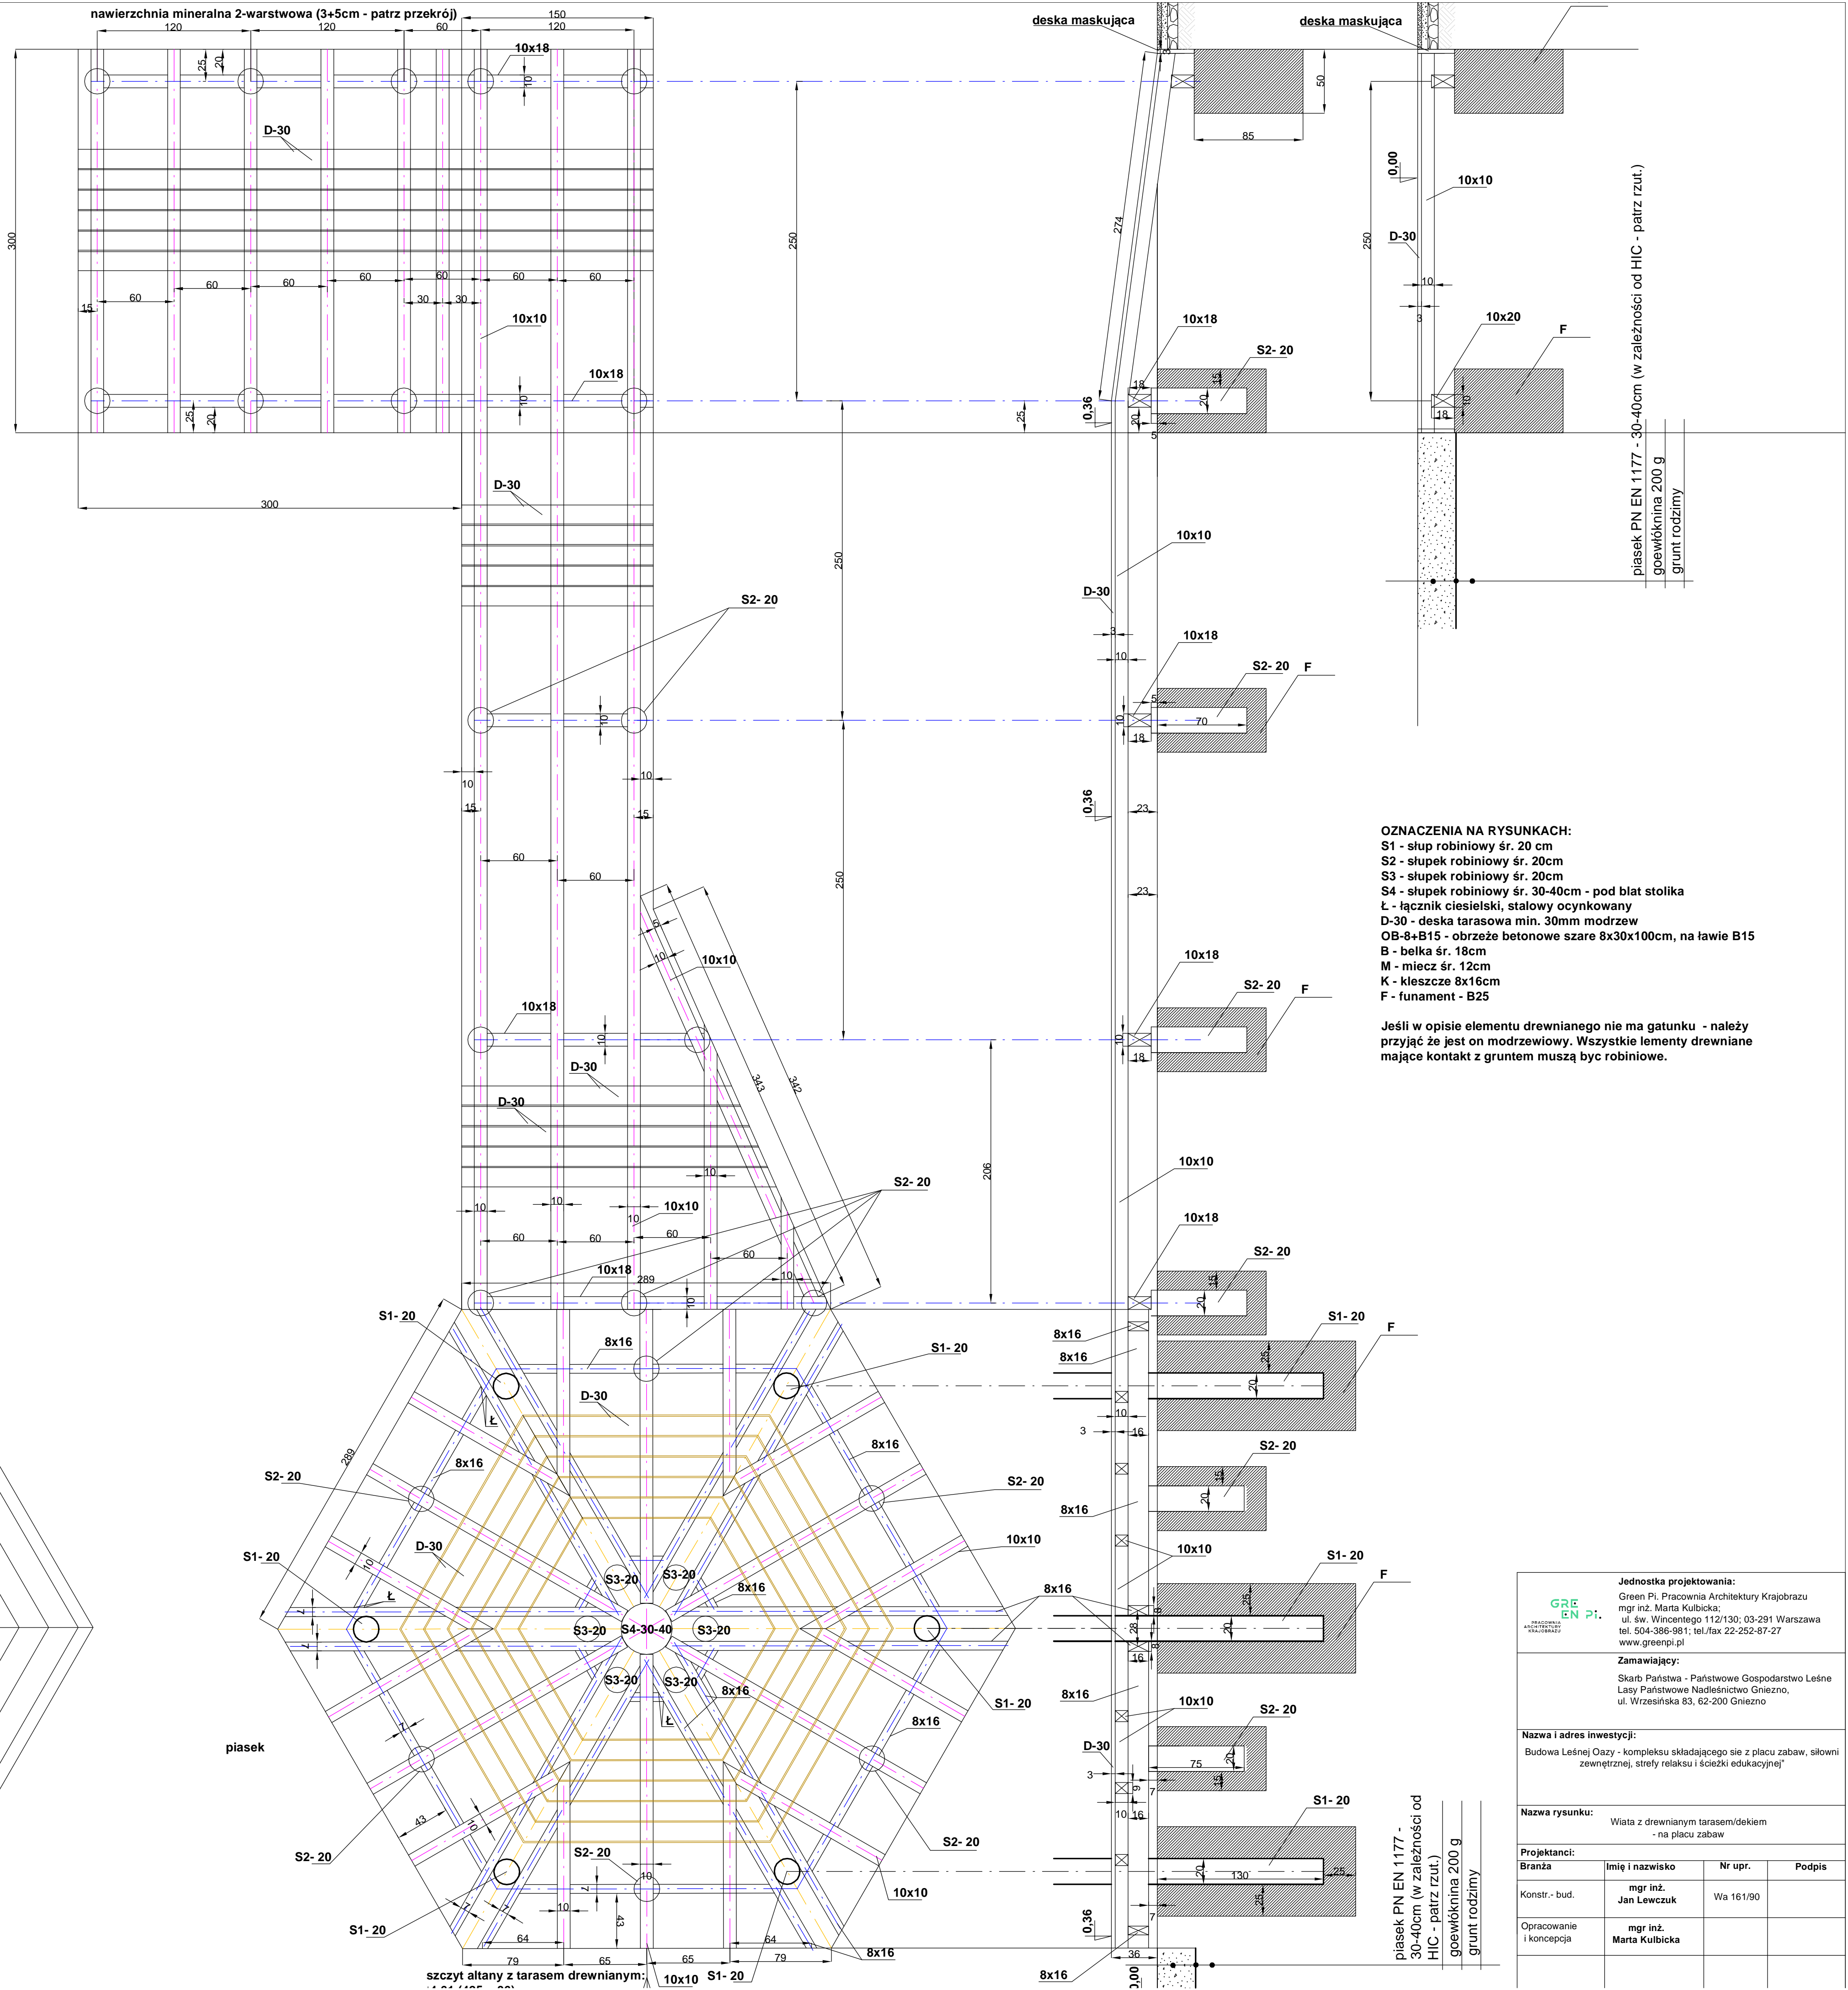
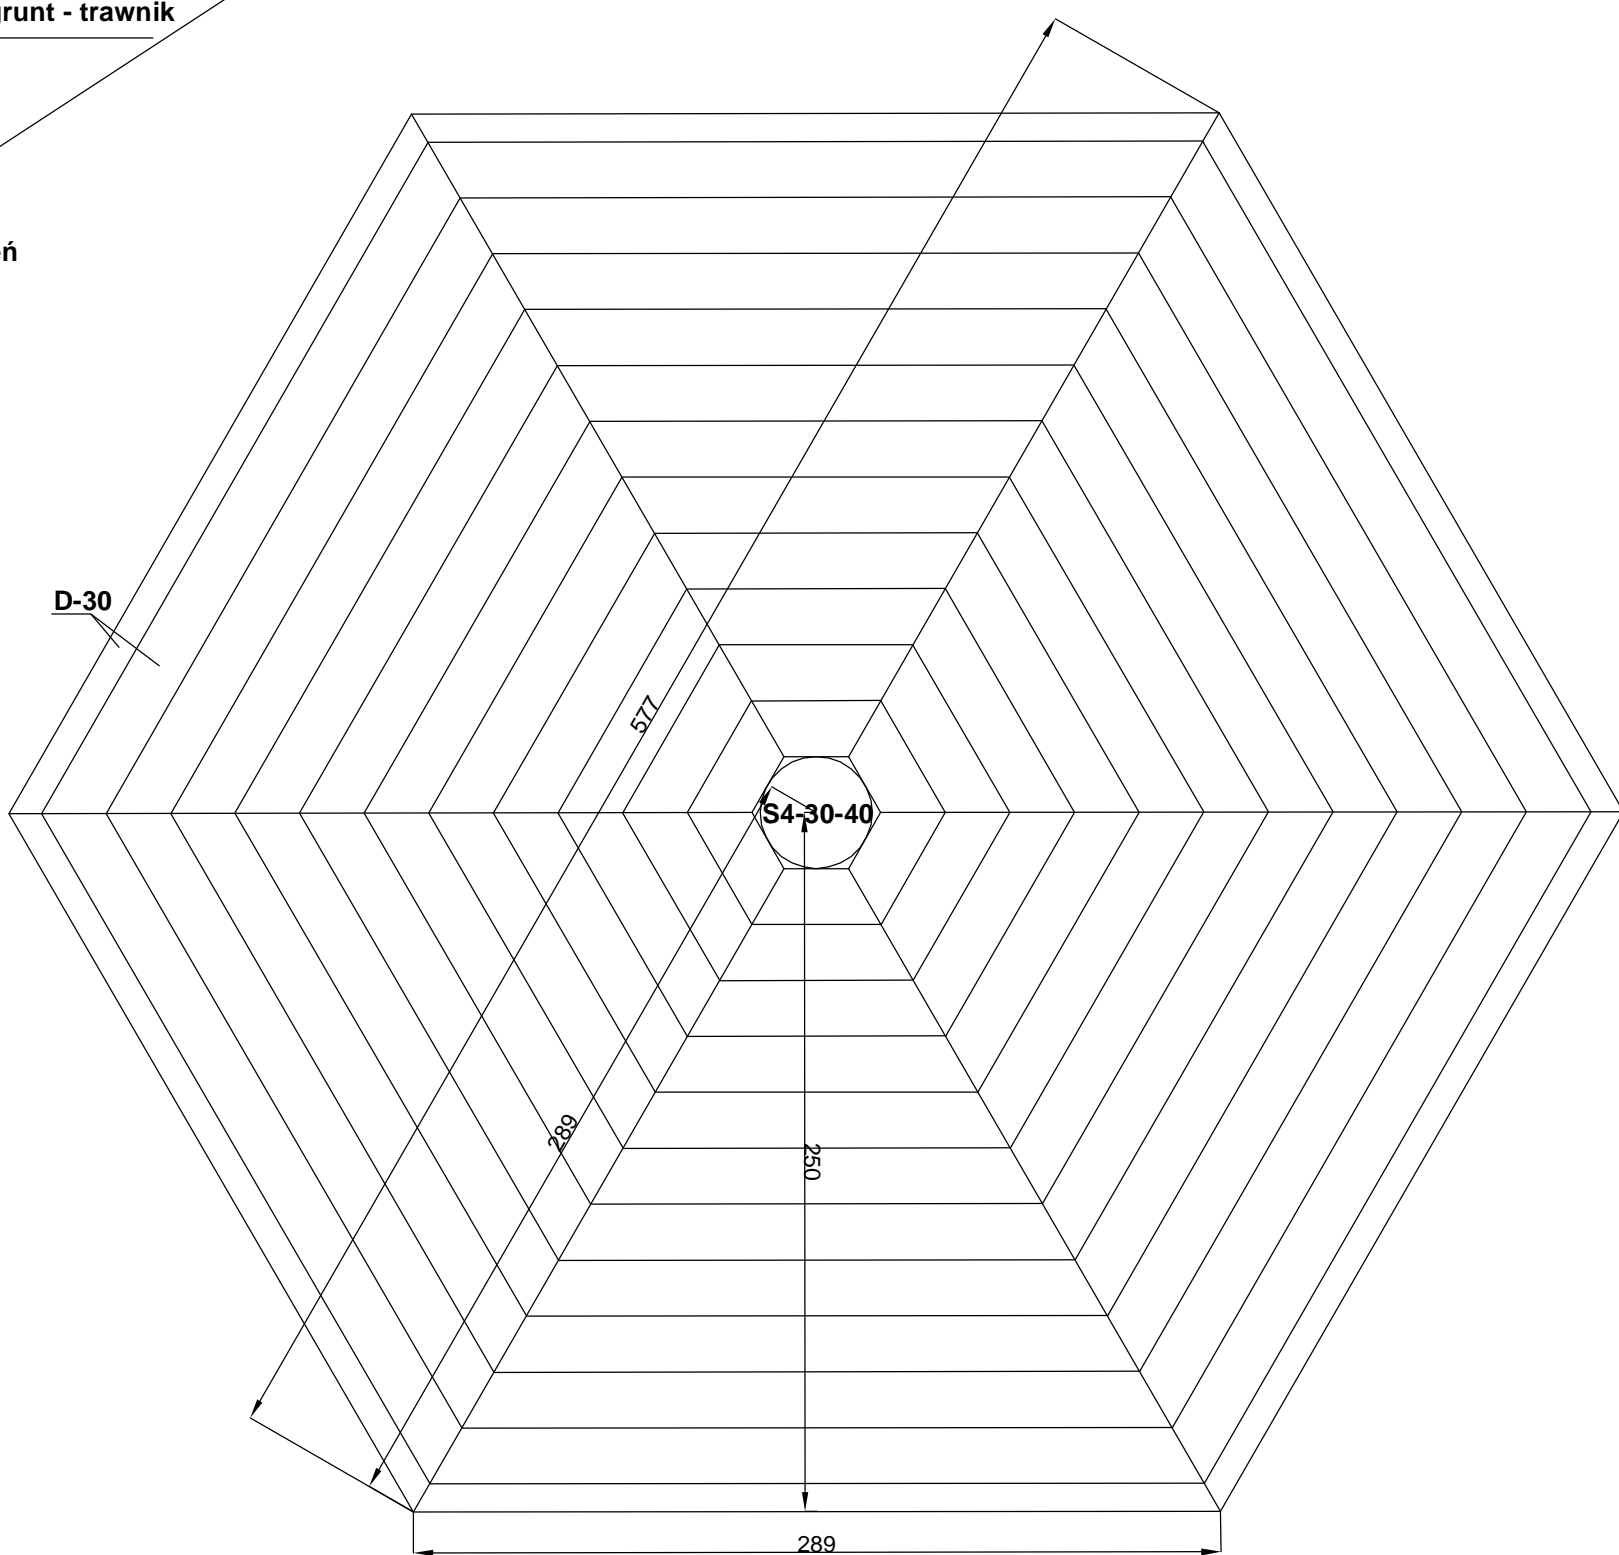


OZNACZENIA NA RYSUNKACH:
S1 - słup robiniowy śr. 20 cm
S2 - słupek robiniowy śr. 20cm
S3 - słupek robiniowy śr. 20cm
S4 - słupek robiniowy śr. 30-40cm - pod blat stolika
Ł - łącznik ciesielski, stalowy ocynkowany
D-30 - deska tarasowa min. 30mm modrzew
OB-8+B15 - obrzeże betonowe szare 8x30x100cm, na ławie B15
B - belka śr. 18cm
M - miecz śr. 12cm
K - kleszcze 8x16cm
F - fundament - B25

Jeśli w opisie elementu drewnianego nie ma gatunku - należy przyjąć że jest on modrzewiowy. Wszystkie elementy drewniane mające kontakt z gruntem muszą być robiniowe.

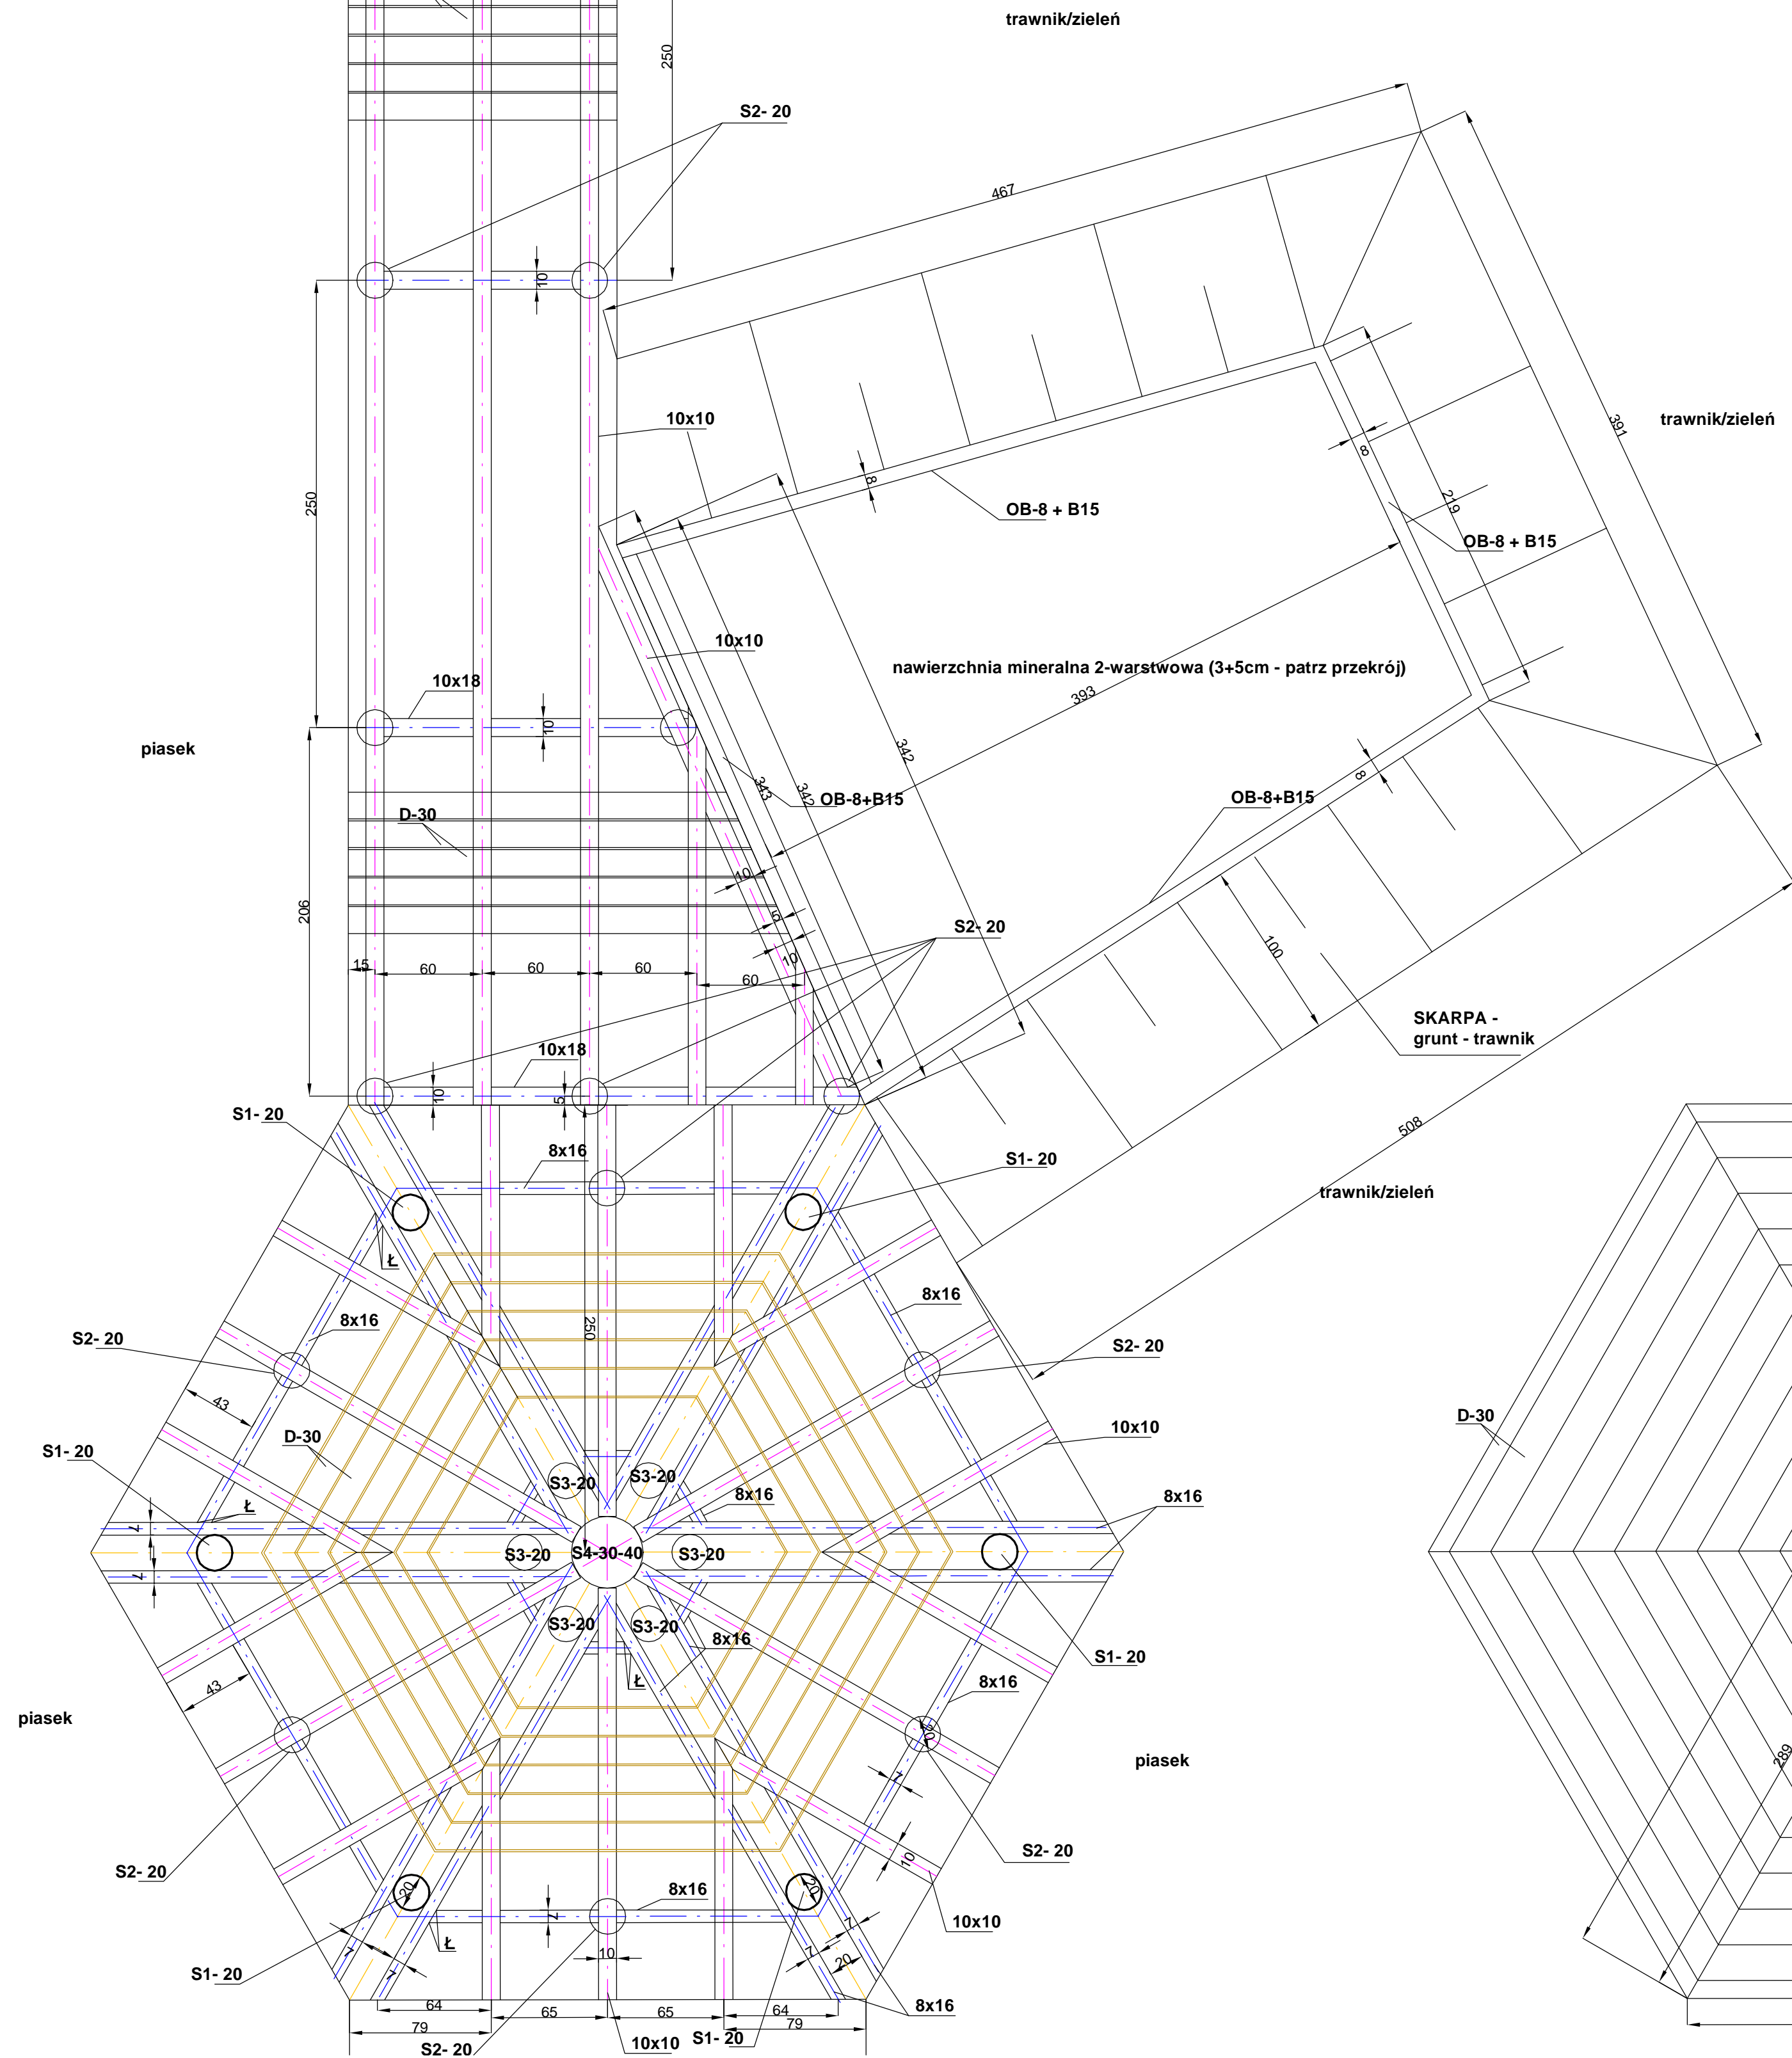

OZNACZENIA NA RYSUNKACH:
S1 - słup robiniowy śr. 20 cm
S2 - słupek robiniowy śr. 20cm
S3 - słupek robiniowy śr. 20cm
S4 - słupek robiniowy śr. 30-40cm - pod blat stolika
Ł - łącznik ciesielski, stalowy ocynkowany
D-30 - deska tarasowa min. 30mm modrzew
OB-8+B15 - obrzeże betonowe szare 8x30x100cm, na ławie B15
B - belka śr. 18cm
M - miecz śr. 12cm
K - kleszcze 8x16cm
F - fundament - B25

Jeśli w opisie elementu drewnianego nie ma gatunku - należy przyjąć że jest on modrzewiowy. Wszystkie elementy drewniane mające kontakt z gruntem muszą być robiniowe.

Jednostka projektowania: Green Pi, Pracownia Architektury Kształtowania Przestrzeni mgr inż. Maria Kulbicka ul. św. Wincentego 112/130; 03-291 Warszawa tel. 504-386-881; tel/fax 22-252-87-27 www.greenpi.pl			
Zamawiający: Skarb Państwa - Państwowe Gospodarstwo Leśne Lasy Państwowe Nadleśnictwo Gniezno, ul. Wierzyńska 83, 62-200 Gniezno			
Nazwa i adres inwestycji: Budowa Leśnej Oazy - kompleksu składającego się z placu zabaw, skłowi zewnętrznej, strefy relaksu i ścieżki edukacyjnej			
Nazwa rysunku: Wiata z drewnianym tarasem/dekiem - na placu zabaw			
Projektant:	Imię i nazwisko	Nr upr.	Podpis
Branża - bud.	mgr inż. Jan Leńcz	Wia 161/90	
Opracowanie i koncepcja	mgr inż. Maria Kulbicka		