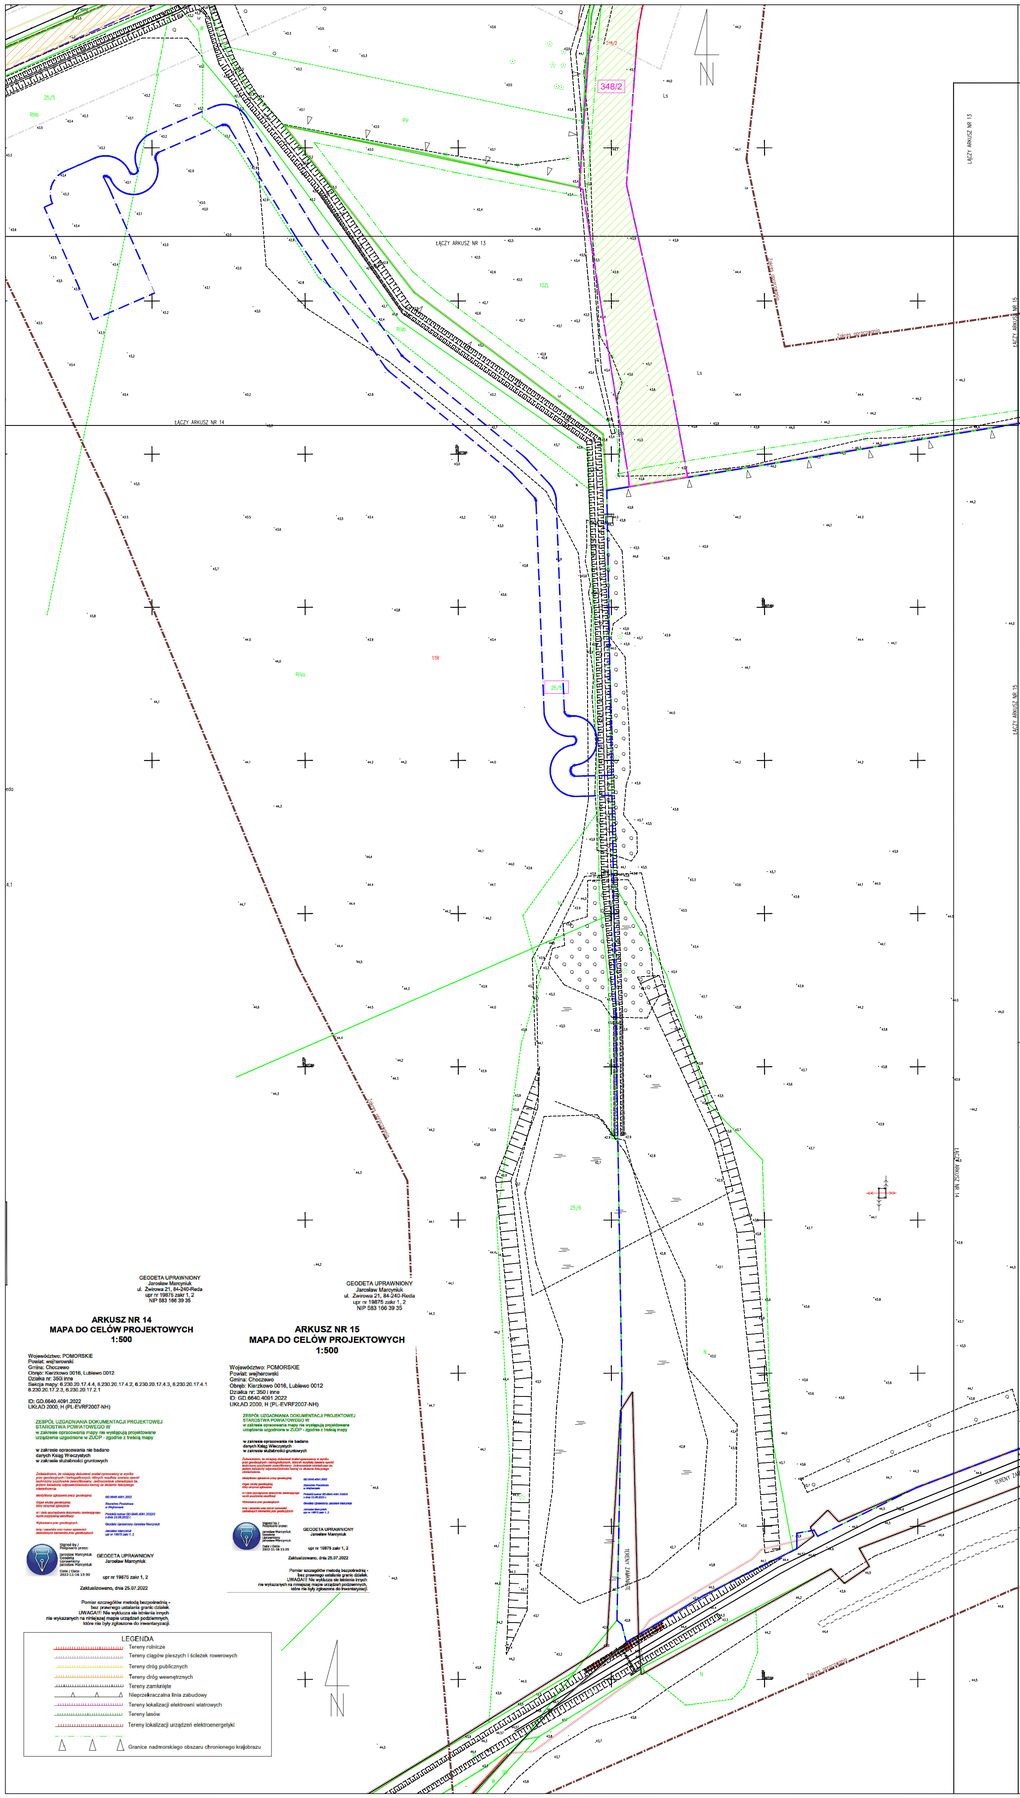

GEODETA UPRAWNIONY
Jarosław Marczyńsk
ul. Żerowa 21, 84-240-Reda
upr nr 19875 zakr 1, 2
NIP 583 166 39 35

ARKUSZ NR 14
MAPA DO CELÓW PROJEKTOWYCH
1:500

Województwo: POMORSKIE
Powiat: wejherowski
Gmina: Choczewo
Obręb: Kierzkowo 0016, Lublewo 0012
Działka nr: 350 inna
Skala mapy: 6.230.20.17.4.4, 6.230.20.17.4.2, 6.230.20.17.4.3, 6.230.20.17.4.1 6.230.20.17.2.3, 6.230.20.17.2.1

ID: GD.6640.4091.2022
UKŁAD 2000, H (PL-EVRF2007-NH)

ZESPÓŁ UZGADNIANIA DOKUMENTACJI PROJEKTOWEJ
STAROSTWA POWIATOWEGO W
w zakresie opracowania mapy nie występują projektowane urządzenia uzgodnione w ZUDP - zgodnie z treścią mapy

w zakresie opracowania nie badano
danych Ksiąg Wieczystych
w zakresie służebności gruntowych

Zaświadcza, że mapa zasadnicza została sporządzona w sposób zgodny z wymaganiami ustawy z dnia 17 maja 1989 r. Prawo geodezyjne i kartograficzne, rozporządzenia Ministra Rozwoju, Pracy i Technologii z dnia 27 lipca 2021 r. w sprawie osnów geodezyjnych i grawimetrycznych oraz state ewidencyjnej

Wzór mapy zasadniczej
zgodny z wzorem określonym w załączniku nr 1 do rozporządzenia Ministra Rozwoju, Pracy i Technologii z dnia 27 lipca 2021 r. w sprawie osnów geodezyjnych i grawimetrycznych oraz state ewidencyjnej (Dz.U. z 2021 r. poz. 1583)

Mapa sporządzona przez przedsiębiorcę posiadającego odpowiednie uprawnienia

Wykonawca prac geodezyjnych
Nazwa i numer ewidencyjny wpisu do rejestru przedsiębiorców prowadzonego przez starostę właściwego ze względu na siedzibę przedsiębiorcy

Nazwisko i imię osoby wpisanej do rejestru przedsiębiorców prowadzonego przez starostę właściwego ze względu na siedzibę przedsiębiorcy

Nazwisko i imię osoby wpisanej do rejestru osób posiadających kwalifikacje zawodowe

Podpis osoby wpisanej do rejestru osób posiadających kwalifikacje zawodowe

Wzór mapy zasadniczej
zgodny z wzorem określonym w załączniku nr 1 do rozporządzenia Ministra Rozwoju, Pracy i Technologii z dnia 27 lipca 2021 r. w sprawie osnów geodezyjnych i grawimetrycznych oraz state ewidencyjnej (Dz.U. z 2021 r. poz. 1583)

Podpis osoby wpisanej do rejestru osób posiadających kwalifikacje zawodowe