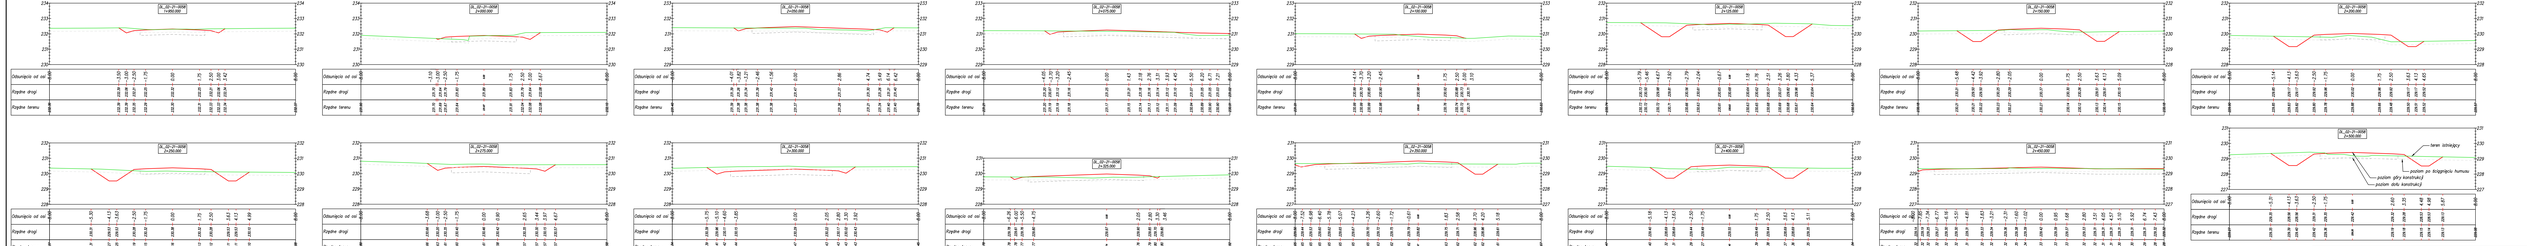

JEDNOSTKA PROJEKTUJĄCA:
CURSUS PROJEKT Marcin Ludwig
ul. Spokojna 11, 44-117 Pniewiczki
tel. +48 602 554 639 NIP: 756-153-83-22 Regon: 241080385
www.cursusprojekt.pl mail: biuro@cursusprojekt.pl

INWESTOR:
PGL LASY PAŃSTWOWE
NADLEŚNICTWO OLEŚNO
ul. Gorzowska 74, 46-300 Olesno
tel/fax.+48 34 350 22 00, +48 34 350 28 72
e-mail: olesno@olesno.lasy.gov.pl, http://olesno.lasy.gov.pl

LOKALIZACJA INWESTYCJI: **NADLEŚNICTWO OLEŚNO, OBRĘBY/LEŚNICTWA:**
