


meble przeniesione z istniejącej siedziby Prokuratury
numeracja zgodna z wykazem w części opisowej

meble projektowane
numeracja zgodna z wykazem w części opisowej

projektowana zabudowa kuchenna wraz z wyposażeniem
numeracja zgodna z wykazem w części opisowej

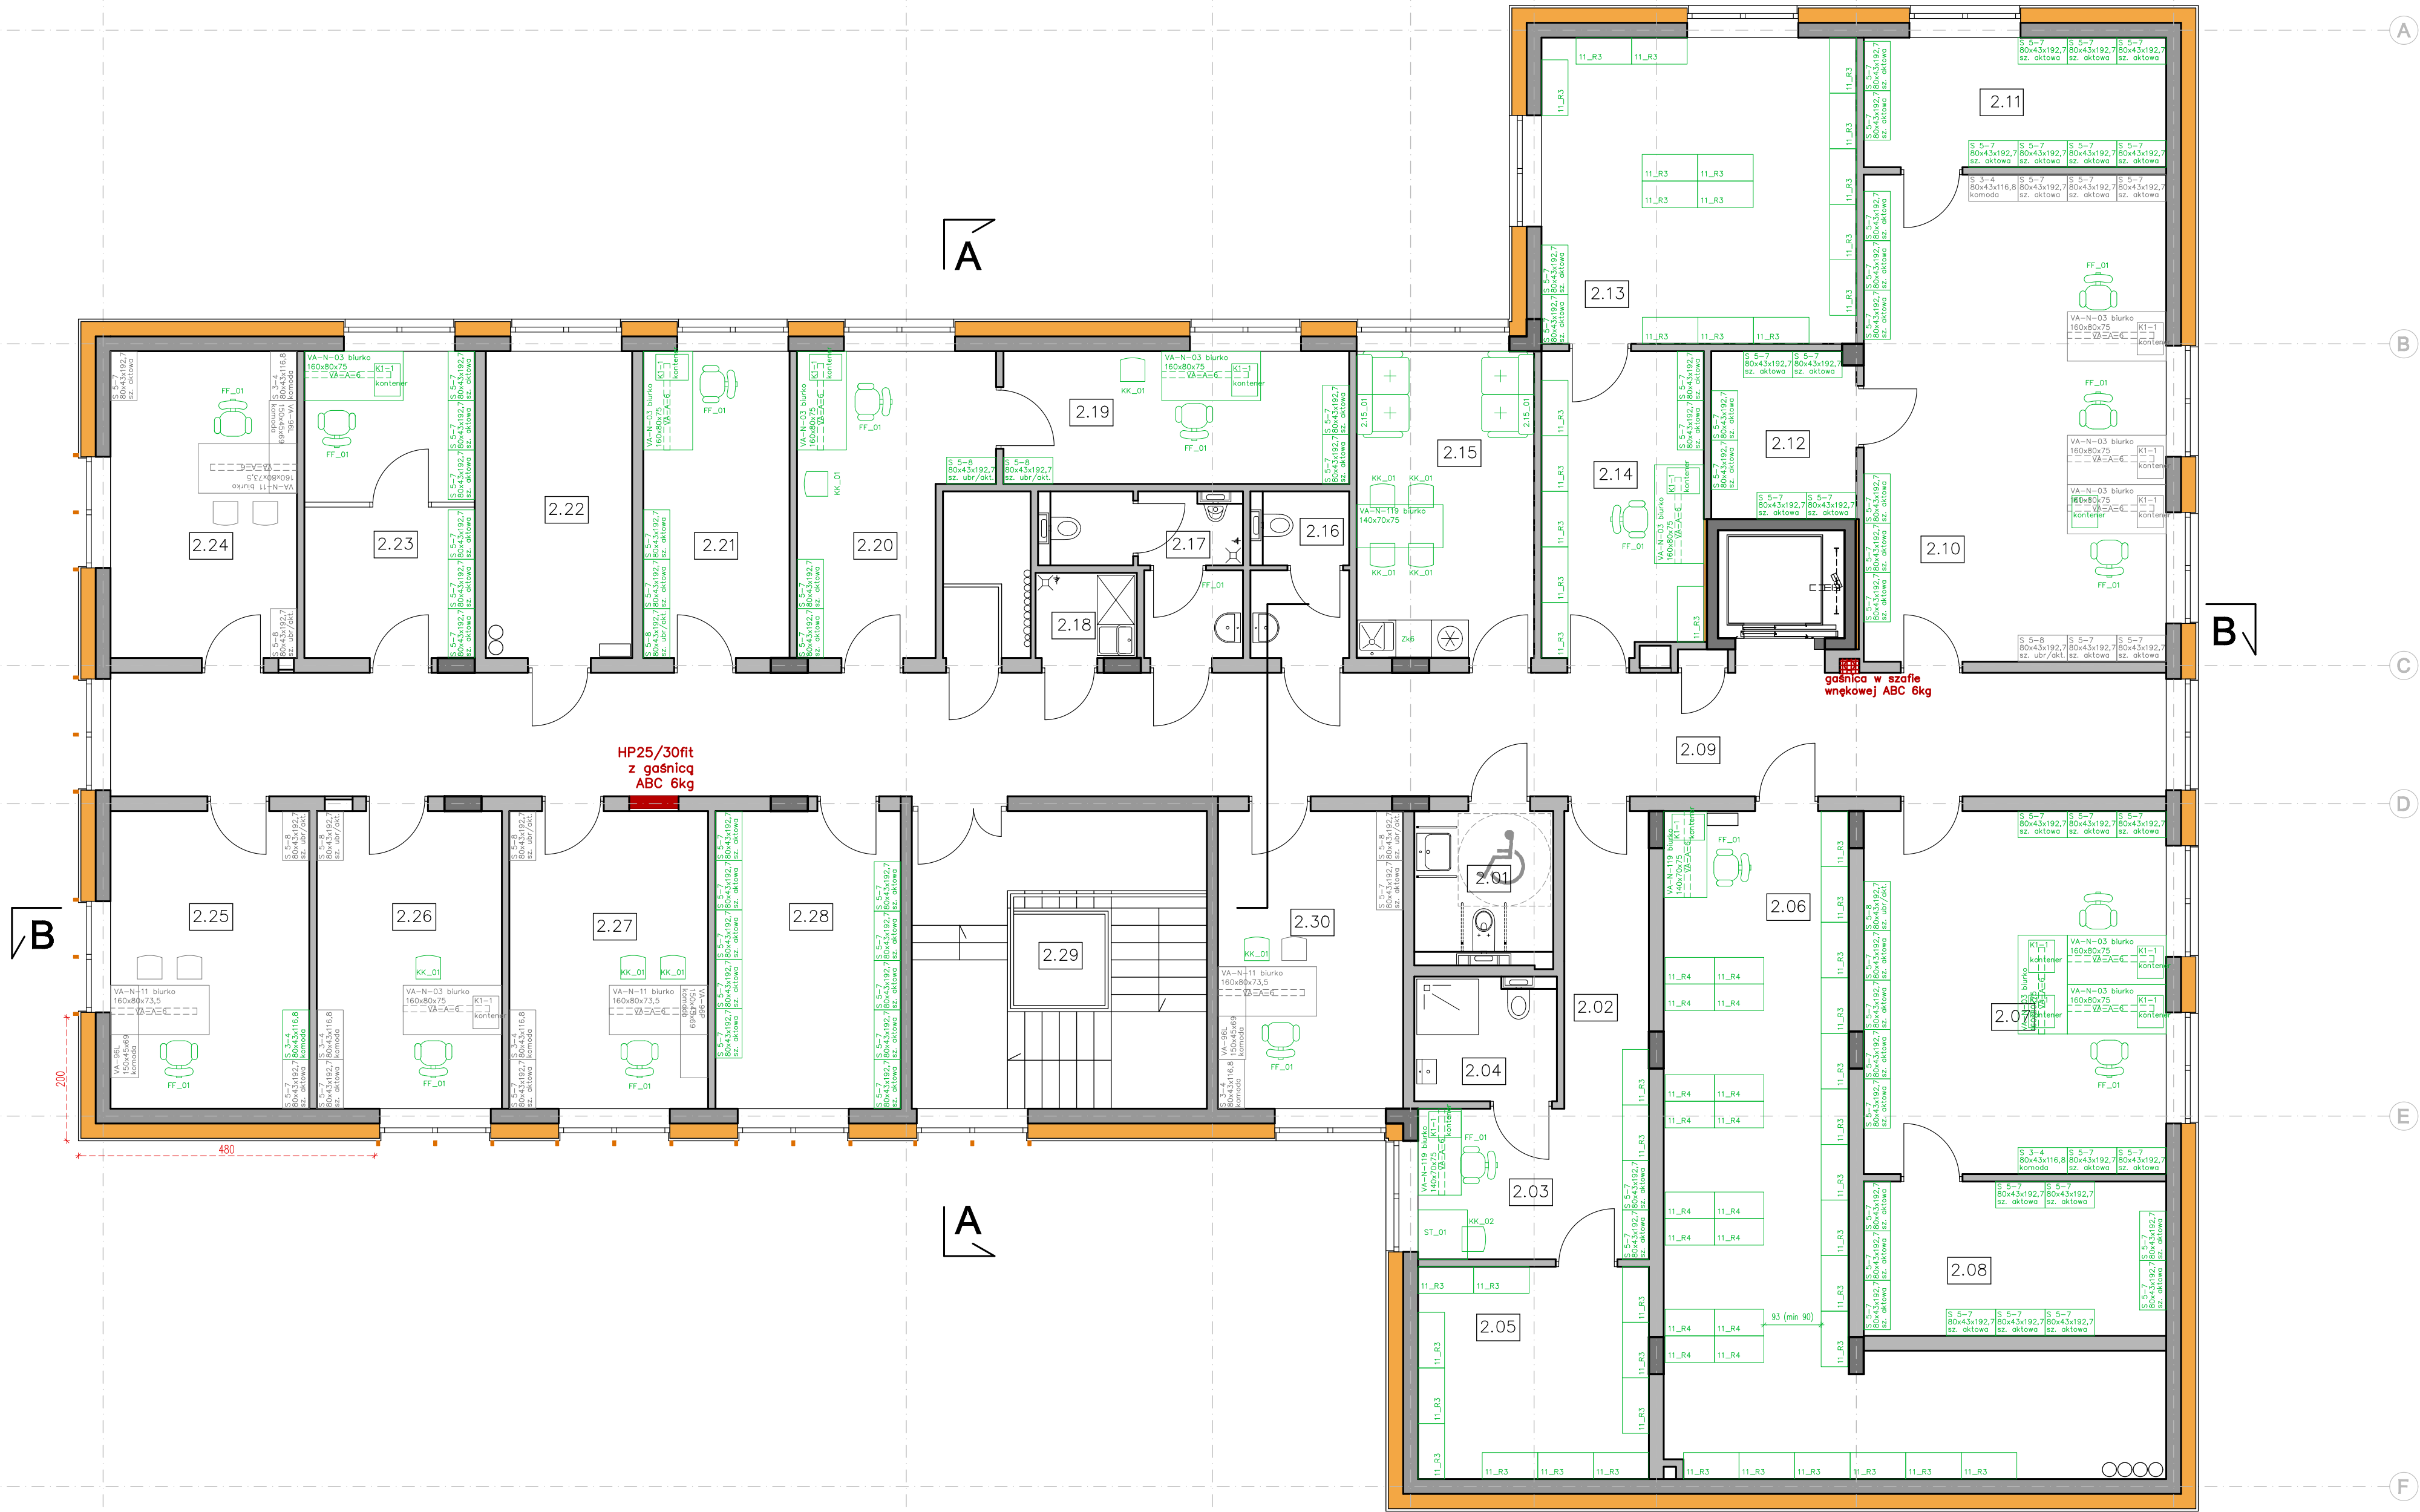

KONOPINSCY.PL PROJEKTOWANIE EKONOMICZNE, KONSULTING, ARCHITEKTURA. TEL. 602 109 276

PROJEKT SIEDZIBY DLA PROKURATURY REJONOWEJ W GRODZISKU MAZOWIECKIM PRZY UL. BARTNIAKA
WRAZ Z INFRASTRUKTURĄ TECHNICZNĄ I ZAGOSPODAROWANIEM

Rzut wyposażenia 3 kondygnacji

| | |
|-------------------------------------------------------------------------------------------------|---|
| PROJEKTOWAŁ: MGR INŻ. ARCH. STANISŁAW KONOPIŃSKI UPR. MA/RK/007/02 SPEC. ARCHITEKTONICZNA | ADRES INWESTYCJI GRODZISK MAZOWIECKI, DZ. NR. EW. 11/5, OBRĘB 0029 |
| SPRAWOWAŁA: MGR INŻ. ARCH. TOMASZ WEKKA UPR. ST-78/90 SPEC. ARCHITEKTONICZNA | INWESTOR SKARB PAŃSTWA PROKURATURA OKRĘGOWA W WARSZAWIE UL. CHOCIMSKA 28, 00-791 WARSZAWA |
| OPRACOWANIE MGR INŻ. JOANNA DUKACZEWSKA | DATA 07.2023/11.2023 |
| FAZA PROJEKT WYKONAWCZY | BRANŻA ARCHITEKTURA |
| SKALA 1:75 | M03 |