MAPA DO CELÓW PROJEKTOWYCH

Leszno Dolne, działki: 385/4, 546, 550/2, 553/2, 554, 557, 516, 521, 382, 522, 526, 382, 525, 533, 536, 496, 507, 508/2, 514/2

Oznaczenie kancelaryjne zgłoszenia pracy geodezyjnej		G.6640.1258.2022
Województwo		lubuskie
Powiat		żagański
Nazwa miejscowości		Leszno Dolne
Jednostka ewidencyjna	identyfikator	081007_5
	nazwa	Szprotawa
Obręb ewidencyjny	identyfikator	0011
	nazwa	Leszno Dolne
Skala mapy		1:500
Nazwa układu współrzędnych	Prostokątnych płaskich	2000/15
	Układ wysokościowy	Kronsztadt
Oznaczenie granic obszaru, który był przedmiotem aktualizacji		----------
Informacja o służebnościach gruntowych mających wpływ na zagospodarowanie gruntów, zlokalizowanych w granicach projektowanej inwestycji		nie badano
Data opracowania mapy		04 listopad 2022

Arkusz nr 5 z (10)

Mapę niniejszą sporządzono na podstawie istniejącej mapy sytuacyjno-wysokościowej (wykuszem mapy podano poniżej) oraz pomiaru uzupełniającego wykonanego w miesiącu listopadzie 2022 roku przez firmę ABACUS,s.c. z Zielonej Góry.
Granice działek ewidencyjnych wniesiono na podstawie danych z ewidencji gruntów (mapa ewidencyjna w wersji cyfrowej), dane nie spełniają pod względem dokładnościowym kryteria obowiązujących standardów technicznych.
Nie wykluczа się istnienia innych sieci oraz urządzeń podziemnych nie zgłoszonych do inwentaryzacji powykonawczych.
Punkty osnowy geodezyjnej zaznaczone na mapie podlegają ochronie.
W przypadku zniszczenia zostaną wznowione na koszt wykonawcy robót ZUD - uzgodniono
Ark. map istniejących w skali 1:500 w układzie 2000: 5.158,26.19,3.4, 24.1,2, 1.4, 2.3, 4.1, 4.2, 4.4; 25.3.3, 5.157,26.05.1.1, 1.2, 2.1, 2.2, 2.4, 27.01.1.3, 1.1, 1.2, 1.4, 2.1, 2.2, 2.3

Wykonał: 04.11.2022 r.

mgr inż. JACEK GAŹIŃSKI
GEODETA UPRAWNIONY
Uprawnienia zawodowe nr 18016
65-525 Zielona Góra ul. Zachodnia 23/10
tel. 664 982 232

ABACUS
USŁUGI GEODEZYJNO - KARTOGRAFICZNE s.c.
Jacek Gaziński, Dorota Sylwestrzak
65-364 Zielona Góra, ul. Kazubowska 20a
tel. 664 -982- 232, 605- 251- 978
NIP 9730908618, Reg. 080196067

Oświadczam, że sporządzony tachimetrycznie nasz/nie geodezyjnych w wyniku, których powstał niniejszy dokument, wyniki pozytywnie wyniki weryfikacji zasobu świadczy odpowiedzialność karną za złożenie fałszywego oświadczenia.

Organ przeprowadzający państwowego zasobu geodezyjnego i kartograficznego: STAROSTA ŻAGAŃSKI

Numer protokołu przeprowadzonego wyniku pozytywnej weryfikacji: G.6640.1258.2022.10165

Data sporządzenia protokołu: 9 z 12 2022

mgr inż. JACEK GAŹIŃSKI
GEODETA UPRAWNIONY
Uprawnienia zawodowe nr 18016
65-525 Zielona Góra ul. Zachodnia 23/10
tel. 664 982 232

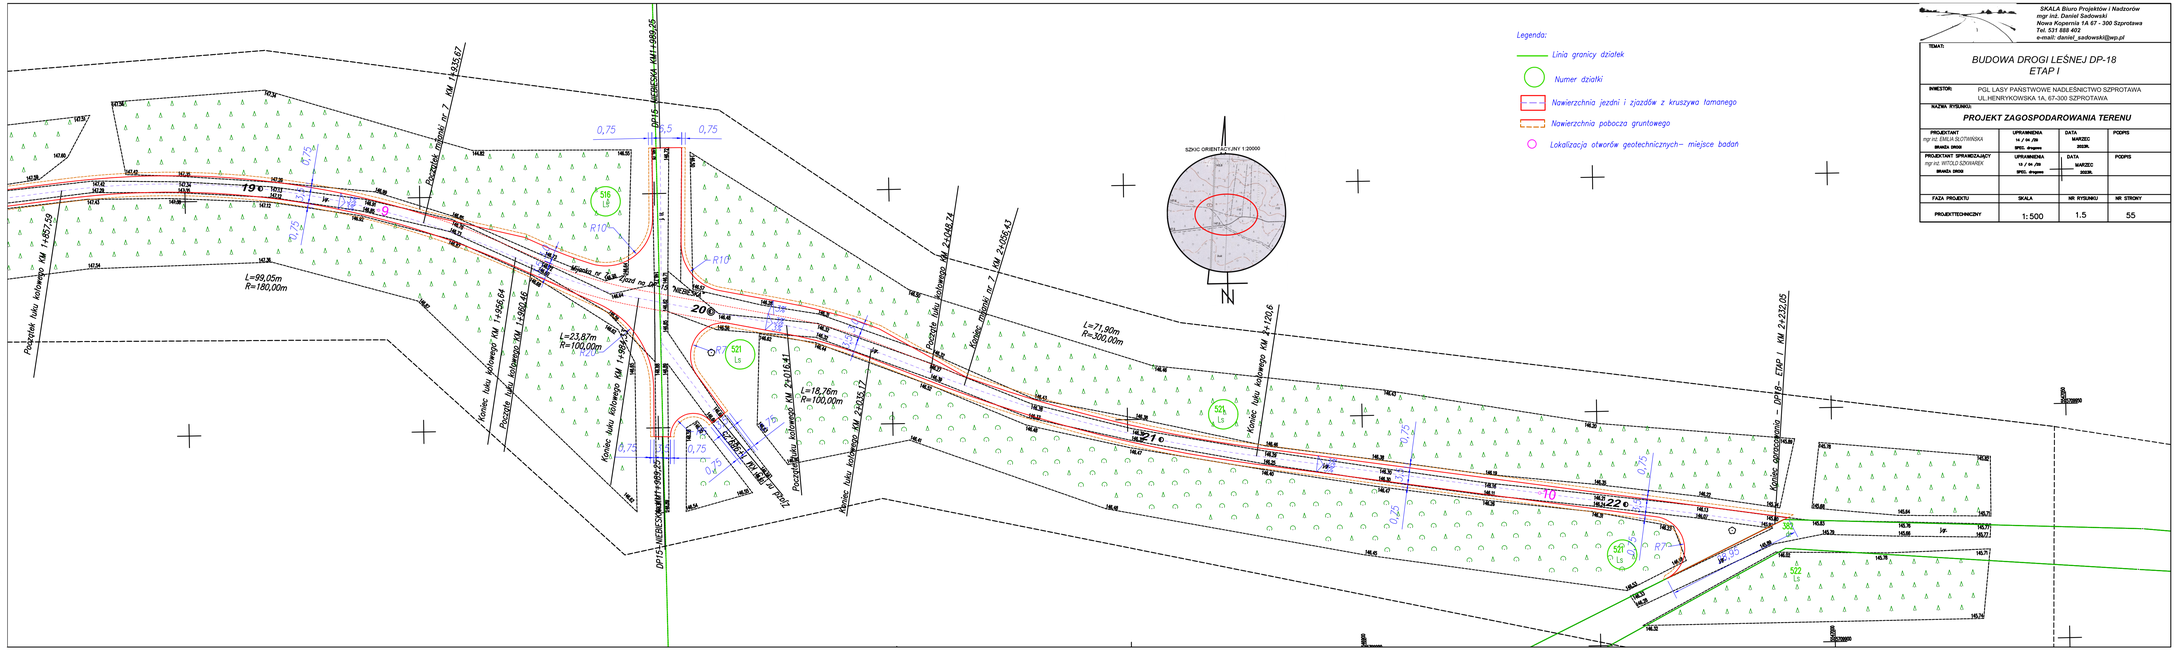

SKALA Biuro Projektów i Nadzorów
mgr inż. Daniel Sadowski
Nowa Kopernia 1A 67 - 300 Szprotawa
Tel: 531 885 402
e-mail: daniel_sadowski@wp.pl

TEMAT:

BUDOWA DROGI LEŚNEJ DP-18 ETAP I

INWESTOR: PGL LASY PAŃSTWOWE NADLEŚNICTWO SZPROTAWA
UL.HENRYKOWSKA 1A, 67-300 SZPROTAWA

NAZWA RYSUNKU:

PROJEKT ZAGOSPODAROWANIA TERENU

PROJEKTANT mgr inż. EMILIA SŁOTWIŃSKA	UPRAWNIENIA nr / nr / nr SPEC. drogowa	DATA MARZEC 2023R.	PODPIS
PROJEKTANT SPRAWDZAJĄCY mgr inż. WITOLD SZKWAREK	UPRAWNIENIA nr / nr / nr SPEC. drogowa	DATA MARZEC 2023R.	PODPIS
FAZA PROJEKTU	SKALA	NR RYSUNKU	NR STRONY
PROJEKT TECHNICZNY	1: 500	1.5	55