


PREZYDENT MIASTA SZCZECIN

WOŚr-II.6131.19.71.2020.AS
UNP: 55658/WOŚr/ -IX/20

PT
Do realizacji
03.11.2020

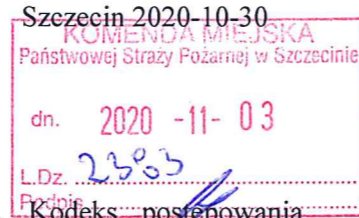

Decyzja

Na podstawie art. 104 § 1 ustawy z dn. 14 czerwca 1960r. Kodeks postępowania administracyjnego (Dz. U. z 2020 r. poz. 256 z późn. zm.) oraz art. 83 ust. 1, art. 84 ust.1 - 5, art. 85 ust. 1-4, art. 86 ust.1 pkt. 4 i 10 ustawy o ochronie przyrody z dnia 16 kwietnia 2004 r. (Dz. U. z 2020 r. poz. 55 z późn. zm.) rozporządzenia Ministra Środowiska z dnia 3 lipca 2017r. (Dz. U. z 2017r. poz. 1330)

po rozpatrzeniu wniosku złożonego przez Komendę Miejską Państwowej Straży Pożarnej, w sprawie usunięcia w formie wycinki drzew z terenu nieruchomości dz. nr 12/14, obręb 4072, przy ul. Struga 10A w Szczecinie

1.Zezwalam na usunięcie w formie wycinki 3 szt. niżej wymienionych drzew z terenu nieruchomości dz. nr 12/14, obręb 4072, przy ul. Struga 10A w Szczecinie, w związku z planowaną inwestycją polegającą na budowie pomocniczej hali garażowej Państwowej Straży Pożarnej

lp.	nr inwentaryzacyjny	gatunek drzewa/krzewu
1	1	topola włoska
2	2	robinia akacyjowa
3	3	świerk pospolity

Drzewa do usunięcia oznaczono na mapie stanowiącej Załącznik nr 1 do decyzji, kolorem zielonym.

2. Ustaliam opłatę dla Komenda Miejska Państwowej Straży Pożarnej ul. Grodzka 1/5, 70-560 Szczecin, za usunięcie 3 szt. drzew na kwotę **7 200,00 zł** (słownie: siedem tysięcy dwieście złotych 00/100) według Załącznika nr 2. **Opłatę odracza się na okres 3 lat** od dnia wskazanego w ust.3 decyzji, **tj. do 30 czerwca 2024r.**

Nie ustaliam opłaty za usunięcie drzew.

3.Uzależniam wydanie zezwolenia od zastąpienia w/w drzew nowym nasadzeniem drzew ozdobnych w ilości 3 szt z gatunku klon pospolity odm. kulista. Drzewa zostaną posadzone na terenie dz. nr 12/14, obręb 4072 **w terminie do 30 czerwca 2021r.** Do nasadzeń należy użyć materiału zdrowego, szkółkowanego, sadzonki drzewa o obwodzie pnia na wysokości 100 cm 16-18 cm. Drzewo do nasadzeń oznaczono na mapie stanowiącym Załącznik nr 1 do decyzji, kolorem czerwonym.

4.Zobowiązuję do :

- a) powiadomienia tut. organu o fakcie wykonania nasadzeń zastępczych - ich ilości, miejscu, gatunku, w terminie 14 dni od ich wykonania.
- b) zgłoszenia do odbioru (po upływie 3 lat od dnia wskazanego ust. 3) w celu sprawdzenia zachowania żywotności nasadzeń, co będzie podstawą do zakończenia postępowania administracyjnego w powyższej sprawie.

5.Ustalam termin usunięcia drzew do 30 czerwca 2021r., nie wcześniej niż po otrzymaniu pozwolenia na budowę

W przypadku wystąpienia w koronie drzewa gniazd ptasich, wycinki można dokonać poza okresem lęgowym ptaków tj. do 28 lutego oraz po 15 października lub w okresie lęgowym **po uzyskaniu odpowiedniego zezwolenia na zniszczenie siedliska, wydanego przez Regionalnego Dyrektora Ochrony Środowiska.**

Uzasadnienie

Do tut. organu wpłynął wniosek dotyczący wydania zezwolenia na usunięcie drzew z terenu nieruchomości dz. nr 12/14, obręb 4072, przy ul. Struga 10A w Szczecinie, w związku z planowaną inwestycją polegającą na budowie pomocniczej hali garażowej Państwowej Straży Pożarnej.

Przeprowadzone postępowanie administracyjne potwierdziło zasadność wniosku. Ponieważ robót związanych z realizacją inwestycji nie można prowadzić bez usunięcia drzew, a realizacja inwestycji nie jest sprzeczna z ustaleniami planistycznymi obowiązującymi dla tego terenu – postanowiono jak w rozstrzygnięciu.

Wnioskowane do usunięcia drzewa są w dobrym stanie zdrowotnym. Zieleń na przedmiotowym terenie została posadzona przez posiadaczy terenu, jako nasadzenia o funkcji ozdobnej i użytkowej. W obrębie usytuowania drzew nie stwierdzono występowania gniazd ptaków ani innych gatunków chronionych. Przedmiotowe drzewa kolidują z planowanym nowym zagospodarowaniem terenu, polegającym na budowie pomocniczej hali garażowej Państwowej Straży Pożarnej.

Strona dołączyła do wniosku plan nasadzeń zastępczych, który stanowi ekwiwalentną rekompensatę za usuwaną zieleń.

Zgodnie z art. 84 ust. 1 ustawy o ochronie przyrody władający nieruchomością ponoszą opłaty za usuwanie drzew. Wysokość opłaty za usunięcie drzew ustalono na podstawie Rozporządzenia Ministra Środowiska z dnia 3 lipca 2017 r. w sprawie wysokości stawek opłat za usunięcie drzew i krzewów (Dz.U.2017 poz. 1330). Opłatę naliczono za drzewa będące w dobrym stanie zdrowotnym.

W związku z planowanym wykonaniem nasadzeń zastępczych, ustalona opłata za wycinkę drzew została odroczone na okres 3 lat od terminu wskazanego w ust. 3 niniejszej decyzji do wykonania nowych nasadzeń, zgodnie z terminem podanym we wniosku.

Przedmiotowa wycinka drzew (teren planowanej inwestycji) nie jest położona na obszarach wymagających specjalnej ochrony, ze względu na występowanie gatunków roślin i zwierząt lub ich siedlisk lub siedlisk przyrodniczych, w tym obszarach Natura 2000. W trakcie analizy stwierdzono, że usuwane drzewa należą do gatunków pospolitych na tym obszarze, a usuwane egzemplarze drzew zostaną zastąpione nowymi nasadzeniami z gatunków rodzimych. W związku z powyższym działając zgodnie z art. 7 K.p.a., uwzględniając słuszny interes strony rozstrzygnięto jak w sentencji.

Załączniki stanowiące integralną część niniejszej decyzji:

Załącznik nr 1 Mapa sytuacyjna z naniesionymi drzewami do usunięcia oraz nasadzeniami zastępczymi.

Pouczenie:

1. Decyzja została wydana pod warunkiem wykonania nasadzeń zastępczych. Niedopełnienie warunku wykonania nasadzeń zastępczych określonego w ust. 3 decyzji będzie skutkowało

- wygaśnięciem decyzji (art. 162 § 1 pkt 2 k.p.a.) i wszczęciem postępowania o wymierzenie administracyjnej kary pieniężnej za usunięcie drzew i krzewów bez wymaganego zezwolenia.
2. Przez okres 3 lat od dnia upływu terminu wskazanego w zezwoleniu na wykonanie nasadzeń zastępczych opieka nad posadzonymi drzewami lub krzewami należy do wnioskodawcy.
 3. Niespełnienie warunku usunięcia drzew w terminie ustalonym w niniejszej decyzji będzie skutkowało jej uchyleniem w trybie (art. 162 § 2 k.p.a.). Usunięcie zieleni po terminie określonym w niniejszej decyzji traktowane będzie jak usunięcie drzew bez wymaganego zezwolenia.
 4. Zabieg związany z usunięciem roślin należy przeprowadzić respektując przepisy art. 51 ustawy z dnia 14 kwietnia 2004 r. o ochronie przyrody w stosunku do dziko występujących roślin i grzybów objętych ochroną gatunkową na mocy Rozporządzeń Ministra Środowiska z dnia 9 października 2014 r. w sprawie ochrony gatunkowej roślin (Dz. U. z 2014 poz. 1409) oraz z dnia 9 października 2014 r. w sprawie ochrony gatunkowej grzybów (Dz. U. z 2014 poz. 1408) oraz art. 52 tej ustawy w stosunku do dziko występujących zwierząt objętych ochroną gatunkową na mocy Rozporządzenia Ministra Środowiska 16 grudnia 2016 r. w sprawie ochrony gatunkowej zwierząt (Dz. U. z 2016 poz. 2183).
 5. **Przed przystąpieniem do wycinki drzewa należy bezwzględnie dokonać przeglądu drzewa pod kątem obecności gniazd ptasich.** W przypadku obecności gniazd wycinkę drzewa można zrealizować dopiero po okresie lęgowym tj. od 16 października do końca lutego – art. 52 ustawy o ochronie przyrody. Niniejsza decyzja nie jest tożsama z uzyskaniem zezwolenia na odstępstwa od zakazów zawartych w art. 52 ust. 1 ustawy o ochronie przyrody - w przypadku konieczności zniszczenia siedliska, tj. gniazda ptasiego, niezbędne jest zwrócenie się ze stosownym wnioskiem do Generalnego Dyrektora Ochrony Środowiska bądź Regionalnego Dyrektora Ochrony Środowiska (vide art. 6 ustawy o ochronie przyrody) w celu uzyskania zezwolenia na odstępstwo od zakazu, w świetle art. 56 ust. 1, 2 ustawy o ochronie przyrody.


Od decyzji niniejszej służy stronom odwołanie do Samorządowego Kolegium Odwoławczego pl.Batorego 4, 70 - 207 Szczecin, Odwołanie wnosi się za pośrednictwem tutejszego organu w terminie 14 - stu dni od dnia doręczenia decyzji. W trakcie biegu terminu odwołania strona może zrzec się prawa do wniesienia odwołania wobec organu administracji publicznej, który wydał decyzję. Z dniem doręczenia organowi administracji publicznej oświadczenia o zrzeczeniu prawa do wniesienia odwołania przez ostatnią ze stron postępowania, decyzja staje się ostateczna i prawomocna, co oznacza iż decyzja podlega natychmiastowemu wykonaniu i brak jest możliwości zaskarżenia decyzji do Wojewódzkiego Sądu Administracyjnego. Nie jest możliwe skuteczne cofnięcie oświadczenia o zrzeczeniu się prawa do wniesienia dowołania.

Otrzymują:

1. Komenda Miejska Państwowej Straży Pożarnej
ul. Grodzka 1/5
70 – 560 Szczecin
2. WOŚr – a/a
3. Wydział Księgowości- a/a

Z up. PREZYDENTA MIASTA
Dariusz Matejski
ZASTĘPCA DYREKTORA
Wydziału Ochrony Środowiska

54.2711.2020
 prostokątnych płaskich:
 2000/15
 sci: EVRF 2007
 mapy: 07.08.2020r.

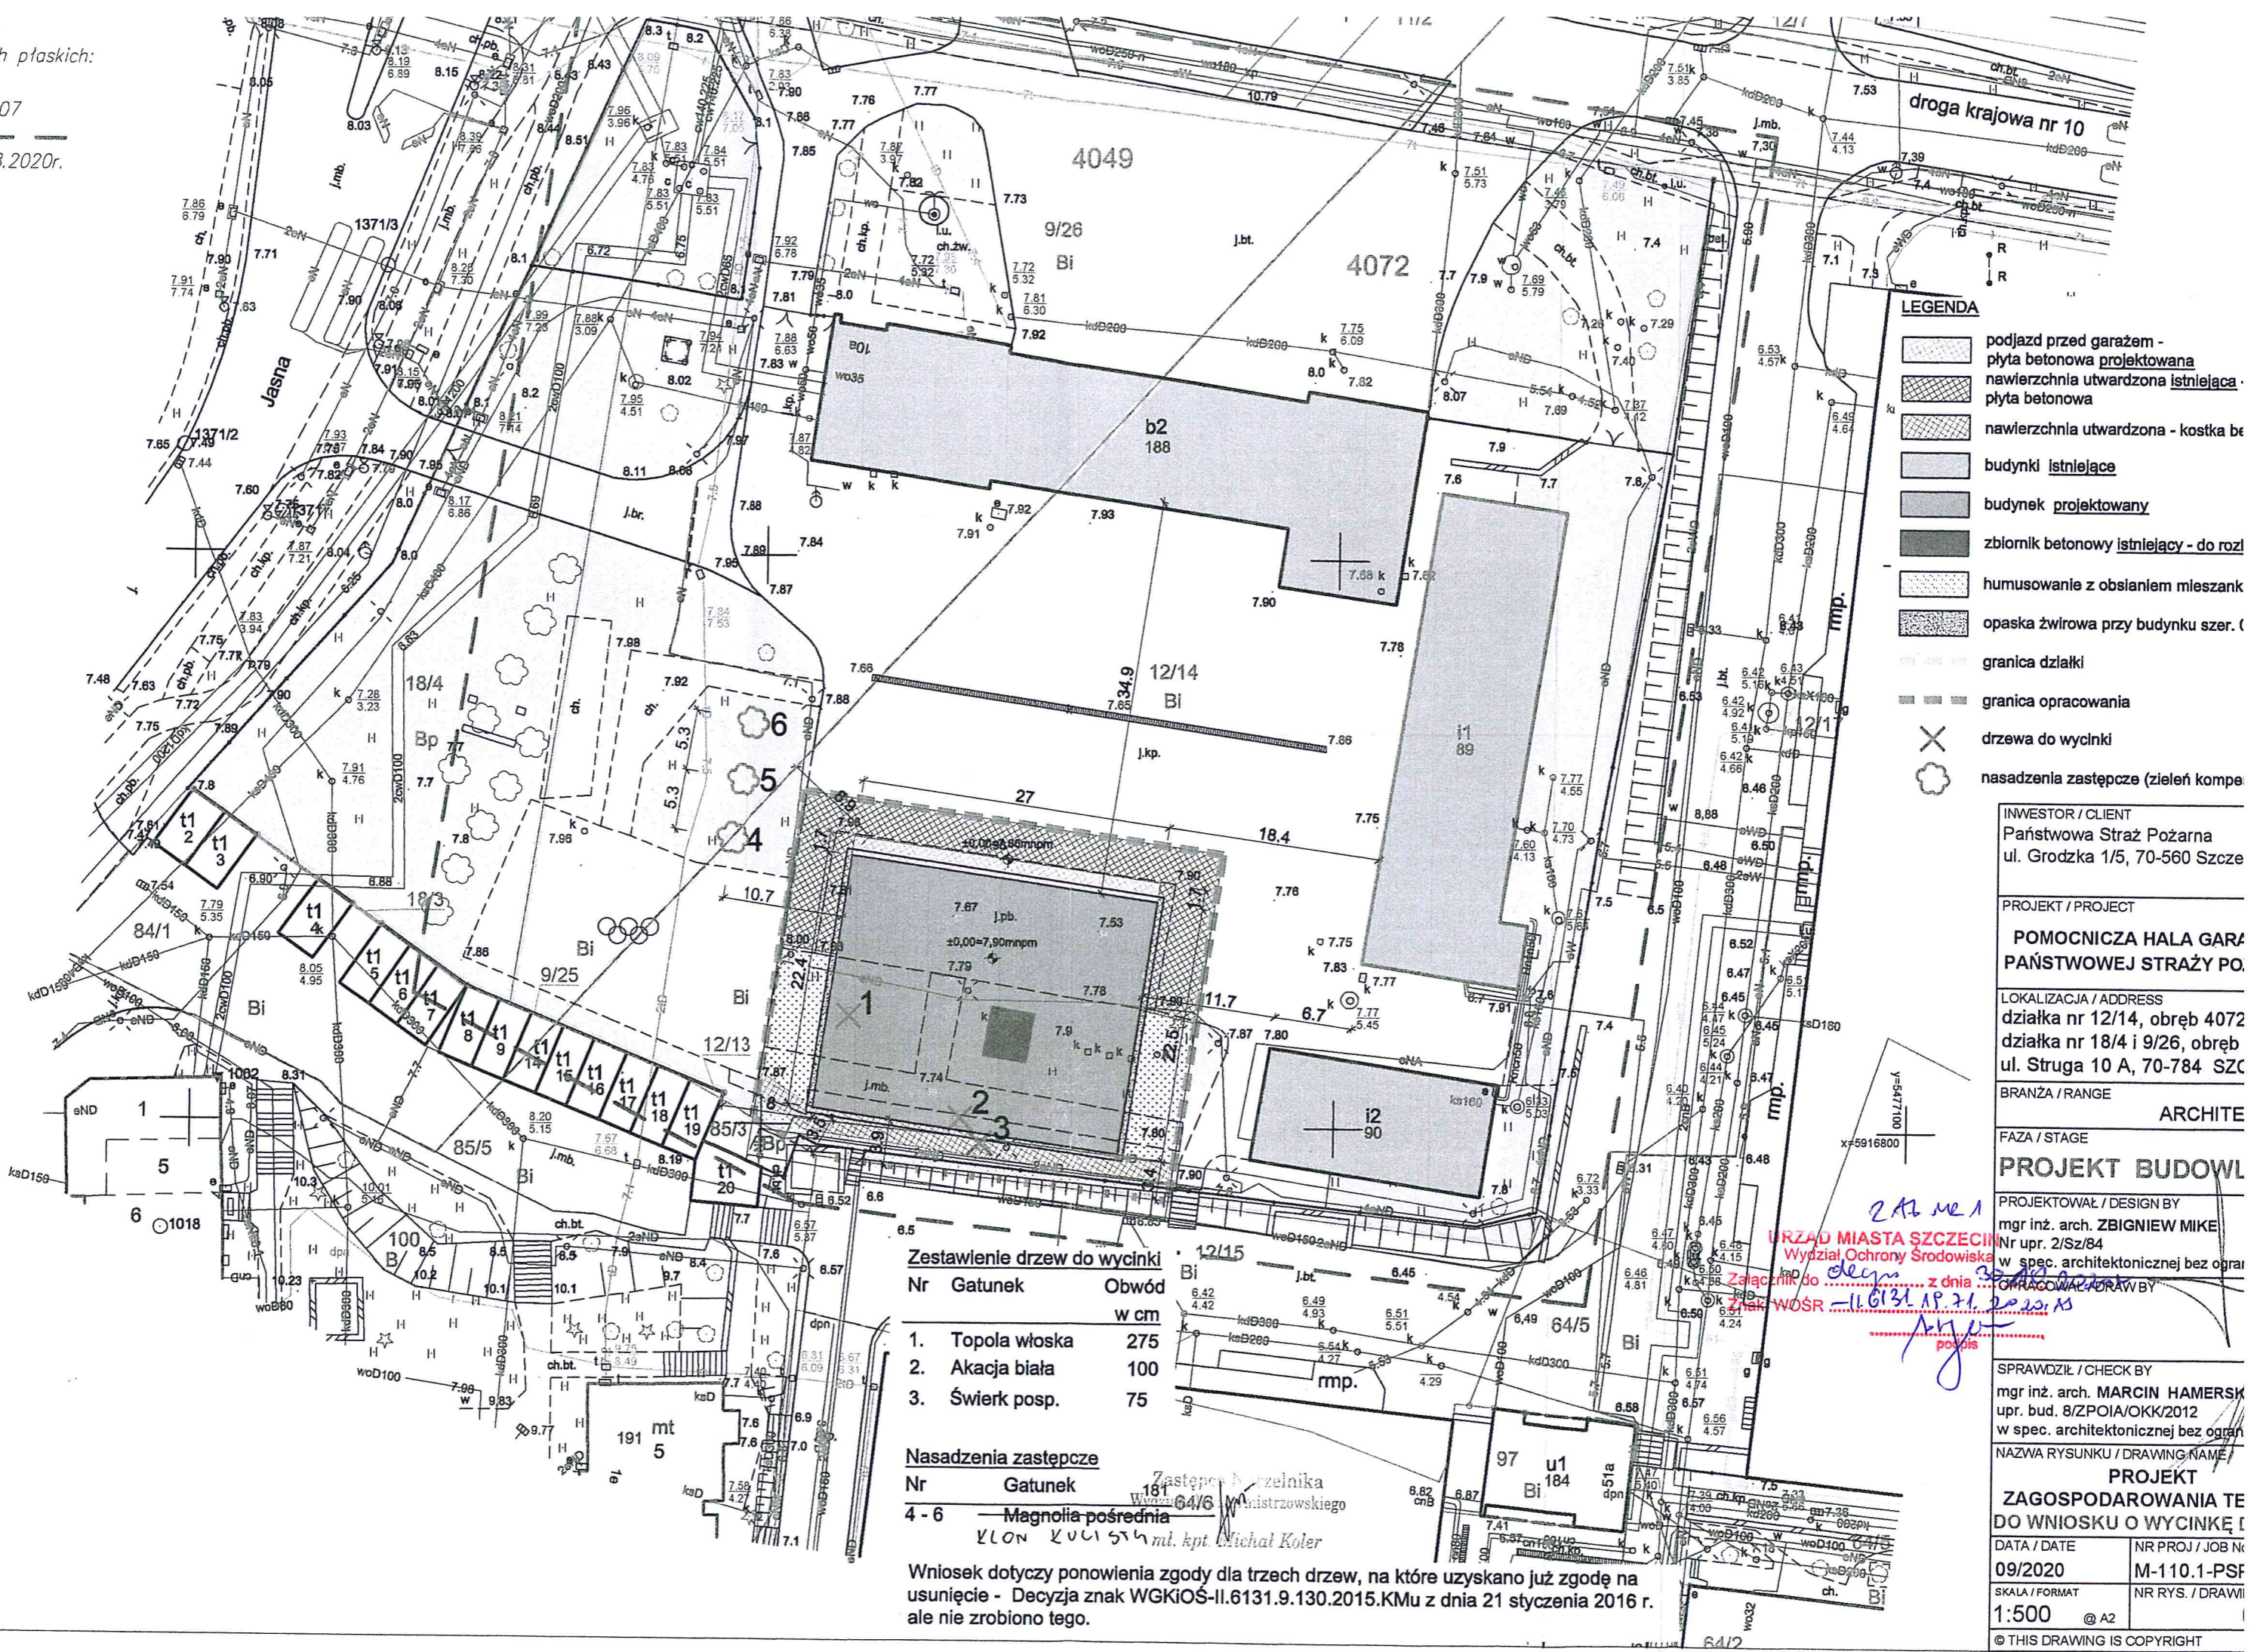

- LEGENDA**
- podjazd przed garażem - płyta betonowa projektowana
 - nawierzchnia utwardzona istniejąca - płyta betonowa
 - nawierzchnia utwardzona - kostka biał.
 - budynki istniejące
 - budynek projektowany
 - zbiornik betonowy istniejący - do rozl.
 - humusowanie z obsianiem mieszkank.
 - opaska żwirowa przy budynku szer. (
 - granica działki
 - granica opracowania
 - drzewa do wycinki
 - nasadzenia zastępcze (zieleni kompe

INWESTOR / CLIENT
 Państwowa Straż Pożarna
 ul. Grodzka 1/5, 70-560 Szczecin

PROJEKT / PROJECT
**POMOCNICZA HAŁA GARA
 PAŃSTWOWEJ STRAŻY PO.**

LOKALIZACJA / ADDRESS
 działka nr 12/14, obręb 4072
 działka nr 18/4 i 9/26, obręb
 ul. Struga 10 A, 70-784 SZCZECIN

BRANŻA / RANGE
 ARCHITEKTURA

FAZA / STAGE
PROJEKT BUDOWLANY

PROJEKTOWAŁ / DESIGN BY
 mgr inż. arch. ZBIGNIEW MIKIE
 Nr upr. 2/Sz/84
 w spec. architektonicznej bez ograni.

OPRACOWAŁ / DRAWN BY
 mgr inż. arch. MARCIN HAMERSKI
 Nr upr. 8/ZPOIA/OKK/2012
 w spec. architektonicznej bez ograni.

NAZWA RYSUNKU / DRAWING NAME
**PROJEKT
 ZAGOSPODAROWANIA TERENU
 DO WNIOSKU O WYCINKĘ DRZEW**

DATA / DATE
 09/2020

NR PROJ. / JOB NO.
 M-110.1-PSF

SKALA / FORMAT
 1:500 @ A2

NR RYS. / DRAWING NO.
 01

© THIS DRAWING IS COPYRIGHT

Zestawienie drzew do wycinki

Nr	Gatunek	Obwód w cm
1.	Topola włoska	275
2.	Akacja biała	100
3.	Świerk posp.	75

Nasadzenia zastępcze

Nr	Gatunek	Zastępca
4 - 6	Magnolia pośrednia	18/19/20 - Magnolia pośrednia

KLON KLON 5/5 m. kpt. Michał Koler

Wniosek dotyczy ponownienia zgody dla trzech drzew, na które uzyskano już zgodę na usunięcie - Decyzja znak WGKIOŚ-II.6131.9.130.2015.KMu z dnia 21 stycznia 2016 r. ale nie zrobiono tego.

2.12.2021
URZĄD MIASTA SZCZECINA
 Wydział Ochrony Środowiska
 Z załącznikami do decyzji z dnia 30.12.2021 r.
 Znak WOSR - II.6131.19.21.2020.15
Amber