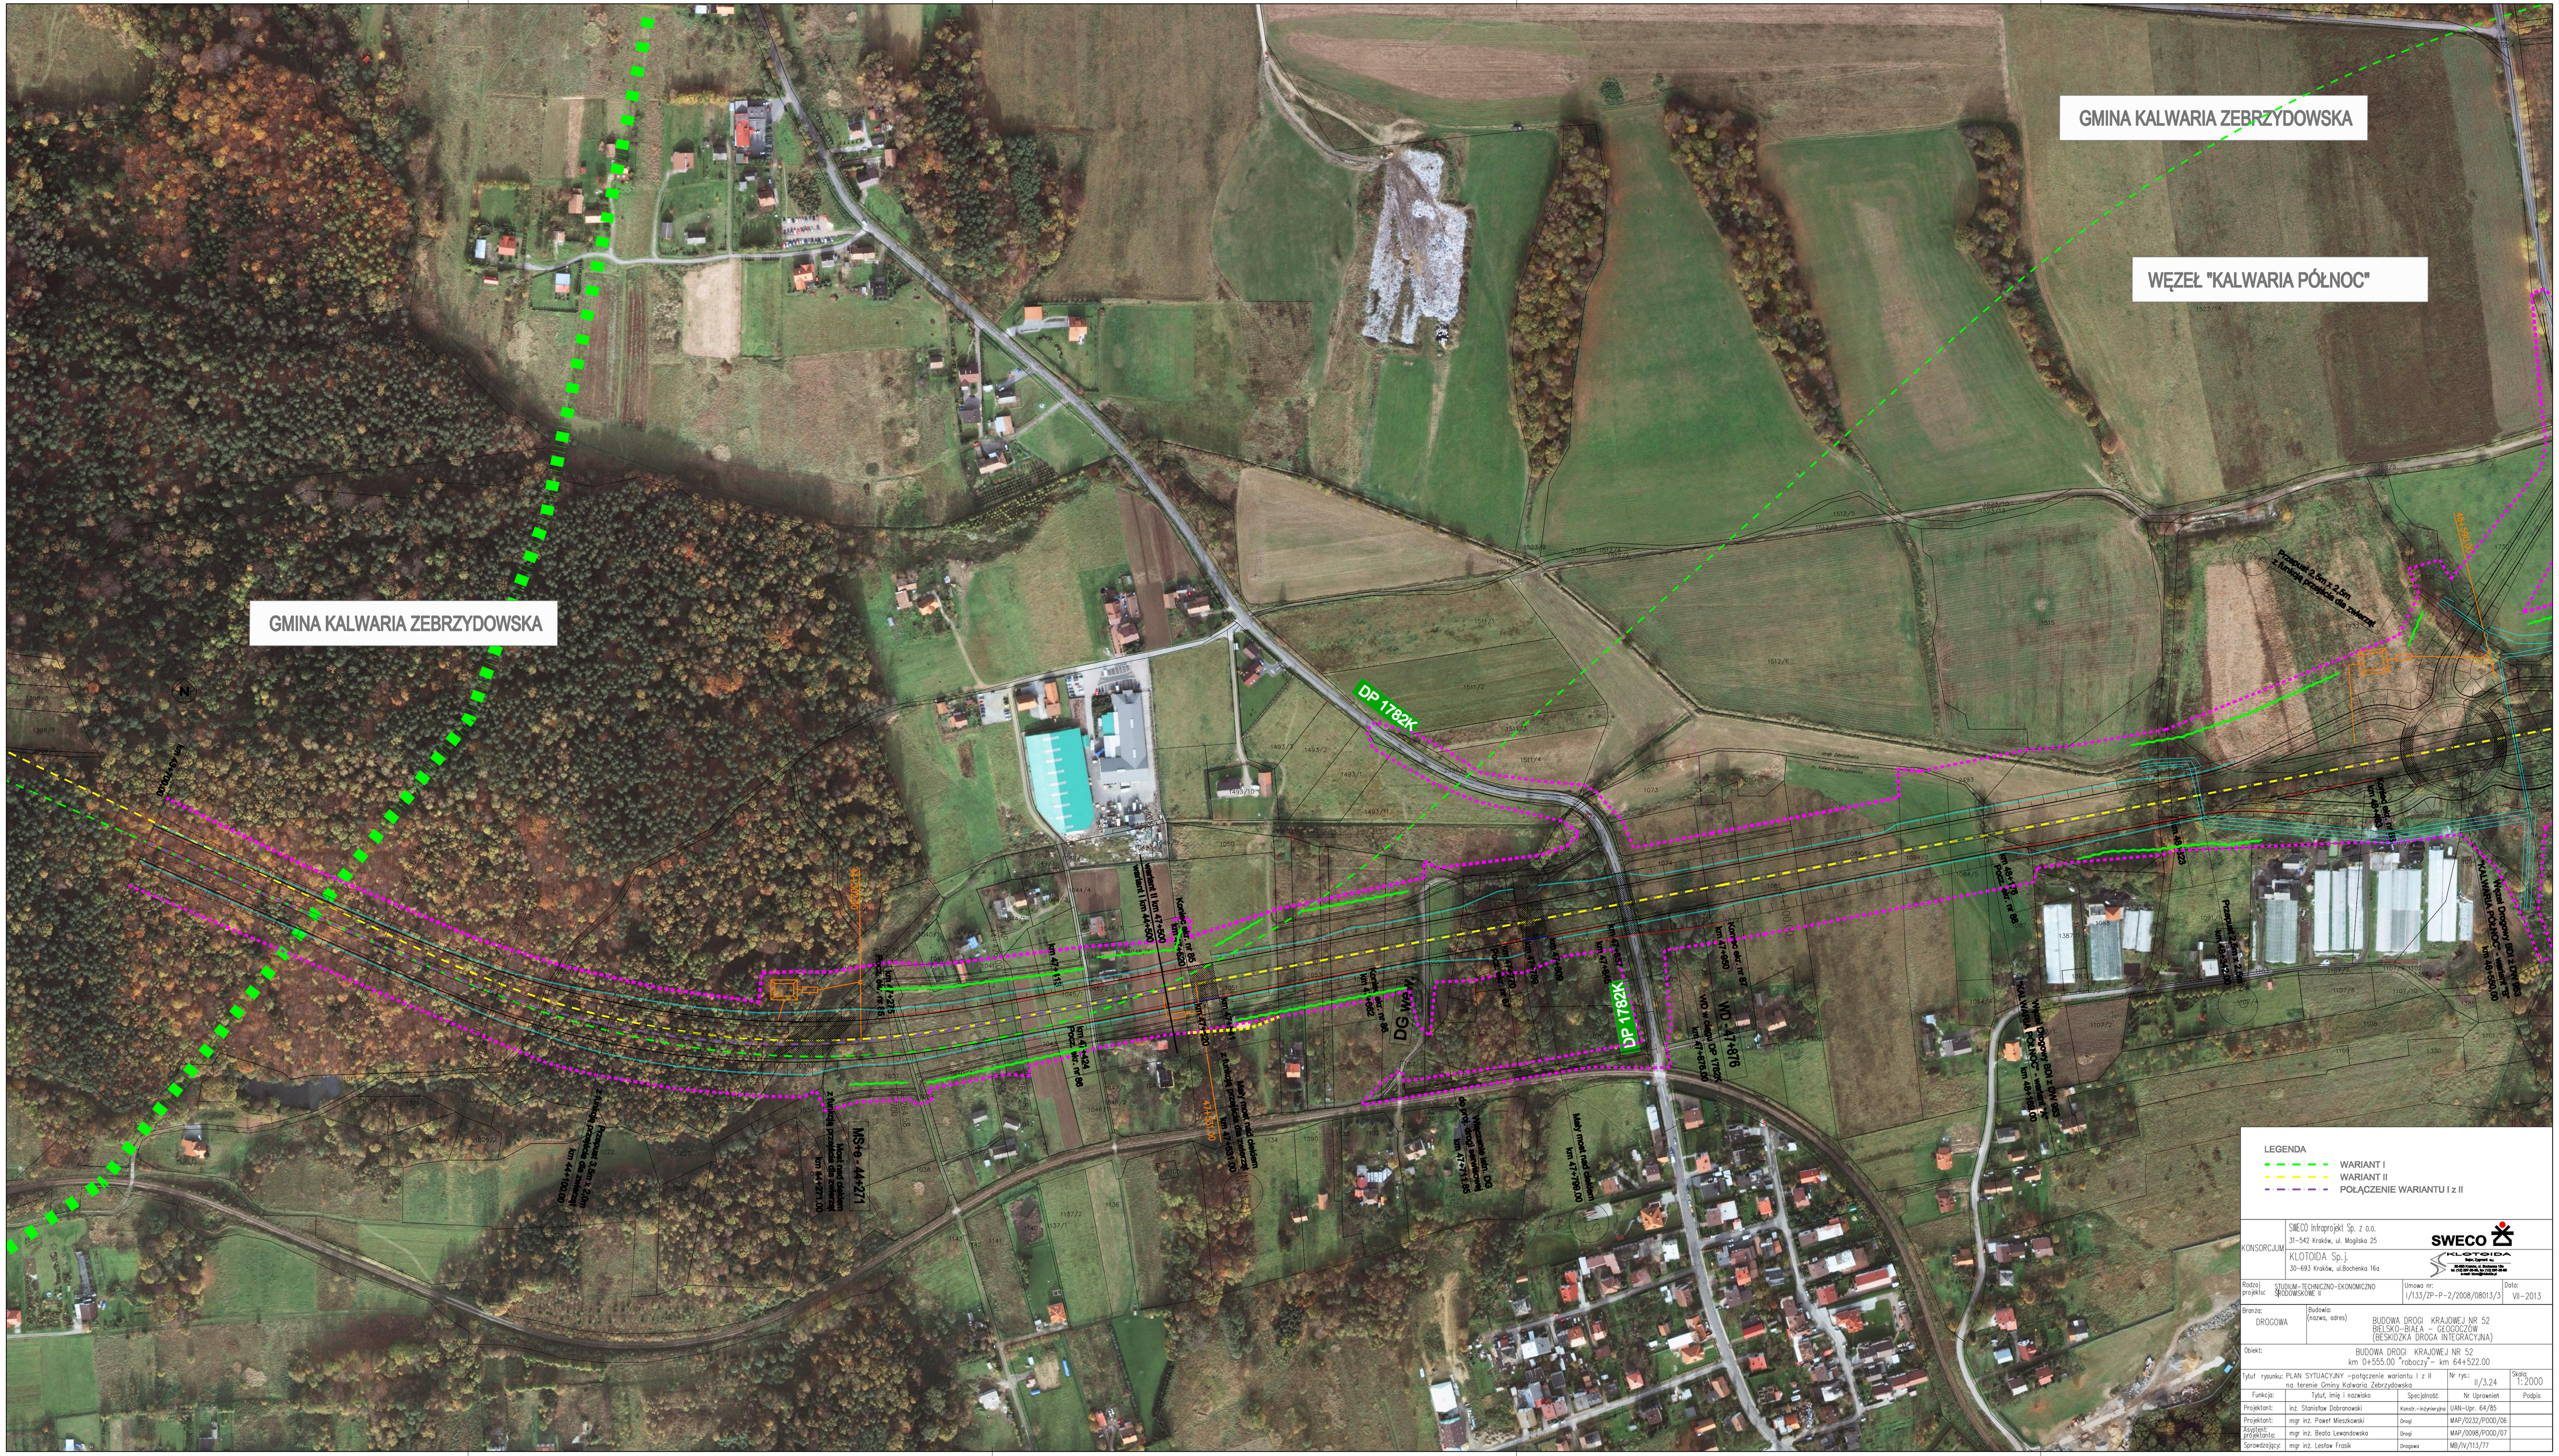
GMINA KALWARIA ZEBRZYDOWSKA
GMINA KALWARIA ZEBRZYDOWSKA
WĘZEŁ "KALWARIA PÓŁNOC"
DP 1782K
DP 1782K
DG
WD
MSHo - 44+271
Przepust 6.5m 1.2.2m z betonu przekrój dla zwierząt