RZUT PARTERU

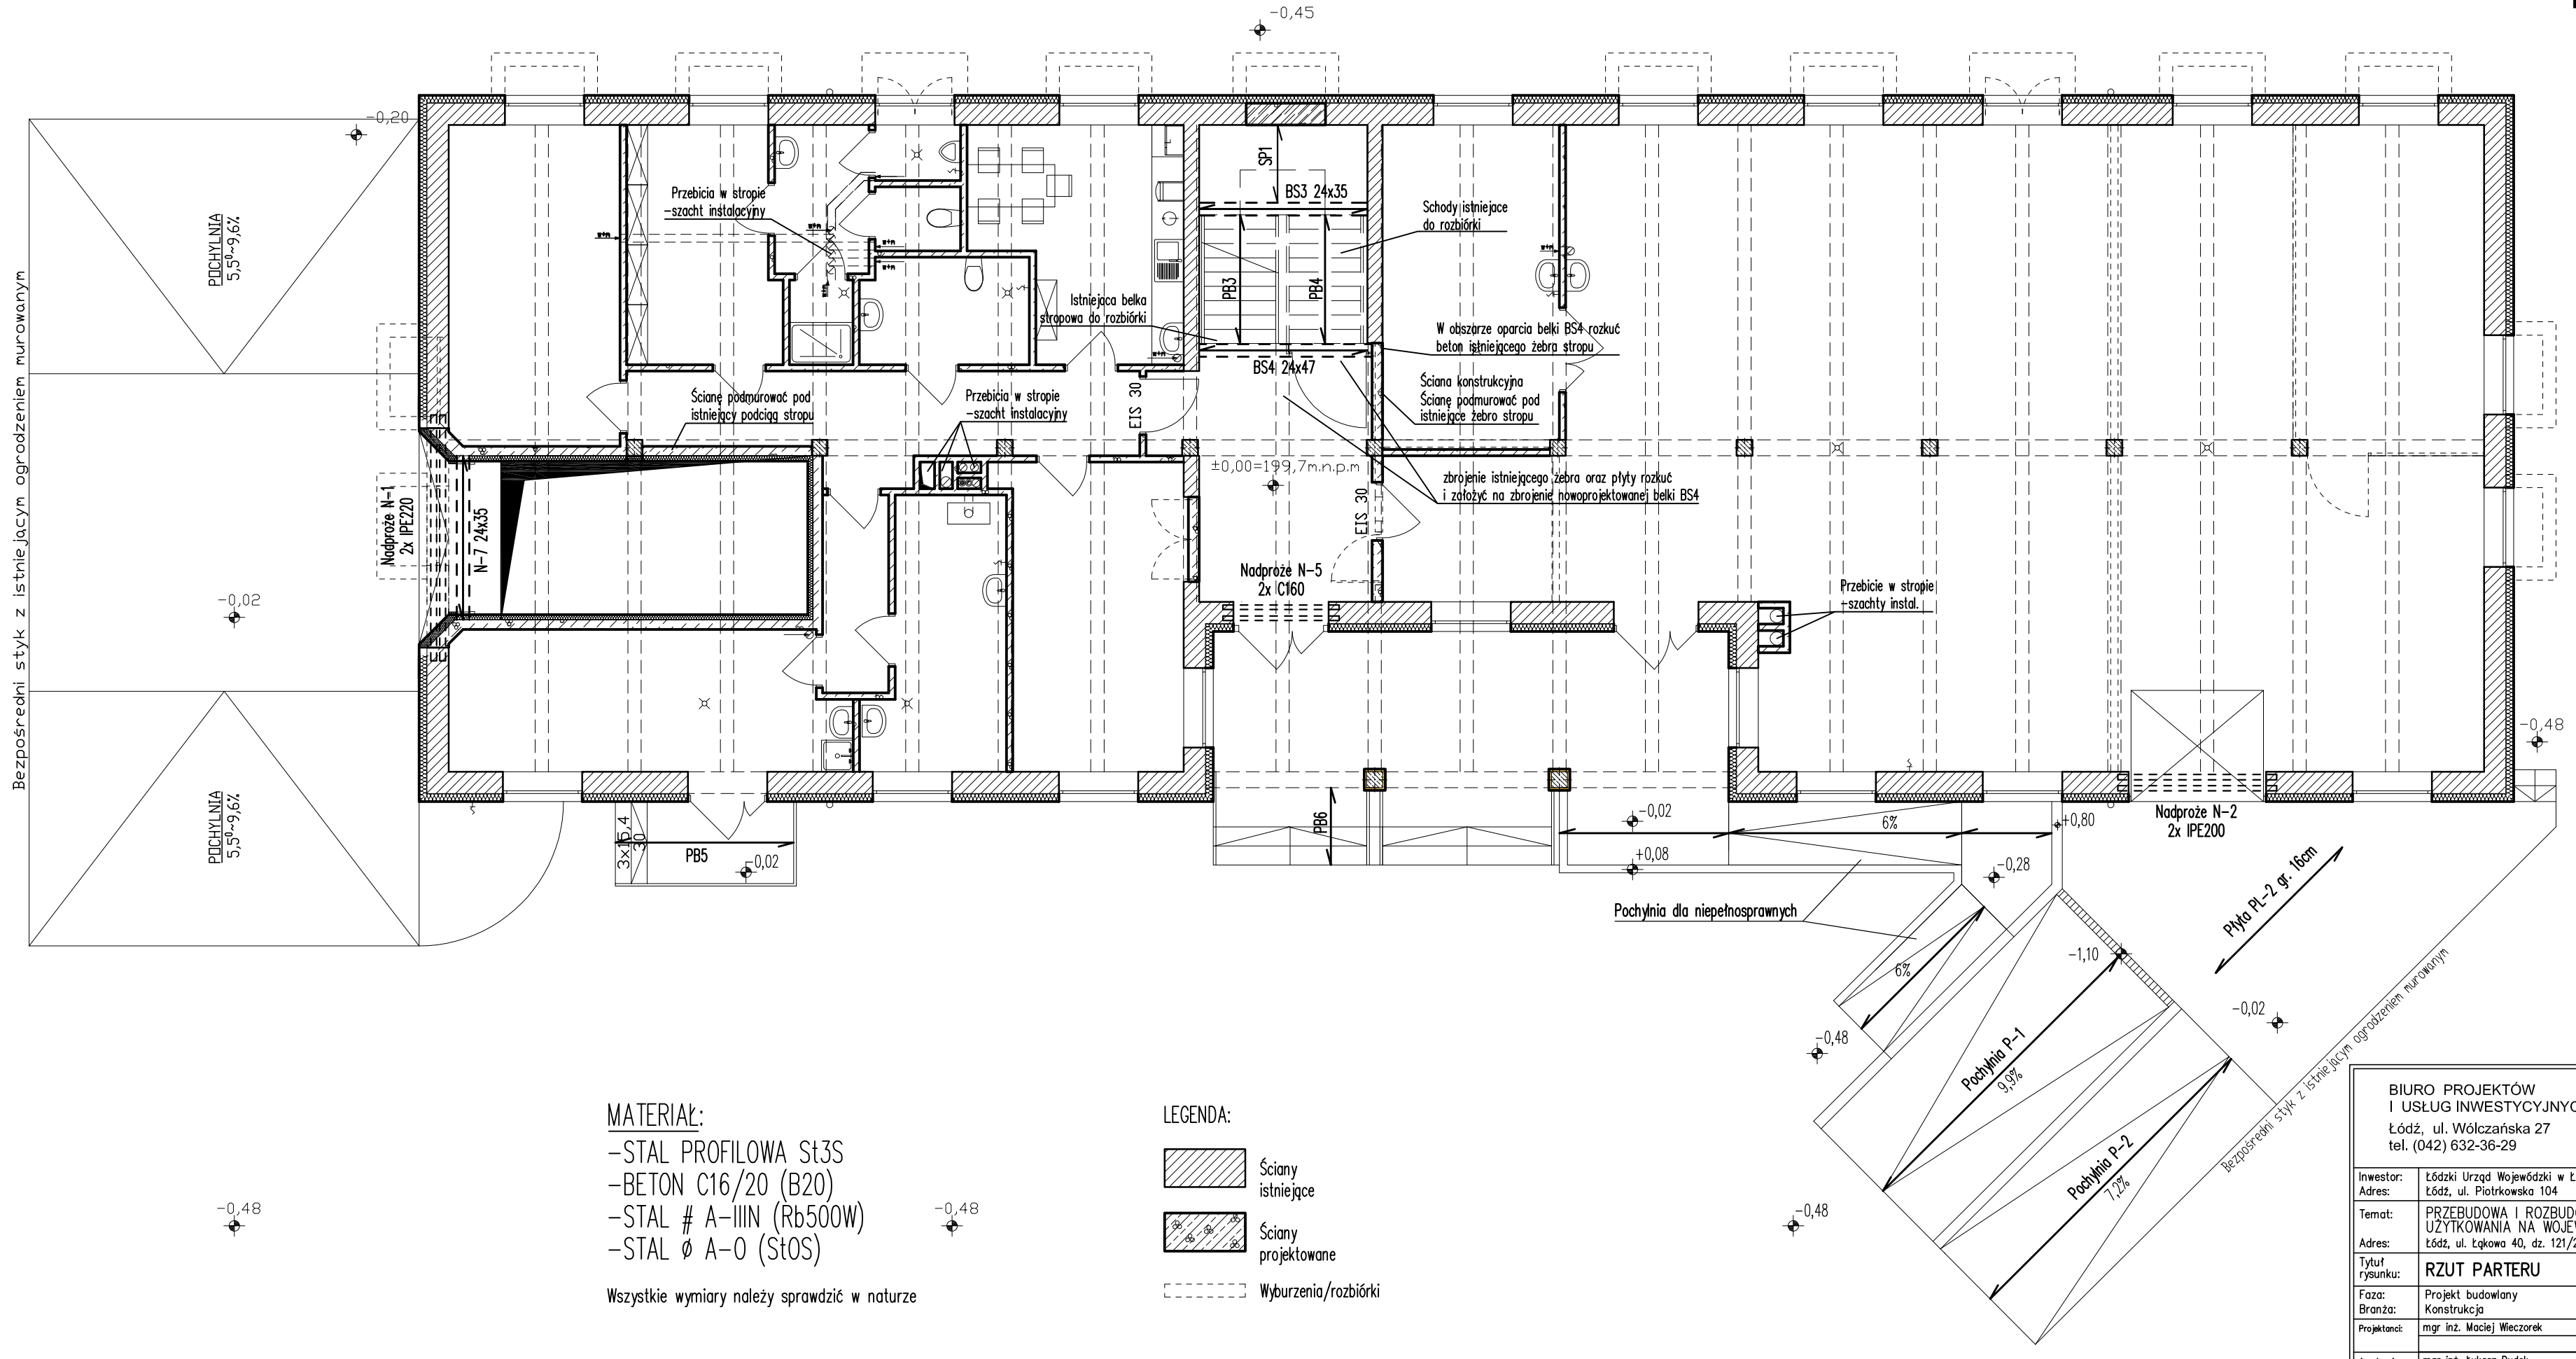

MATERIAŁ:

- -STAL PROFILOWA St3S
- -BETON C16/20 (B20)
- -STAL # A-IIIN (Rb500W)
- -STAL ø A-0 (StOS)

Wszystkie wymiary należy sprawdzić w naturze

LEGENDA:

- Ściany istniejące
- Ściany projektowane
- Wyburzenia/rozbiórki

BIURO PROJEKTÓW
I USŁUG INWESTYCYJNYCH
Łódź, ul. Wólczańska 27
tel. (042) 632-36-29

FILAR s.c.

Inwestor: Adres:	Łódzki Urząd Wojewódzki w Łodzi Łódź, ul. Piotrkowska 104			
Temat: Adres:	PRZEBUDOWA I ROZBUDOWA BUDYNKU MAGAZYNOWEGO ZE ZMIANĄ SPOSOBU UŻYTKOWANIA NA WOJEWÓDZKI MAGAZYN PRZECIWPOWODZIOWY Łódź, ul. Łąkowa 40, dz. 121/22, obr. P-20			
Tytuł rysunku:	RZUT PARTERU			Data: listopad 2019
Faza: Branża:	Projekt budowlany Konstrukcja			Skala: 1:100
Projektanci:	mgr inż. Maciej Wieczorek	Uprawnienia 67/91/Wł.	Podpis	Rewizja: 00
				Data: -- --
Asystenci:	mgr inż. Łukasz Dudek	Uprawnienia	Podpis	Symbol rysunku: K
Projektant sprawdzający	mgr inż. Robert Gurdziołek	Uprawnienia L0D/0463/PWOK/07	Podpis	Numer rysunku: 003