

Powiat Obornicki


Powiat Poznański

Woj. Wielkopolskie

Gmina Suchy Las

Gmina Oborniki

Gmina Rogoźno

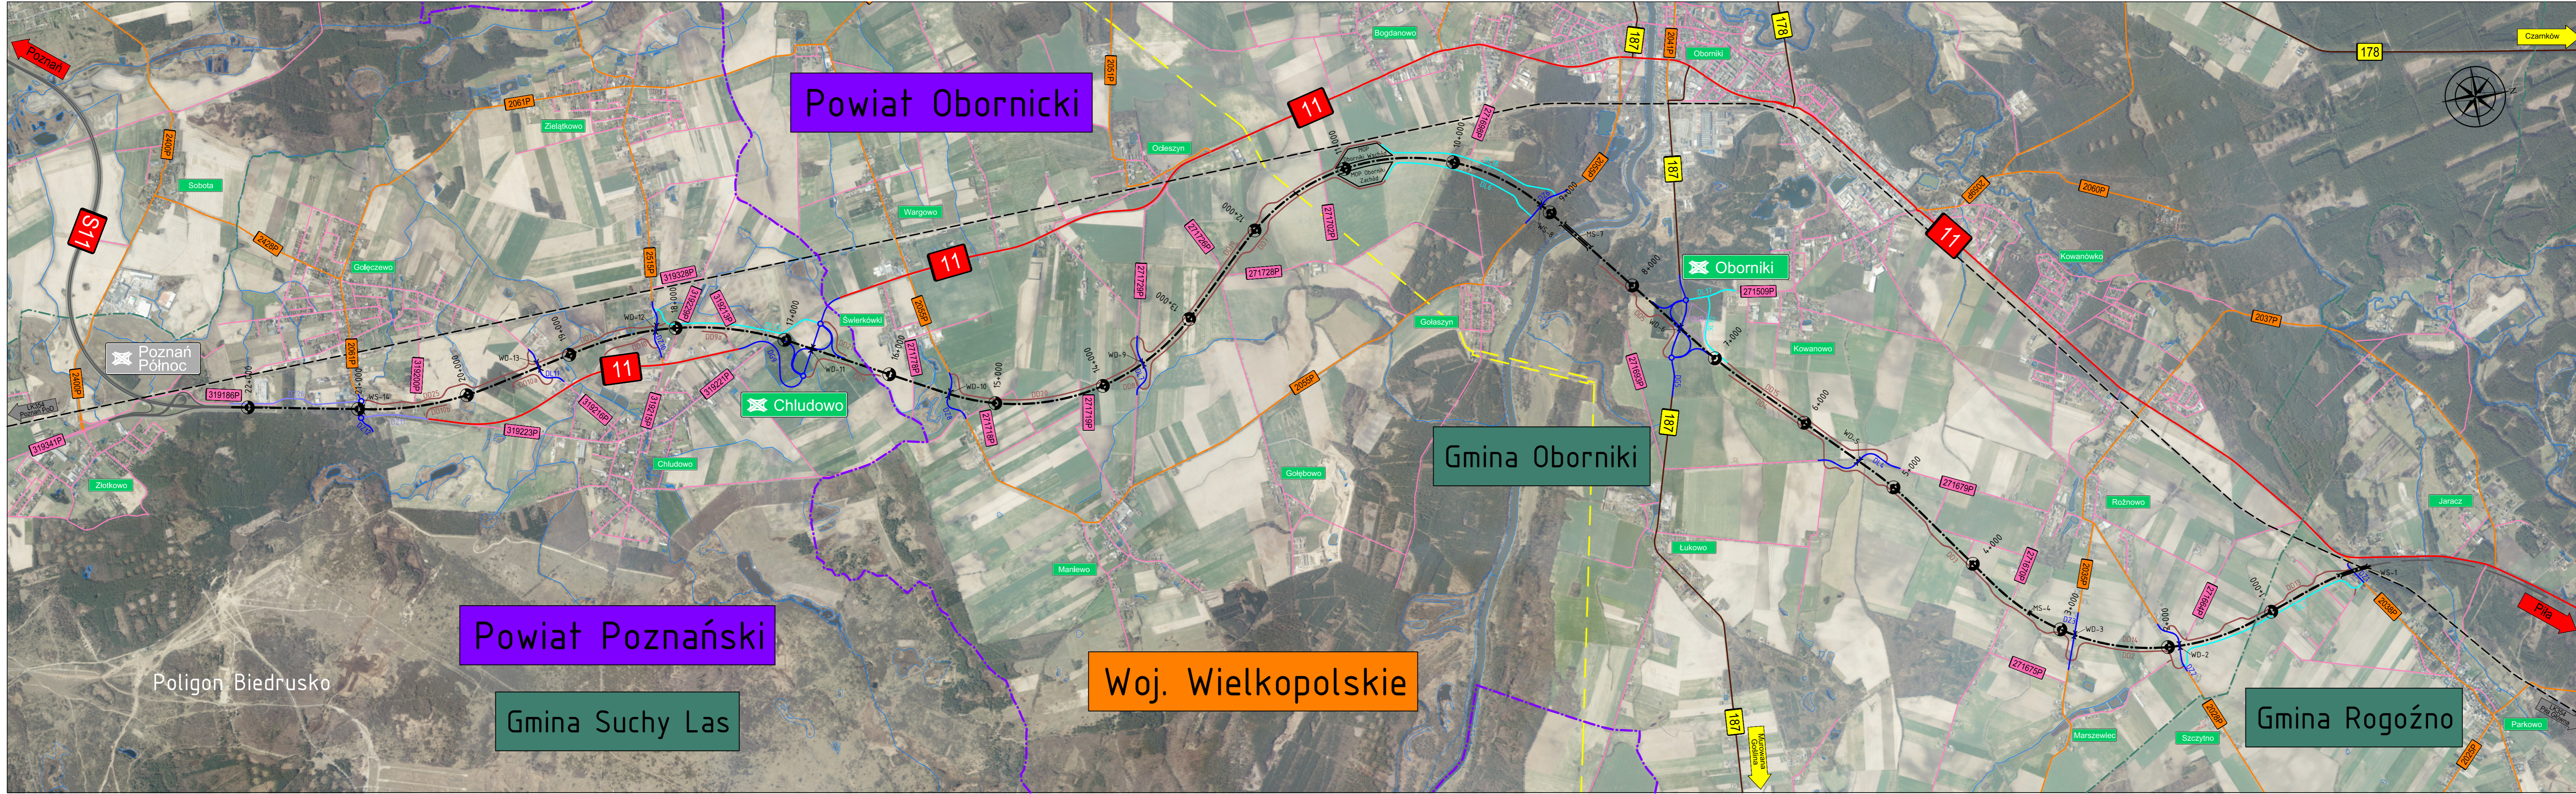

Legenda

- projektowana droga S11
- istniejące odcinki drogi S11
- odcinki S11 projektowane wg odrębnych opracowań
- przebudowywane odcinki dróg poprzecznych
- projektowane drogi zbiorcze
- projektowane drogi lokalne
- istniejąca droga DK 11
- istniejąca droga wojewódzkie
- istniejące drogi powiatowe
- istniejące drogi gminne
- granice województw
- granice powiatów
- granice gmin
- opis proj. węzła drogowego
- projektowane obiekty inżynierskie
- lokalizacja proj. miejsc obsługi podróżnych
- lokalizacja proj. obwodu utrzymania drogi
- linia kolejowa nr 354 Poznań Pod - Piła Główna
- gazociąg jamalski

Zamawiający  
**GENERALNA DYREKCJA DRÓG KRAJOWYCH I AUTOSTRAD**  
 ODDZIAŁ W POZNANIU  
 ul. Siemiradzkiego 5a, 60-763 Poznań



Jednostka projektowa  
**AECOM Polska Sp. z o.o.**  
 ul. Puławska 2, 02-566 Warszawa  
 Biuro w Poznaniu, ul. Chłapowskiego 29, 61-503 Poznań



Stadium  
 ETAP III  
 KP

Zadanie / Obiekt  
 Opracowania projektowe dla budowy drogi ekspresowej S11 na odcinku Oborniki - Poznań wraz z obwodnicą Oborniki.

Obiekt  
 Projektowana droga ekspresowa S11 Oborniki - Poznań

Tytuł rysunku  
 Plan orientacyjny

Nr projektu	60567251	Nr rewizji	01	Skala	1:25 000	Nr tomu	TOM C	Nr rys.	1.0
Nr umowy	0.PO.D-3.2413.100.2015	Data	11.2021r.						