


LEGENDA

- Obszar rezerwatu
- Lokalizacja projektowanych obiektów
- Obszar zlewni pompowni
- Cieki podstawowe
- Cieki nieklasyfikowane (gł. rowy) MPHP
- Rowy - przebieg - skaning terenowy
- Oczka wodne - niesklasyfikowane
- Zbiorniki podstawowe - sklasyfikowane
- Główne drogi

St1 Oznaczenie obiektu

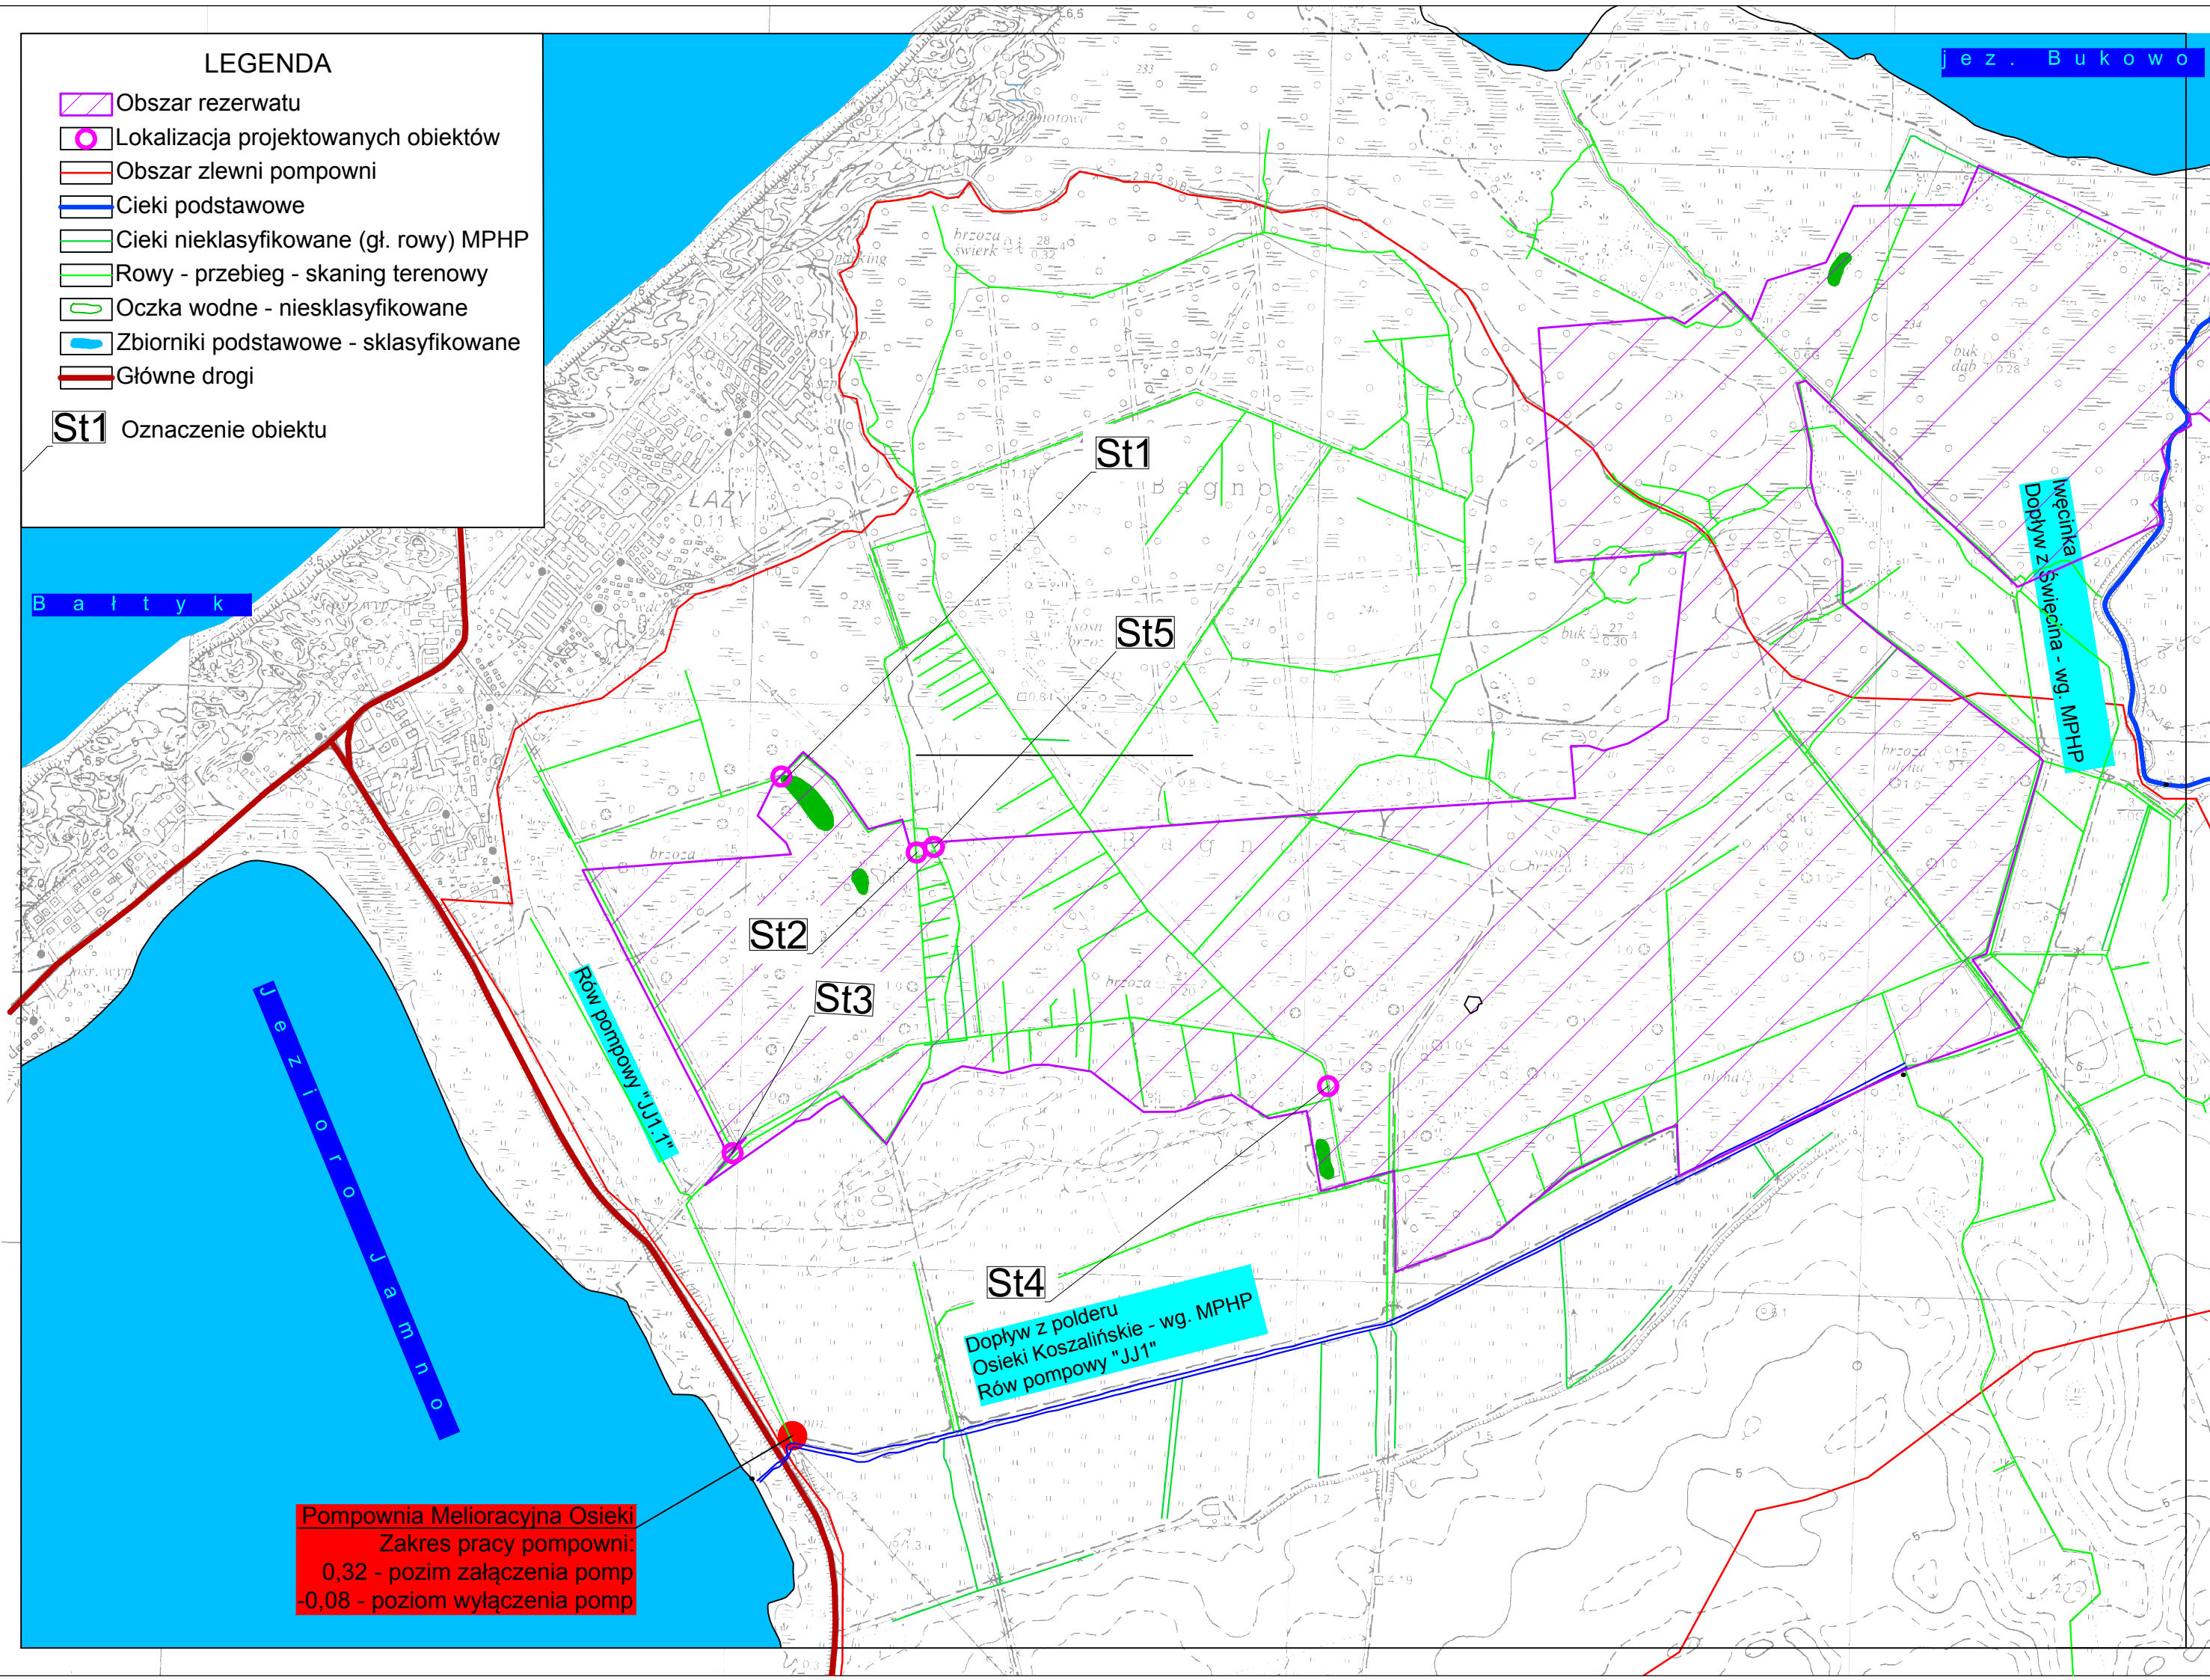

Pompownia Melioracyjna Osieki
Zakres pracy pompowni:
0,32 - poziom załączenia pomp
-0,08 - poziom wyłączenia pomp

Dopływ z polderu
Osieki Koszalińskie - wg. MPHP
Rów pompowy "JJ1"

Iwęcinka
Dopływ z Świecina - wg. MPHP

Rów pompowy "JJ1"

jez. Bukowo

Bałtyk

jezioro Jamno

LAZY

St1

St5

St2

St3

St4