


łączy arkusz 3.1
łączy arkusz 3.2

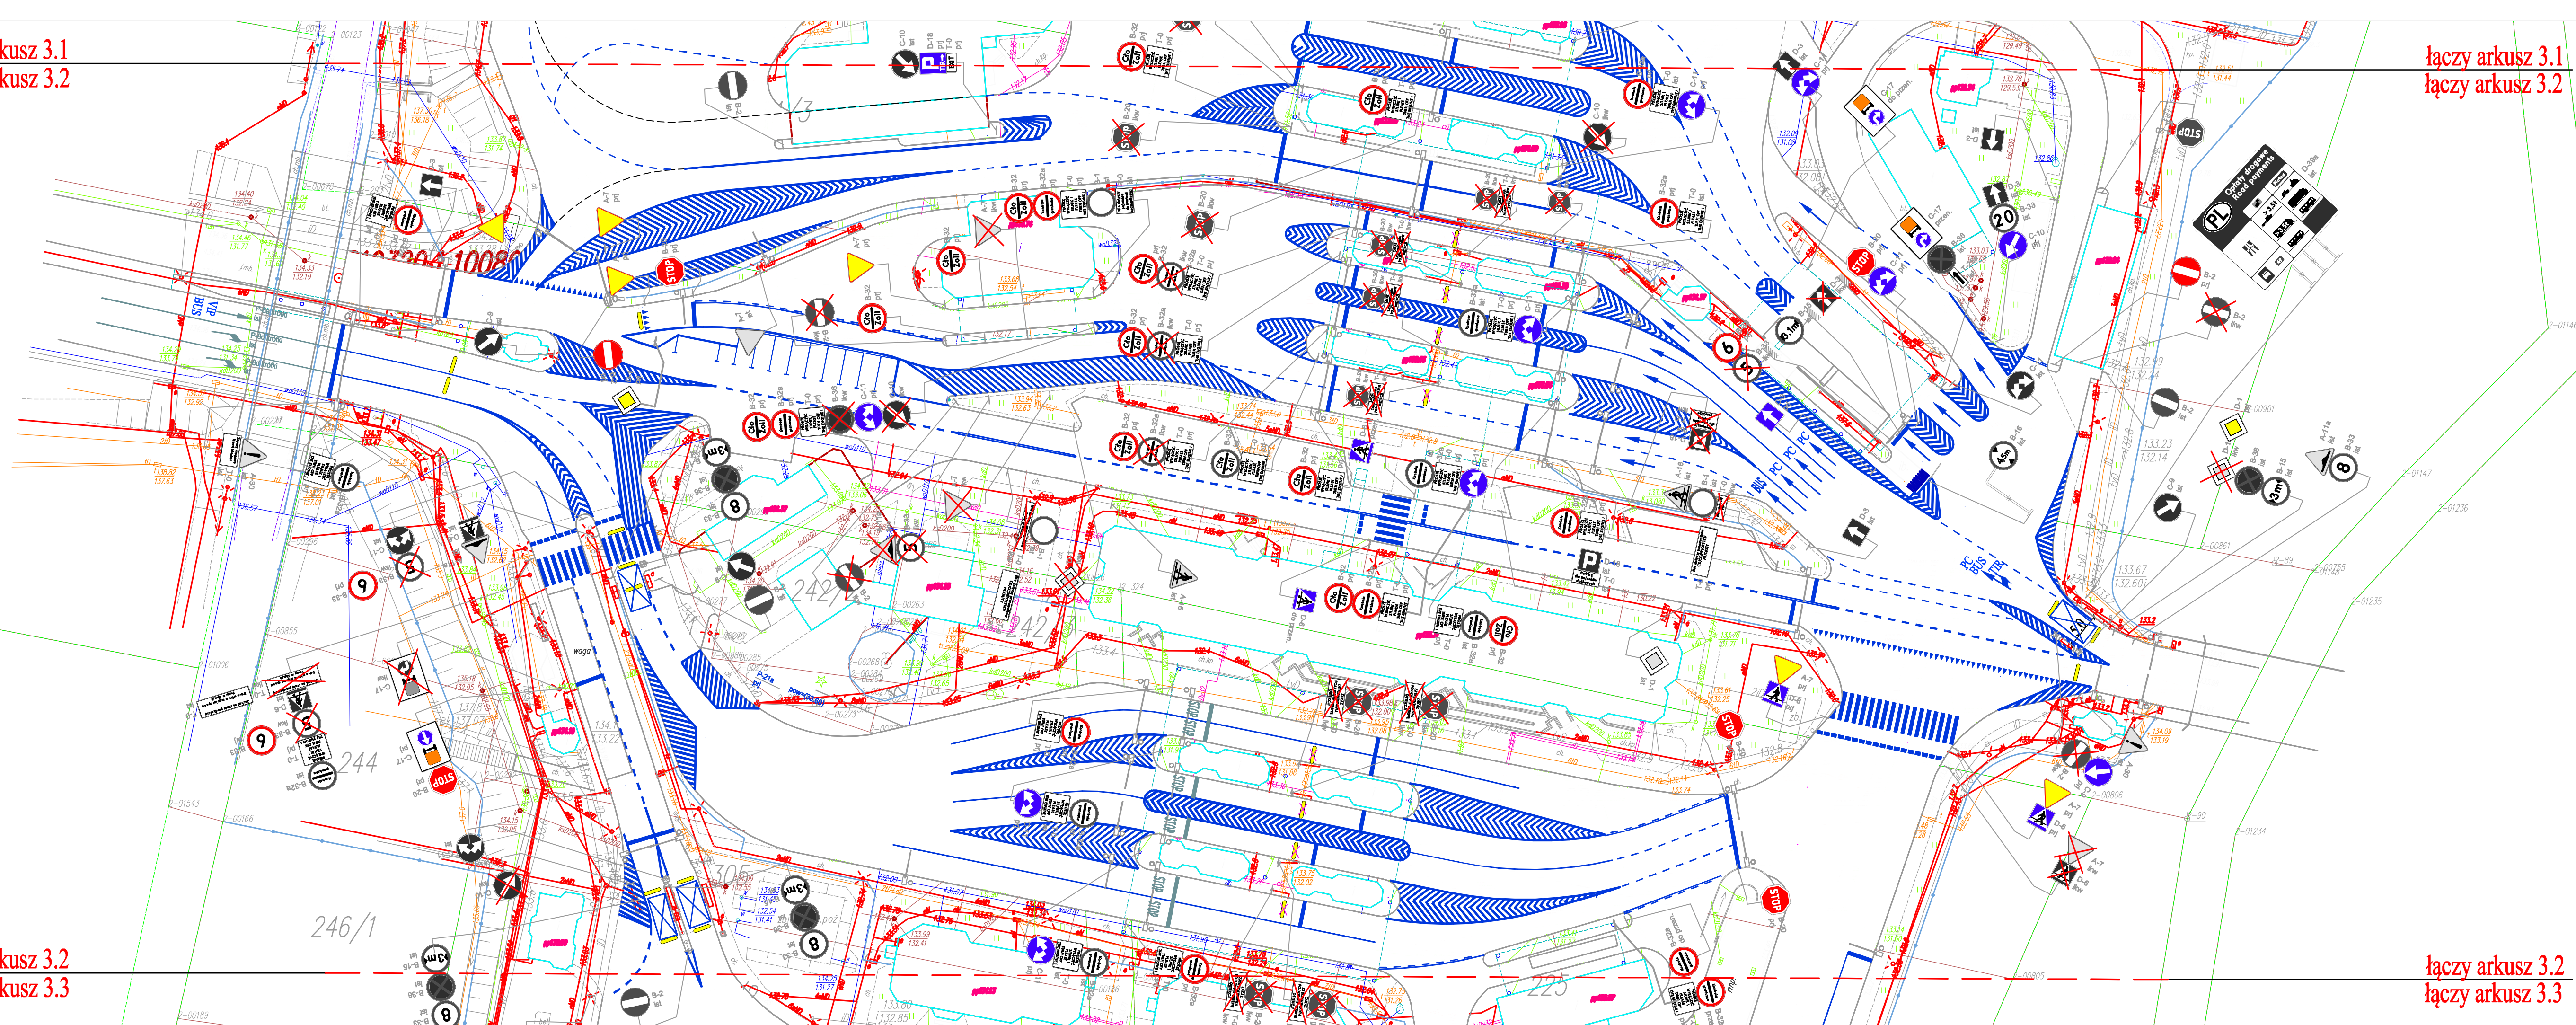

łączy arkusz 3.2
łączy arkusz 3.3

łączy arkusz 3.1
łączy arkusz 3.2


łączy arkusz 3.2
łączy arkusz 3.3

LEGENDA :

- PROJEKTOWANE:**
- oznakowanie pionowe
 - oznakowanie pionowe do likwidacji
 - oznakowanie poziome
 - próg zwalniający podrzutowy do likwidacji

ISTNIEJĄCE:

- oznakowanie pionowe
- rogatka drogowa (szlaban)
- próg zwalniający podrzutowy
- oznakowanie poziome

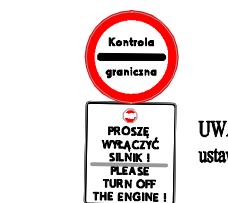

UWAGA! Znak B-32a
ustawiać w zestawie z tabliczką

SZOSA SUCHA RAFAL LUMA		ul. Transportowa 2b/207, 15-399 Białystok NIP 758-218-39-81, REGON 369052287 tel. 793 790 334; e-mail: szosa.sucha@interia.pl	
Stadium : S.O.R	Nazwa rysunku: Plan sytuacyjny - oznakowanie pionowe		Rysunek nr : 2.2.
Skala : 1:500	Opis: Projekt stałej organizacji ruchu na drogowym przejściu granicznym Bobrowniki - Bierestowica.		Data : 10.2020
BRANŻA DROGOWA			
Opracował:		Podpis:	
Inicjał i nazwisko mgr inż. Rafał Luma PDL/0042/POOD/15			