


RZUT Z GÓRY ORAZ PRZEKRÓJ POPRZECZNY  
MULDY KAMIENNEJ

PRZEKRÓJ POPRZECZNY 1-1

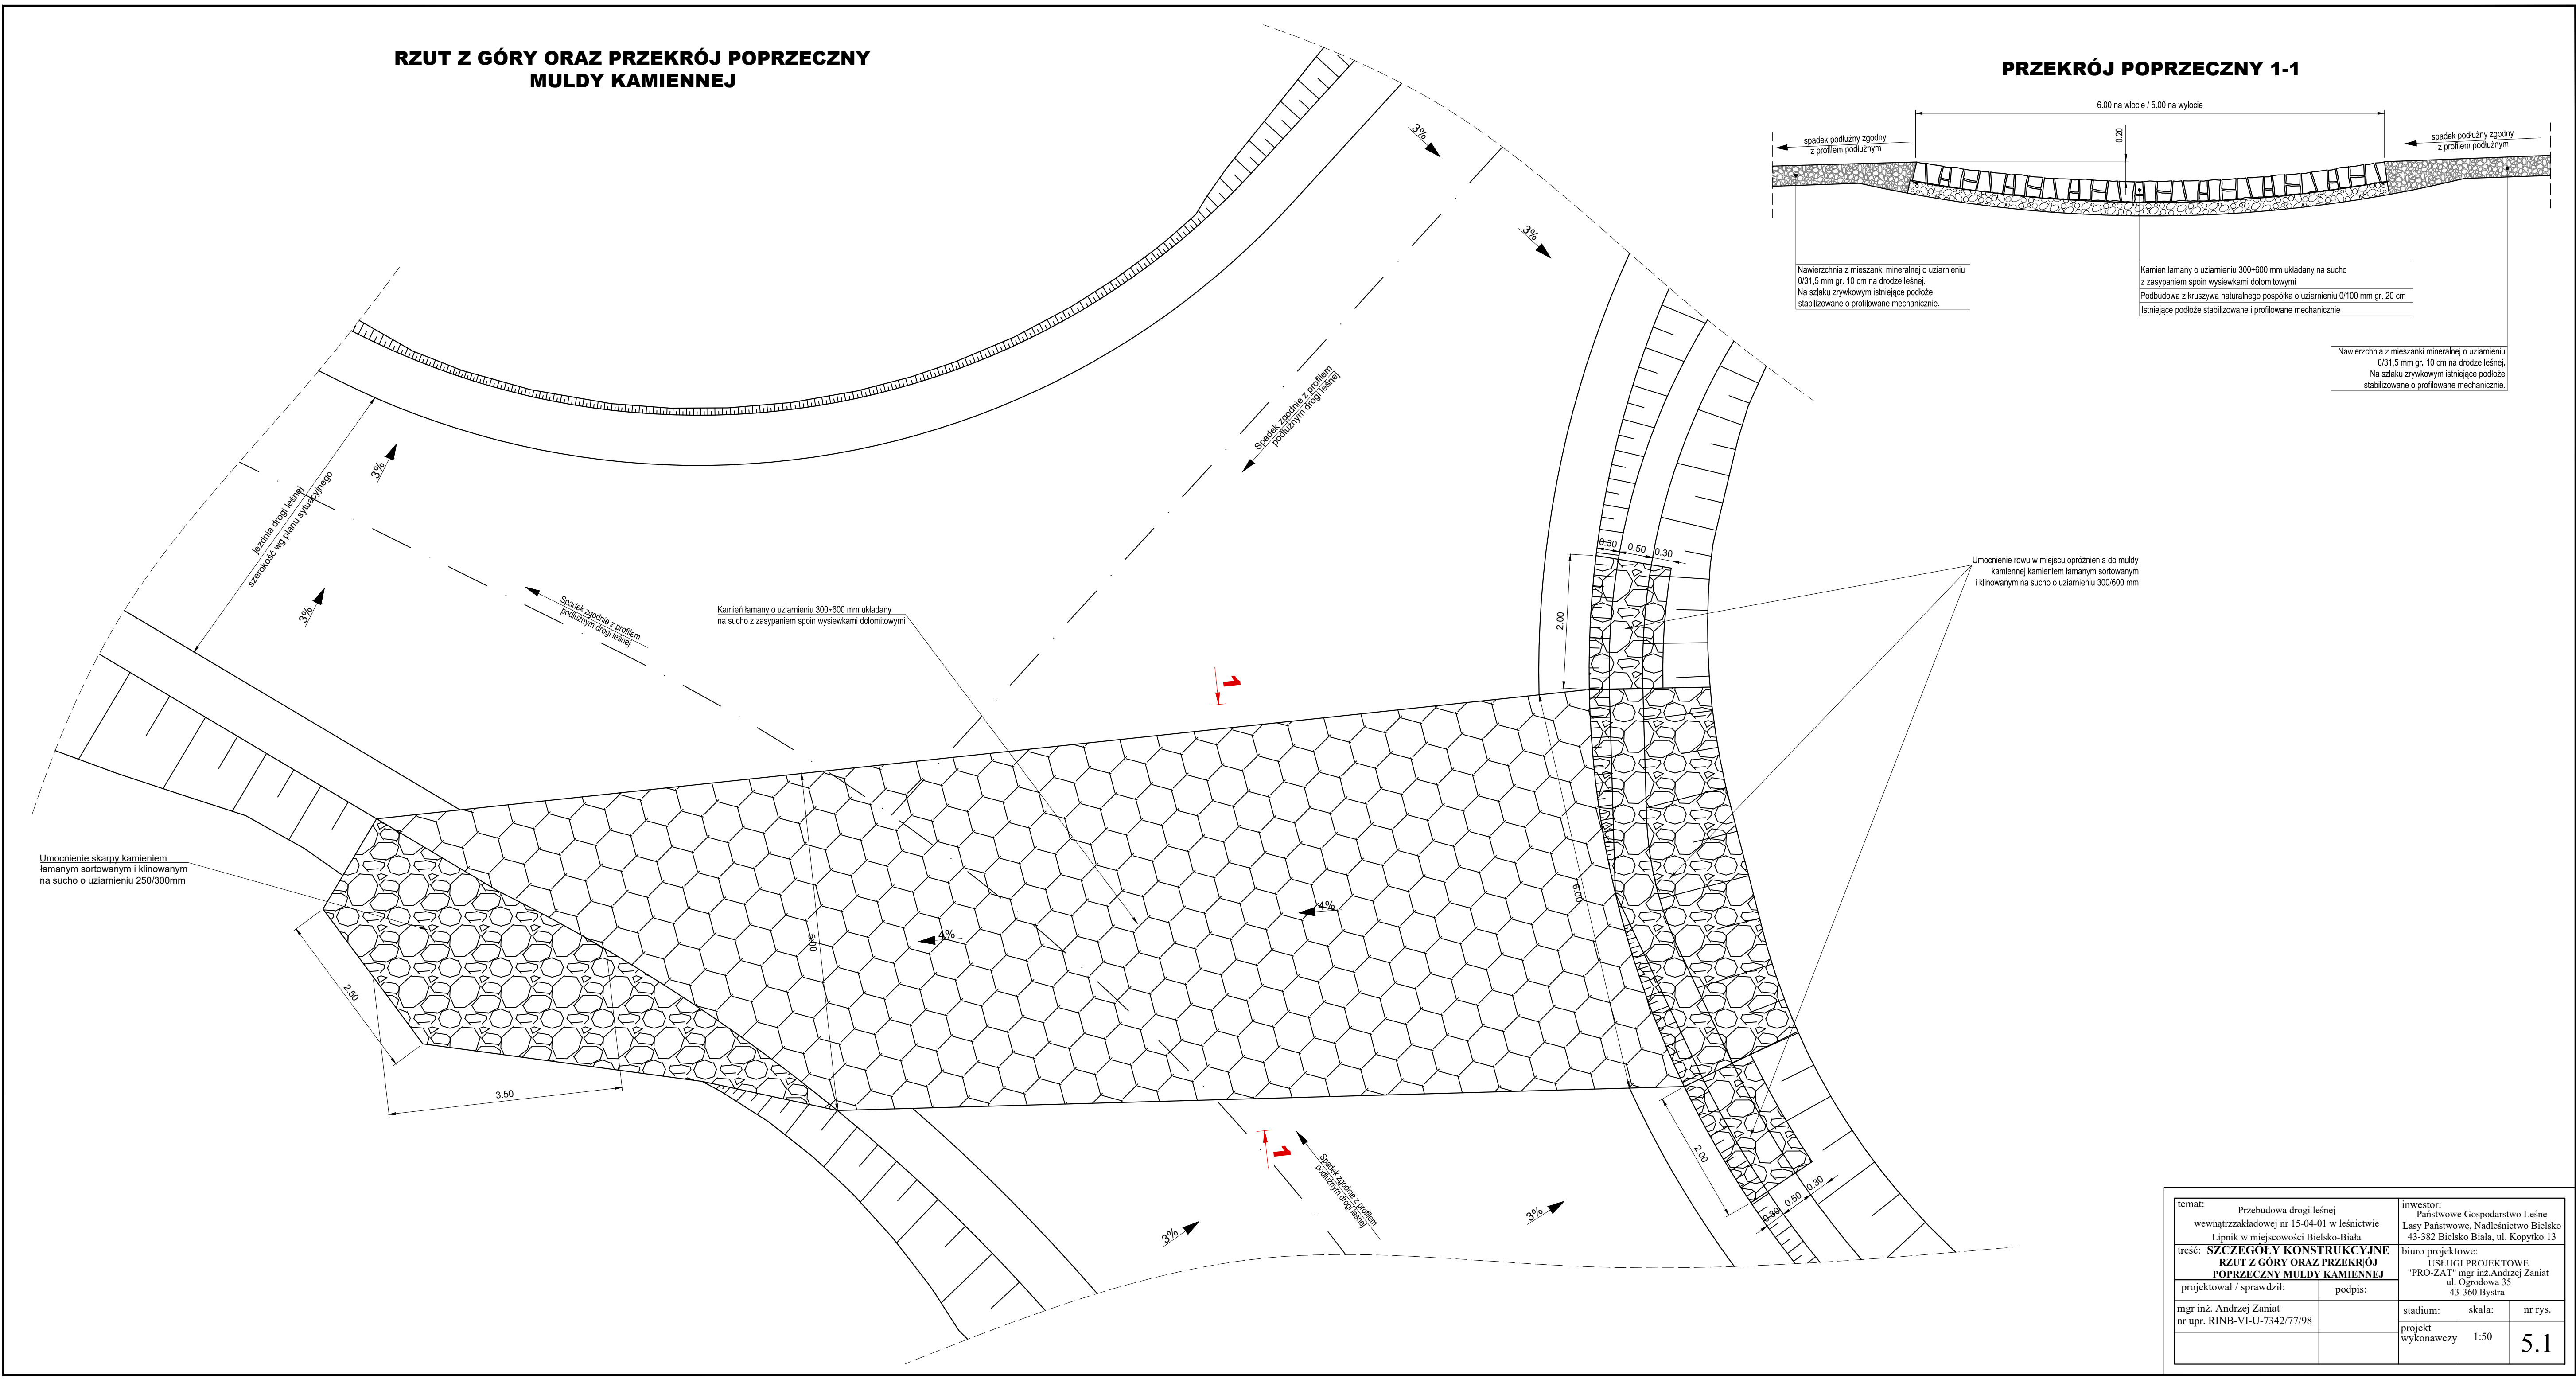

temat:	Przebudowa drogi leśnej wewnętrzzakładowej nr 15-04-01 w leśnictwie Lipnik w miejscowości Bielsko-Biała	inwestor:	Państwowe Gospodarstwo Leśne Lasy Państwowe, Nadleśnictwo Bielsko 43-382 Bielsko Biała, ul. Kopytko 13
treść:	<b>SZCZEGÓŁY KONSTRUKCYJNE RZUT Z GÓRY ORAZ PRZEKRÓJ POPRZECZNY MULDY KAMIENNEJ</b>	biuro projektowe:	USŁUGI PROJEKTOWE "PRO-ZAT" mgr inż. Andrzej Zaniat ul. Ogrodowa 35 43-360 Bystra
projektował / sprawdził:	podpis:	mgr inż. Andrzej Zaniat nr upr. RINB-VI-U-7342/77/98	stadium: projekt wykonawczy
			skala: 1:50
			nr rys. 5.1