


| L.P. | POMIESZCZENIE | POWIERZCHNIA (m²) |
|---|---|---|
| D.-1.01 | DYŻURKA GAZÓW MED. | 31,45 m² |
| D.-1.02 | BUTLE Z GAZEM | 13,15 m² |
| D.-1.03 | ŁAZIENKA | 1,41 m² |
| D.-1.04 | STACJA PRÓŻNI | 14,93 m² |
| D.-1.05 | MASZYNOWNIA SEKCJI GOSP. | 31,38 m² |
| D.-1.06 | STACJA POWIETRZA | 29,61 m² |
| D.-1.07 | WĘZEŁ CIEPLNY | 15,02 m² |
| D.-1.08 | ARCHIWUM RTG | 46,84 m² |
| D.-1.09 | MAG. SEKCJI MUNDUROWEJ | 9,00 m² |
| D.-1.10 | MAGAZYN ŚRODKÓW CZYST. | 56,00 m² |
| D.-1.11 | SZATNIA OIT | 19,88 m² |
| D.-1.12 | SZATNIA ZDL | 36,18 m² |
| D.-1.13 | MAG. PŁYNÓW INFUZYJNYCH | 40,10 m² |
| D.-1.14 | MAGAZYN BIELIZNY BRUDNEJ | 33,56 m² |
| D.-1.15 | TOALETA | 3,25 m² |
| D.-1.16 | KOMUNIKACJA | 90,60 m² |
| D | KL. SCHOD. EWAKUACYJNA | 19,15 m² |
| | RAZEM | 491,51 m² |

# BUDYNEK D

SCHEMAT:

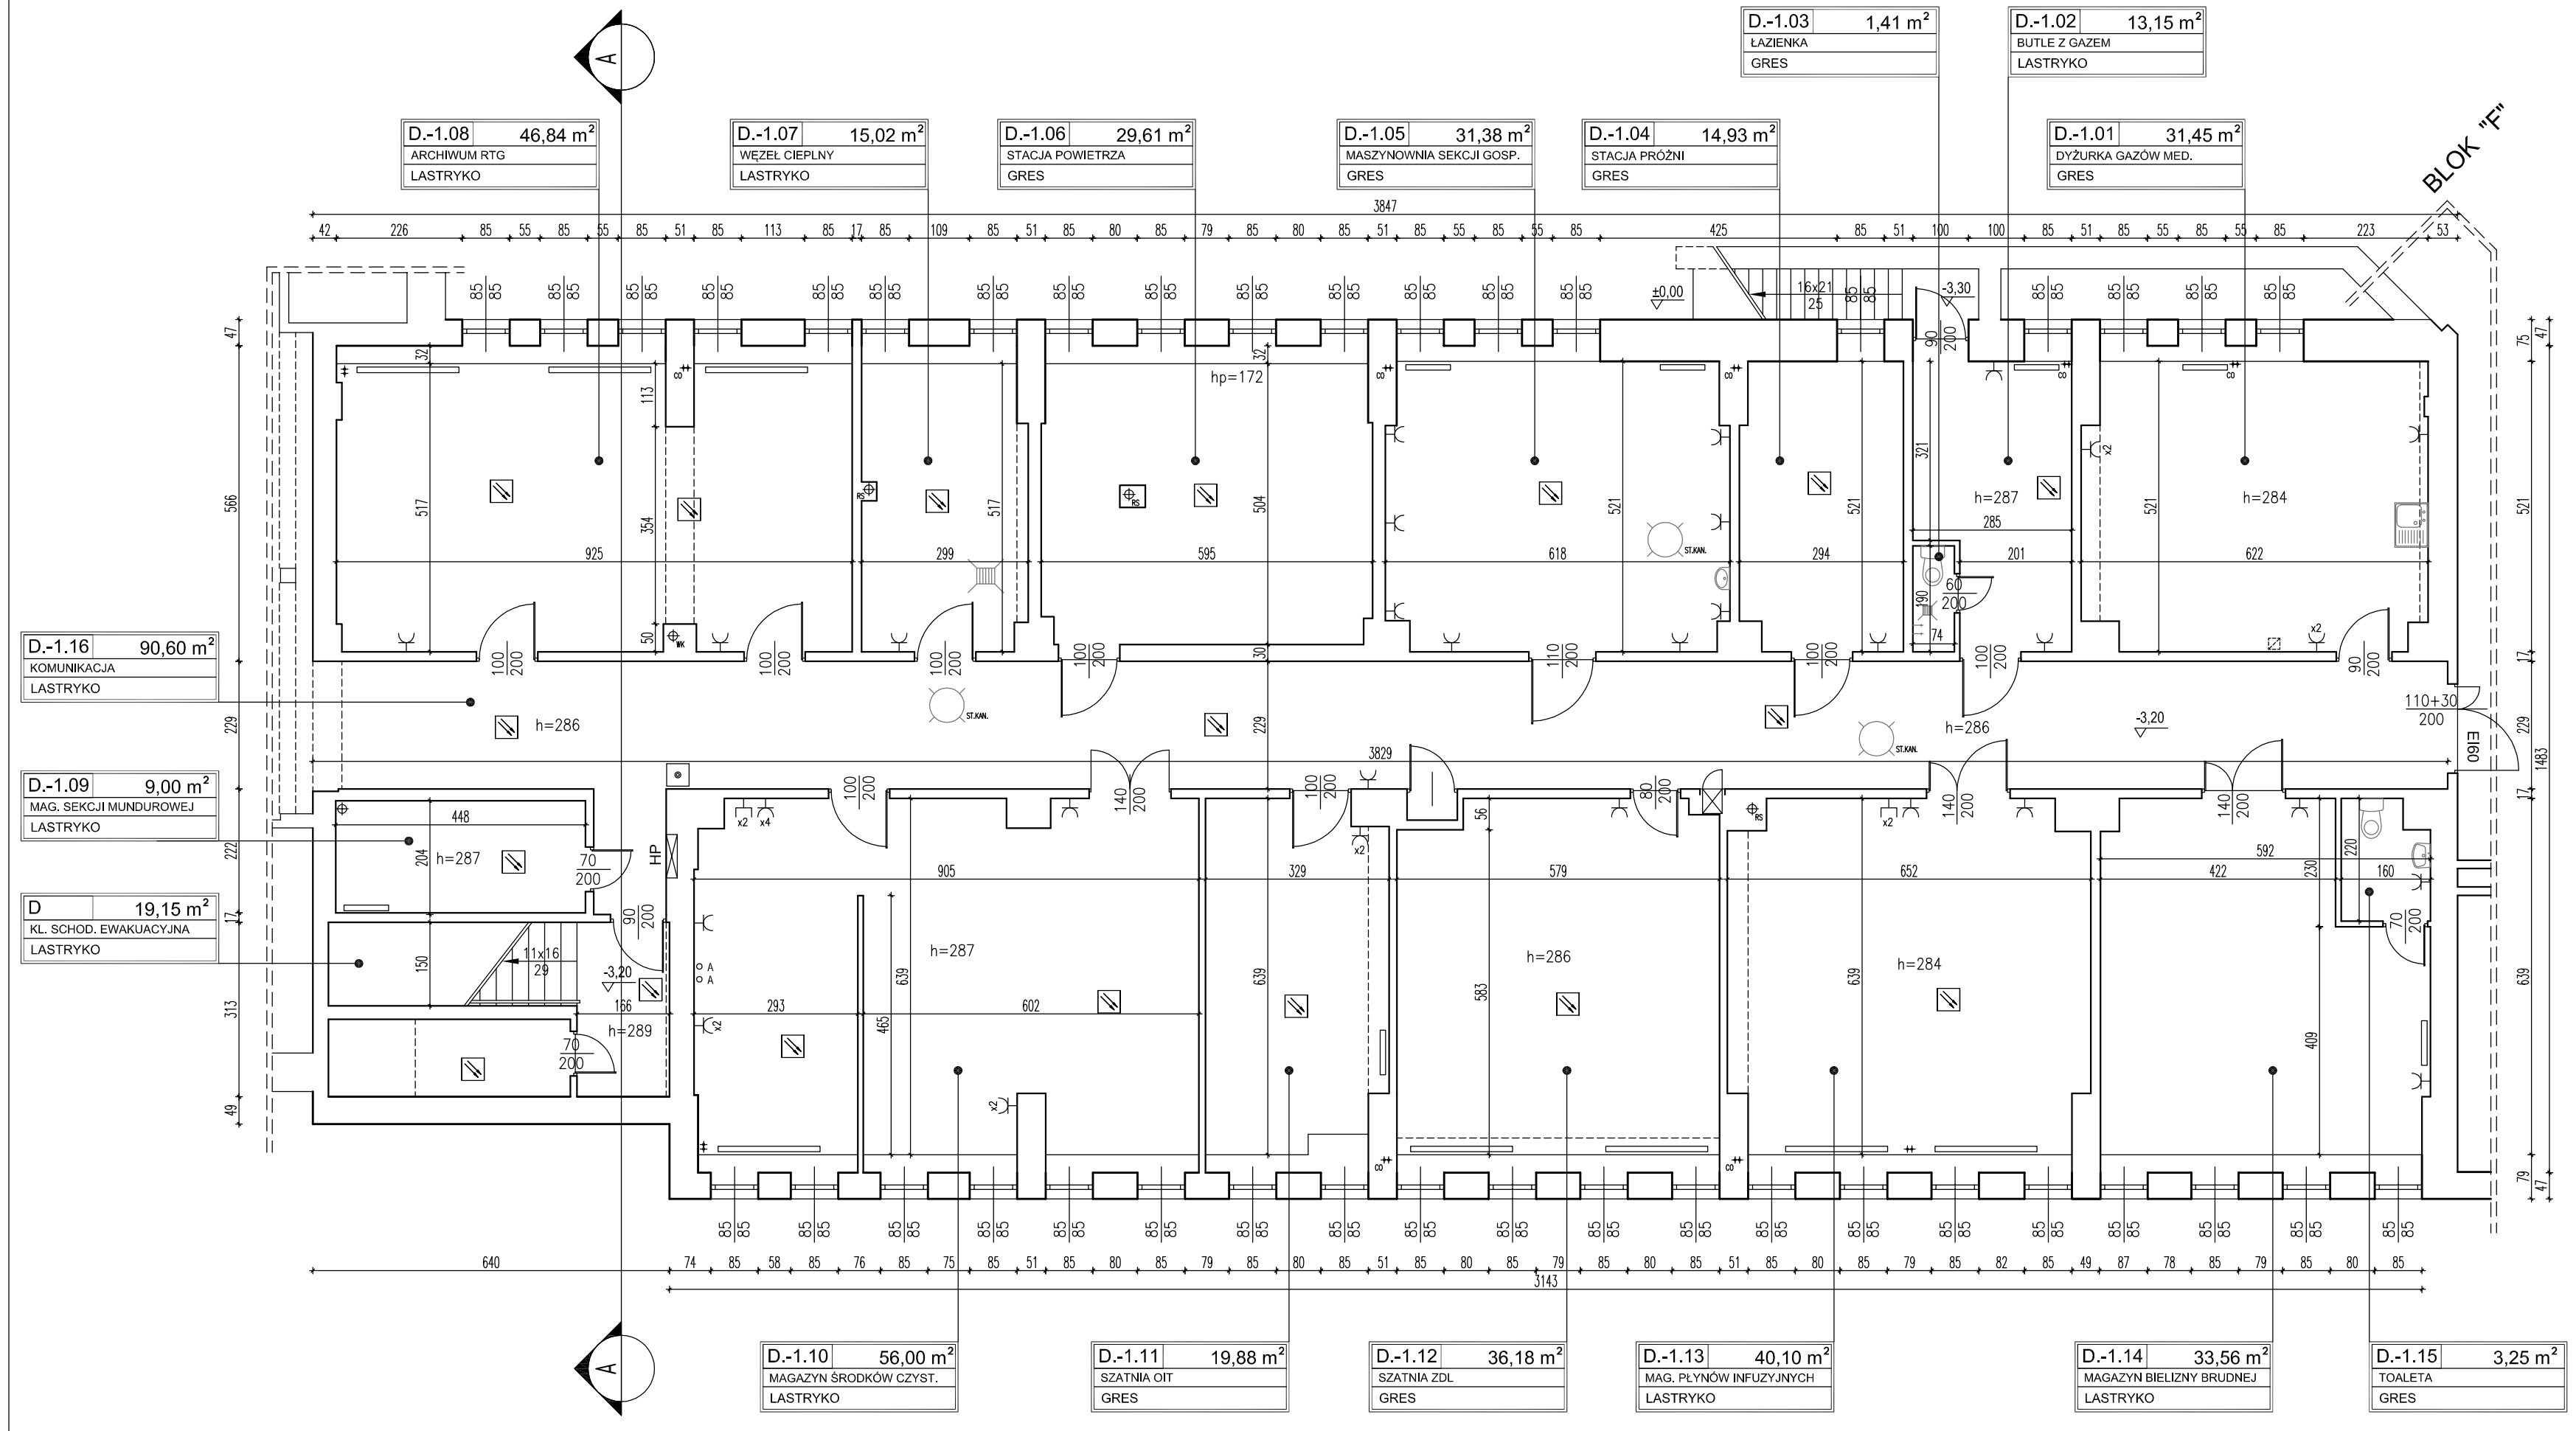


LEGENDA:

GAZY MEDYCZNE:
- TLEN
- SPRĘŻONE POWIETRZE
- PRÓŻNIA

INSTALACJE ELEKTRYCZNE:
- GNIAZDO ELEKTRYCZNE
- GNIAZDO TELETECHNICZNE
- GRZEJNIK C.O.
- INSTALACJA ODGROMOWA
- PRZYCISK ROP
- CZUJKA
- CZUJKA W PRZESTRZENI STROPOWEJ


GiD ZESPÓŁ PROJEKTOWY
Grzegorz BREWCZYŃSKI
03-922 W-wa ul.Międzynarodowa 64/66A lok.135
tel.: 22 813 67 60 tel/fax.: 22 813 67 49

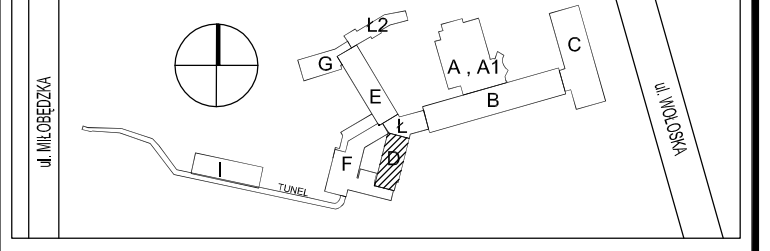
| | |
|---|---|
| Treść rysunku | INWENTARYZACJA<br>BUDYNEK D - RZUT PIWNICY |
| Inwestor | Centralny Szpital Kliniczny MSW w Warszawie<br>ul. Wołoska 137, 02-507 Warszawa |

| Autorzy | Imię i Nazwisko | Upr. bud | Data | Podpis |
|---|---|---|---|---|
| Projektant | arch. Beata Kielmińska | MA/010/07 | 11.2014 | |
| Sprawdzający | arch. Aleksandra Machowska | MA/015/06 | 11.2014 | |
| Opracowujący | arch. Katarzyna Kołodziej<br>arch. Piotr Wieczorek<br>arch. Edyta Najmóla<br>inż. Kacper Wiśniewski<br>inż. Hubert Szymaniak | | | |

| Stadium proj. | KPP | | Skala | Nr rys. |
|---|---|---|---|---|
| | | INWENTARYZACJA BUDOWLANA | 1:100 | A-200 |

TEN RYSUNEK OBJĘTY JEST PRAWAMI AUTORSKIMI FIRMY GID ZESPÓŁ PROJEKTOWY