


+ 4,07

+ 1,01

± 0,00

+ 0,16
- 0,24

ZAKRES INWENTARYZACJI

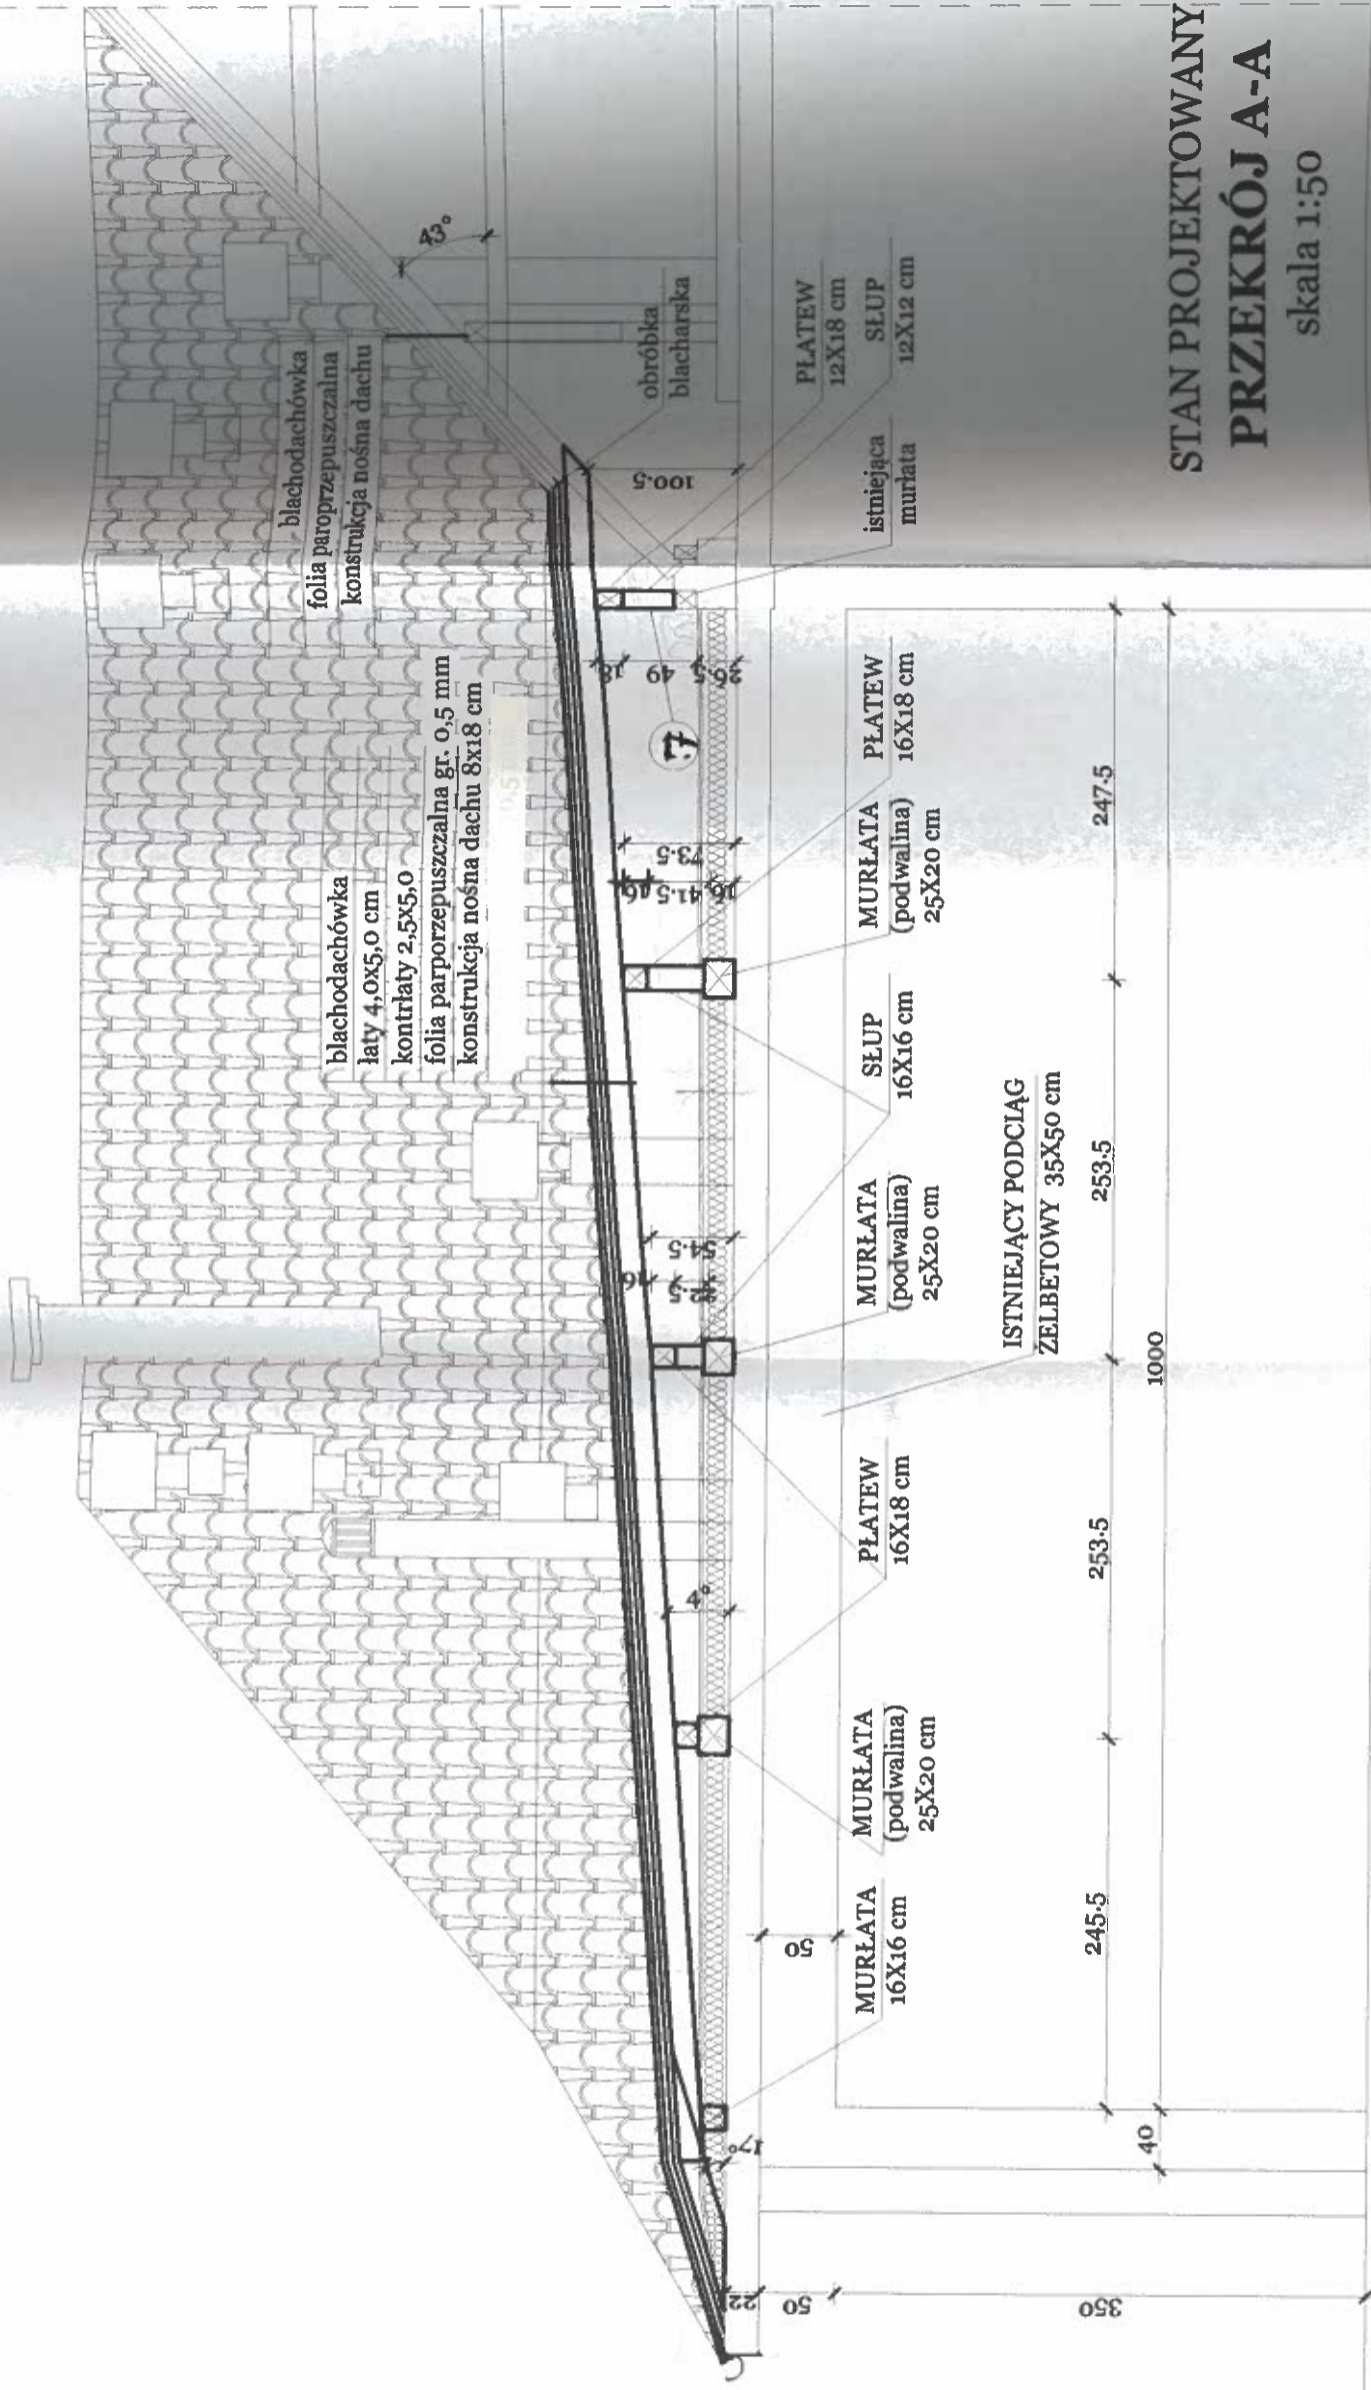

STAN PROJEKTOWANY
PRZEKRÓJ A-A
skala 1:50

INWESTOR:
Agencja Restrukturyzacji i Modernizacji
Rolnictwa w Warszawie
Małopolski Oddział Regionalny
Kraków, ul. Lubicz 25
31-503 Kraków

| | |
|---|---|
| PRZEBUDOWA I ROZBUDOWA ISTNIEJĄCEGO DACHU BIURA POWIATOWEGO ARMR | |
| Nazwa i adres obiektu bud. | PRZEKRÓJ A-A |
| Nazwa rysunku | inż. Bartosz Ludomirski |
| Zespół projekt. | inż. Bartosz Ludomirski Upr. 1431/2002 |
| Data | 09.2002 |
| Autoryzacja | mgr inż. arch. Andrzej Ciesielski |
| Projektant | RP-Upr.2002/92 |
| Agencja | inż. Magdalena Gubernat: Histołajak |
| Instytucja | inż. inż. arch. Reneta Chmielowska-Suruga |
| Skala | 1:50 |
| Nr rysunku | A-6 |
| Symbol | |

- Uwagi:
1. Na każdym etapie zaawansowania prac budowlanych kontrolować wymiary poziome i pionowe elementów konstrukcji budynku, sprawdzać w czasie budowy wertykalność i horyzontalność elementów budowlanych,
 2. Wszystkie zastosowane materiały, rozwiązania techniczne muszą odpowiadać normom bezpieczeństwa p.poż. BHP, posiadać atesty i aprobaty techniczne.

AI
PRACOWNIA PROJEKTOWA
Architektoniczno - Konstrukcyjna
inż. BARTOSZ LUDOMIRSKI
31-872 Kraków, os. Dąbki 303 b1, 11/1108
tel./fax. (012) 649-07-59

