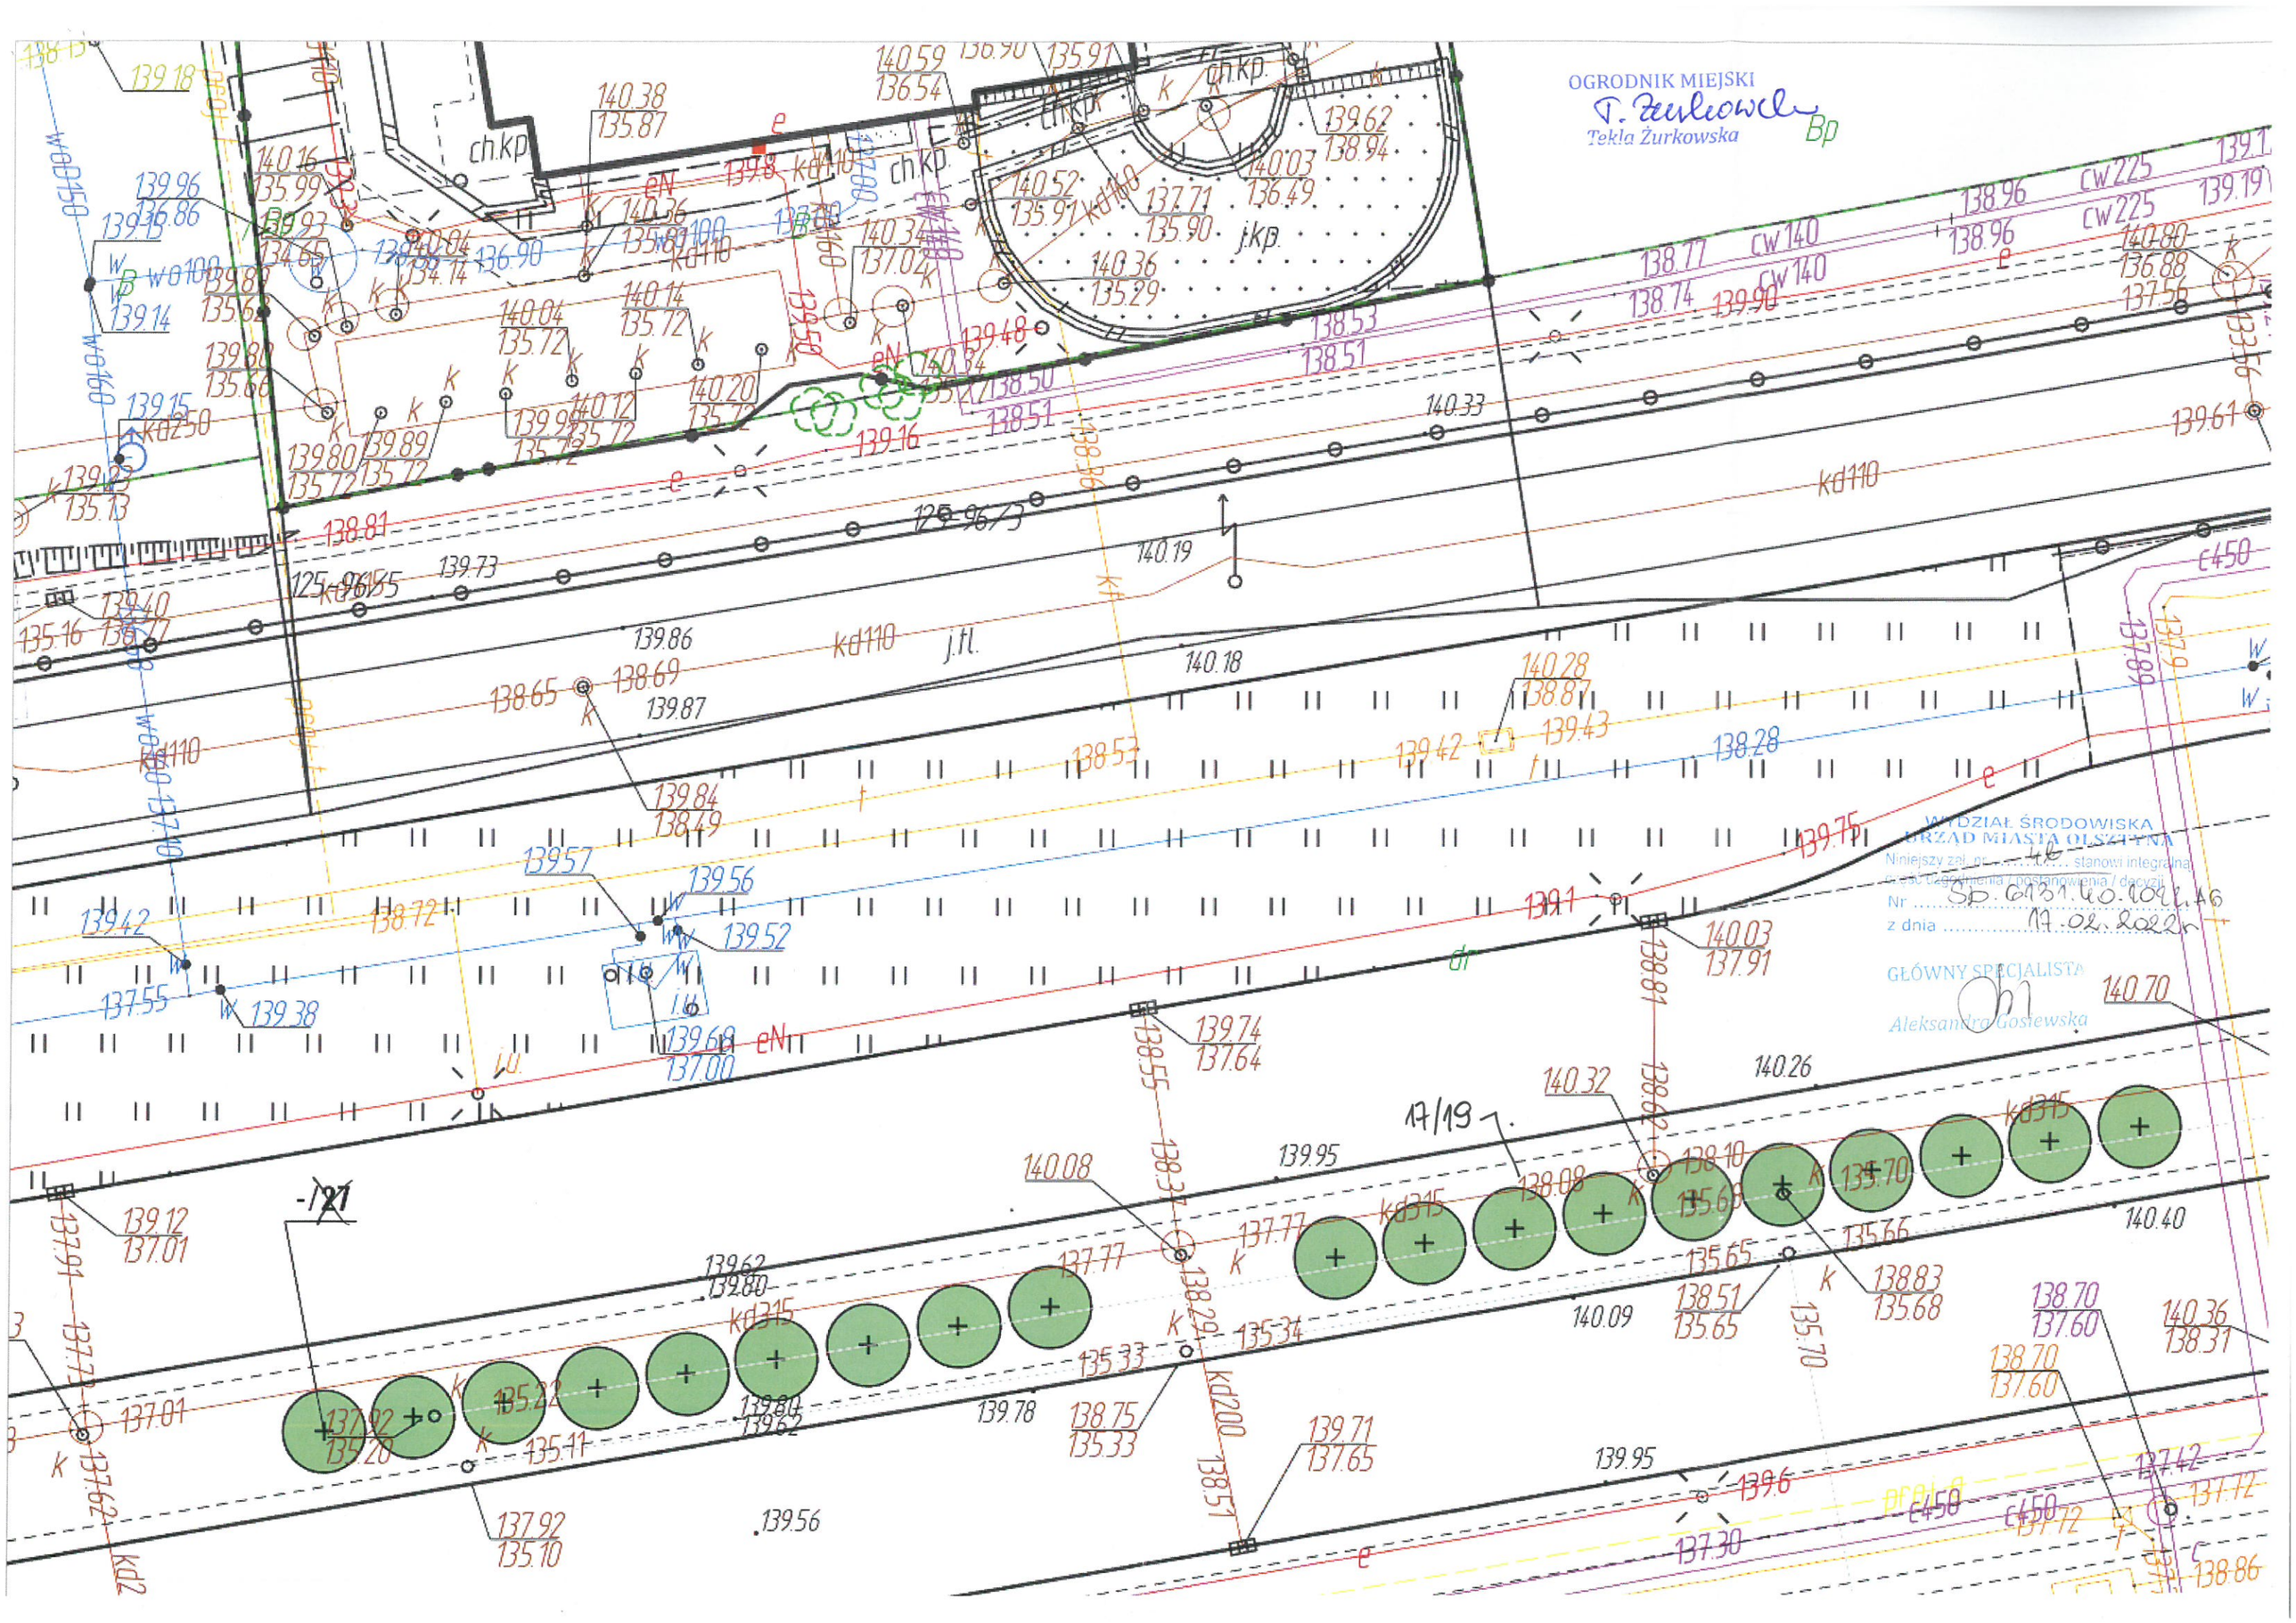
OGRODNIK MIEJSKI
Tekla Żurkowska
WYDZIAŁ ŚRODOWISKA
URZĄD MIASTA OLSZTYNA
Niniejszy zał. nr ...46... stanowi integralną część uzgodnienia / postanowienia / decyzji
Nr SD.6131.40.1022.A6
z dnia 17.02.2022r
GŁÓWNY SPECJALISTA
Aleksandra Gosiewska
ch.kp
j.kp
j.tl.
kd110
kd315
kd200
cw140
cw225
c450
17/19