


Legenda

- Granicę obszaru objętego wnioskiem o wydanie decyzji o ustaleniu lokalizacji inwestycji towarzyszącej
- Obszar, w stosunku do którego decyzja o ustaleniu lokalizacji inwestycji towarzyszącej ma wywołać skutek, o którym mowa w art. 22 ust. 1, (ograniczenie sposobu korzystania z nieruchomości na czas nieokreślony)
- Obszar, w stosunku do którego decyzja o ustaleniu lokalizacji inwestycji towarzyszącej ma wywołać skutek, o którym mowa w art. 22 ust. 1 i ust. 5, (ograniczenie sposobu korzystania z nieruchomości na czas określony)
- Działki ewidencyjne objęte wnioskiem
- Przebudowywana linia napowietrzna WN 110 kV jednotorowa na dwutorową
- Projektowana linia napowietrzna WN 110 kV
- Projektowana linia kablowa WN 110 kV wraz z kablem światłowodowym i infrastrukturą towarzyszącą
- Projektowany słup rurowy
- Słup istniejący do demontażu
- Osie demontowanych napowietrznych linii SN, nn
- Osie projektowanych kablowych linii SN, nn
- Drogi publiczne
- Tereny kolejowe
- Wody płynące

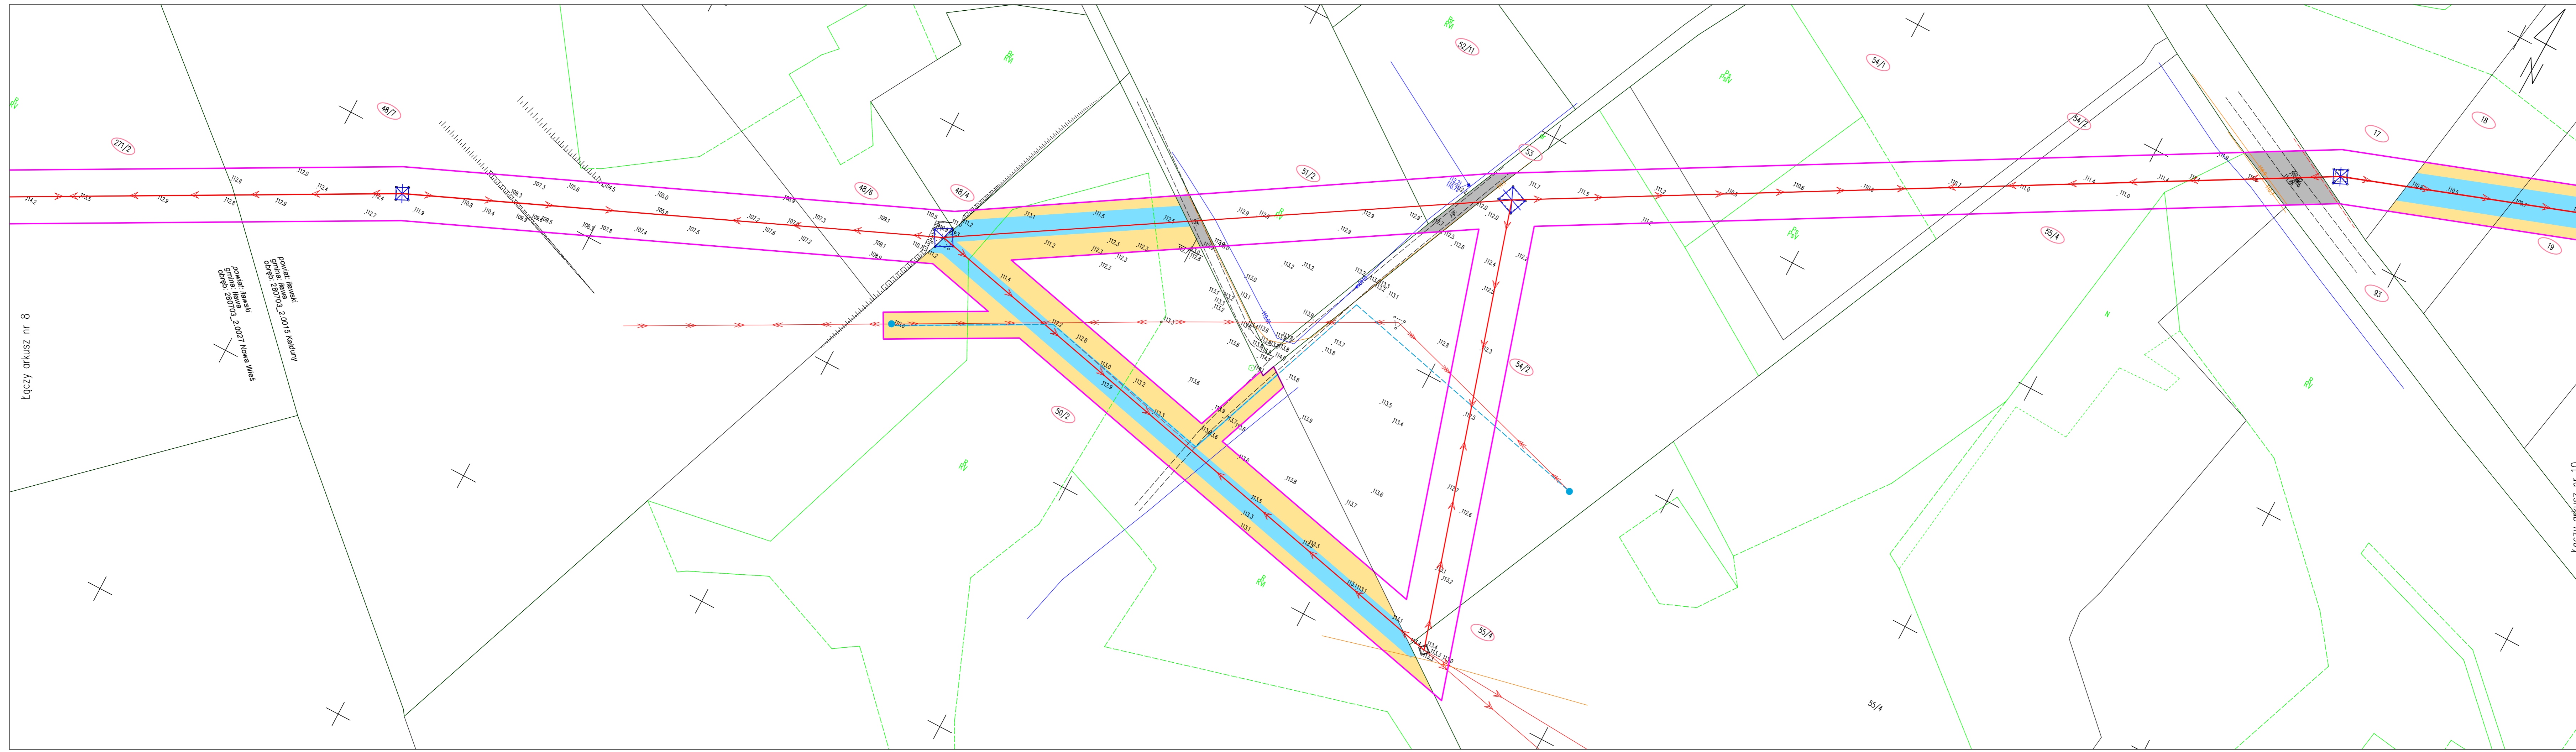

Łączy arkusz nr 8

Łączy arkusz nr 10

powiat: iłowski
gmina: hawa
dopuszcz. 280703_2.0027 Nowa Wieś

powiat: iłowski
gmina: hawa
dopuszcz. 280703_2.0015 Kadunów