



PORT SZCZECIN-ŚWINOUJŚCIE









Wstępne warianty modernizacji Odry do wymogów klasy żeglowności Va - Odra graniczna

II Samorządowe konsultacje projektu "Program rozwoju Odrzańskiej Drogi Wodnej"
Nowe szanse i wyzwania dla samorządów terytorialnych

Zarząd Morskich Portów Szczecin i Świnoujście S.A.
Biuro ds. Odrzańskiej Drogi Wodnej
ul. Bytomska 7, 70-603 Szczecin
www.port.szczecin.pl
odw@port.szczecin.pl

Szczecin, 5 kwietnia 2018

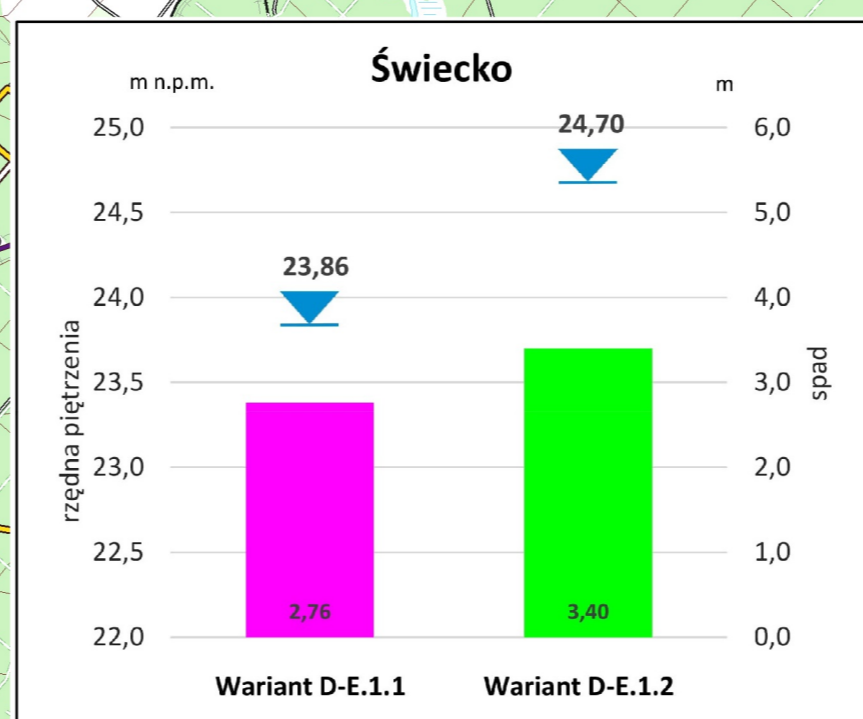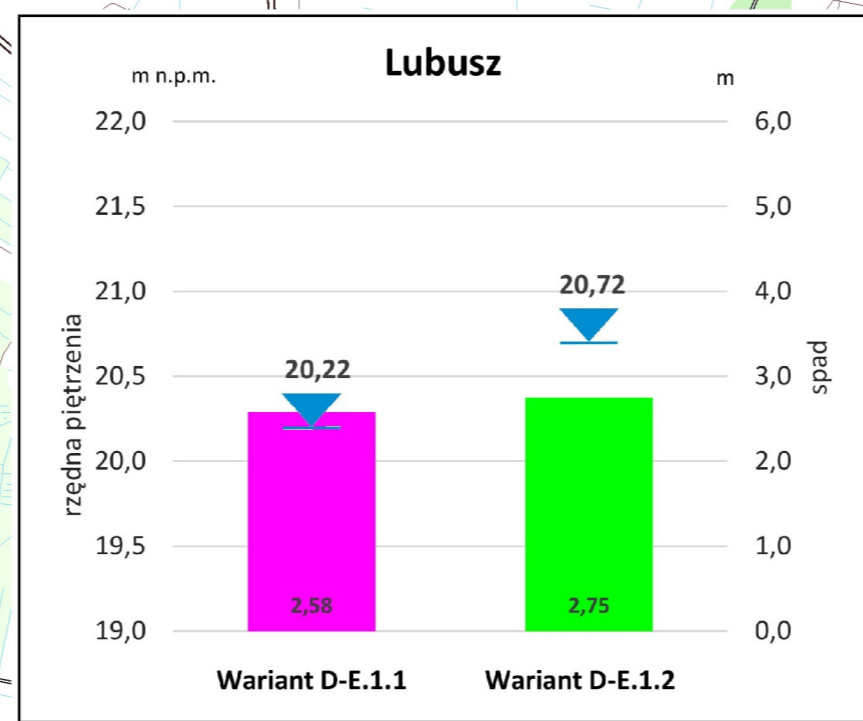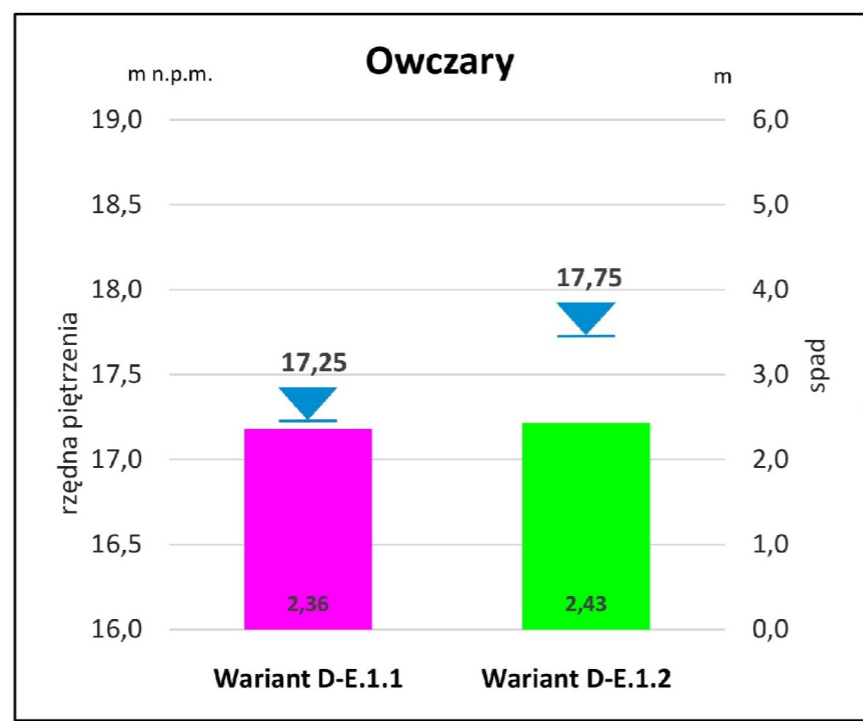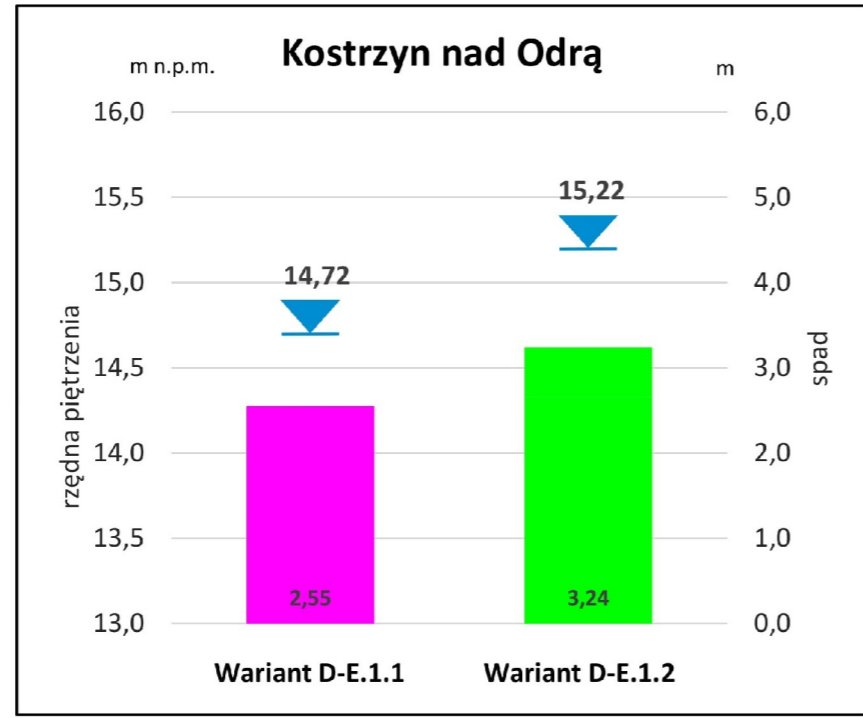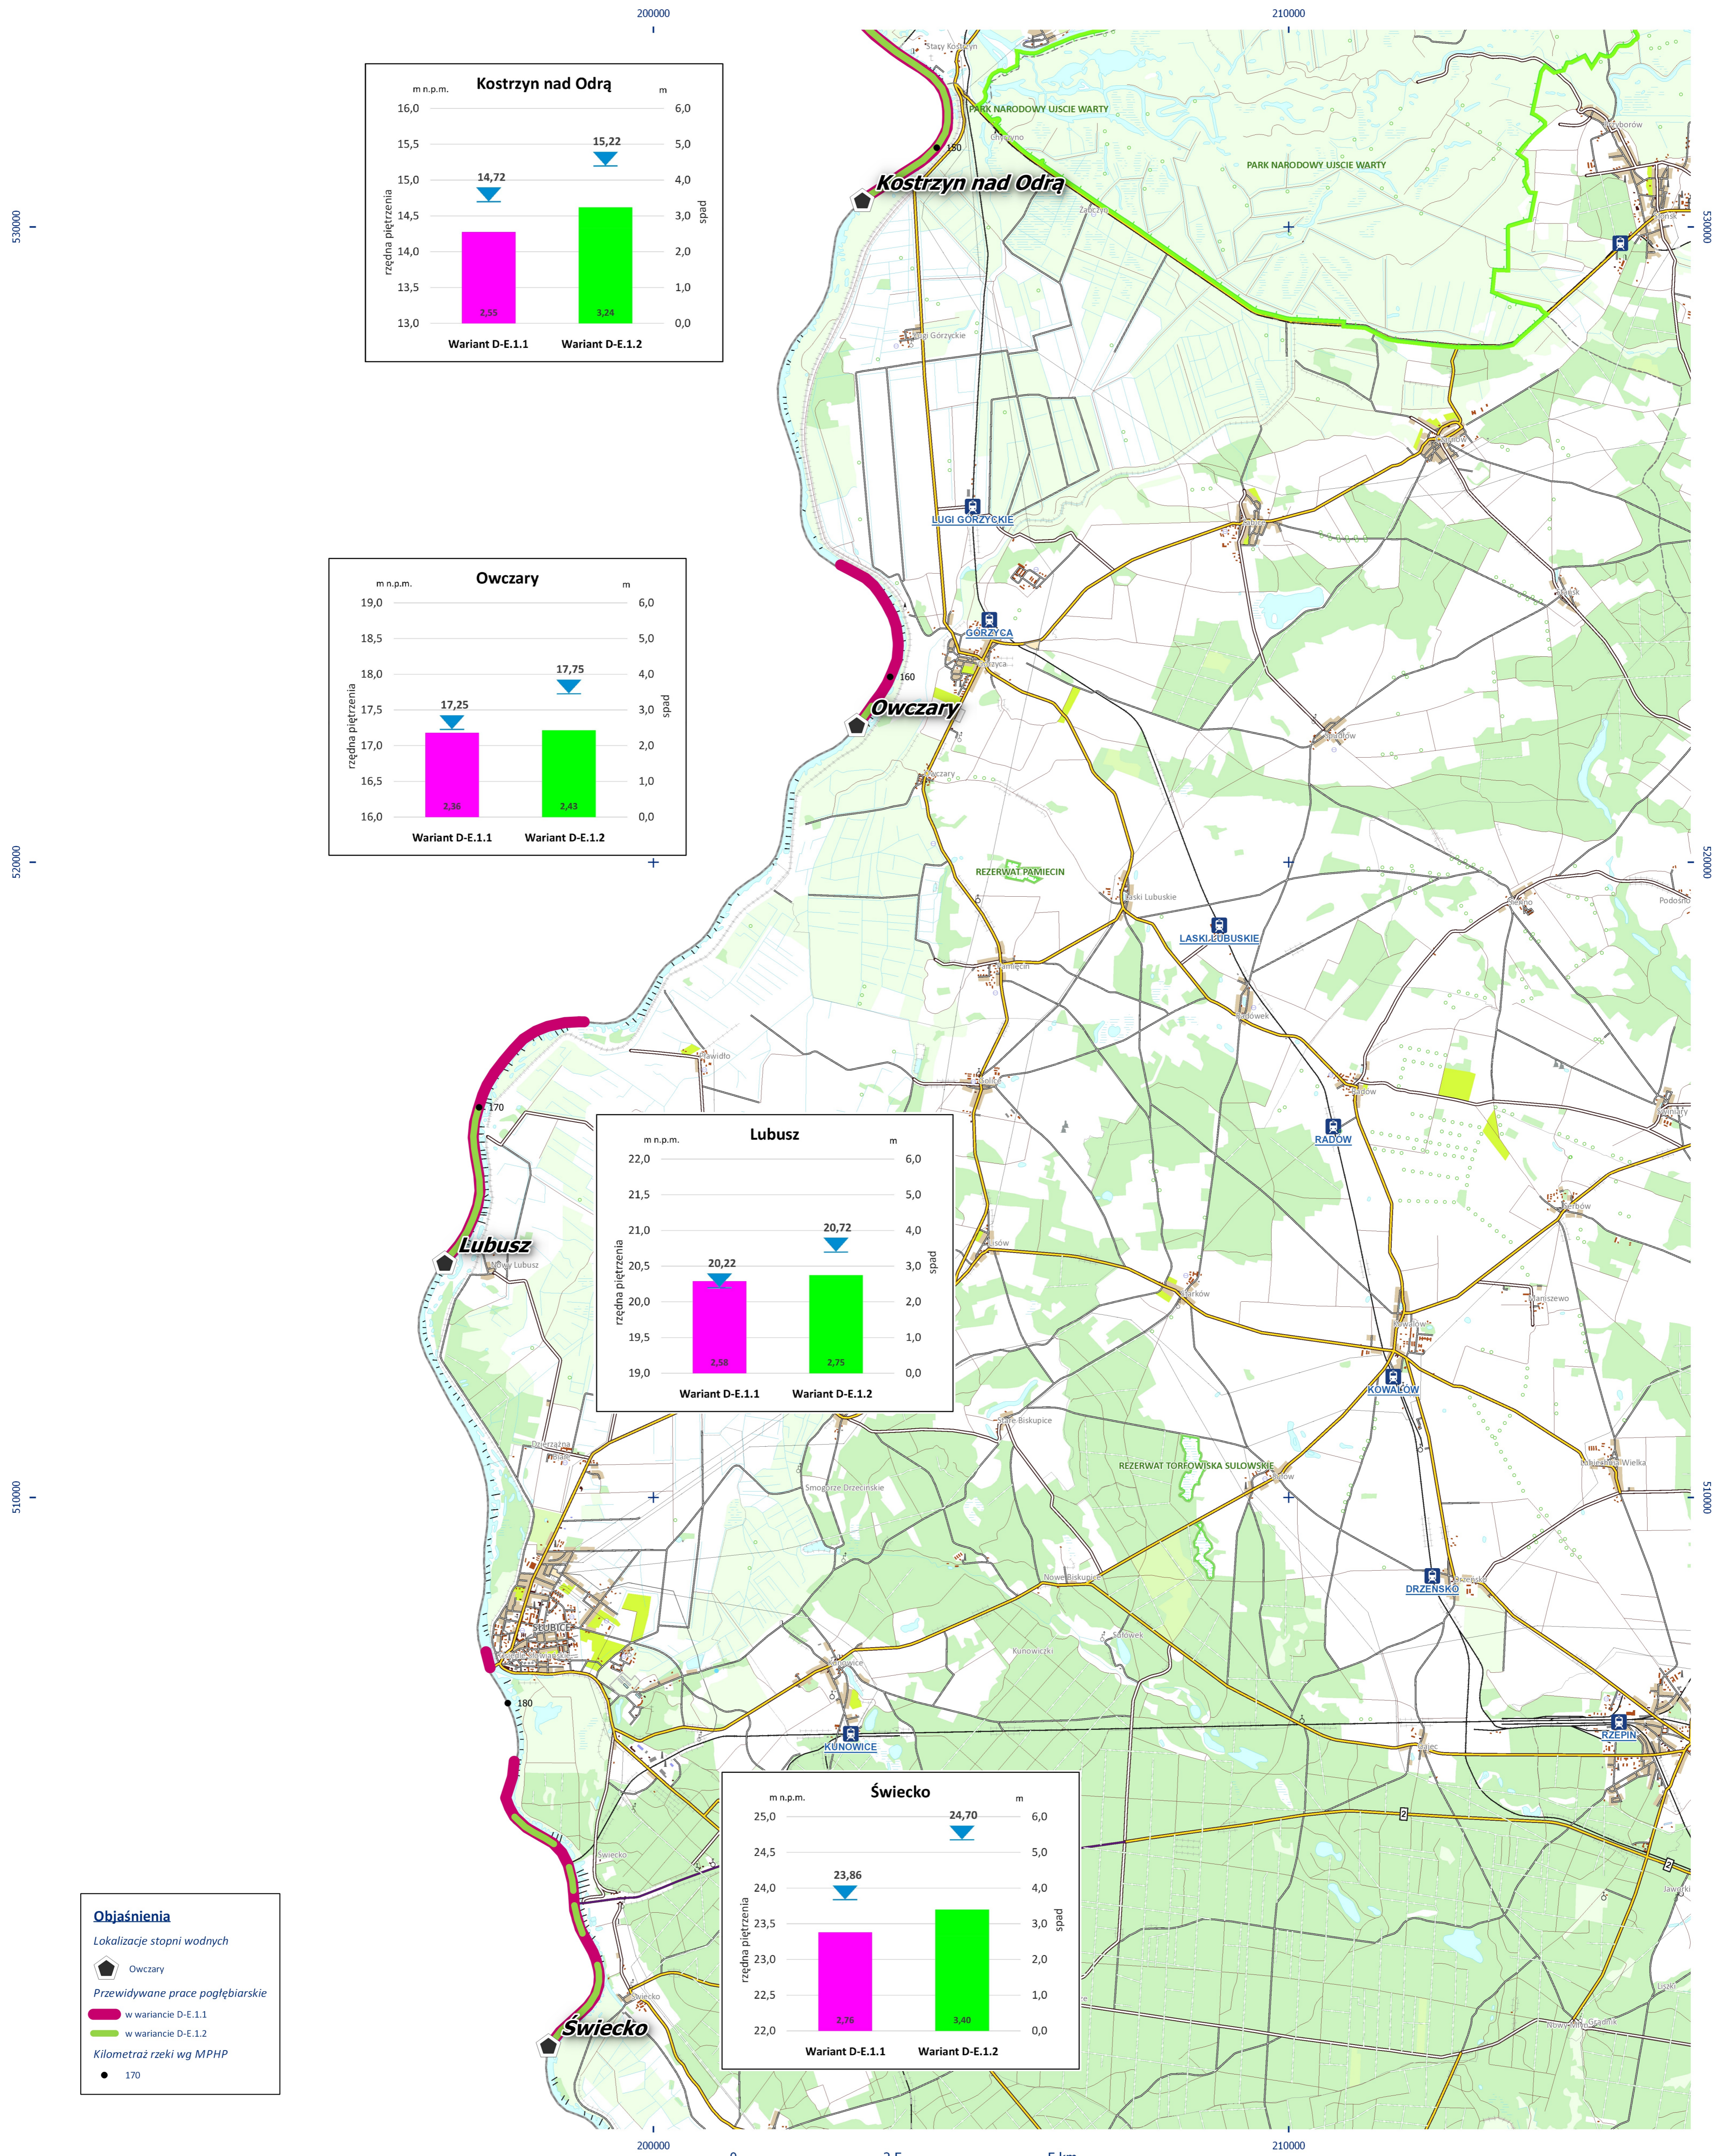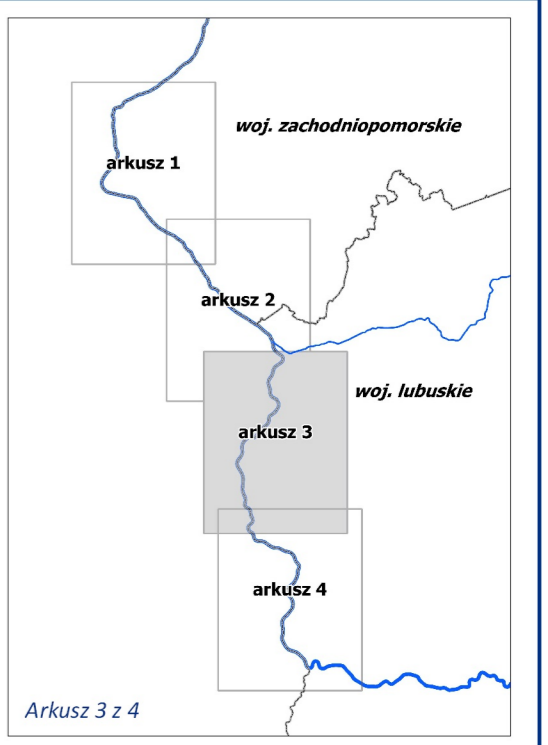

- Objaśnienia**
- Lokalizacje stacji wodnych
 - Owczary
 - Przewidywane prace pogłębiarskie
 - w wariantcie D-E.1.1
 - w wariantcie D-E.1.2
 - Kilometraż rzeki wg MPHP
 - 170