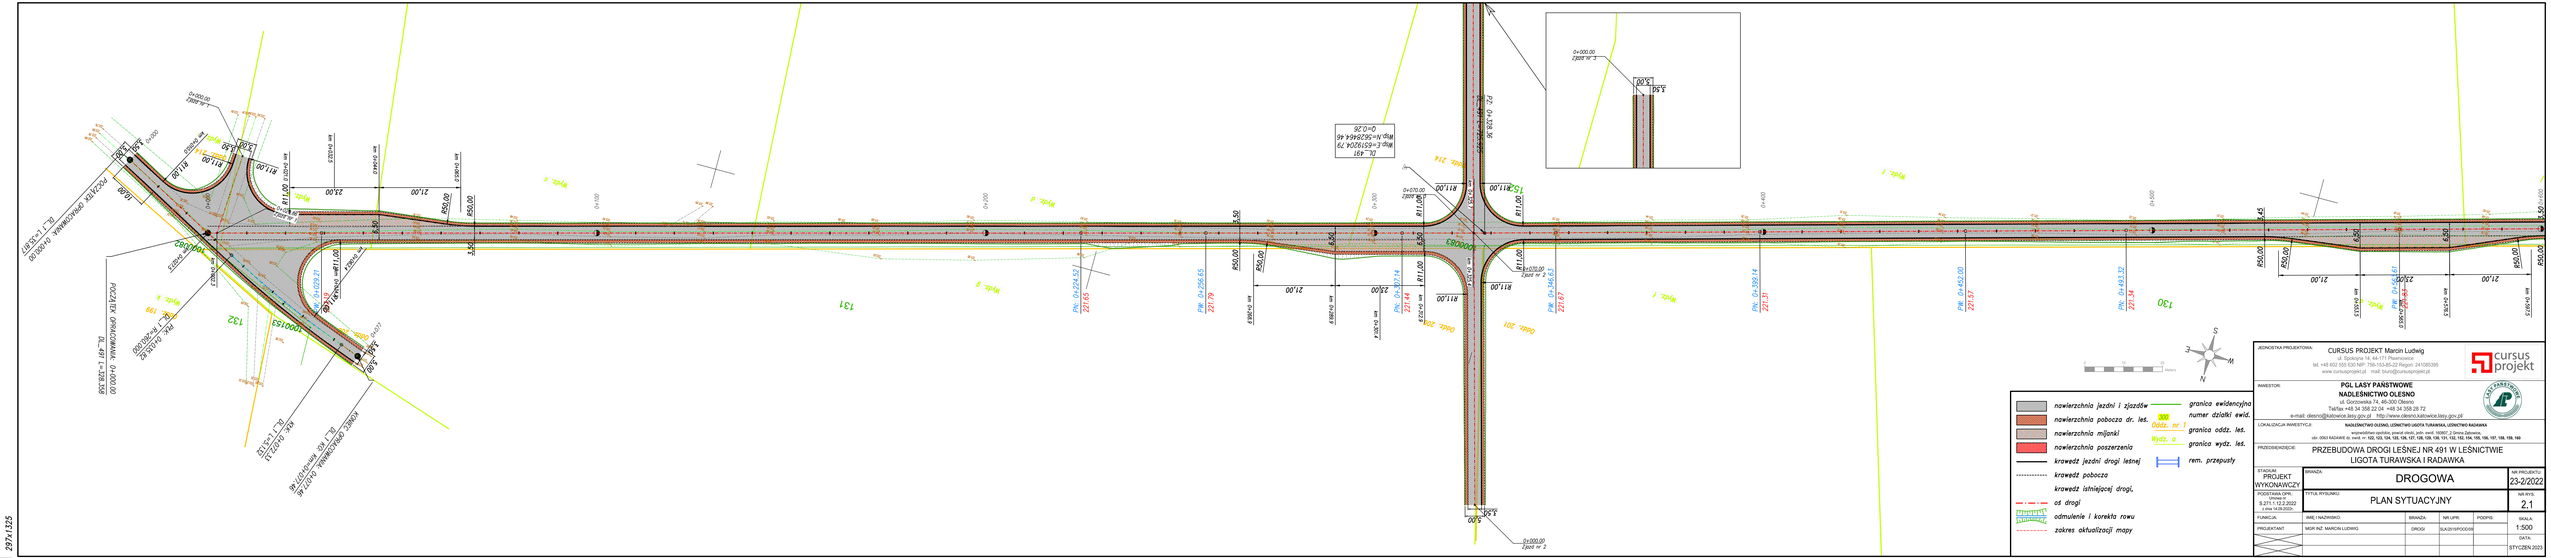
PODZIAŁ GRUNTÓW DZIAŁ 132 (wg KW)
