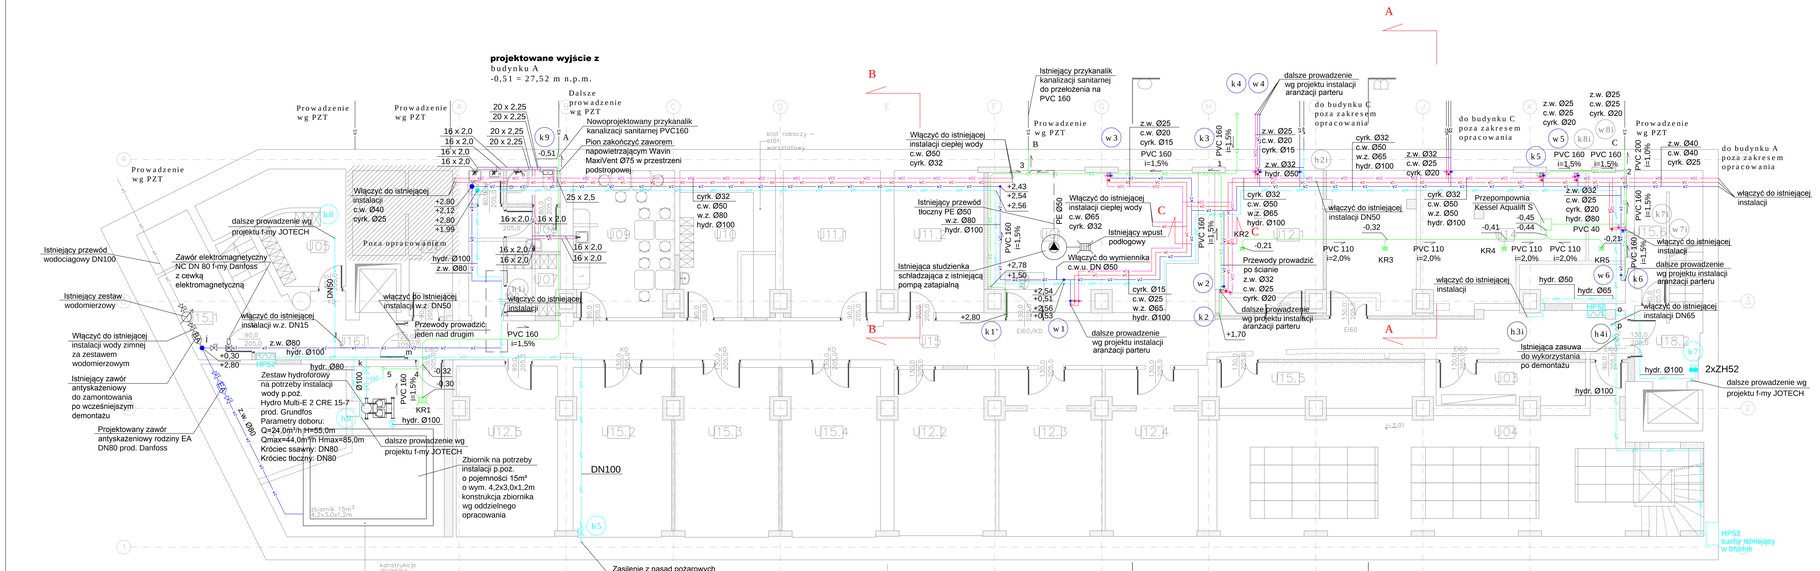

Przekrój A-A

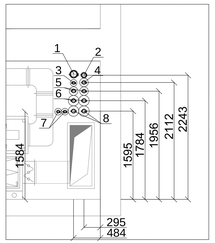

1. hydr. DN100
2. w.z. DN65
3. cyrk. DN32
4. c.w. DN50
5. 2 x DN50 - c.o. obieg bud. A
6. 2 x DN63 - c.o. obieg bud. C
7. 2 x DN32 - c.t.
8. 2 x DN63 - c.o. obieg bud. B

Przekrój C-C

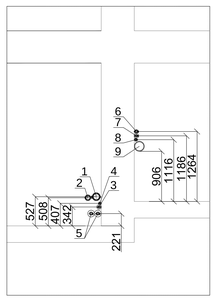

1. hydr. DN100
2. w.z. DN65
3. c.w. DN25
4. cyrk. DN15
5. 2 x DN32 - c.t.
6. w.z. DN32
7. c.w. DN25
8. cyrk. DN15
8. kan. 160

Przekrój B-B

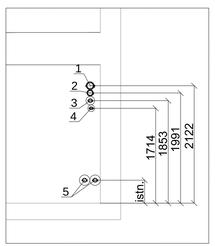

1. hydr. DN100
2. w.z. DN80
3. c.w. DN50
4. cyrk. DN32
5. 2 x DN63 - c.o. obieg bud. A istniejący

1. Oznaczenia na rysunku

- instalacja kanalizacji sanitarnej przewodowa pod wykopem lub pod posadzką
- instalacja kanalizacji sanitarnej przewodowa w warstwach posadzkowych
- instalacja wody zimnej
- instalacja wody ciepłej
- instalacja wody cyrkulacyjnej
- instalacja wody p.poż.
- przyłącz instalacji wody zimnej
- plan przyłączeniowy instalacji wody
- plan istniejący instalacji wody
- plan przyłączeniowy instalacji kanalizacji
- plan istniejący instalacji kanalizacji
- plan przyłączeniowy instalacji wody p.poż
- plan istniejący instalacji wody p.poż
- studnia p.poż. DN 100
- zasuwa wodomierz
- zawór
- zawór antyskażeniowy
- zawór kulowy
- wylewka z zaworem napełniającym PE
- wylot podłogowy

2. Uwagi



- Wykonanie robót ziemnych w pobliżu istniejących instalacji i urządzeń podziemnych powinno być przeprowadzone pod nadzorem ich użytkowników.
- Wszystkie roboty ziemne należy zabezpieczyć przed zalaniem wodami opadowymi i gruntowymi.
- Wykopy należy zabezpieczyć przed osuwaniem się ścian.
- Wykopy należy zasypać warstwami z ubitą warstwą gruntu o grubości 20cm.
















