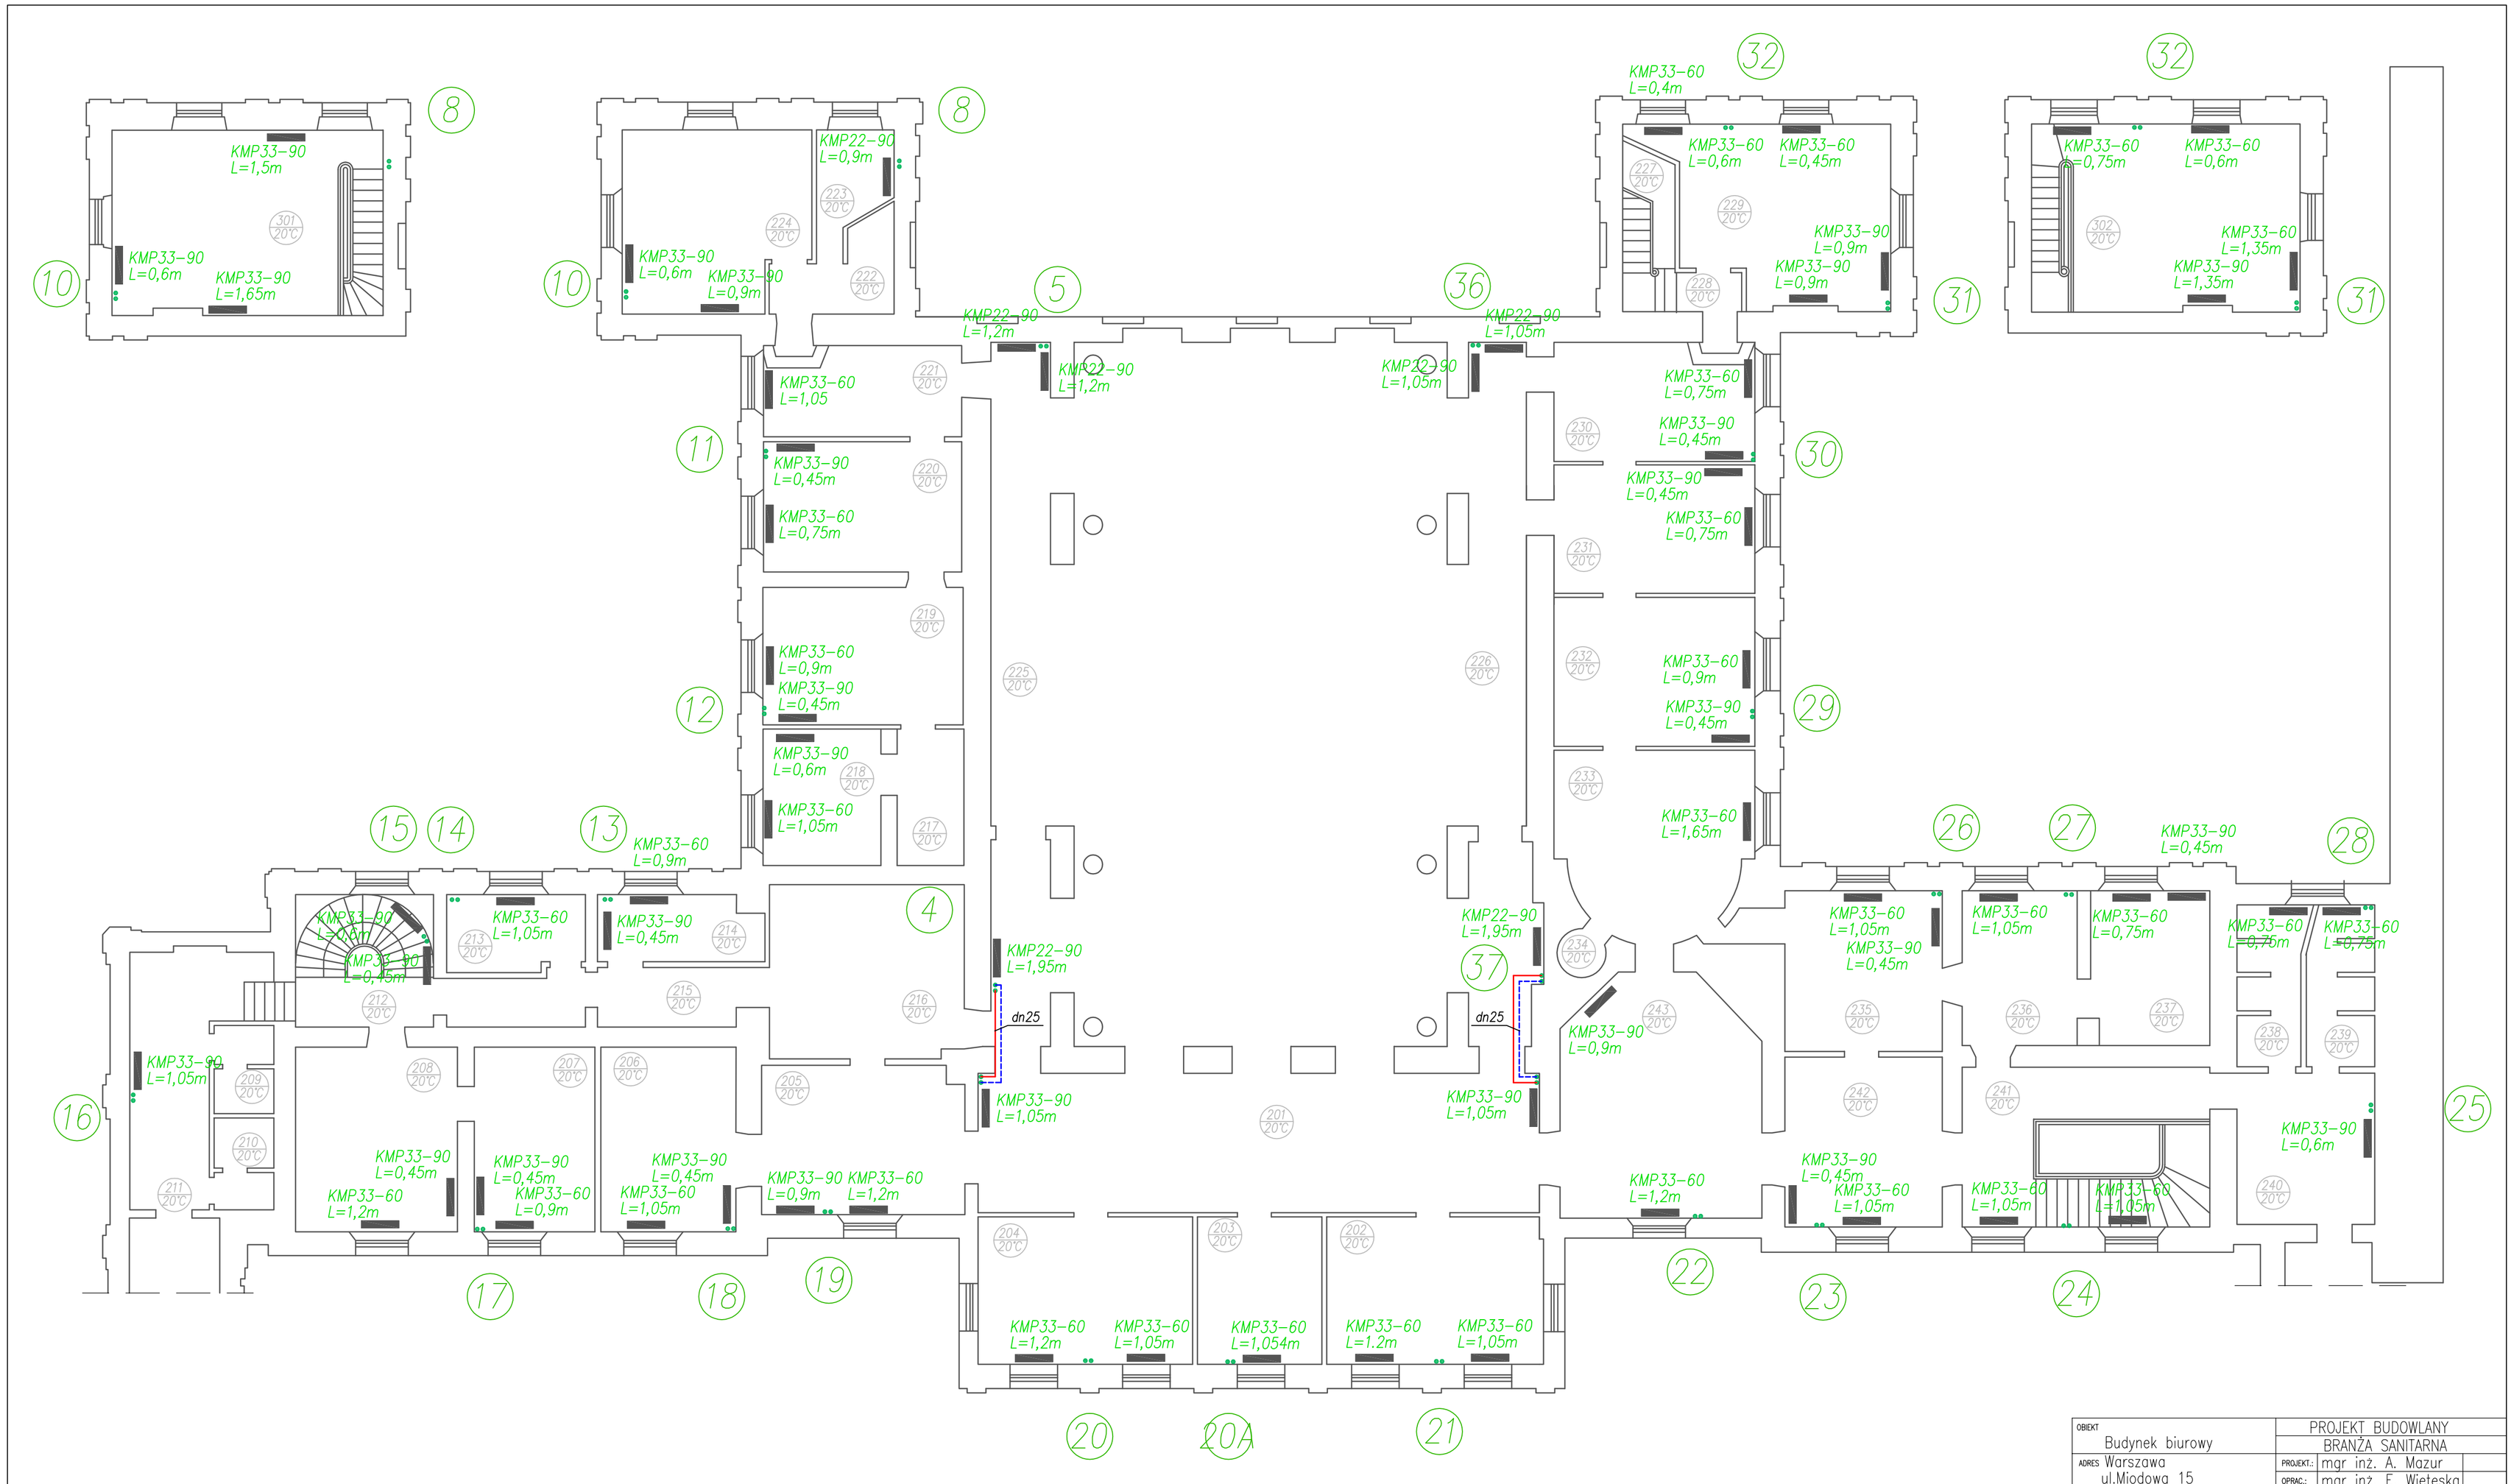

OBIEKT: Budynek biurowy	PROJEKT BUDOWLANY BRANŻA SANITARNA		
ADRES: Warszawa ul.Miodowa 15	PROJEKT.: mgr inż. A. Mazur		
	OPRAC.: mgr inż. E. Wieteska		
TEMAT: Wymiana instalacji centralnego ogrzewania	SPRAWDZ.:		
TREŚĆ: Część A Rzut II piętra	SKALA 1:100	DATA 07.2008	NR RYS. 3