


## Działki objęte inwestycją - stacja Grzybów LHS

Załącznik 2 c do decyzji znak: WOO-I.420.23.2020.MK.35 z dnia 22.12.2021 r.  
o środowiskowych uwarunkowaniach dla przedsięwzięcia pn.: „Rozbudowa mijanki  
Niekrasów LHS, Stacji Staszów LHS, Stacji Grzybów LHS”.

Z up. Regionalnego Dyrektora Ochrony Środowiska w Kielcach  
p.o. ZASTĘPCY REGIONALNEGO DYREKTORA  
OCHRONY ŚRODOWISKA  
- Regionalnego Konserwatora Przyrody w Kielcach  
*mgr inż. Małgorzata Olesińska*

REGIONALNA DYREKCJA  
OCHRONY ŚRODOWISKA  
w KIELCACH  
ul. Szymanowskiego 6, 25-361 Kielce

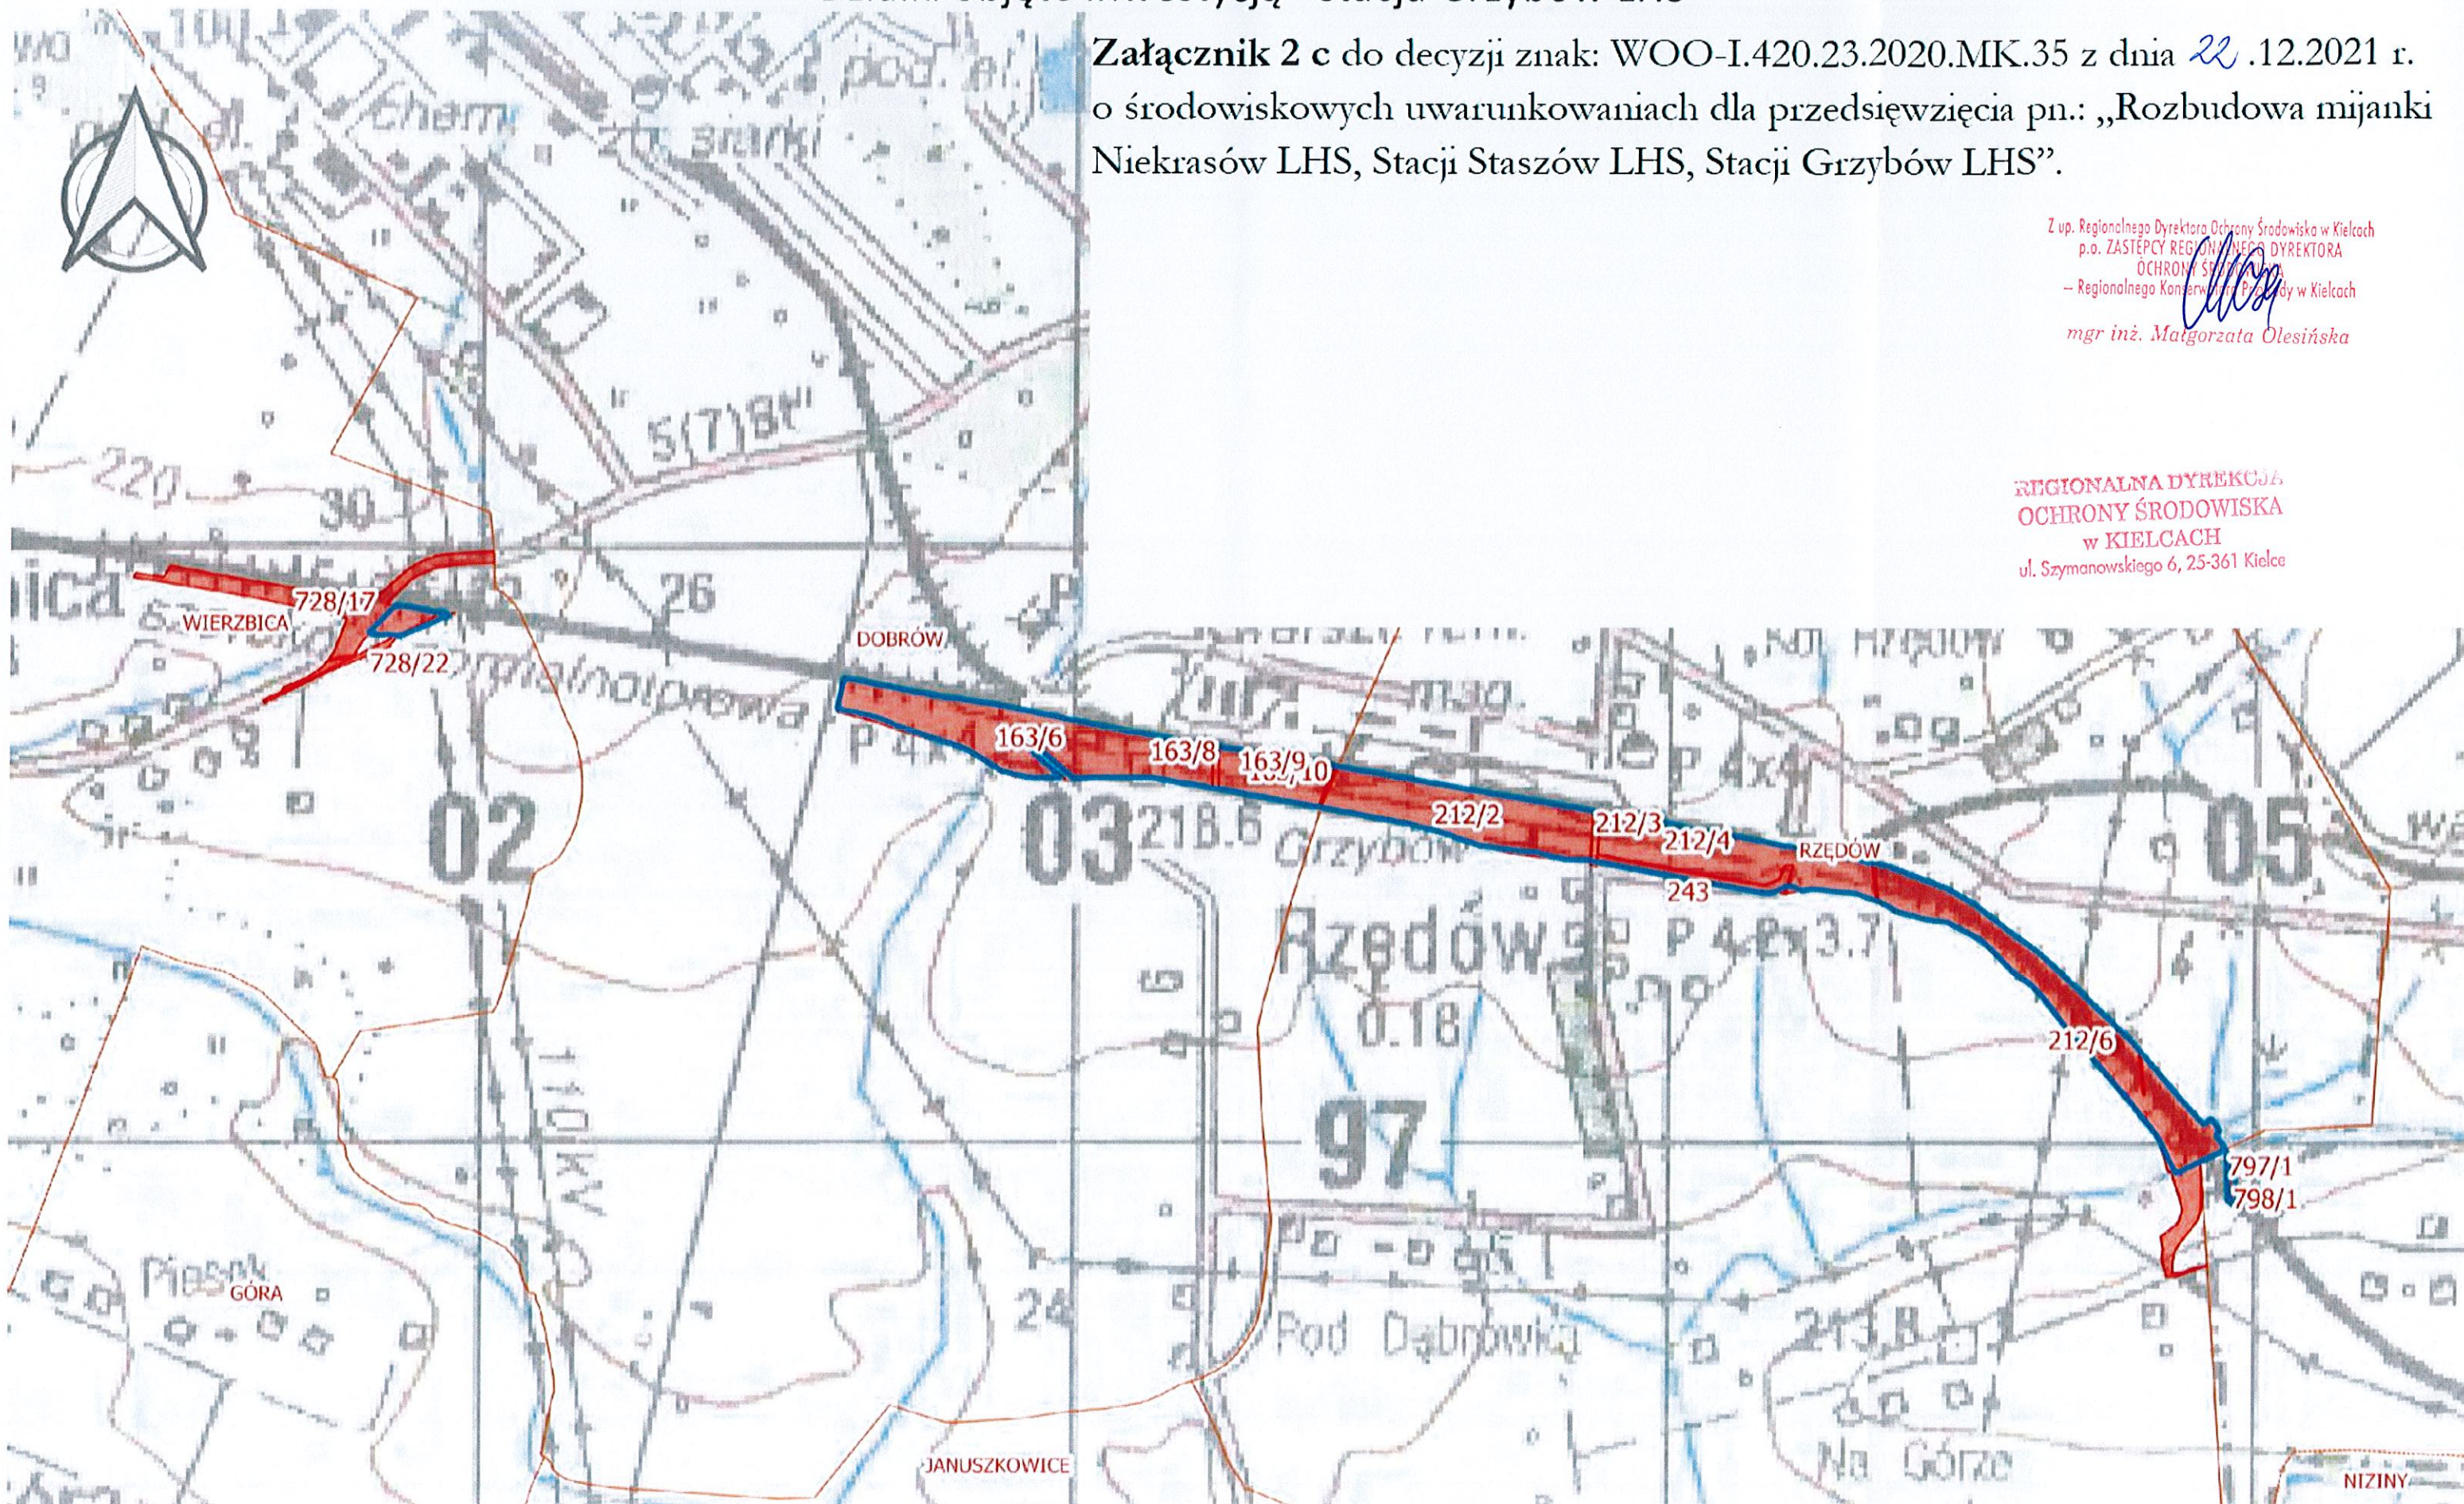

— granica inwestycji    □ granice obrębów    ■ Działki objęte inwestycją

