

POZIOMY PRZEKĄT: 40,00x22,94 m, 0,00 m.  
 POZIOMY PRZEKĄT: 40,00x22,94 m, 0,00 m.  
 BETON: C16/20 - B20 fcd=10,6 MPa  
 STAL: ZBRONIA: A-III fyd=190 MPa  
 #12 A-III 18500V fyk=350 MPa

UMIAGA 1  
 W TRAKCIE BETONOWANIA LAWY FUNDAMENTU LF-1  
 OSADZIC PRĘTY ŁĄCZNIKOWE ŚLUPA ST


LF-1, LF-2, LF-3  
 LAMA FUND. ŻELB. MON.  
 BETON B20 STAL A-III  
 RZĘDWA POSADZENIA -20=21,74m, 0,00m  
 POS. NA 10 CM WĄSKIE BETONO B10 (08/10)

**RZUT FUNDAMENTÓW**  
**SKALA 1:75**

PATIO - PRACOWNIA PROJEKTOWA 71-250 BEZRZECZE UL. RAJSKA 1 tel. 0693 226 079, fax 091 4878852

RYSUNEK ZAMIENNY/2019

INWESTOR: KOMENDA POWIATOWA PAŃSTWOWEJ STRAŻY POŻARNEJ 72-300 GRZYFICE ul. 3 Maja 25		BUDYNEK C RZUT FUNDAMENTÓW PRZYZIEMIA		Skala: 1:75
Projektant: mgr inż. IRENA CIESIELSKA	Nr upr.: 198/SZ/76	BUDOWA OBIEKTÓW KOMENDY POWIATOWEJ PAŃSTWOWEJ STRAŻY POŻARNEJ dz. nr 35 obręb Grzyfice2 72-300 GRZYFICE, ul. M.J. Piłsudskiego		Nr rys. 1
Sprawdził: mgr inż. KRZYSZTOF KUŚ		ZAP/0129/PROOK/12	Data projektu: BUDOWLANO-WYKONAWCZY BRANŻA KONSTRUKCJA	

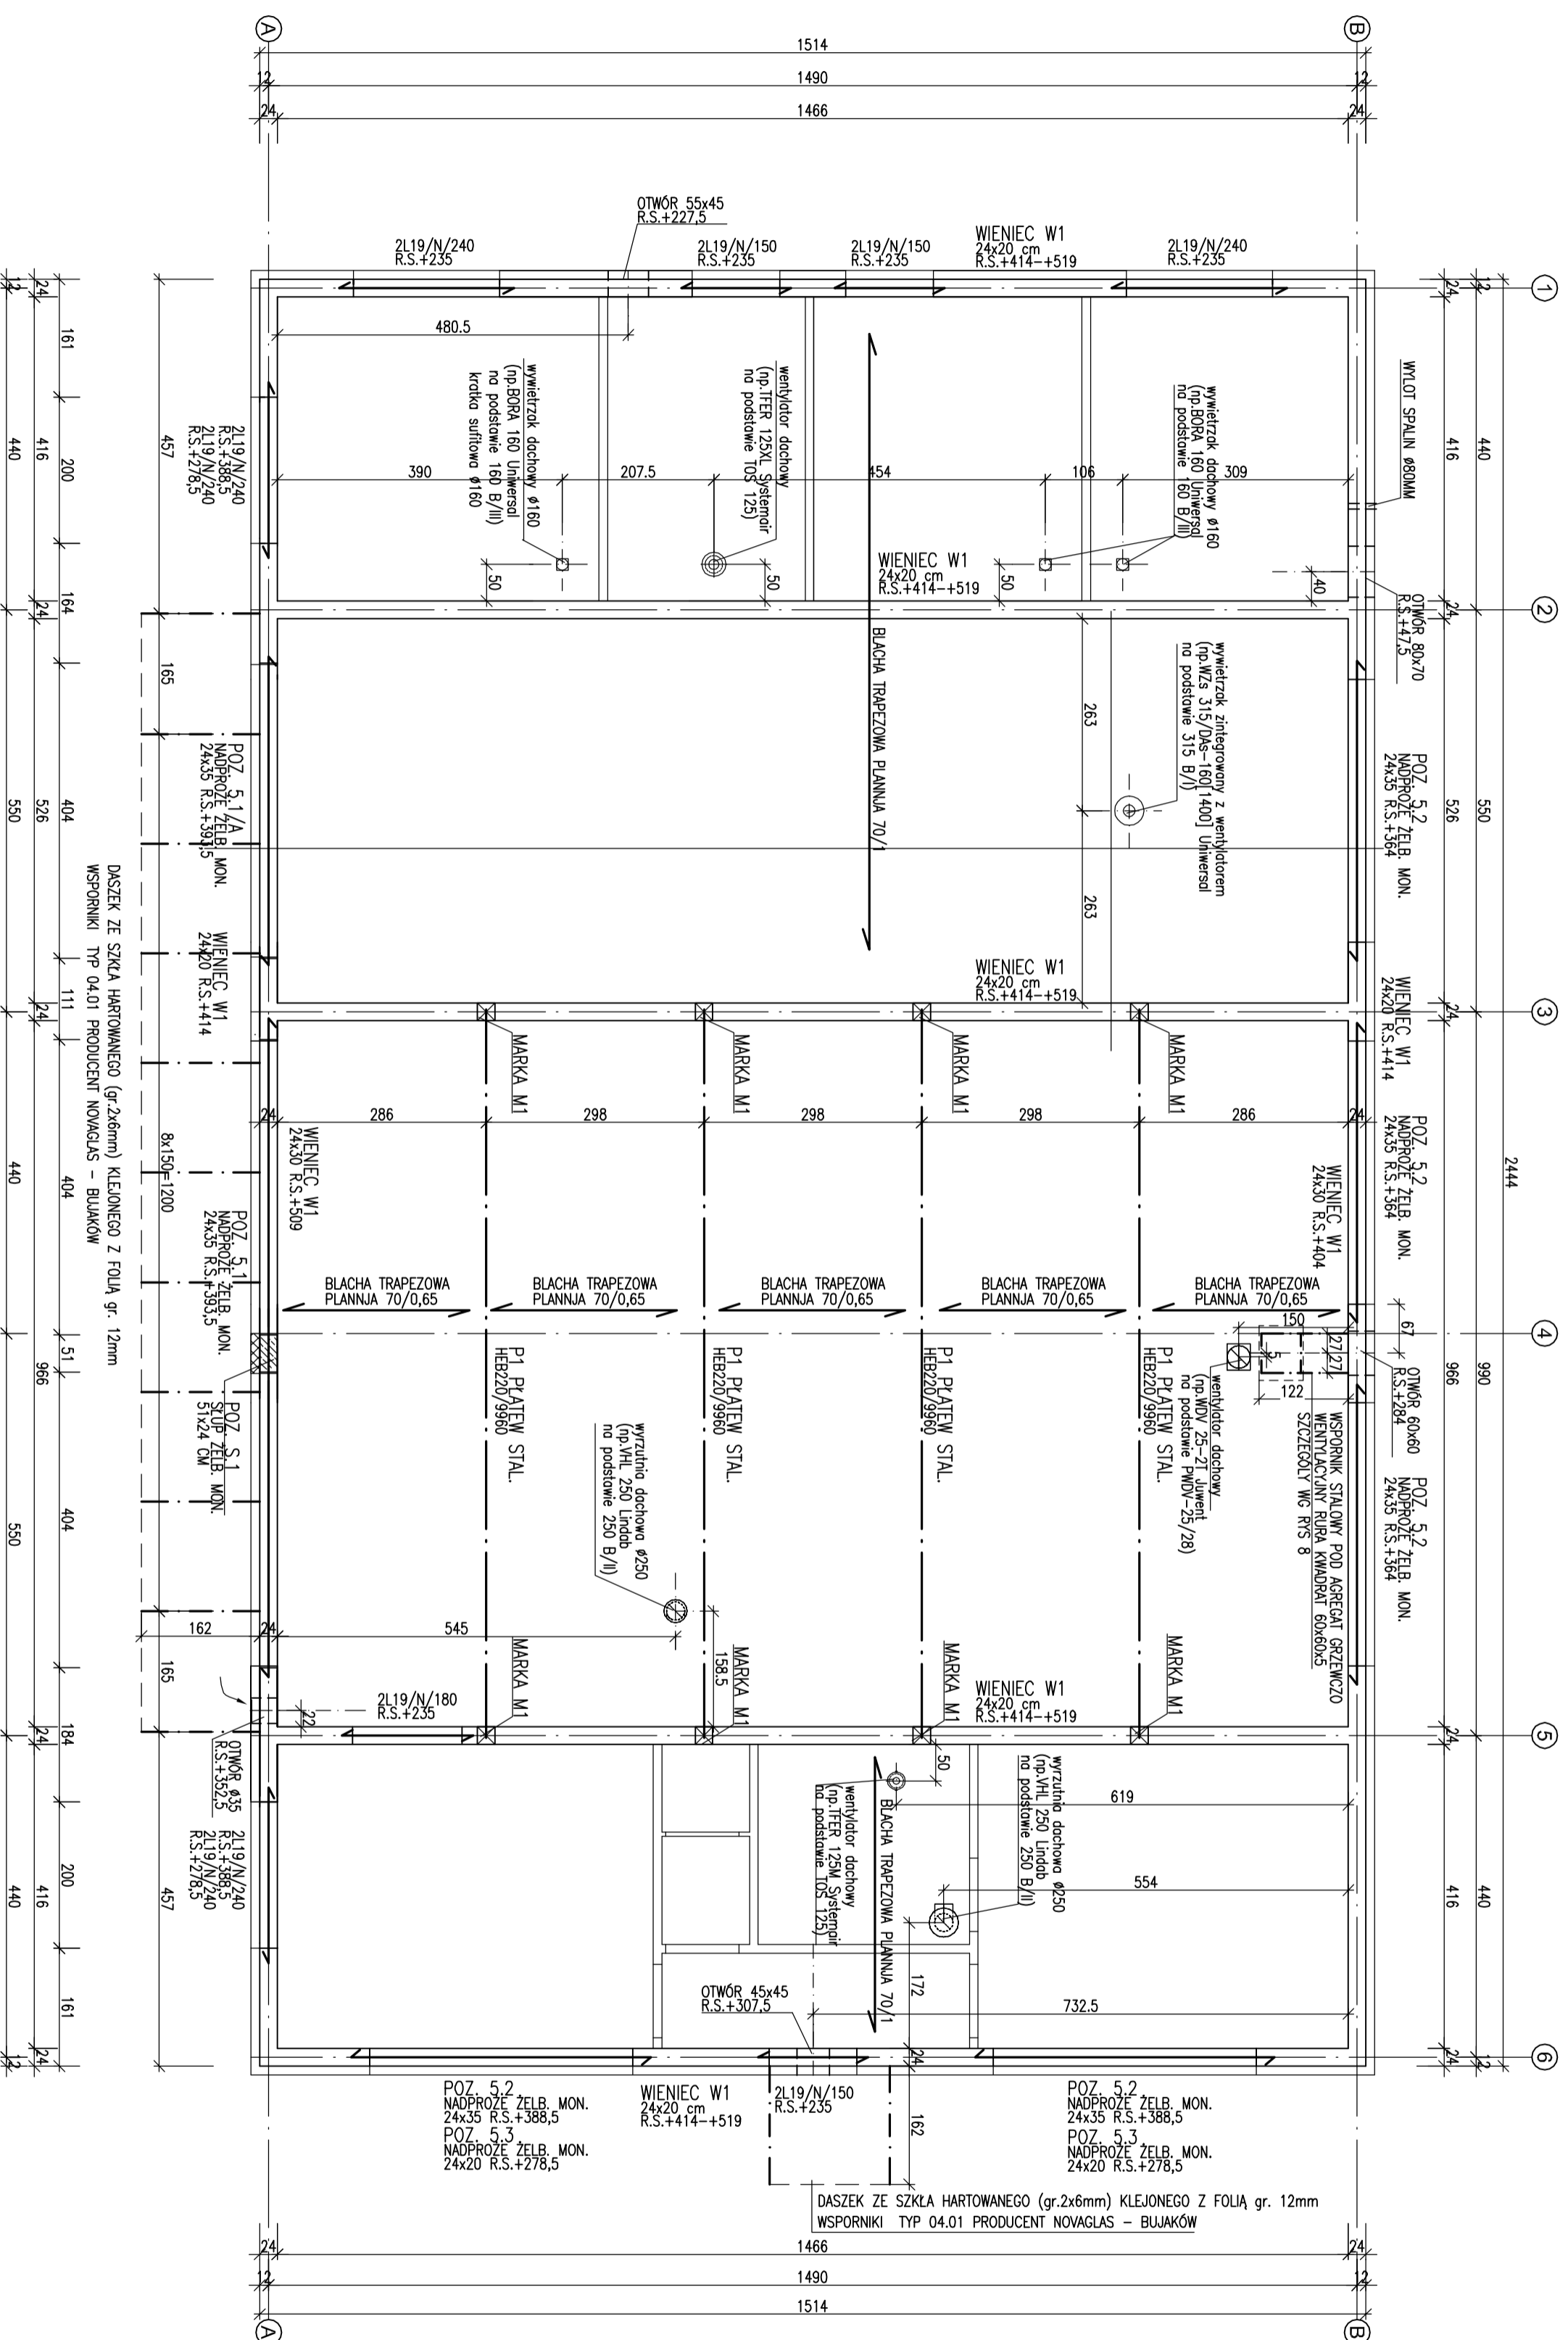

UKŁAD ELEMENTÓW KONSTRUKCYJNYCH  
PRZYZIEMIA  
SKALA 1:75

RYSUNEK ZAMIENNY/2019

PATIO - PRACOWNIA PROJEKTOWA 71-250 BEZRZECZE UL. RAJSKA 1 tel. 0693 226 079, fax 091 4878852		BUDYNEK C	
INWESTOR: KOMENDA POWIATOWA PAŃSTWOWEJ STRAŻY POŻARNEJ 72-300 GRZYFICE ul. 3 Maja 25		UKŁAD ELEMENTÓW KONSTR. PRZYZIEMIA	
Projektant:	Nr upr.:	Skala: 1:75	
mgr inż. IRENA CIESIELSKA	198/SZ/76	Nr rys. 2	
Podpis		BUDOWA OBIEKTÓW KOMENDY POWIATOWEJ PAŃSTWOWEJ STRAŻY POŻARNEJ dz. nr 35 obręb Grzyfice2 72-300 GRZYFICE, ul. M. J. Piłsudskiego	
Sprawdził:		05. 2019	
mgr inż. KRZYSZTOF KUS		PZA: PROJEKT BUDOWLANO-WYKONAWCZY BRANŻA KONSTRUKCJA	