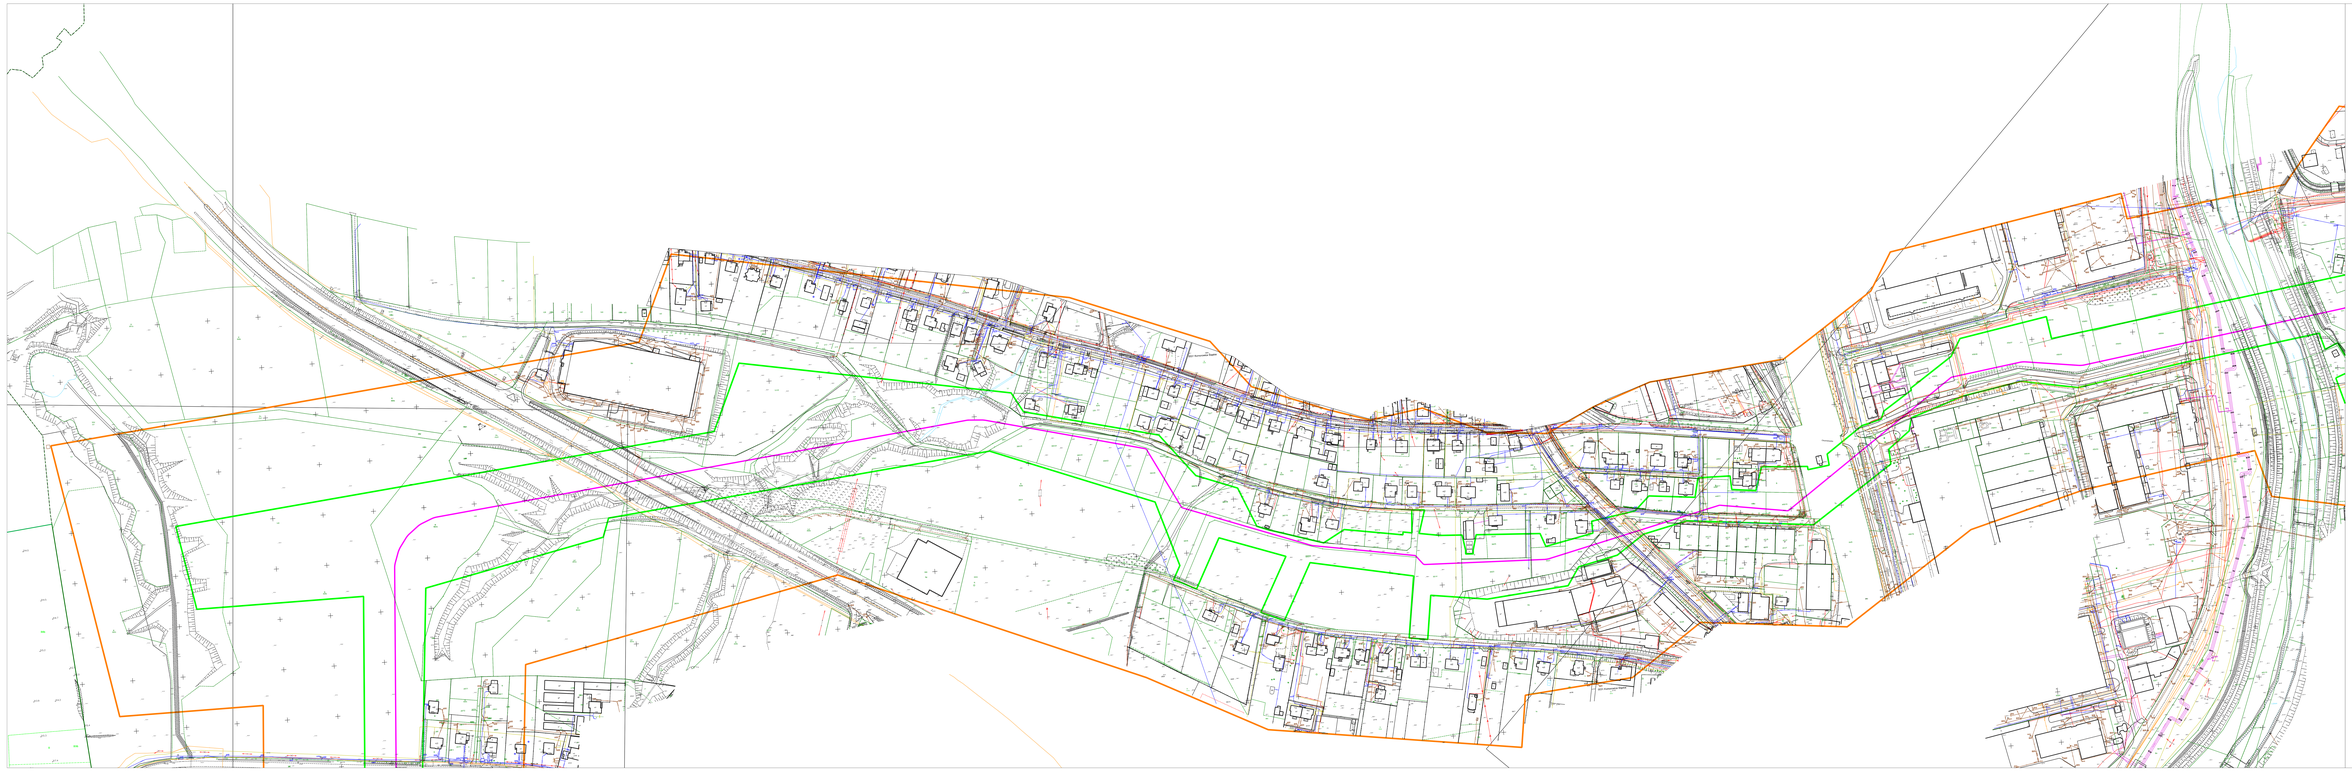

LEGENDA:

- Projektowany gazociąg wysokiego ciśnienia DN300 WCP 6,4 MPa – Wariant 2 (zmierzchowany)
- Przewidziany teren realizacji przedsięwzięcia
- Obszar znajdujący się w odległości 100 m od terenu realizacji przedsięwzięcia