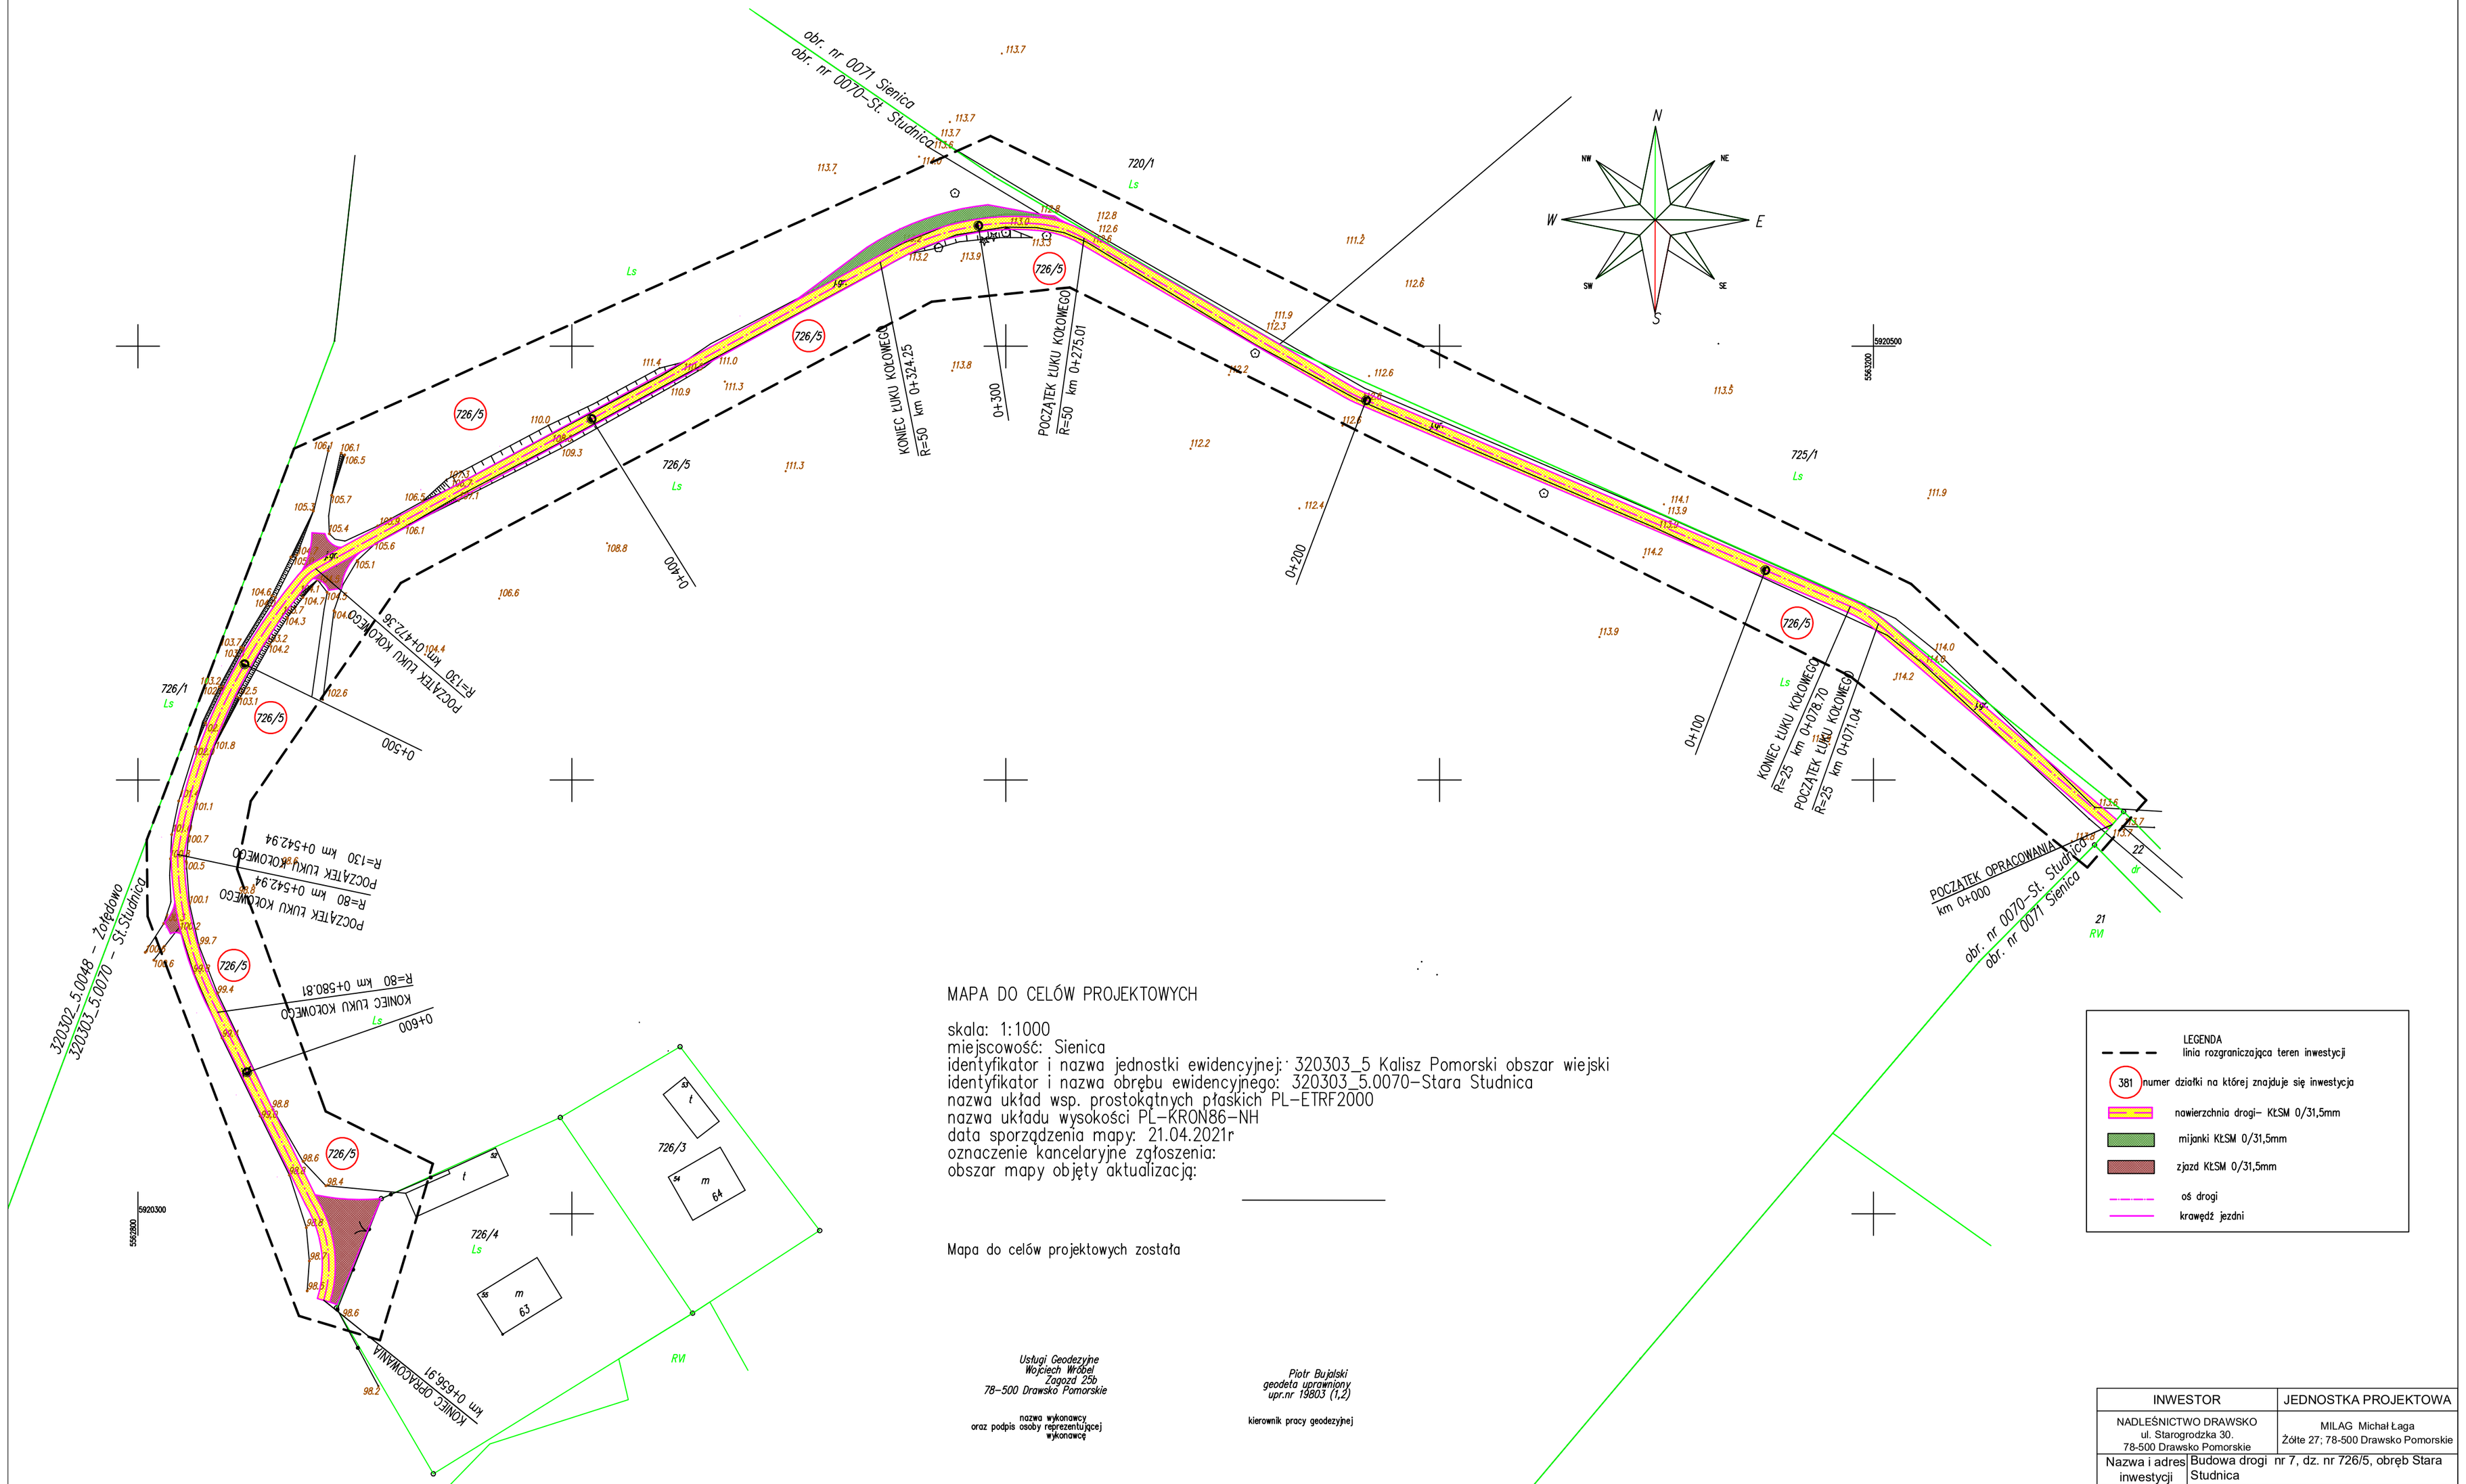

LEGENDA
- linia rozgraniczająca teren inwestycji
- 381 numer działki na której znajduje się inwestycja
- nawierzchnia drogi– KŁSM 0/31,5mm
- mijanki KŁSM 0/31,5mm
- zjazd KŁSM 0/31,5mm
- oś drogi
- krawędź jezdni

MAPA DO CELÓW PROJEKTOWYCH

skala: 1:1000
miejscowość: Sienica
identyfikator i nazwa jednostki ewidencyjnej: 320303_5 Kalisz Pomorski obszar wiejski
identyfikator i nazwa obrębu ewidencyjnego: 320303_5.0070–Stara Studnica
nazwa układ wsp. prostokątnych płaskich PL–ETRF2000
nazwa układu wysokości PL–KRON86–NH
data sporządzenia mapy: 21.04.2021r
oznaczenie kancelaryjne zgłoszenia:
obszar mapy objęty aktualizacją:

Mapa do celów projektowych została

Usługi Geodezyjne
Wojciech Wróbel
Zagozd 25b
78-500 Drawsko Pomorskie

nazwa wykonawcy
oraz podpis osoby reprezentującej wykonawcę

Piotr Bujalski
geodeta uprawniony
upr.nr 19803 (1,2)

kierownik pracy geodezyjnej

INWESTOR	JEDNOSTKA PROJEKTOWA
NADLEŚNICTWO DRAWSKO ul. Starogrodzka 30. 78-500 Drawsko Pomorskie	MILAG Michał Łaga Żółte 27; 78-500 Drawsko Pomorskie

Nazwa i adres inwestycji	Budowa drogi nr 7, dz. nr 726/5, obręb Stara Studnica		
NAZWA RYSUNKU	PROJEKT ZAGOSPODAROWANIA TERENU		
ASYSTENT PROJEKTANTA	mgr inż. Michał Łaga	podpis	nr sys. 1.1
PROJEKTANT	inż. Arkadiusz Gołębiewski nr upr. 388/Gd/2002 spec. drogowa	podpis	data 05.2021
SPRAWDZAJĄCY	mgr inż. Robert Eitner nr upr. POM/0150/PBD/18 spec. drogowa	podpis	skala 1:1000