Działki objęte inwestycją - stacja Staszów LHS

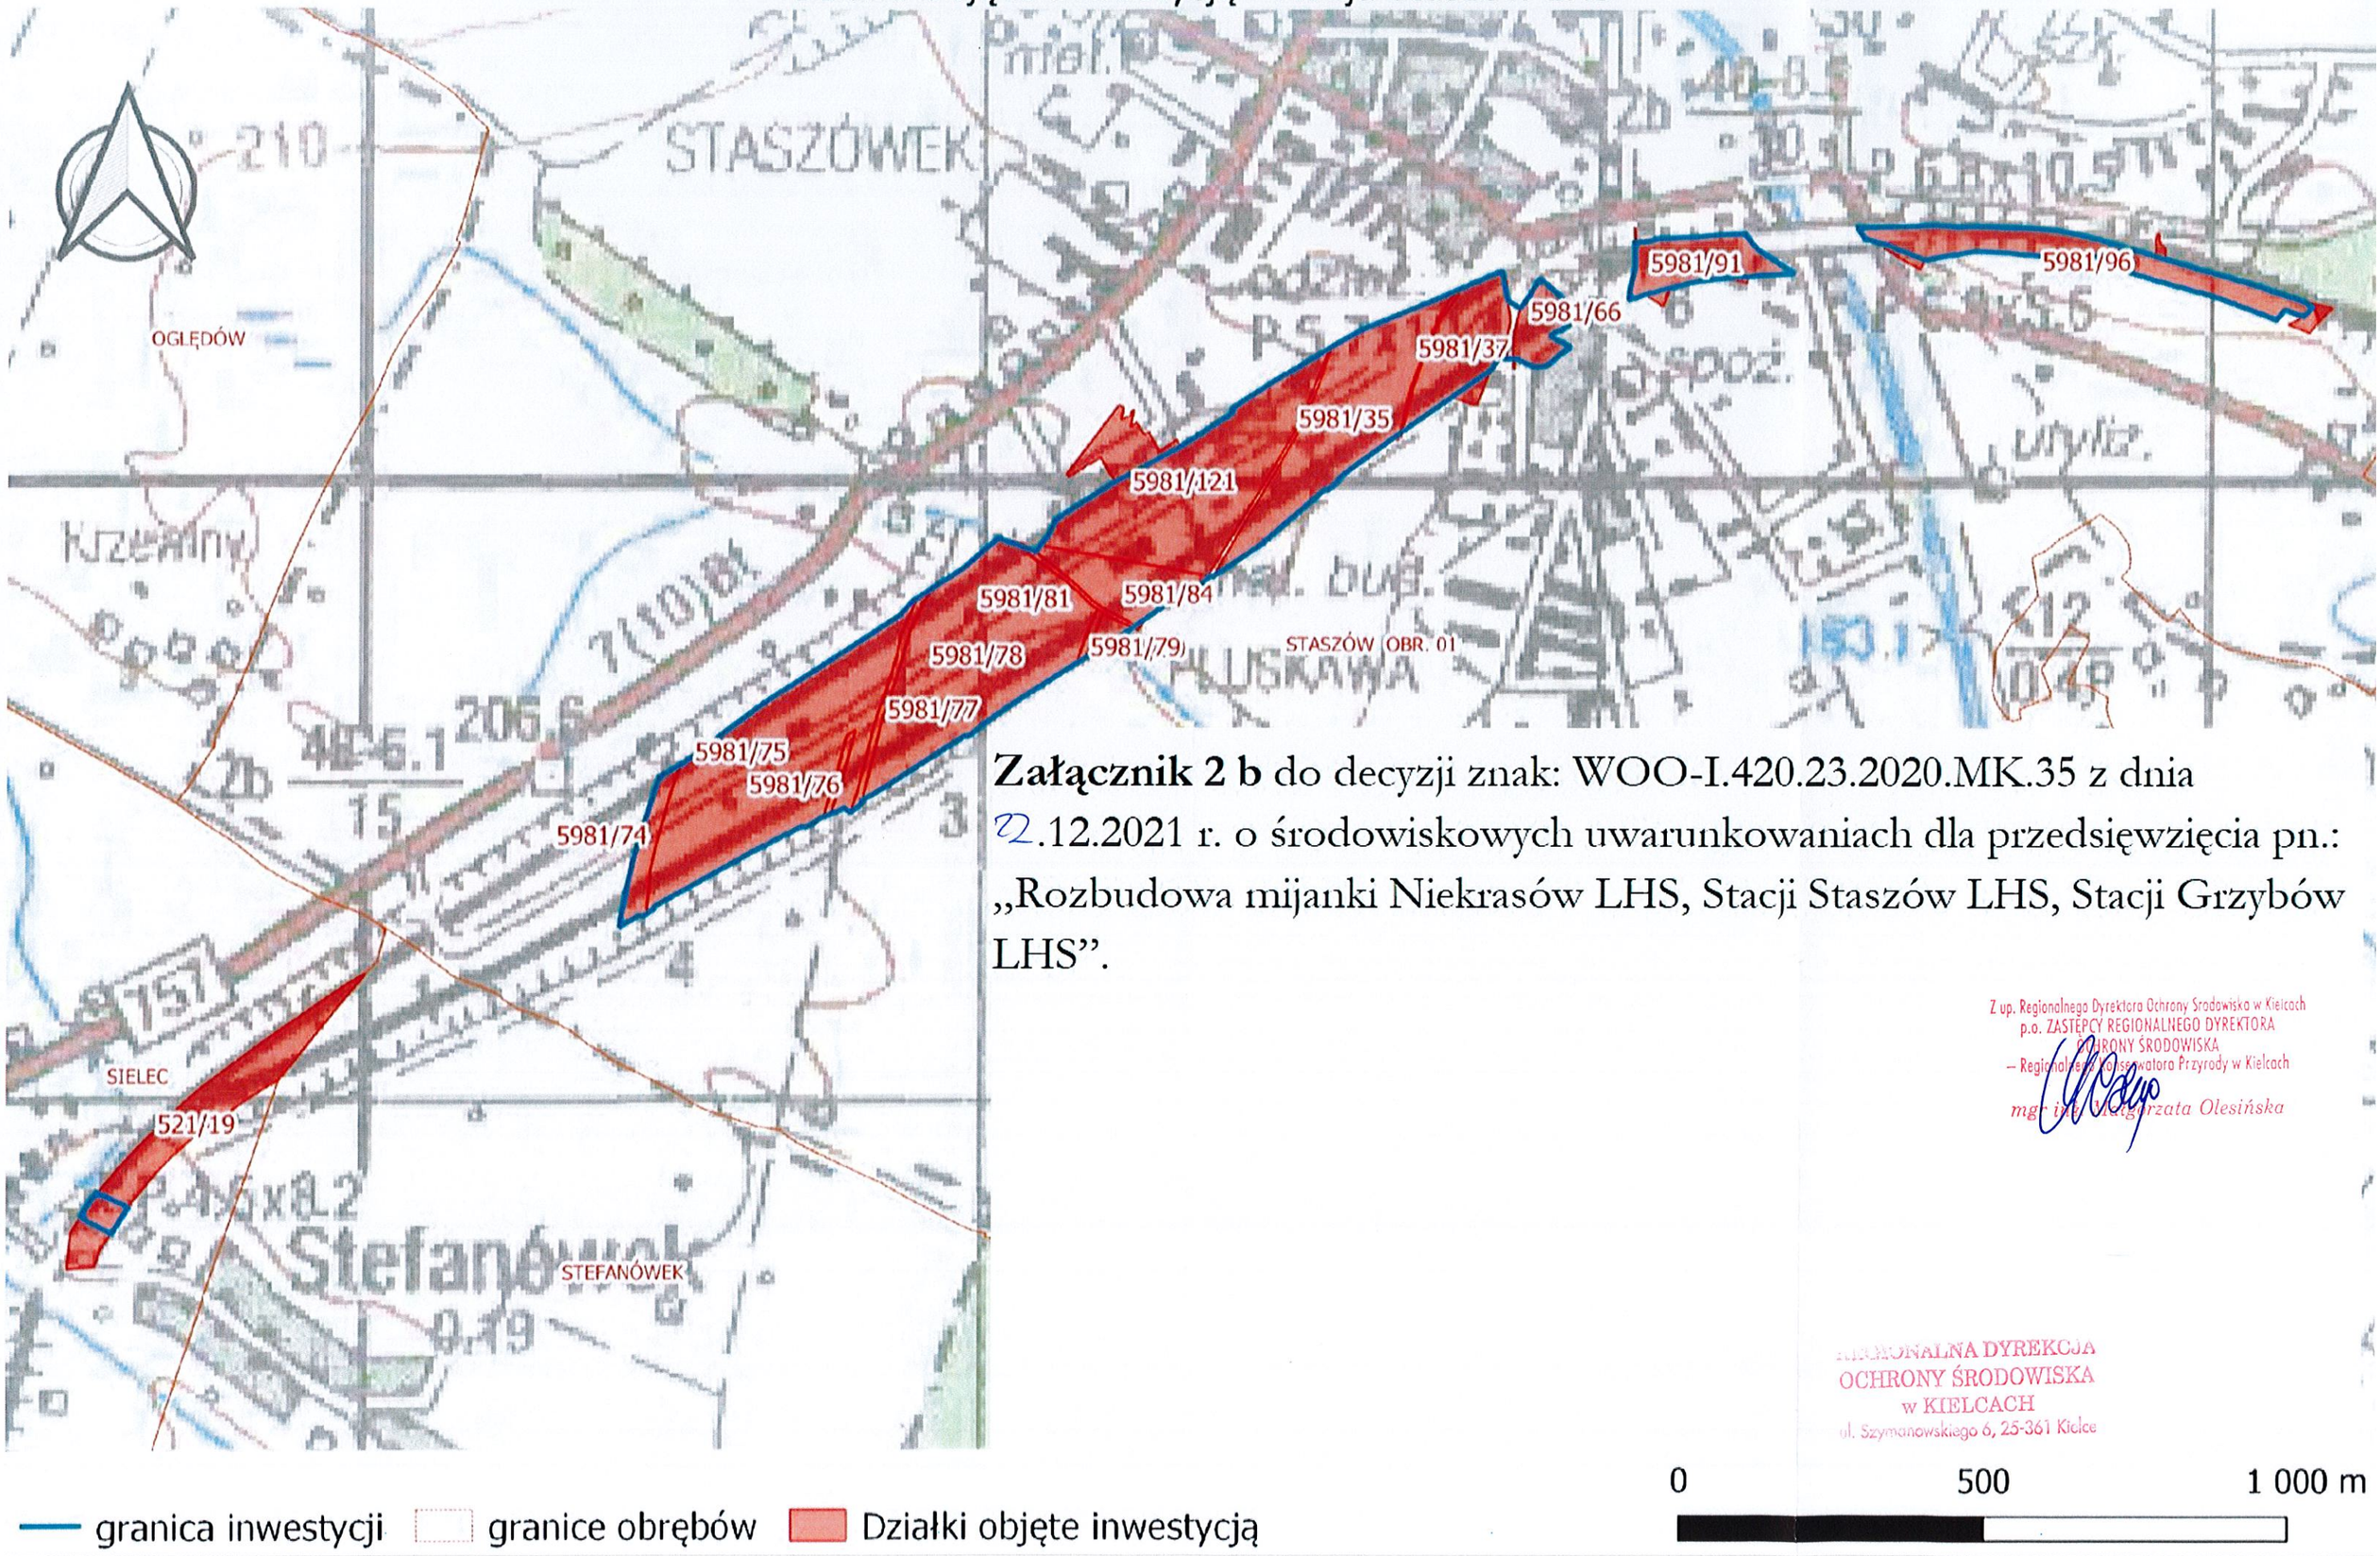

Załącznik 2 b do decyzji znak: WOO-I.420.23.2020.MK.35 z dnia 22.12.2021 r. o środowiskowych uwarunkowaniach dla przedsięwzięcia pn.: „Rozbudowa mijanki Niekrasów LHS, Stacji Staszów LHS, Stacji Grzybów LHS".

Z up. Regionalnego Dyrektora Ochrony Środowiska w Kielcach
p.o. ZASTĘPCY REGIONALNEGO DYREKTORA
OCHRONY ŚRODOWISKA
– Regionalnego Konserwatora Przyrody w Kielcach
mgr inż. Małgorzata Olesińska

REGIONALNA DYREKCJA
OCHRONY ŚRODOWISKA
w KIELCACH
ul. Szymanowskiego 6, 25-361 Kielce