
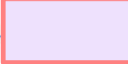
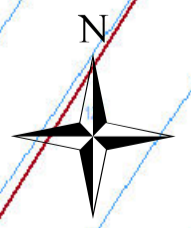


# MOP Stobiecko Wschodnie

## Legenda

-  zakres dzierżawy MOP Stobiecko Wschód
- powierzchnia ok. 49 421 m<sup>2</sup>

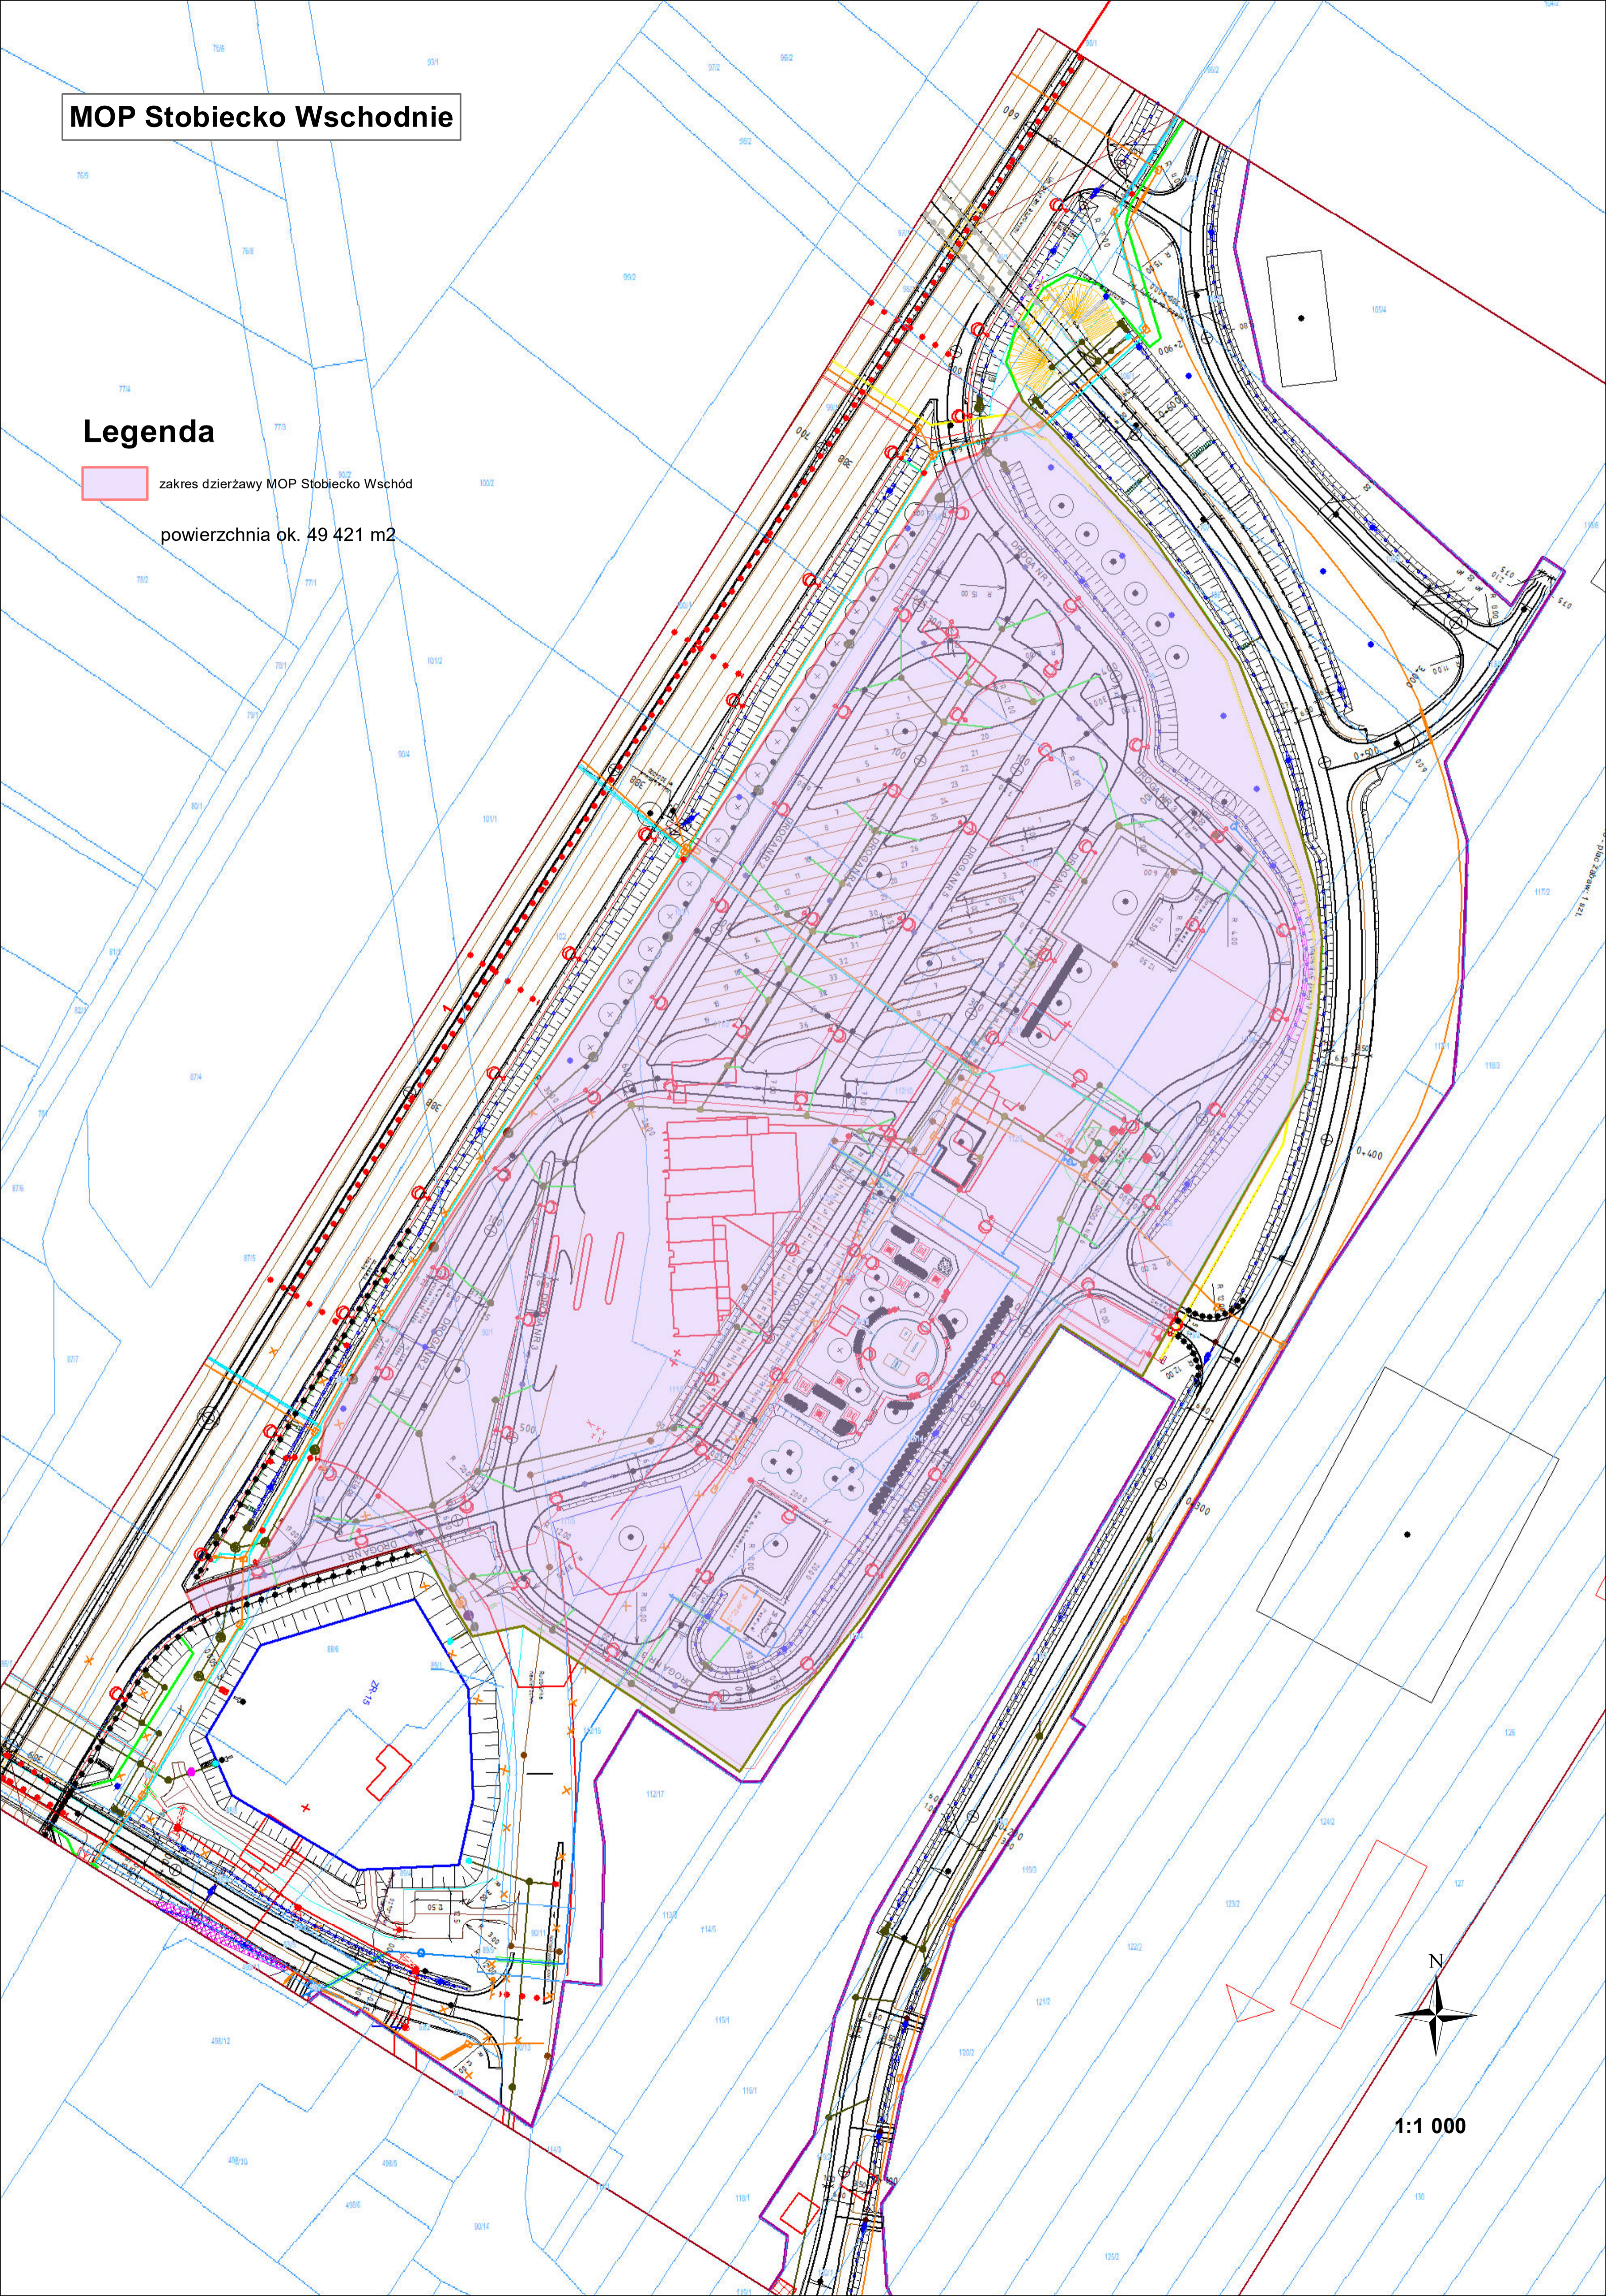

1:1 000