


**Działka nr 83**

RSYUNKI ORAZ CZĘŚĆ OPISOWA SĄ CZĘŚCIAMI PROJEKTU  
UWAGA  
WZAJEMNIE UZUPEŁNIAJĄCYMI SIĘ.  
INFORMACJE ZAWARTÉ NA RYSUNKACH, A NIE UJĘTE W  
CZĘŚCI OPISOWEJ LUB NIE POKAZANE NA RYSUNKACH A  
UJĘTE W CZĘŚCI OPISOWEJ NALEŻY TRAKTOWAĆ JAKBY  
BYŁY ZAWARTÉ W OBU.

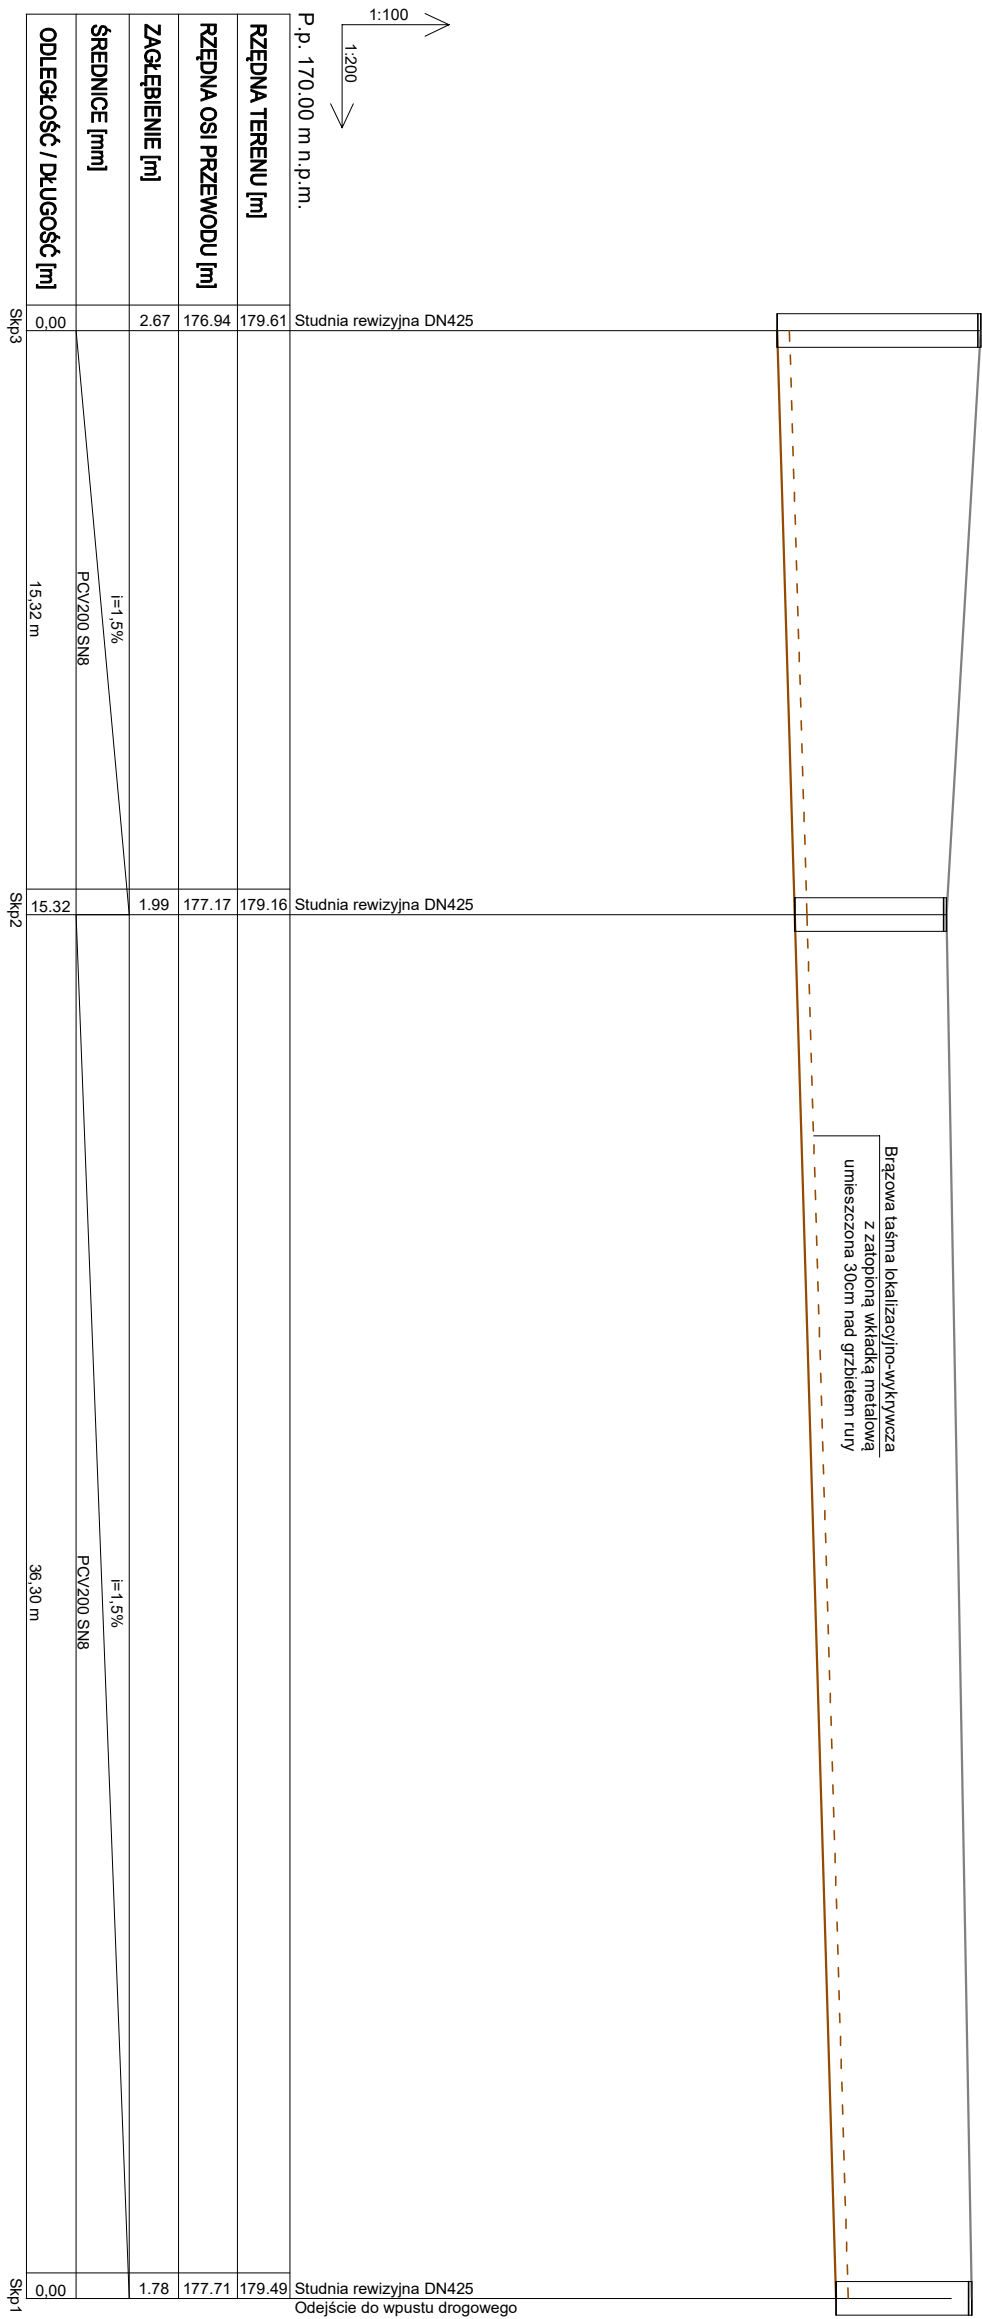

**LEGENDA**

Proj. przyłącze kanalizacji sanitarnej  
Taśma lokalizacyjna

<b>STUDIO</b>	<b>STUDIO ARCHITEKTURY Piotr Cwikło</b>	<b>PROFIL PRZYŁĄCA KANAŁIZACJI SANITARNEJ</b>	<b>Stan:</b> - <b>S12</b>	<b>Rozmiar:</b> SANITARNIA
<b>Oznaki:</b>		<b>Data:</b>		
ROZBUDOWA Z PRZEBUDOWĄ BUDYNKU STRAŻNICY JEDnostki RATOwNICZO – GAsINIECZE, Nr 1 KOMENDY POWATOWEJ PAŃSTWOWEJ STRAŻY POŻARNEJ W KĘDZIERZYNIE – KOZŁU		20.10.2023r.		
<b>Inwestor:</b> Komenda Powiatowej Państwowej Straży Pożarnej w Kędzierzynie – Kozłu 47 - 200 Kędzierzyn - Koźle ul. Kaszewskiego 12				
<b>Adres budowy:</b> Kędzierzyn - Koźle ul. Moszna 33, nr działki ewidencyjnej: 83 k.m. 2 jednostka ewidencyjna: 16030_1 Kędzierzyn - Koźle, odpół ewidencyjny: 0044 Aoddy				
<b>Projektant:</b> mgr inż. Oskar Wołyni		<b>Podpis:</b>		
PL/1066/PWO/5/14				