


UWAGA
RYSUNKI ORAZ CZĘŚĆ OPISOWA SĄ CZĘŚCIAMI PROJEKTU
WZAJEMNIE UZUPEŁNIAJĄCYMI SIĘ
INFORMACJE ZAWARTE NA RYSUNKACH, A NIE UJĘTE W
CZĘŚCI OPISOWEJ LUB NIE POKAZANE NA RYSUNKACH A
UJĘTE W CZĘŚCI OPISOWEJ NALEŻY TRAKTOWAĆ JAKBY
BYŁY ZAWARTE W OBU.

Działka nr 83

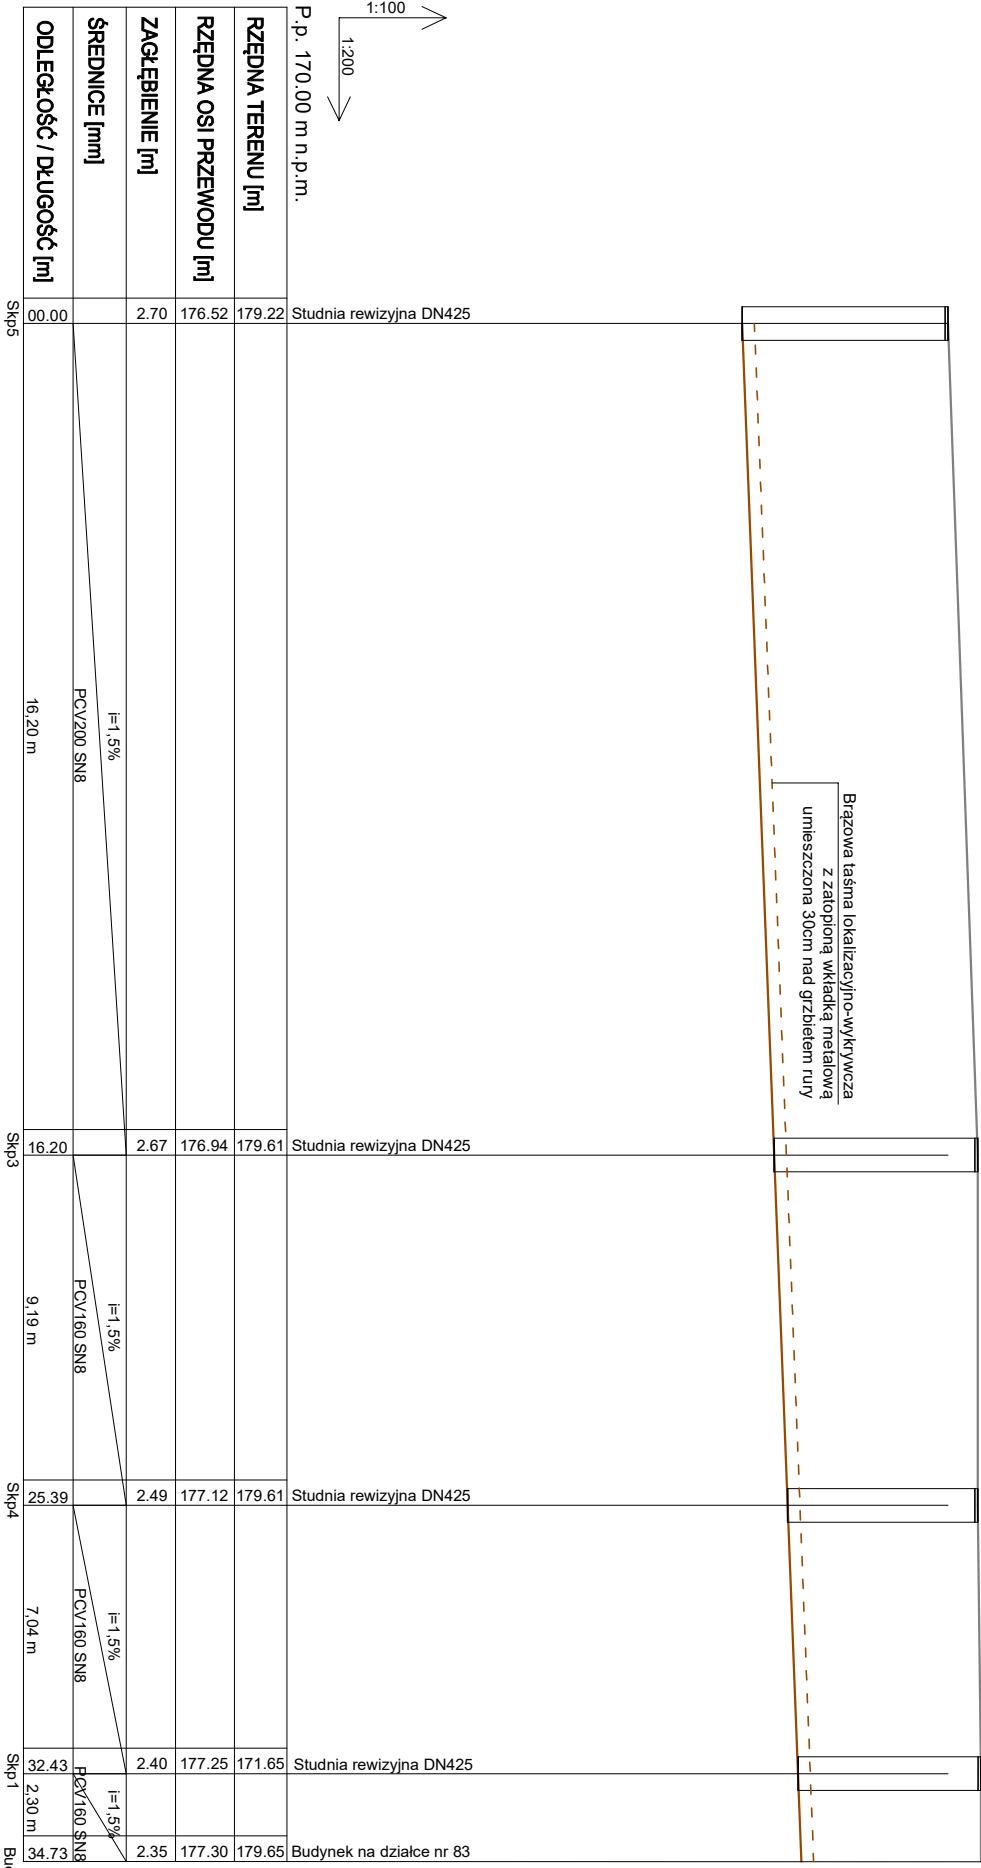

LEGENDA

Proj. przyłącze kanalizacji sanitarnej

Taśma lokalizacyjna

<div><div>STUDIO ARCHITEKTURY</div><div>PROFIL PRZYŁĄCZA KANALIZACJI SANITARNEJ</div></div>	STUDIO ARCHITEKTURY Piotr Ćwikło		SANITARNA	
	ul. Żółkiewska 1A, Rybnik 43, nr 77-60-203 (tem. 044.23.46), e-mail: biuro@studioarkitekty.com		Zakres: -	
Ogólnie:	ROZBUDOWA Z PRZEBUDOWĄ BUDYNKU STRAŻNICZY JEDNOSTKI RĄTOWNICZO – GAŚNICZEJ nr. 1		Data: 20.10.2023r.	
Komendy Powiatowej Państwowej Straży Pożarnej w Kędzierzynie – Koźlu	Inwestor:		Komenda Powiatowa Państwowej Straży Pożarnej w Kędzierzynie – Koźlu	
47 - 200 Kędzierzyn – Koźle ul. Kraszewskiego 12	Adres budowy:		Kędzierzyn – Koźle ul. Mostowa 33, nr działki ewidencyjnej: 83 k.m. 2	
Jednostka ewidencyjna: 160301.1 Kędzierzyn – Koźle, obręb ewidencyjny: 0044 Azoty	Projektant:		mgr inż. Oskar Wołyń	
Projektant:	mgr inż. Oskar Wołyń		OP.11068.PW.OS.14	
Projektant:	mgr inż. Alfred Matuszek		3.18/68	
