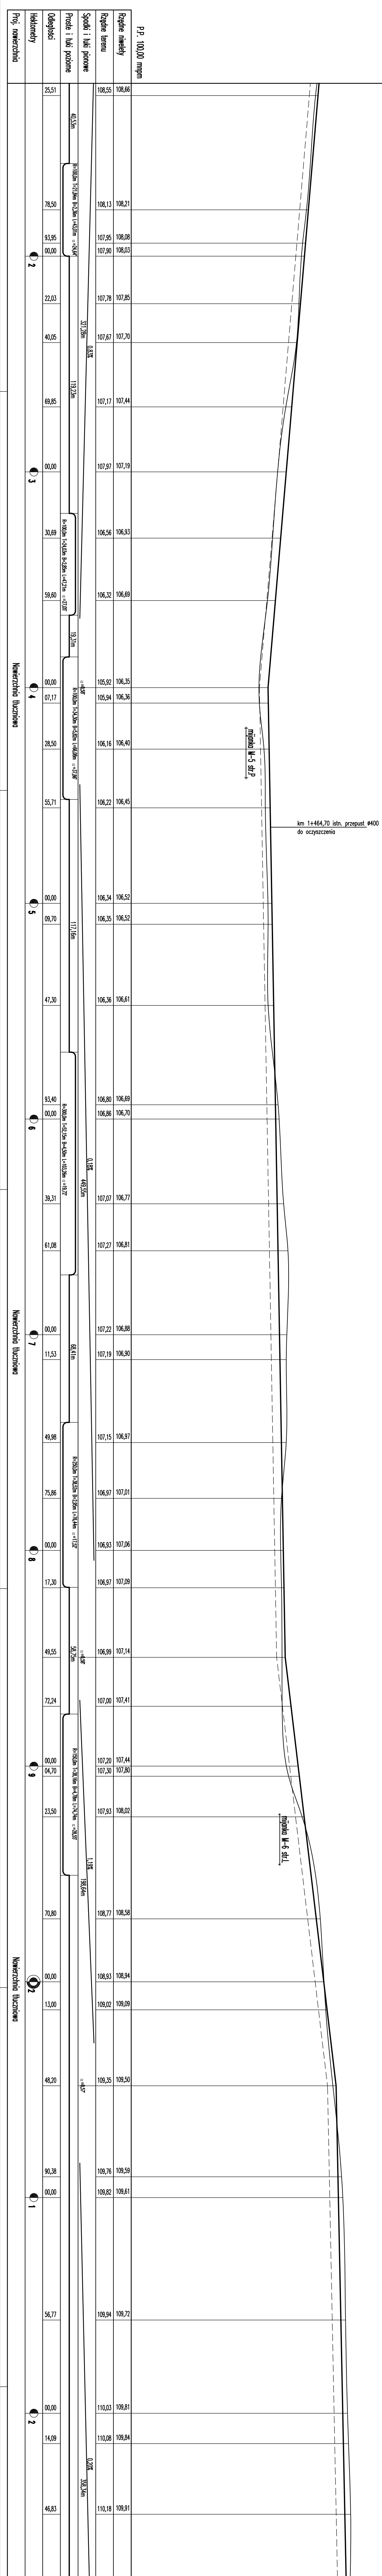


PRZEKRÓJ PODŁUŻNY
skala 1:100/1000

proj. mieldo
isthmieci lareu/drogi
proj. dno boyto

[illegible]