


WYDZIAŁ ŚRODOWISKA  
 URZĄD MIASTA OLSZTYNA  
 Niniejszy zał. nr ..... 40 ..... stanowi integralną  
 część ugodnienia / postanowienia / decyzji  
 Nr ..... 30.031.40.1011.19  
 z dnia ..... 14.02.2019

GŁÓWNY SPECJALISTA  
 Aleksandra Gosiewska

Wg. odrębnego  
 opracowania (Acer  
 platanoides)

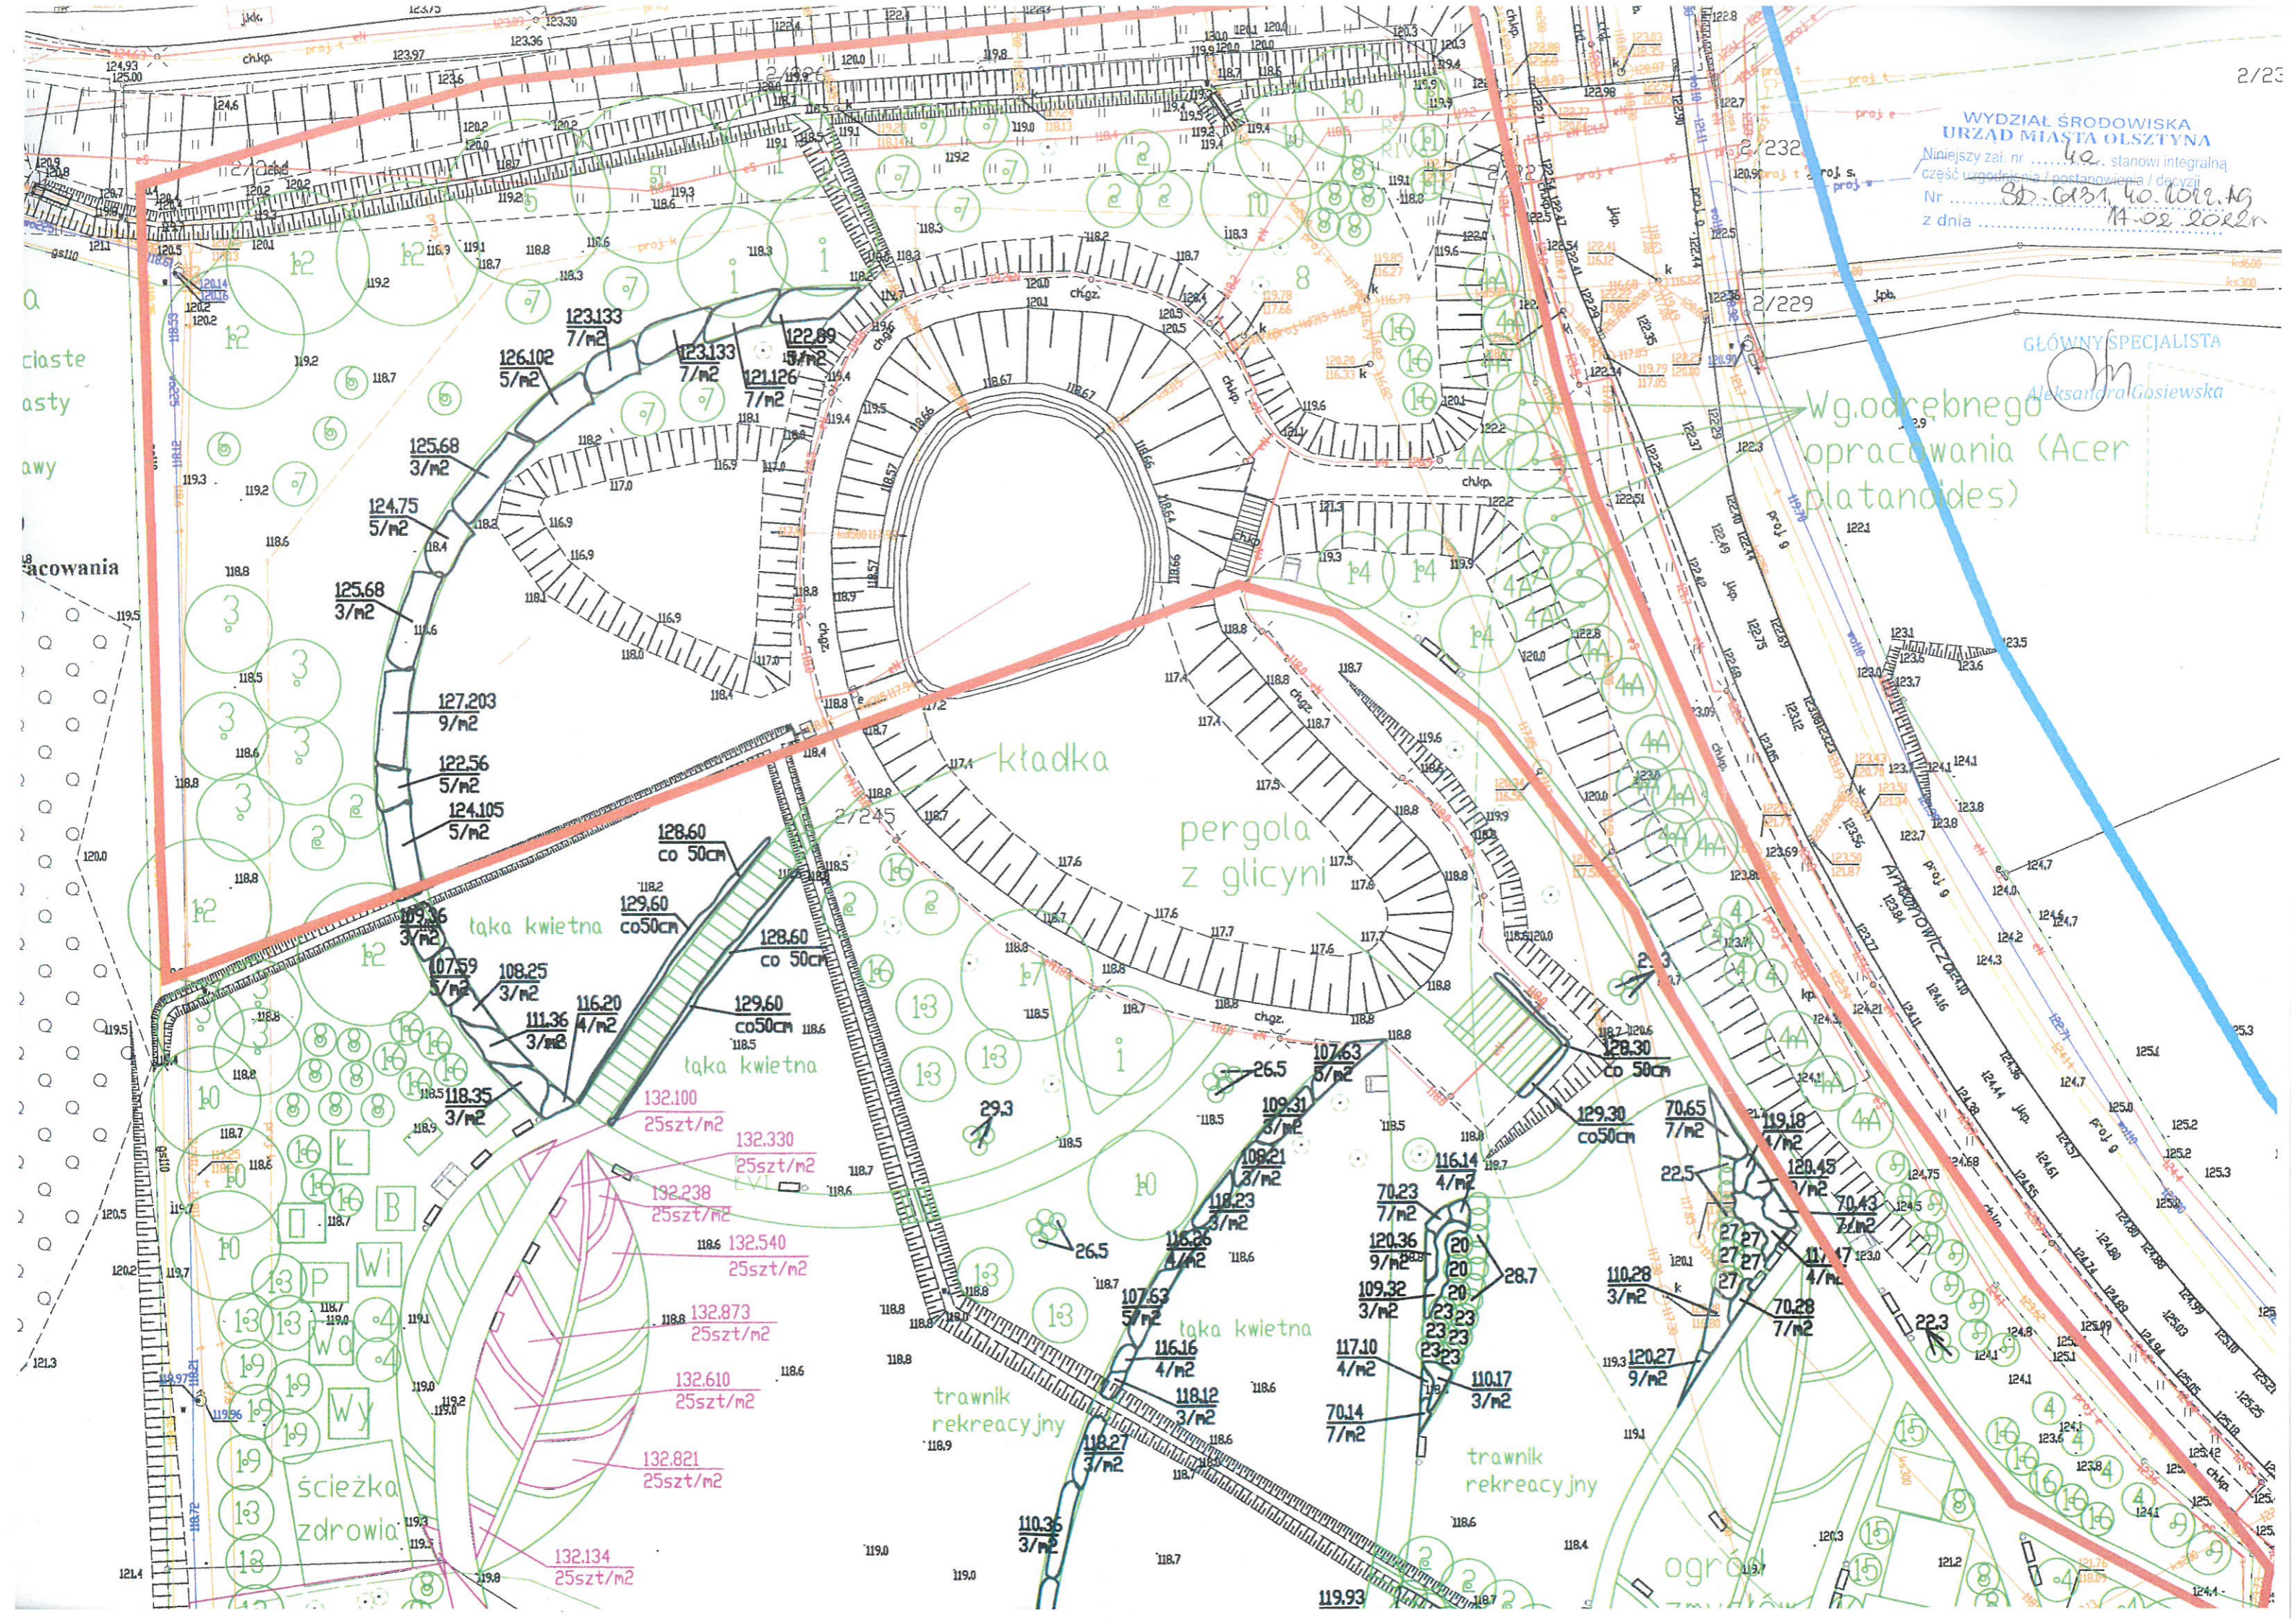

ciaste  
 asty  
 awy

acowania

kładka  
 pergola  
 z glicyni

tąka kwietna  
 128.60  
 co 50cm  
 129.60  
 co 50cm  
 128.60  
 co 50cm  
 129.60  
 co 50cm

ścieżka  
 zdrowia  
 132.100  
 25szt/m2  
 132.330  
 25szt/m2  
 132.238  
 25szt/m2  
 132.540  
 25szt/m2  
 132.873  
 25szt/m2  
 132.610  
 25szt/m2  
 132.821  
 25szt/m2  
 132.134  
 25szt/m2

trawnik  
 rekreacyjny

trawnik  
 rekreacyjny

ogród