



PORT SZCZECIN-ŚWINOUJŚCIE







# Wstępne warianty modernizacji Odry do wymogów klasy żeglowności Va - Odra graniczna

II Samorządowe konsultacje projektu "Program rozwoju Odrzańskiej Drogi Wodnej"  
Nowe szanse i wyzwania dla samorządów terytorialnych

Zarząd Morskich Portów Szczecin i Świnoujście S.A.  
Biuro ds. Odrzańskiej Drogi Wodnej  
ul. Bytomska 7, 70-603 Szczecin  
www.port.szczecin.pl  
odw@port.szczecin.pl

Szczecin, 5 kwietnia 2018

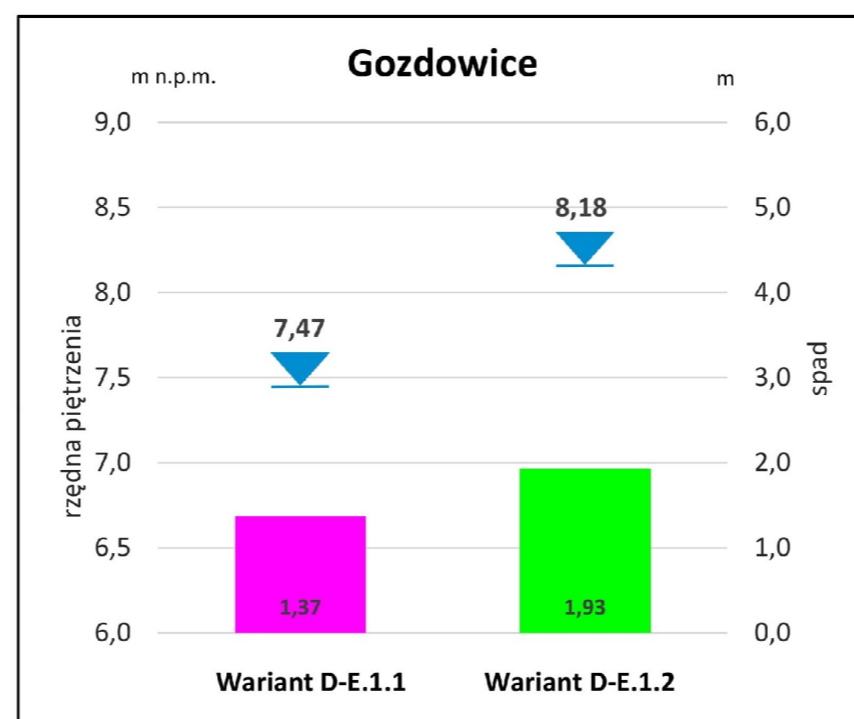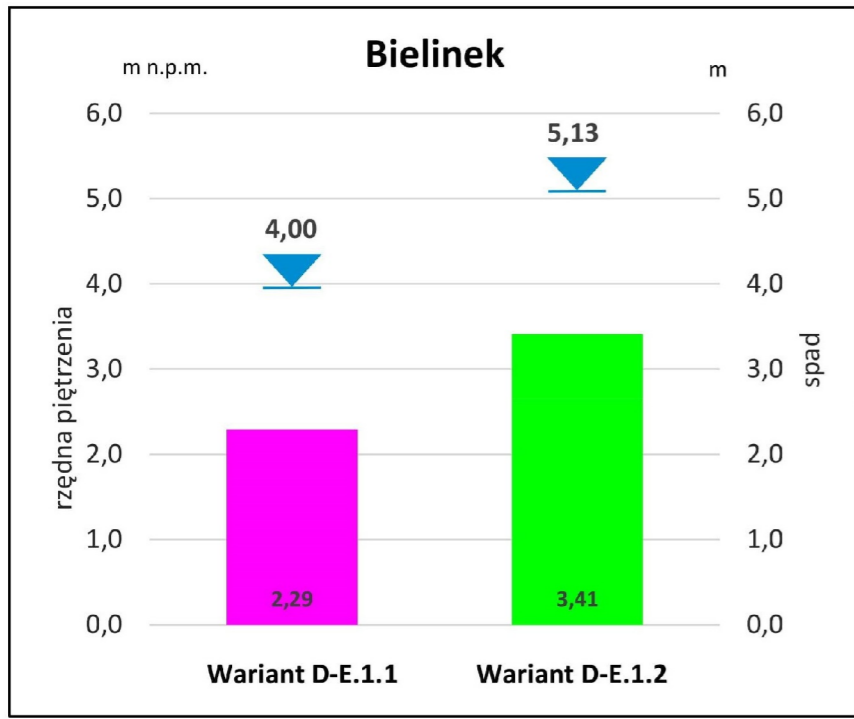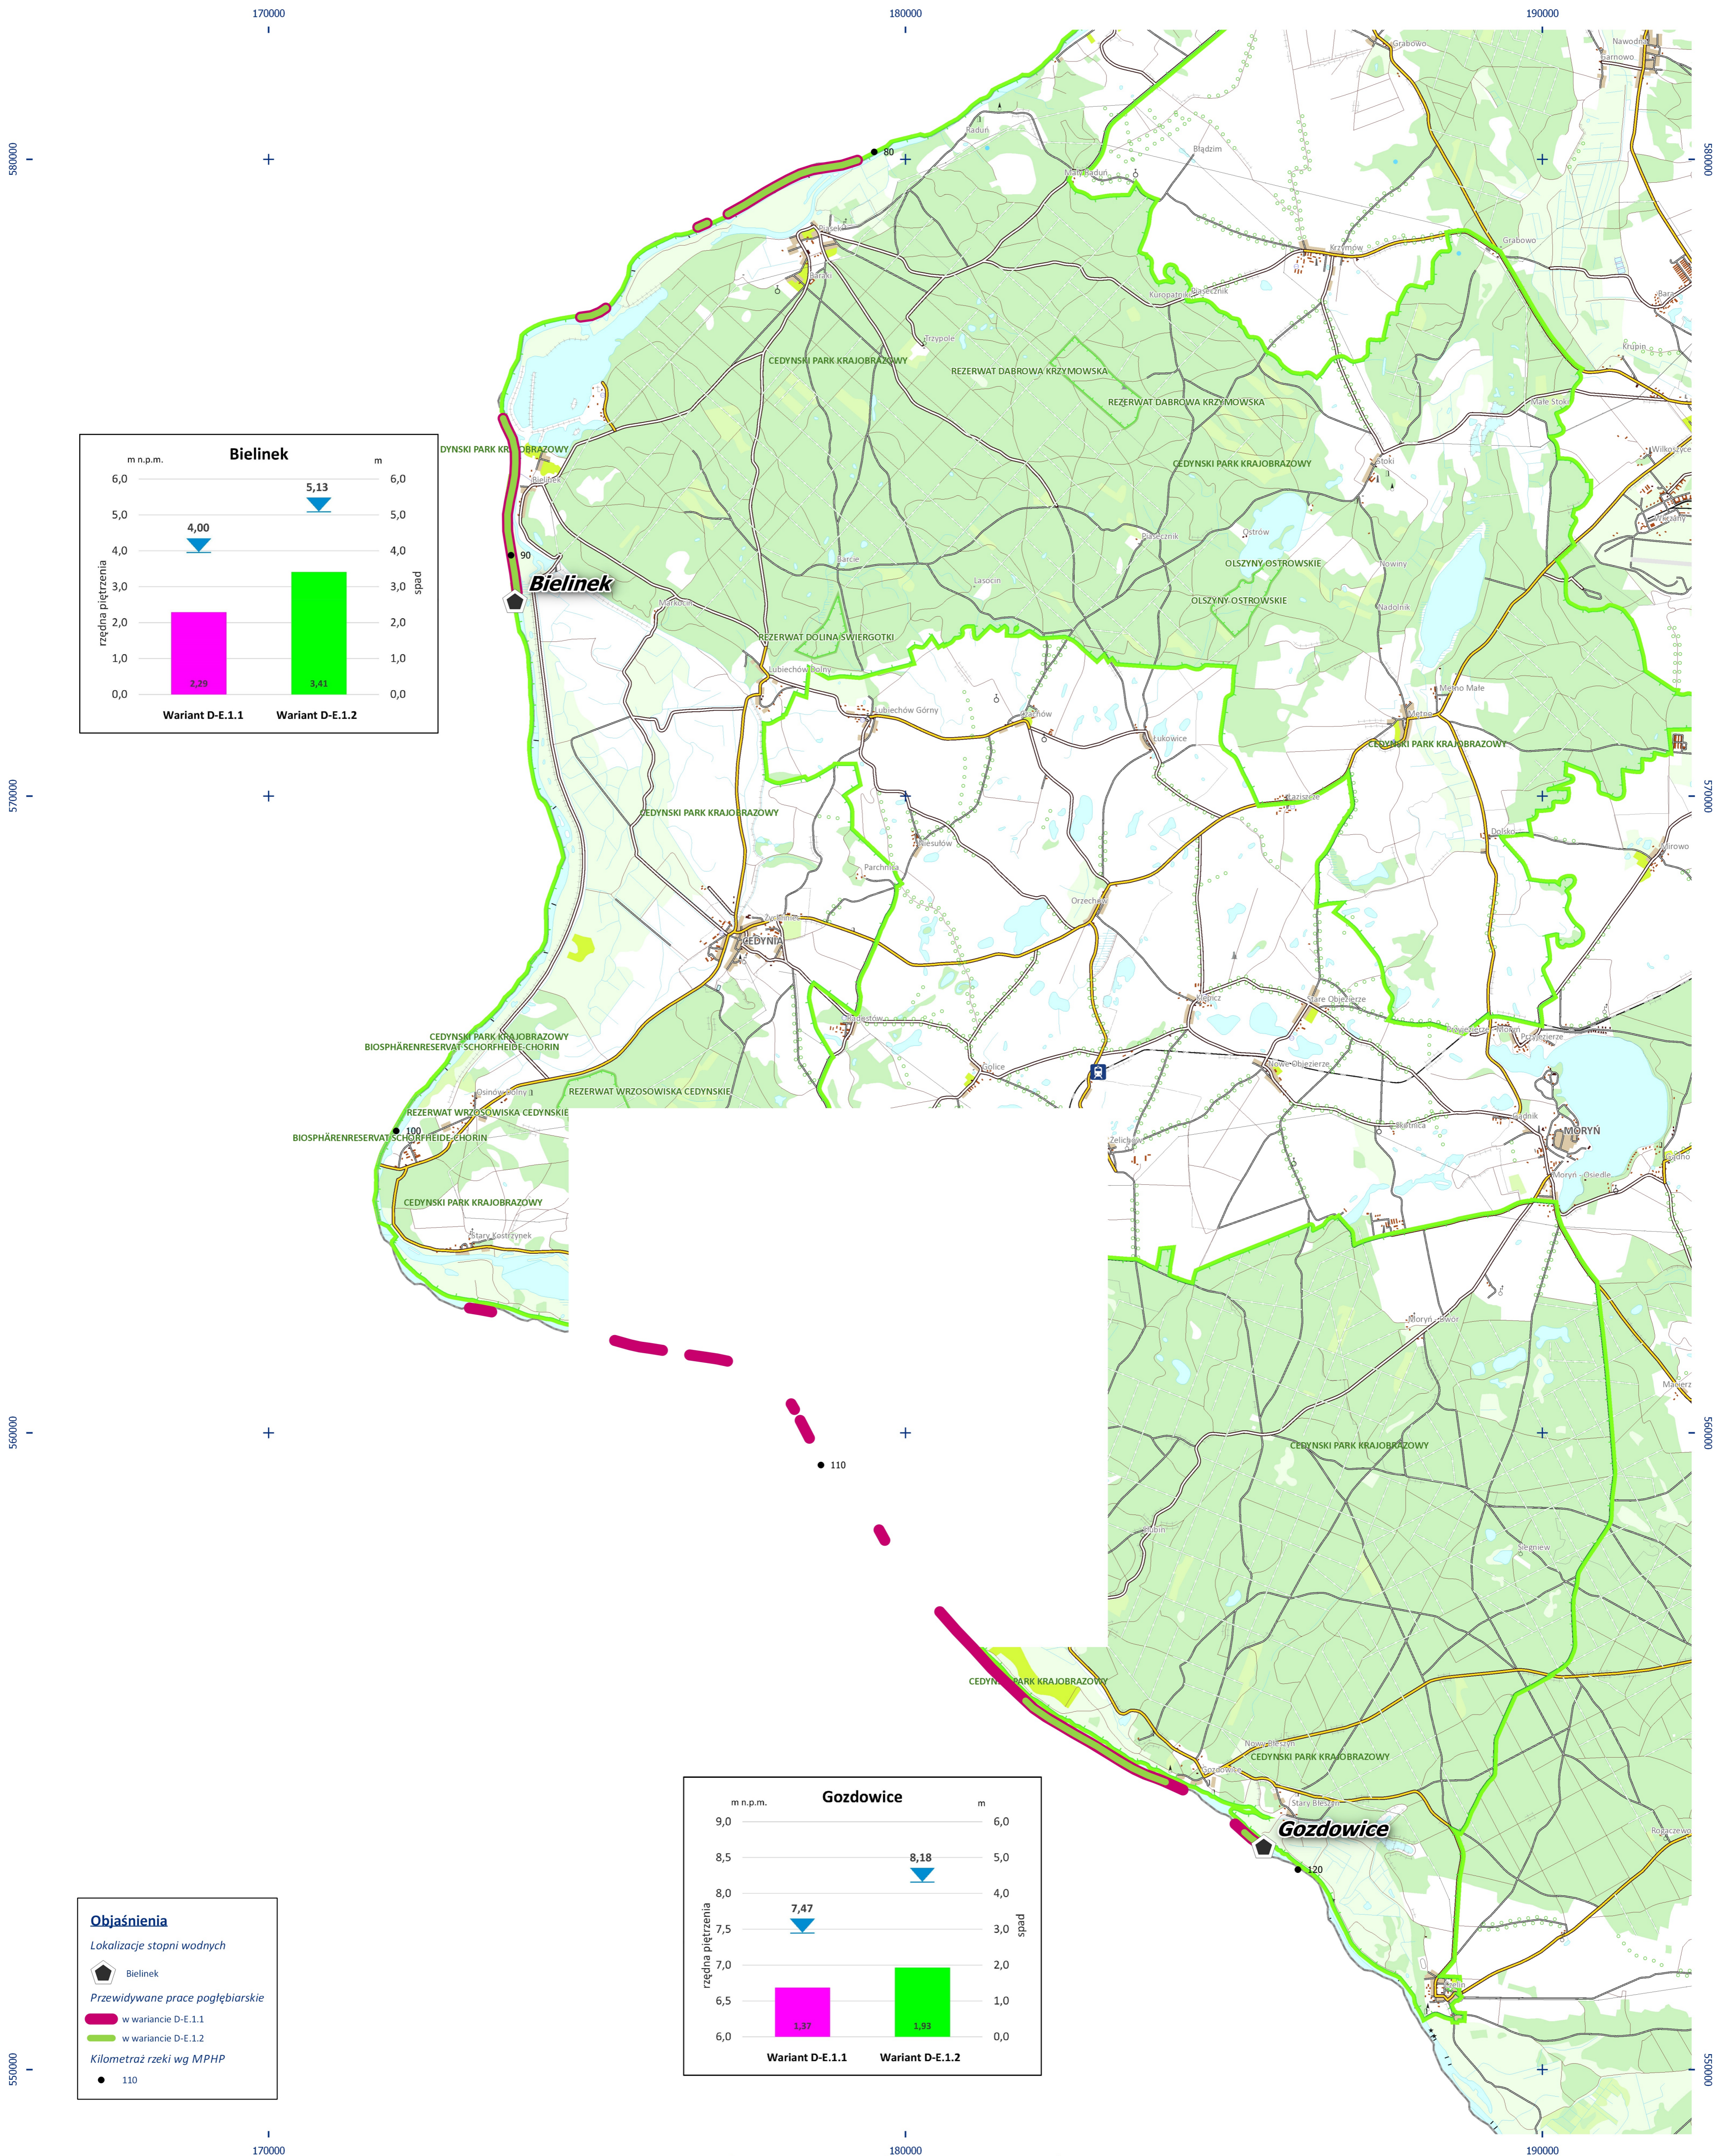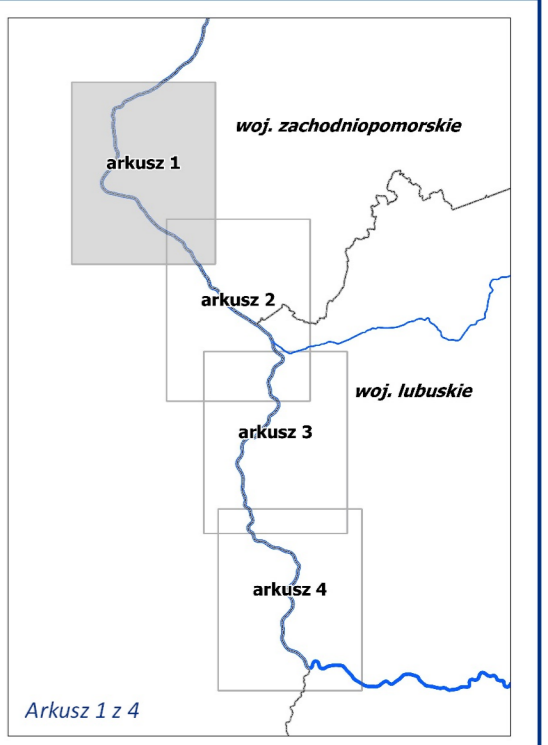

**Objaśnienia**

Lokalizacje stopni wodnych

- Bielinek

Przewidywane prace pogłębiarskie

- w wariantcie D-E.1.1
- w wariantcie D-E.1.2

Kilometraż rzeki wg MPHP

- 110