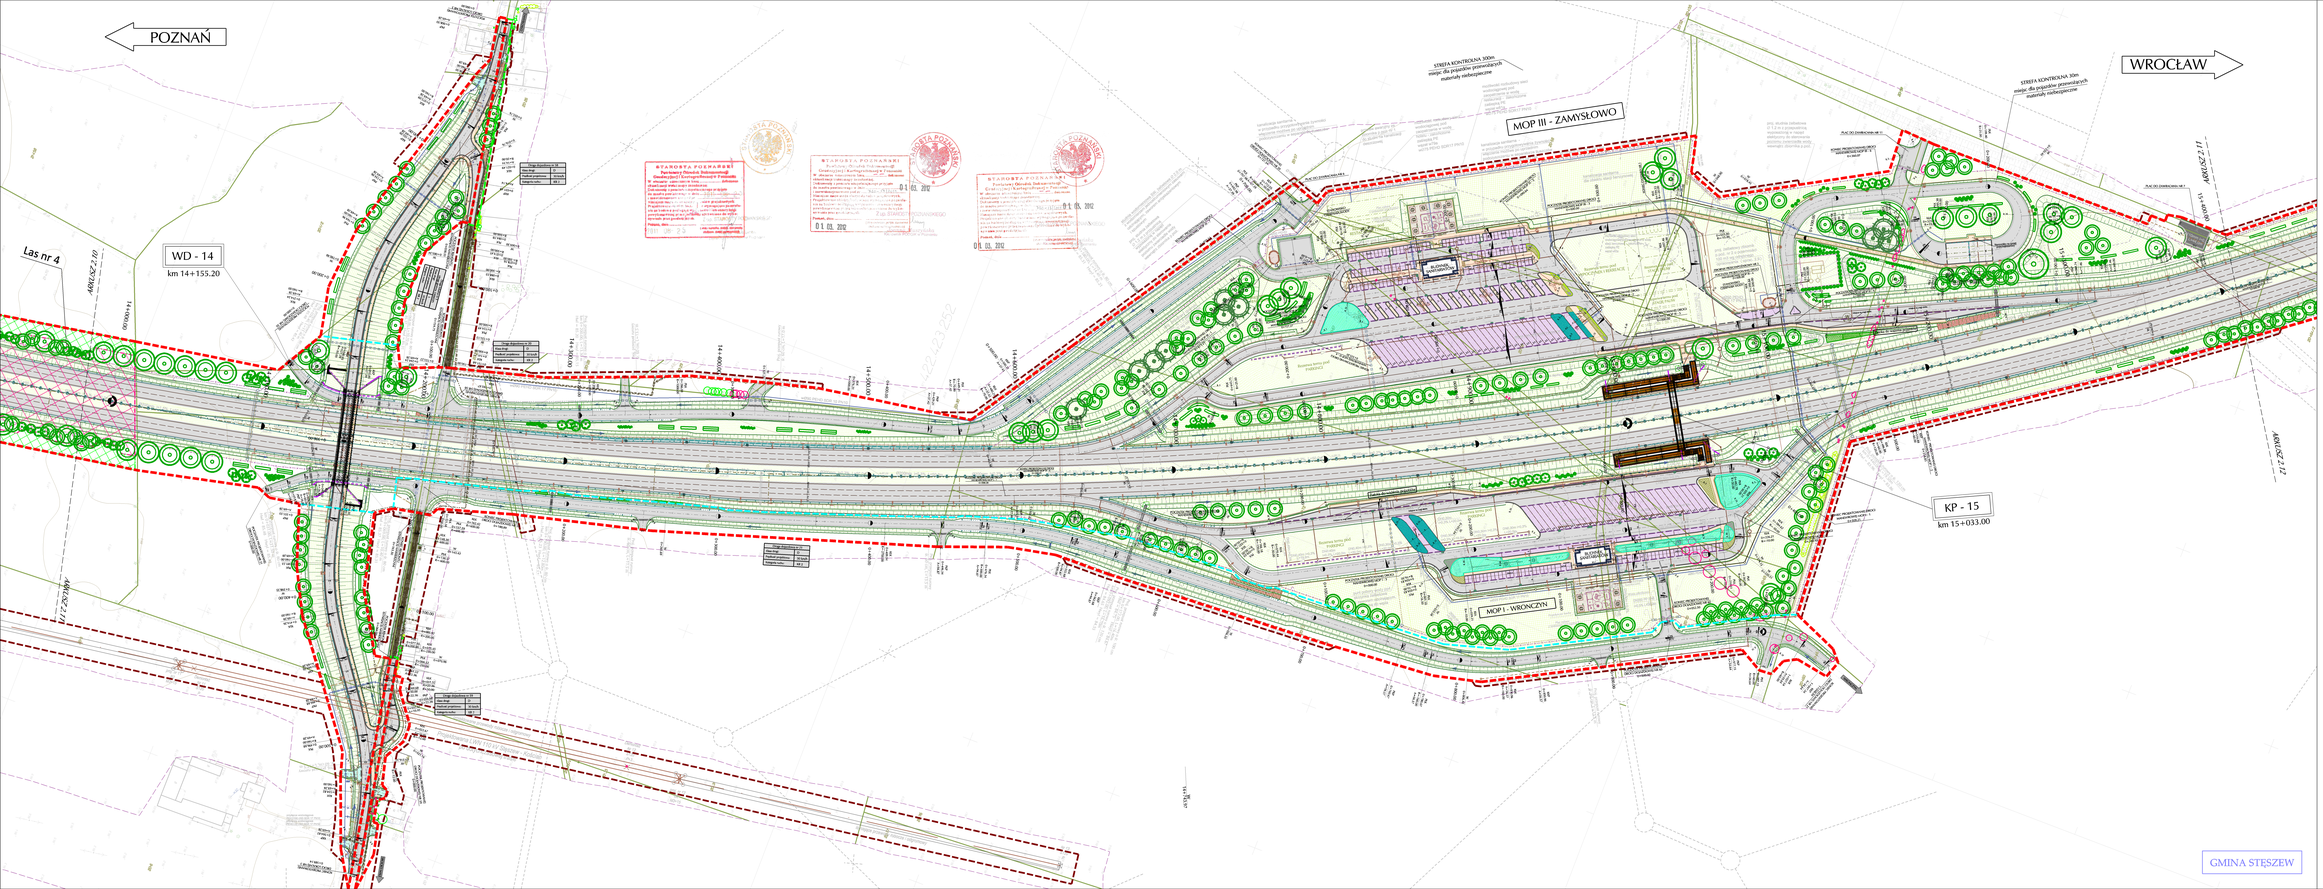

LEGENDA

Projektowane powierzchnie

- Elementy projektowane w ramach projektowanych rond
- Projektowana nawierzchnia bitumiczna
- Projektowana nawierzchnia jezdni M o dodatku barwiącym
- Projektowana nawierzchnia betonowa
- Projektowana nawierzchnia z kostki betonowej grubości 8 cm
- Projektowana nawierzchnia z kostki brukowej betonowej grubości 6 cm, 8 cm, 10 cm
- Projektowana nawierzchnia z płyt betonowych typu "YORK"
- Projektowana nawierzchnia z kostki granitowej
- Projektowana nawierzchnia chodnika
- Projektowane pasy zieleni
- Projektowane obsiewanie humusem z dodatkiem mieszanki traw
- Projektowane wyspy i kwietniki

LEGENDA

Ogólne

- Linia rozgraniczająca teren inwestycji
- Granice działek ewidencyjnych
- Teren inwestycji do przekazania drogą decyzji o zezwoleniu na realizację inwestycji
- Teren inwestycji
- Teren inwestycji do przekazania tymczasowo - na okres trwania realizacji inwestycji, po jej realizacji zostanie przywrócony do użytkowania zgodnie z przeznaczeniem
- Granice powiatu i województwa
- Granice MIEJSCOWOŚCI
- Granice GMIN

LEGENDA

Zieleń inwestycyjna

Zieleń inwestycyjna

Zieleń inwestycyjna do wycinki

LEGENDA

Zieleń projektowana

LEGENDA

Zagospodarowanie MOP

- Zieleń niska, trawniki, obsiewy
- Zieleń niska 30 - 100cm
- Nasadzenia krzewów
- Zieleń wysoka 30 - 400cm
- Ogrodzenie
- Ogrodzenie ażurowe
