


Zakaznik nr 6.
3 FIŁTRO KORYTARZ


1

542 frontem

- DĄB SONOMA
- UCHWYT CZARNY
- ZAWIAS Z DOCIĄGIEM
- OBRZEŻE PVC

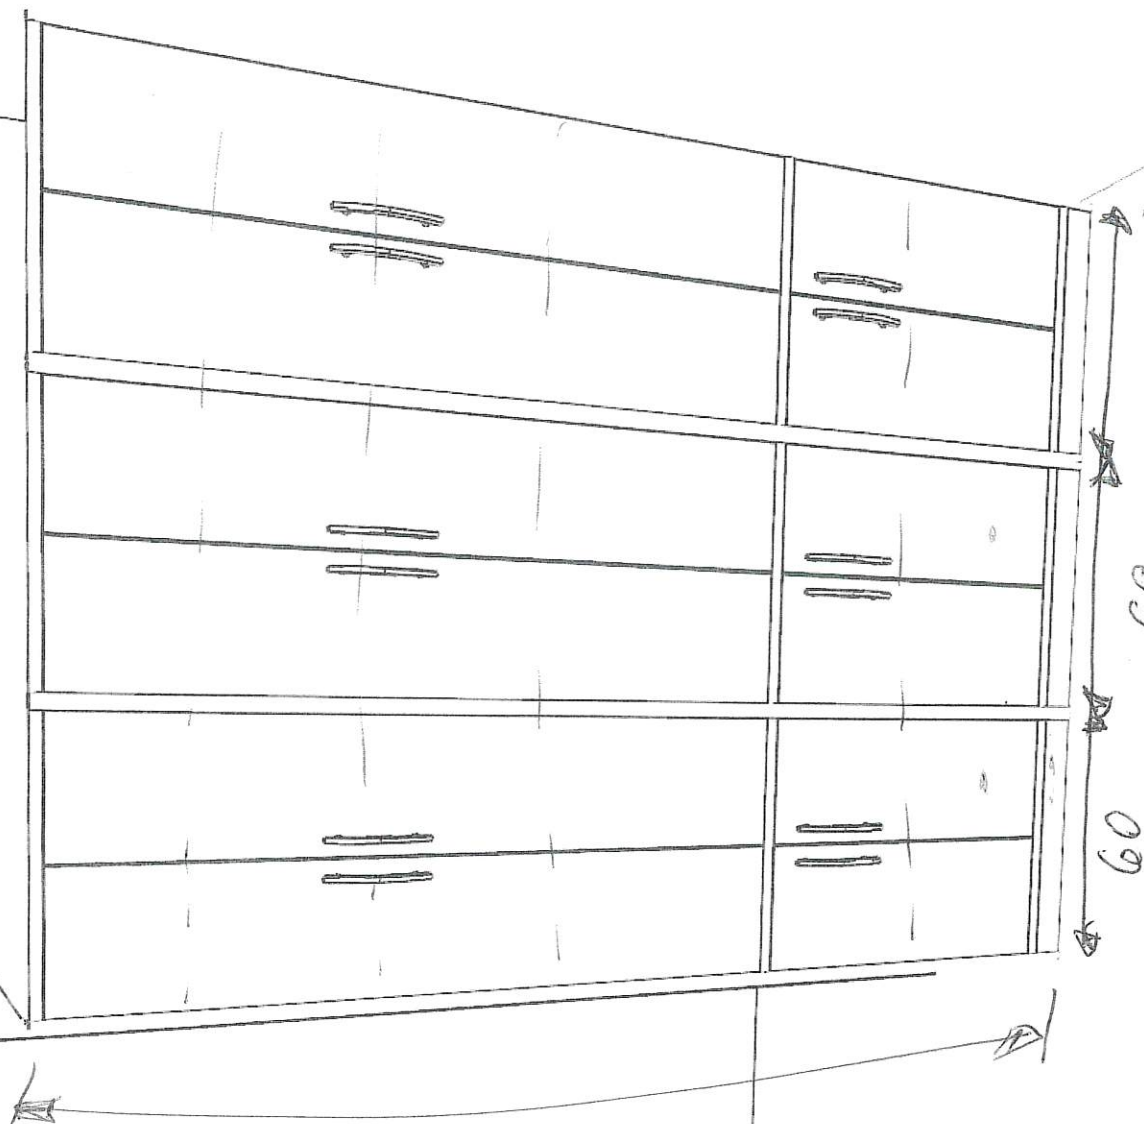


250cm

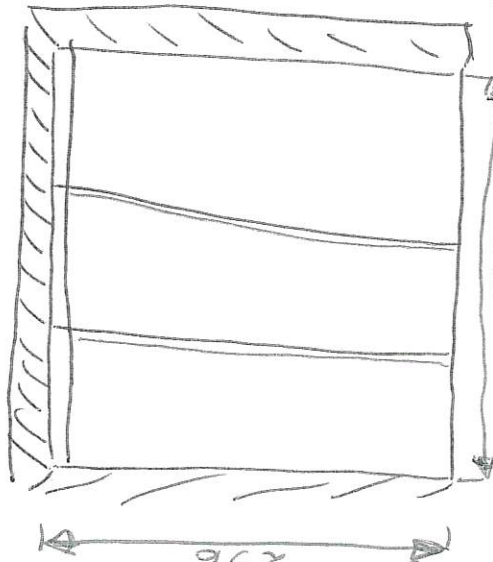

- DREWNI SUWANIE
- RAJCYKA ALUMINIUM
- FRONT DĄB SONOMA
- TOR GÓRNY I DOLNY

2 3 PIĘTRO KORYTARZ

- KOLOR - DĄB SŁABY
- UCHWYT CZARNY
- ZAWIAS Z POCIĄGIEM
- OBRZEŻE PVC 32
- PRAMADNICE ROZKOWE

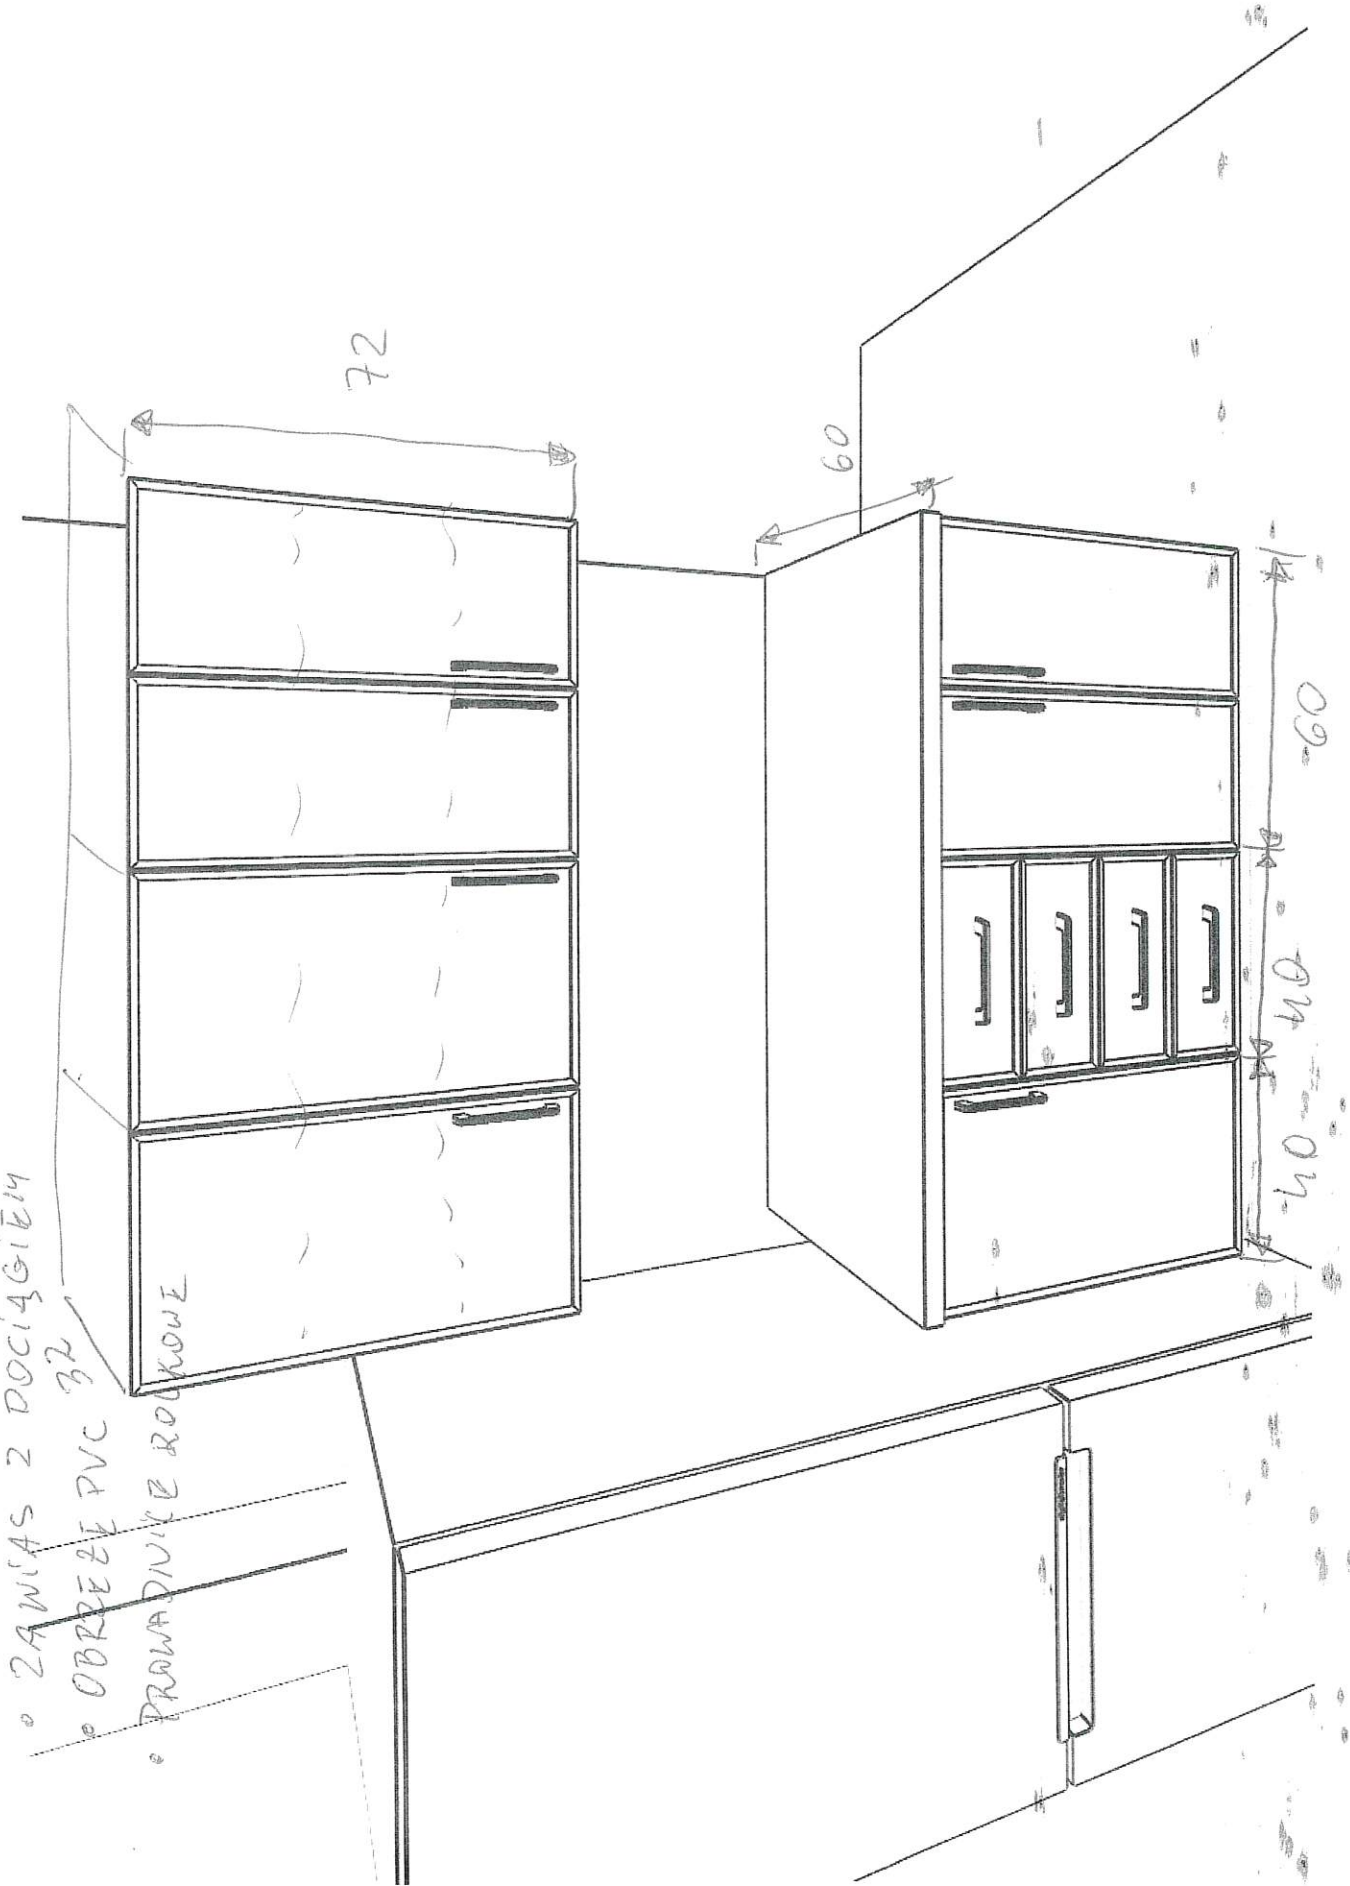

- KOLOR D. SONOMA

P. 107

- BLAT DOBRU BIONY


- ZAMEK CENTRALNY

- BLAT POGRU BIONY


- OBRZEZIE PVC OŚM. 2.0mm

- UCHWYTY CZARNY

(3)

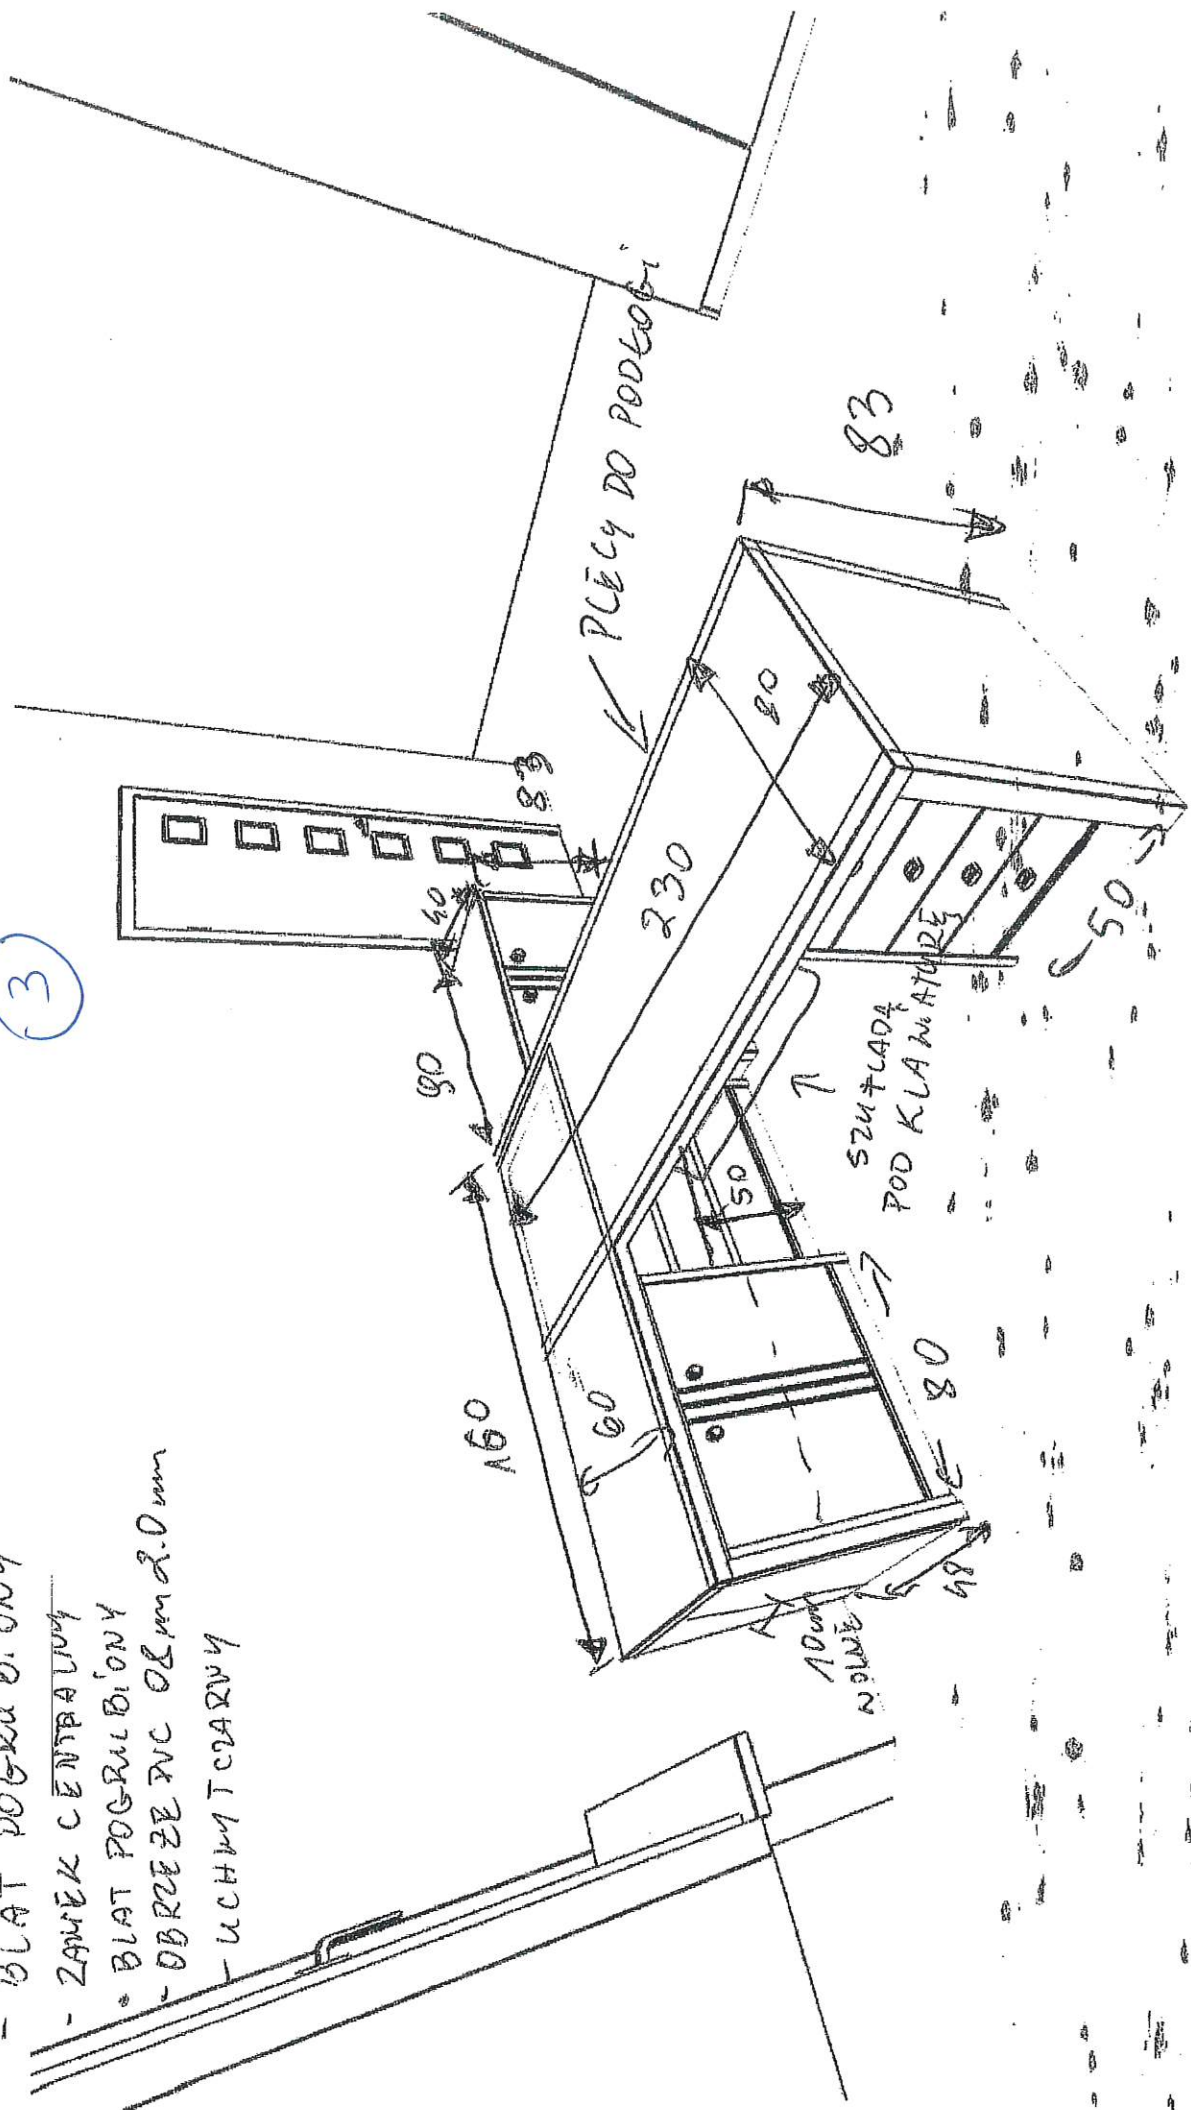


4

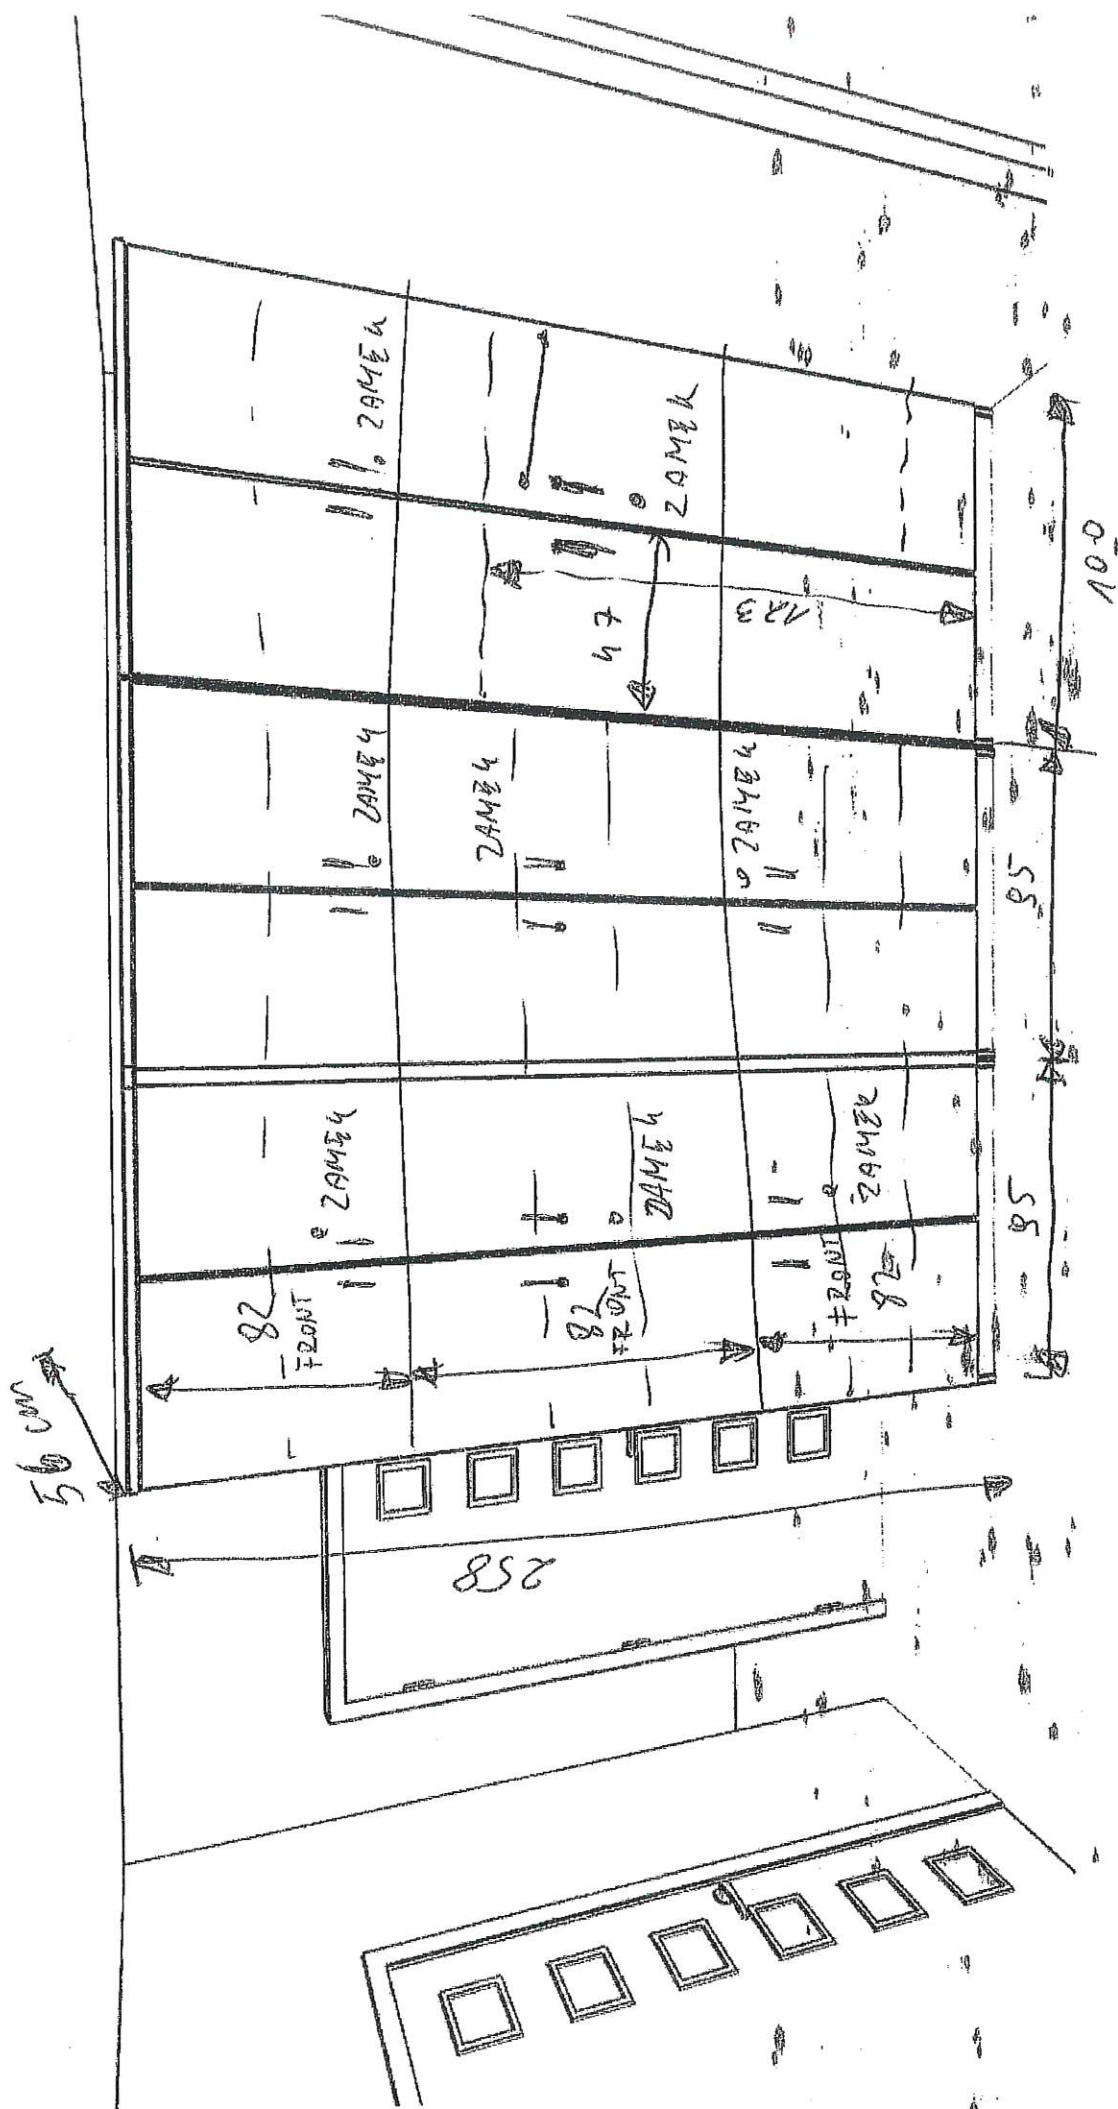

- KOLOR D. SOUVOMA
- ZANIAS Z DOCIAGIEM
- OKLEJKA PVC 0,8m x 2,0m


Blat

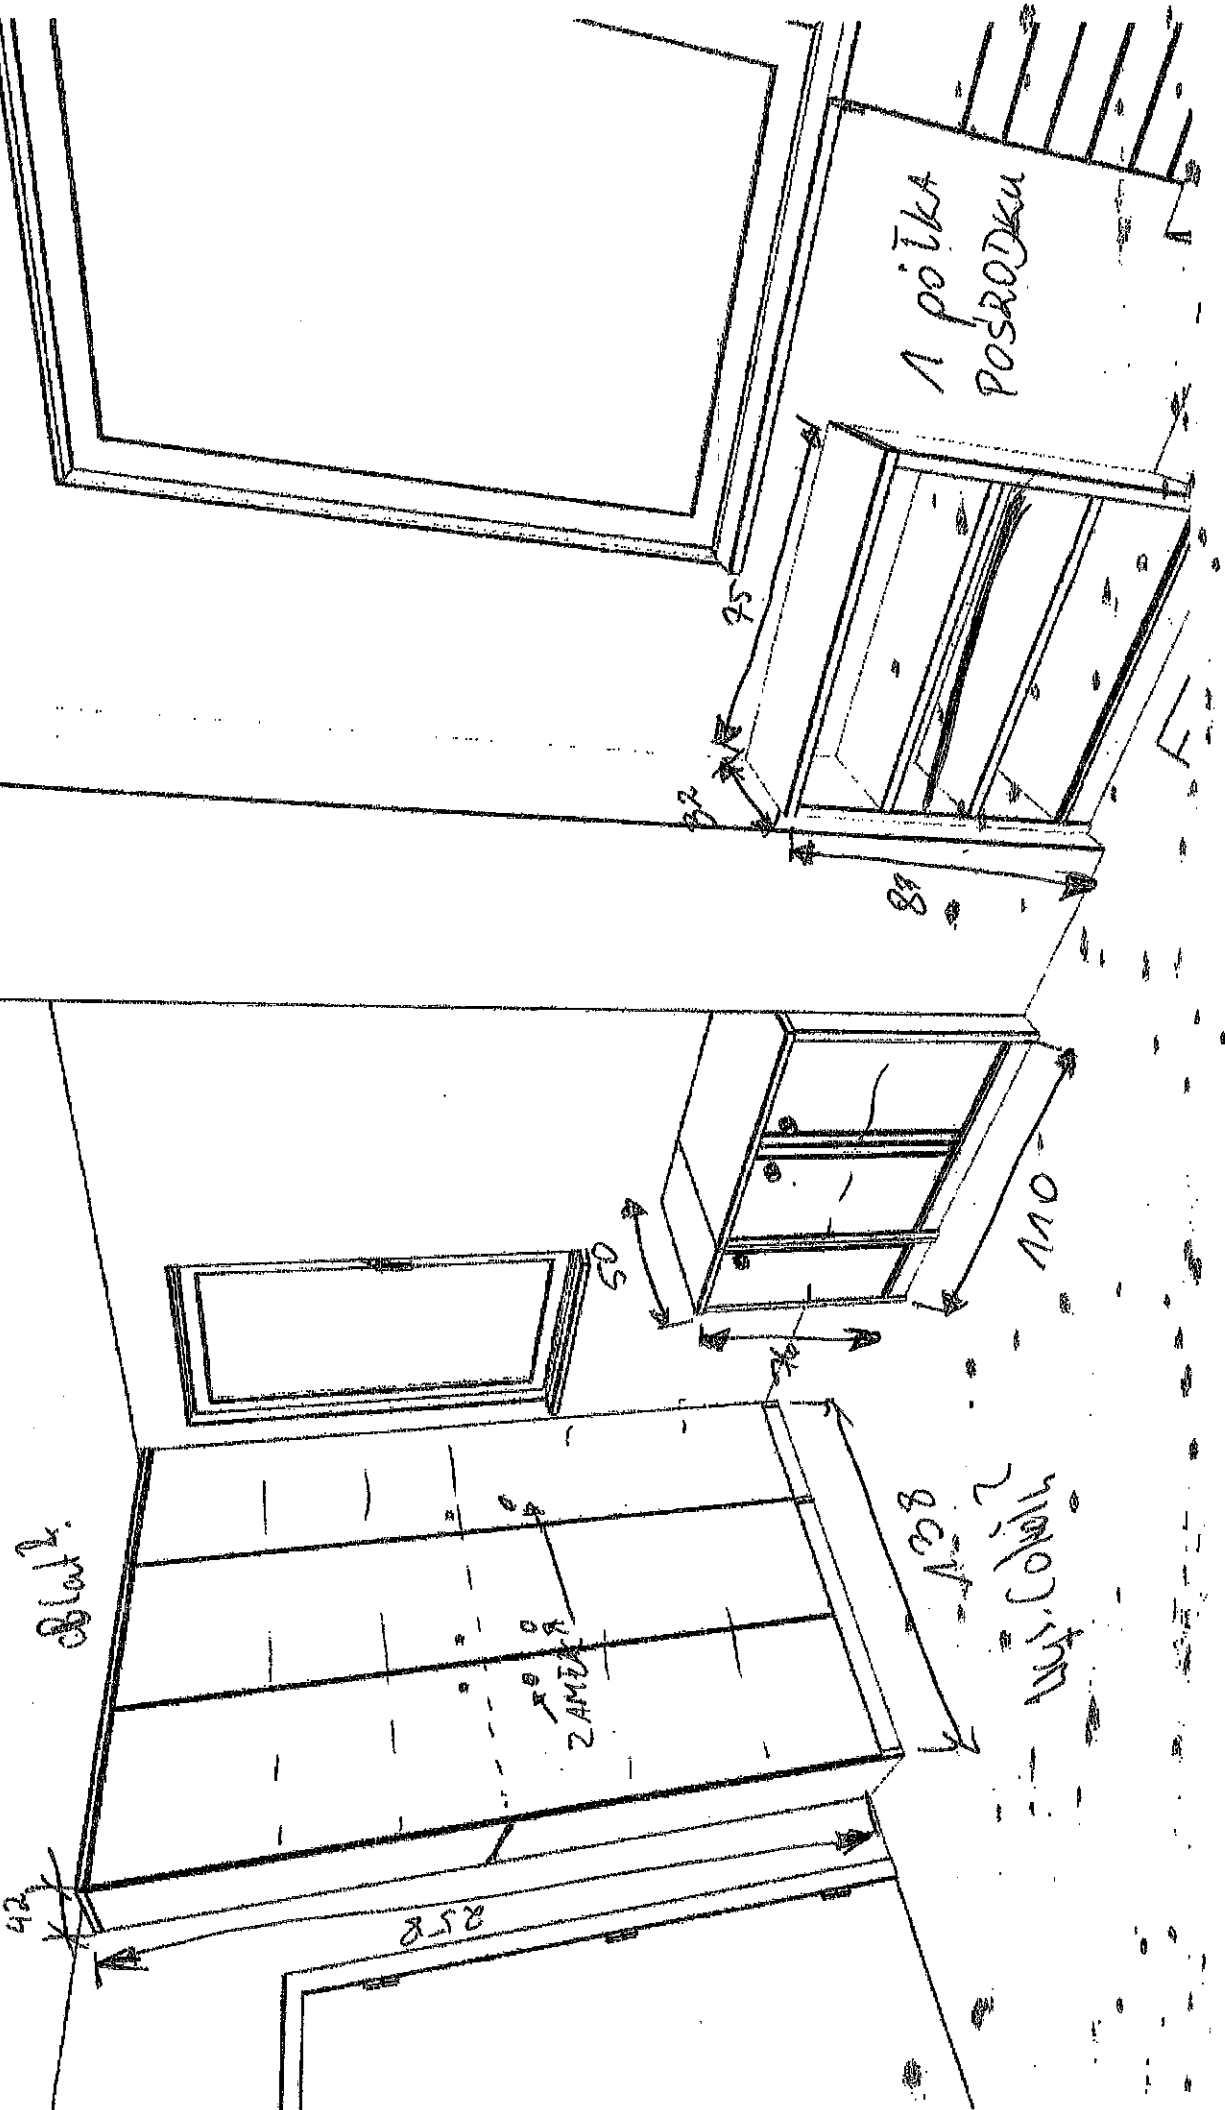

(5)
7.10.7

P. 312 • KOLOR D. ARTISAN
• OBRZEŻE PVC Ø8. 20
• ZAMIASZ DOCIĄGIEM

6

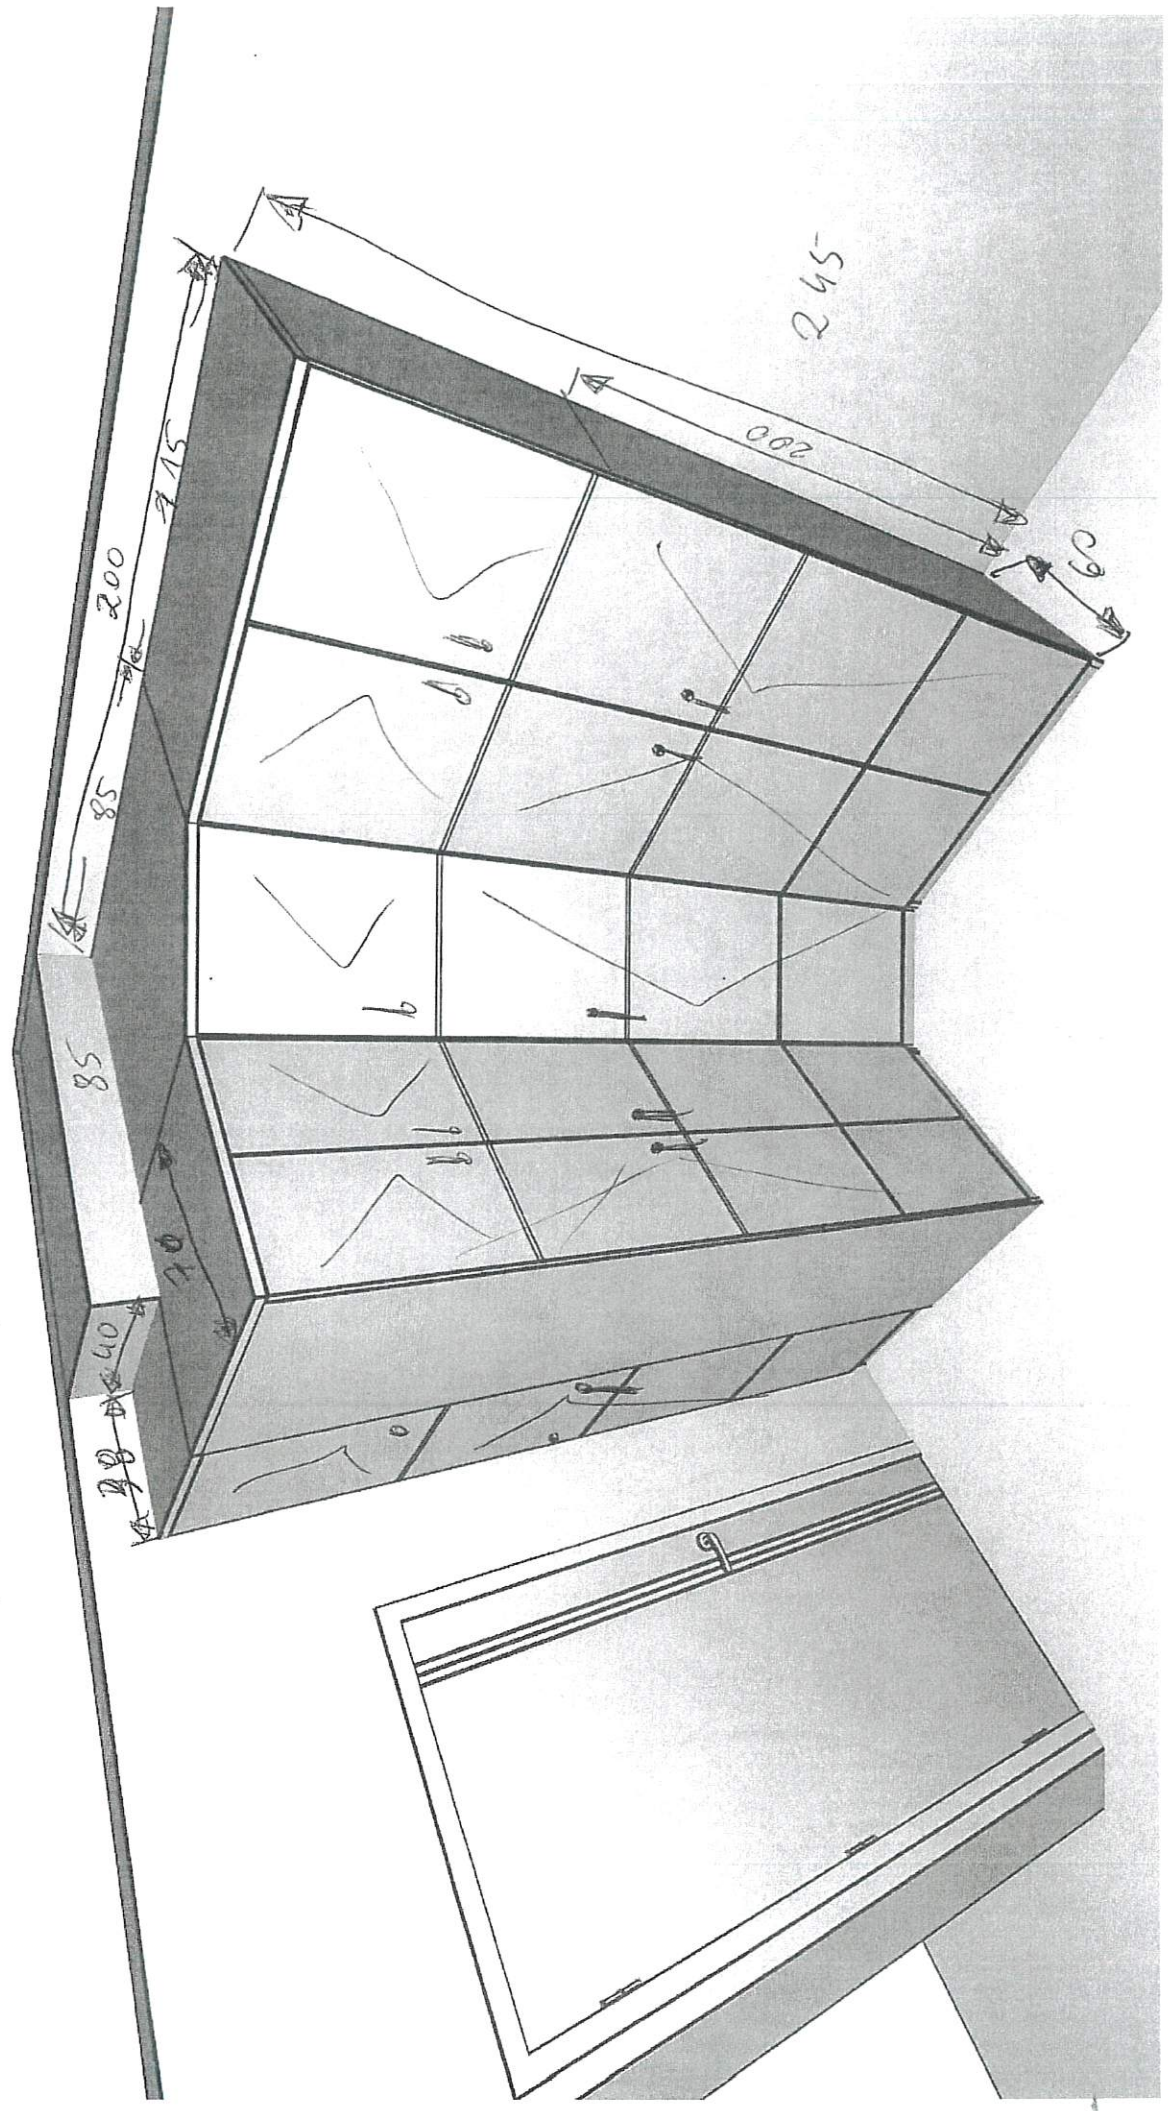

(7)


P. 502 • DĄB SONOMA

• ZAWIAS Z DOCIĄGIEM

• NÓŻKA CZARNA

• OBRTŁIWE PVC Ø 20 mm

• SZKŁO MLECZNE RAMKA CZARNA

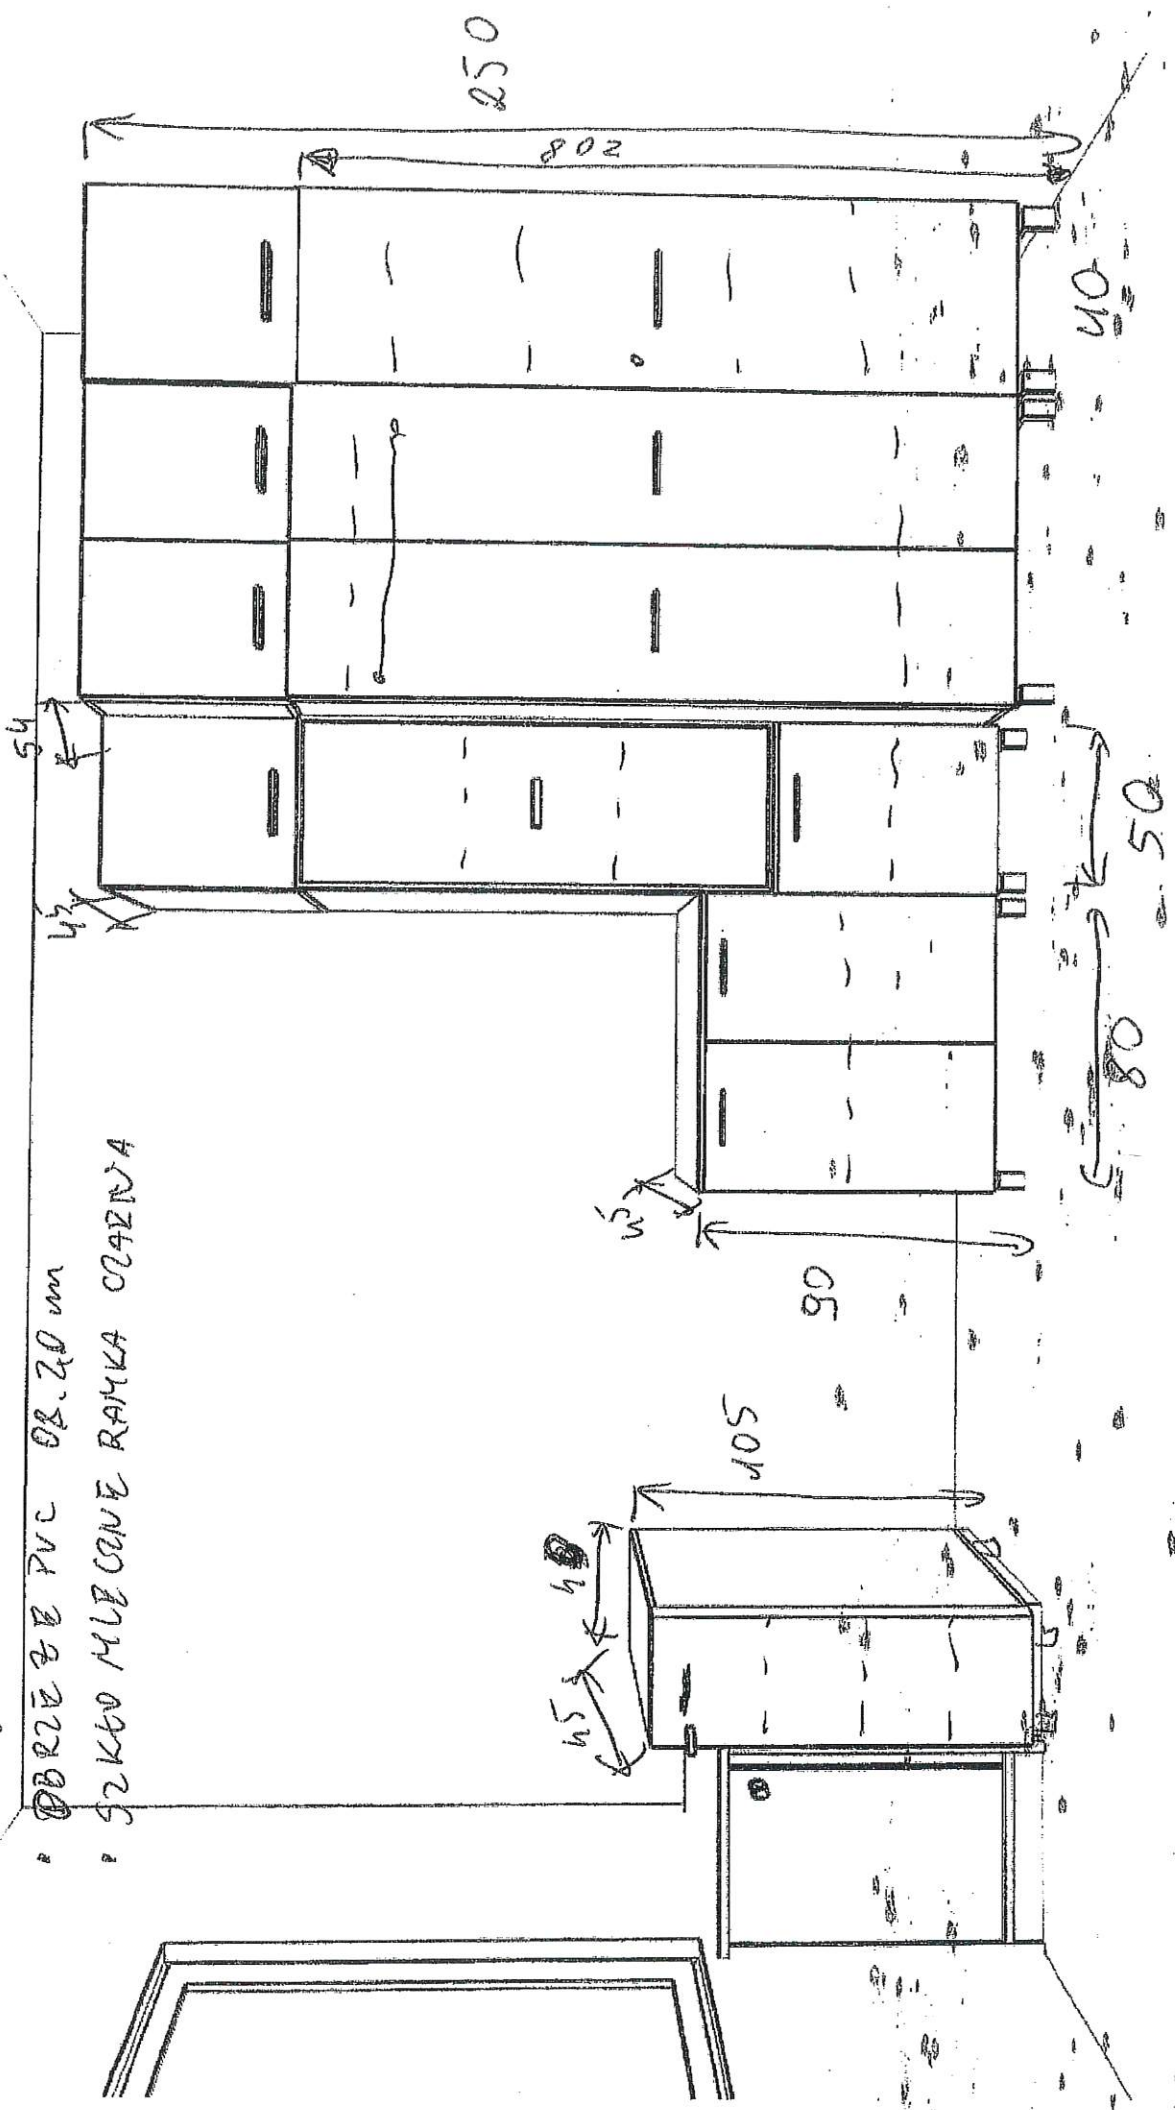

DAŁB SONOMA

F. 502

8

BLAT FOGUMBIOWY

ZAWIAS 2 POCZASILEM

PROWADNICE FOLKOWE

W ZAMEK CENTRALNY

PLATE

ZACZYNA

200


40 CM

30 POKRY

ZAMEK CENTRALNY

45

50

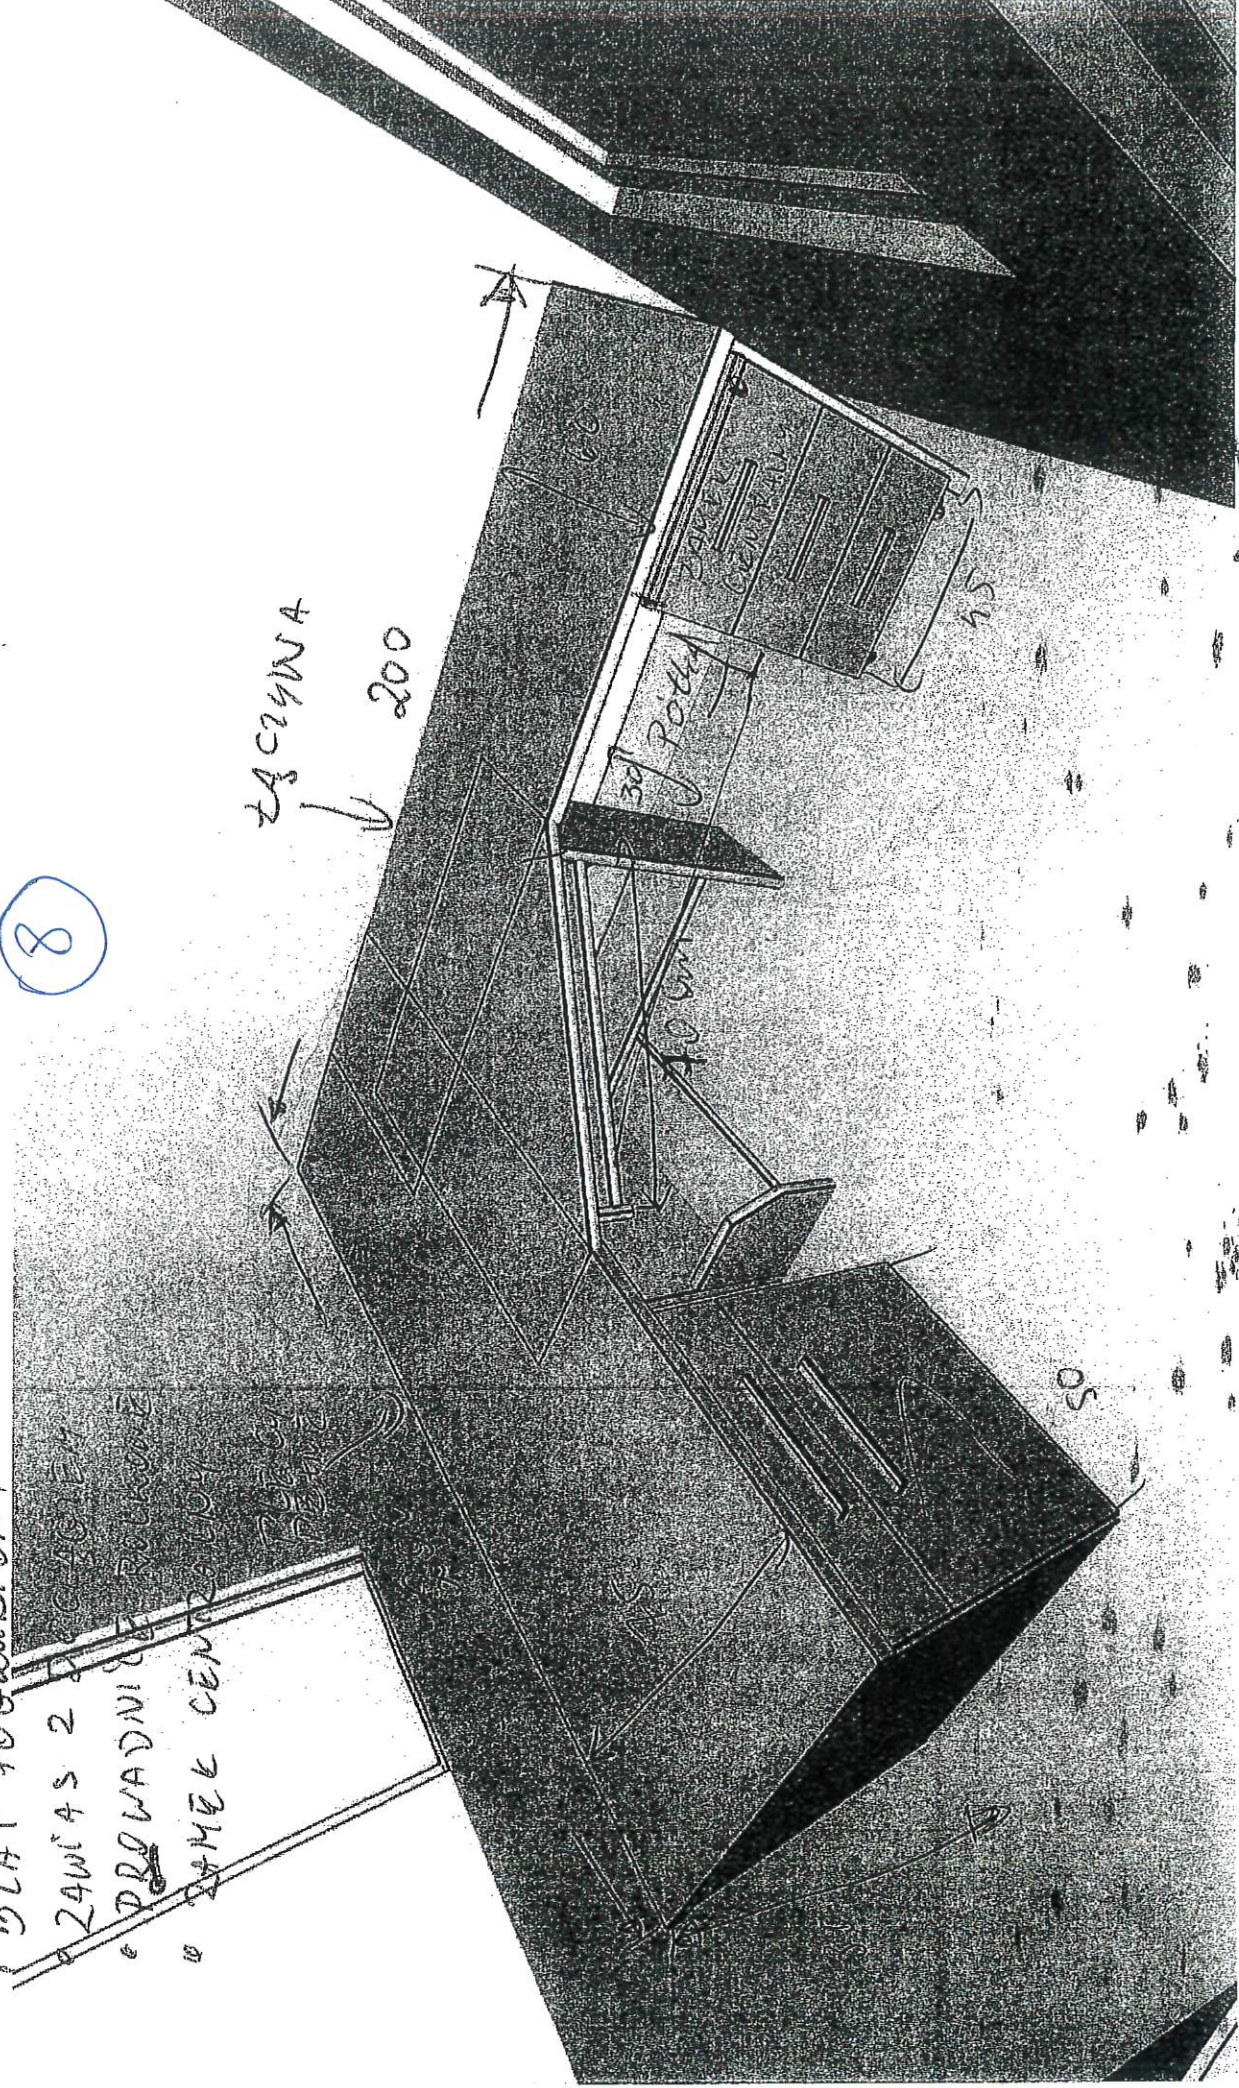

5

F. 102


• KOLAR D. 50mm

• BLAT POGRUBZENY


• ZAMEK CENTRALNY

• PŘOVEDNÍČKA ROLKOVÁ

• OBRZEBE PVC D. 8mm 2.0mm


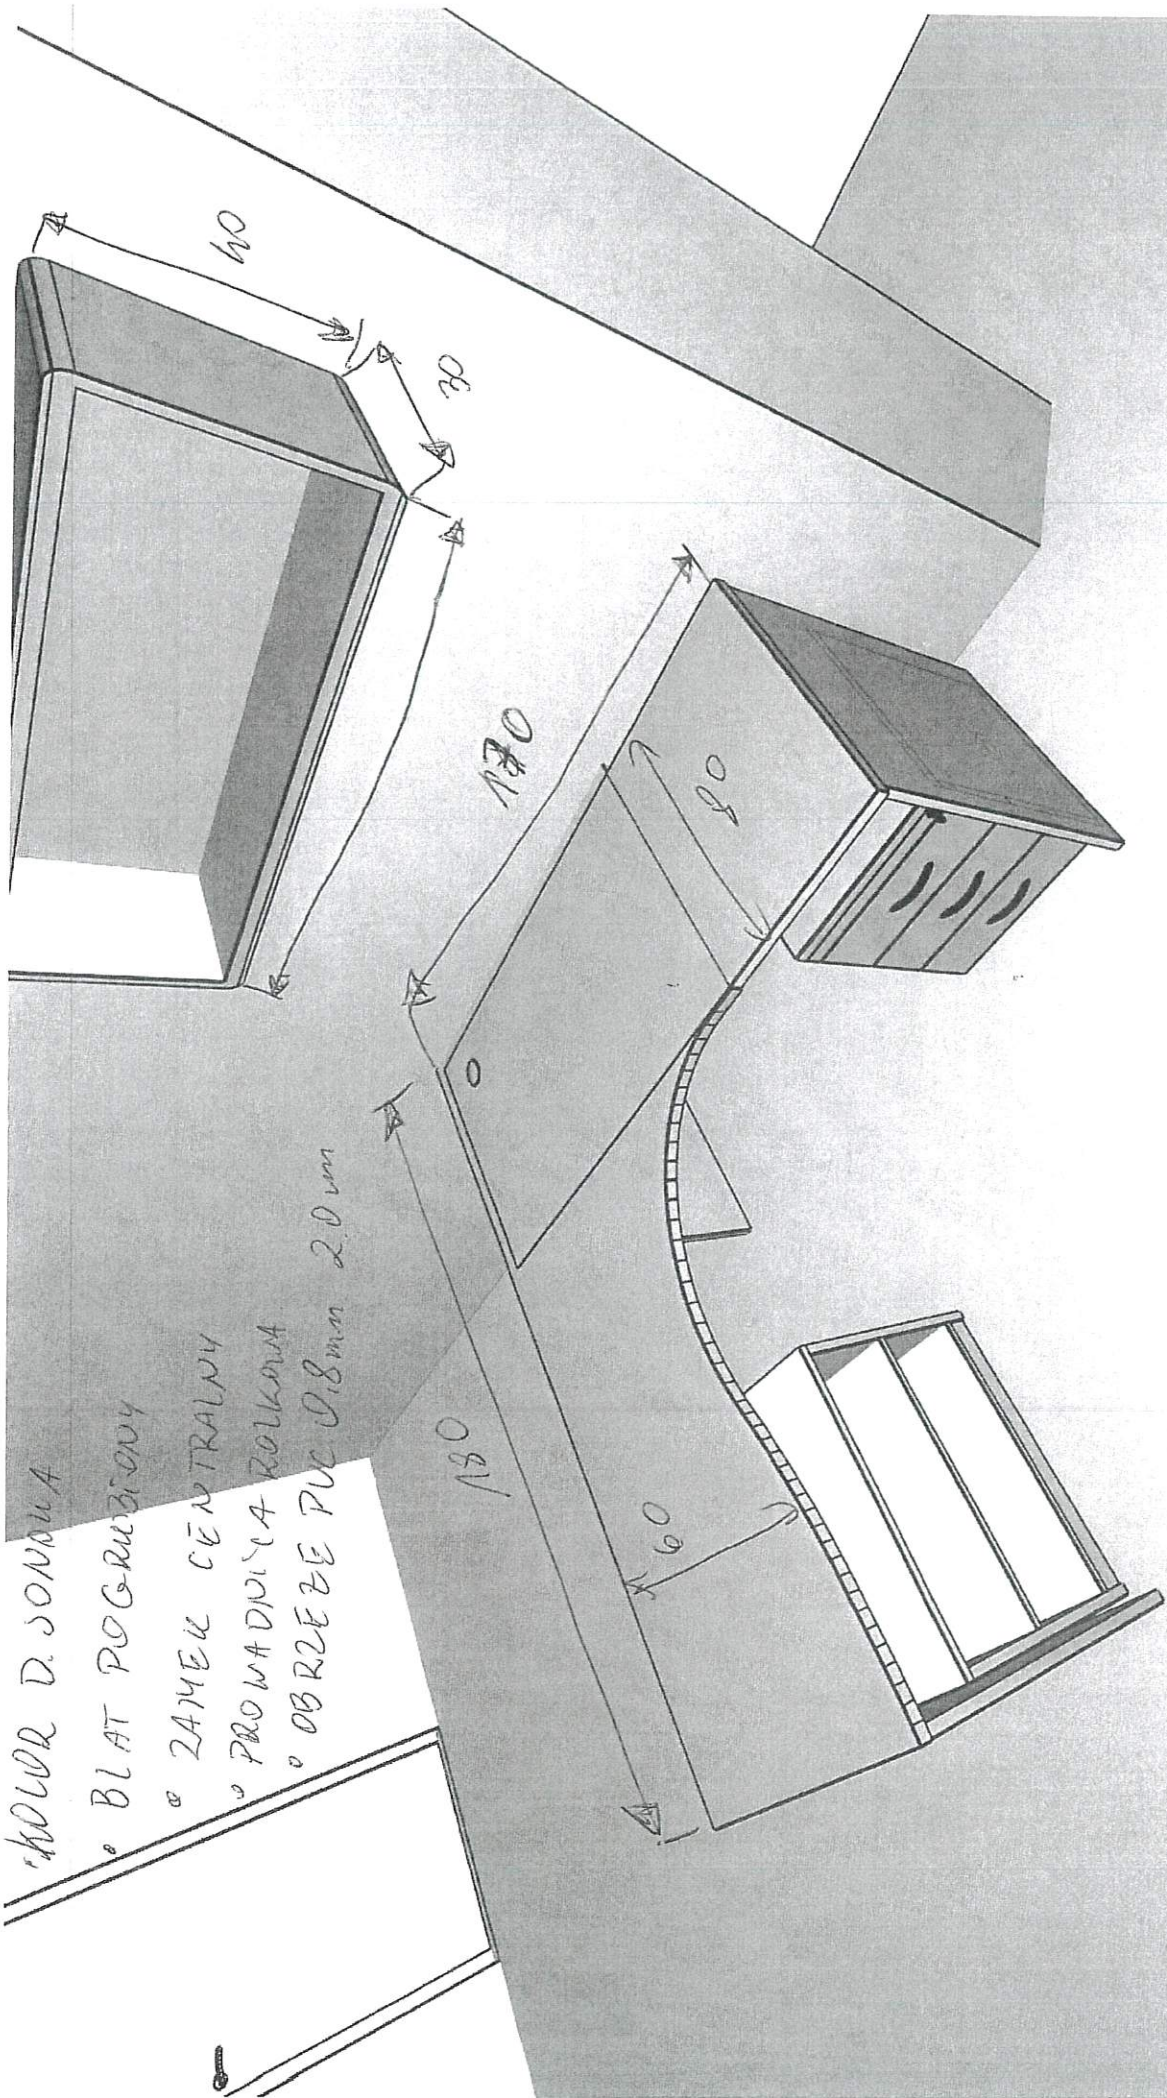


10

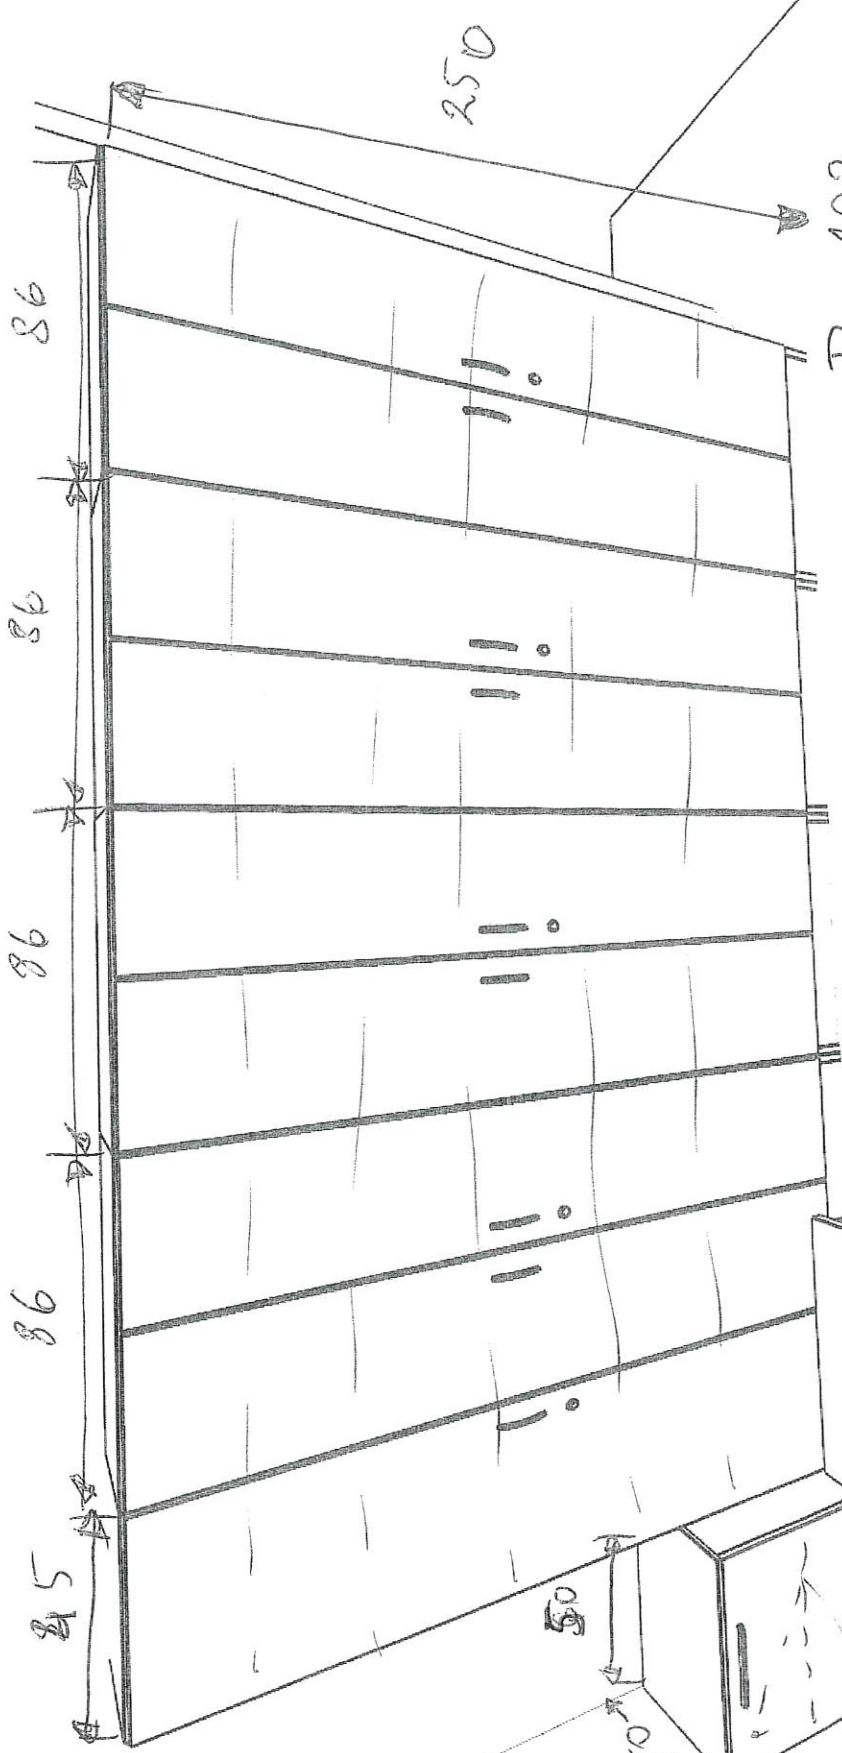

P. 102

- KOLOR. DĄB SONOMA
- ZAWIAS Z DOMYKIEM
- UCHEWY I CIARWY
- ZAMKI

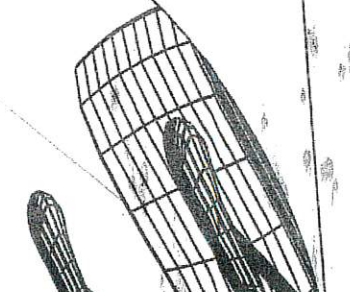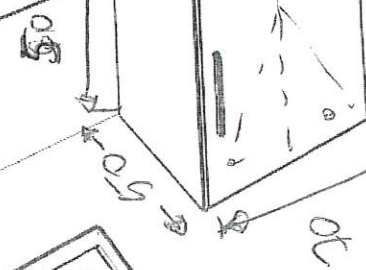

P. 411.

(M)

- KOLOR DĄB SONOMA

- BLAT GRUBOŚĆI 26-36mm

- ZAMEK CĘNTRALNY


- PRONADVICA ROZKOMA

- UCHWYT CZARNY

- PÓTKANA KLAWIATURY

- ZAWIAS 2 DOKŁADNY

PRON. KUCHENNA

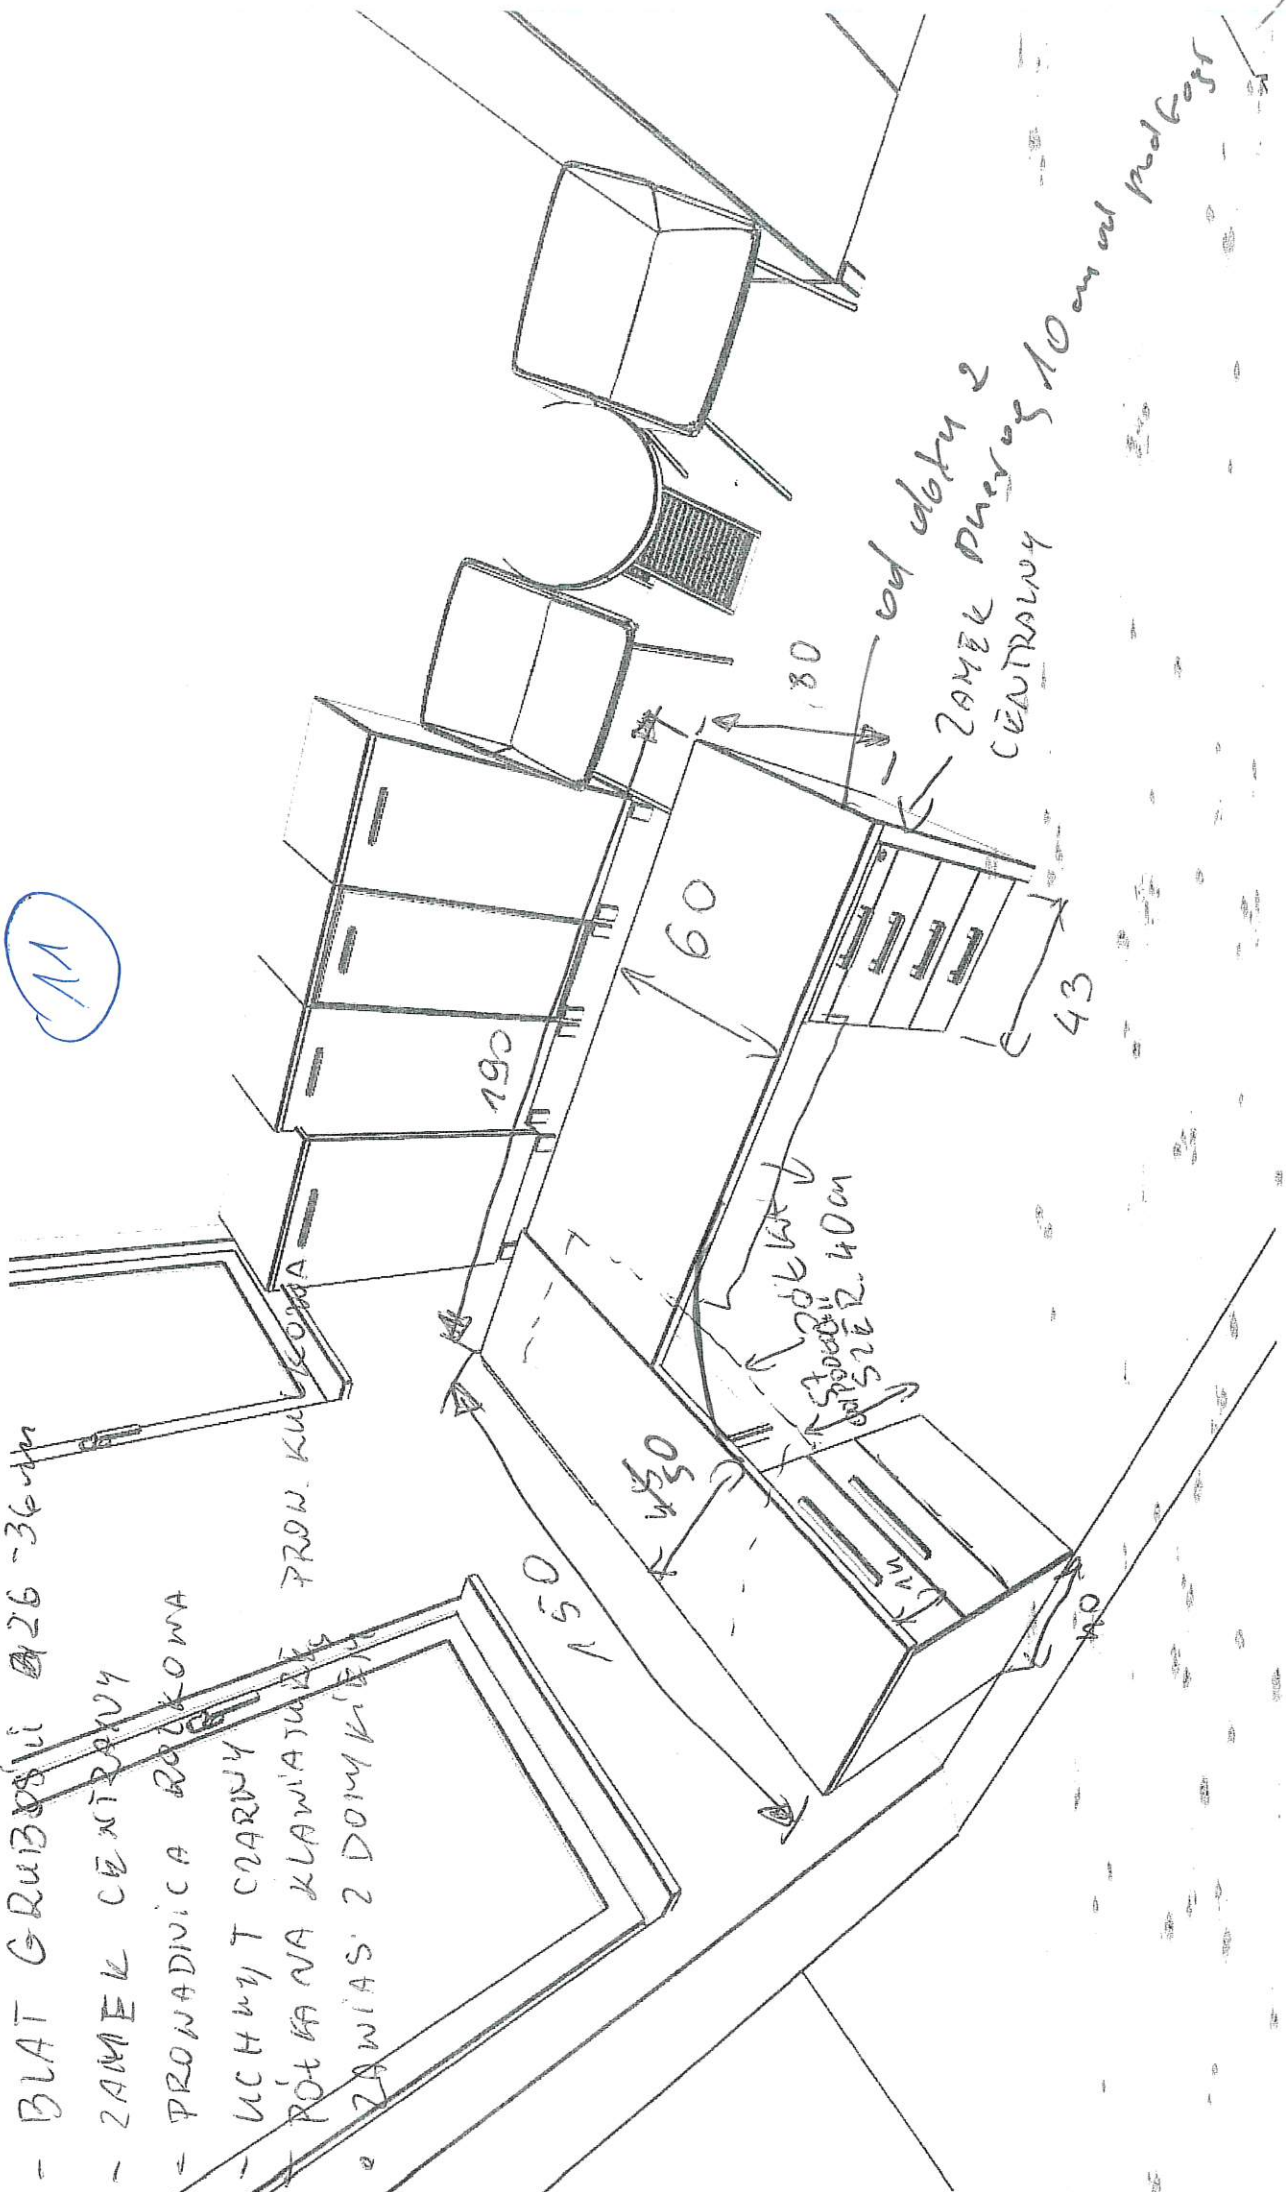

- KOLOR DĄB SONOMA + PVC 02, 2.0

- WCIĘCIUT CZARNY


- NÓŻKA CZARNA

- ZANIAS SEUROU

- WITRYNA - SZKŁO MIECZNE, RAMKA ALUMINIOWA CZARNA

4.11


12

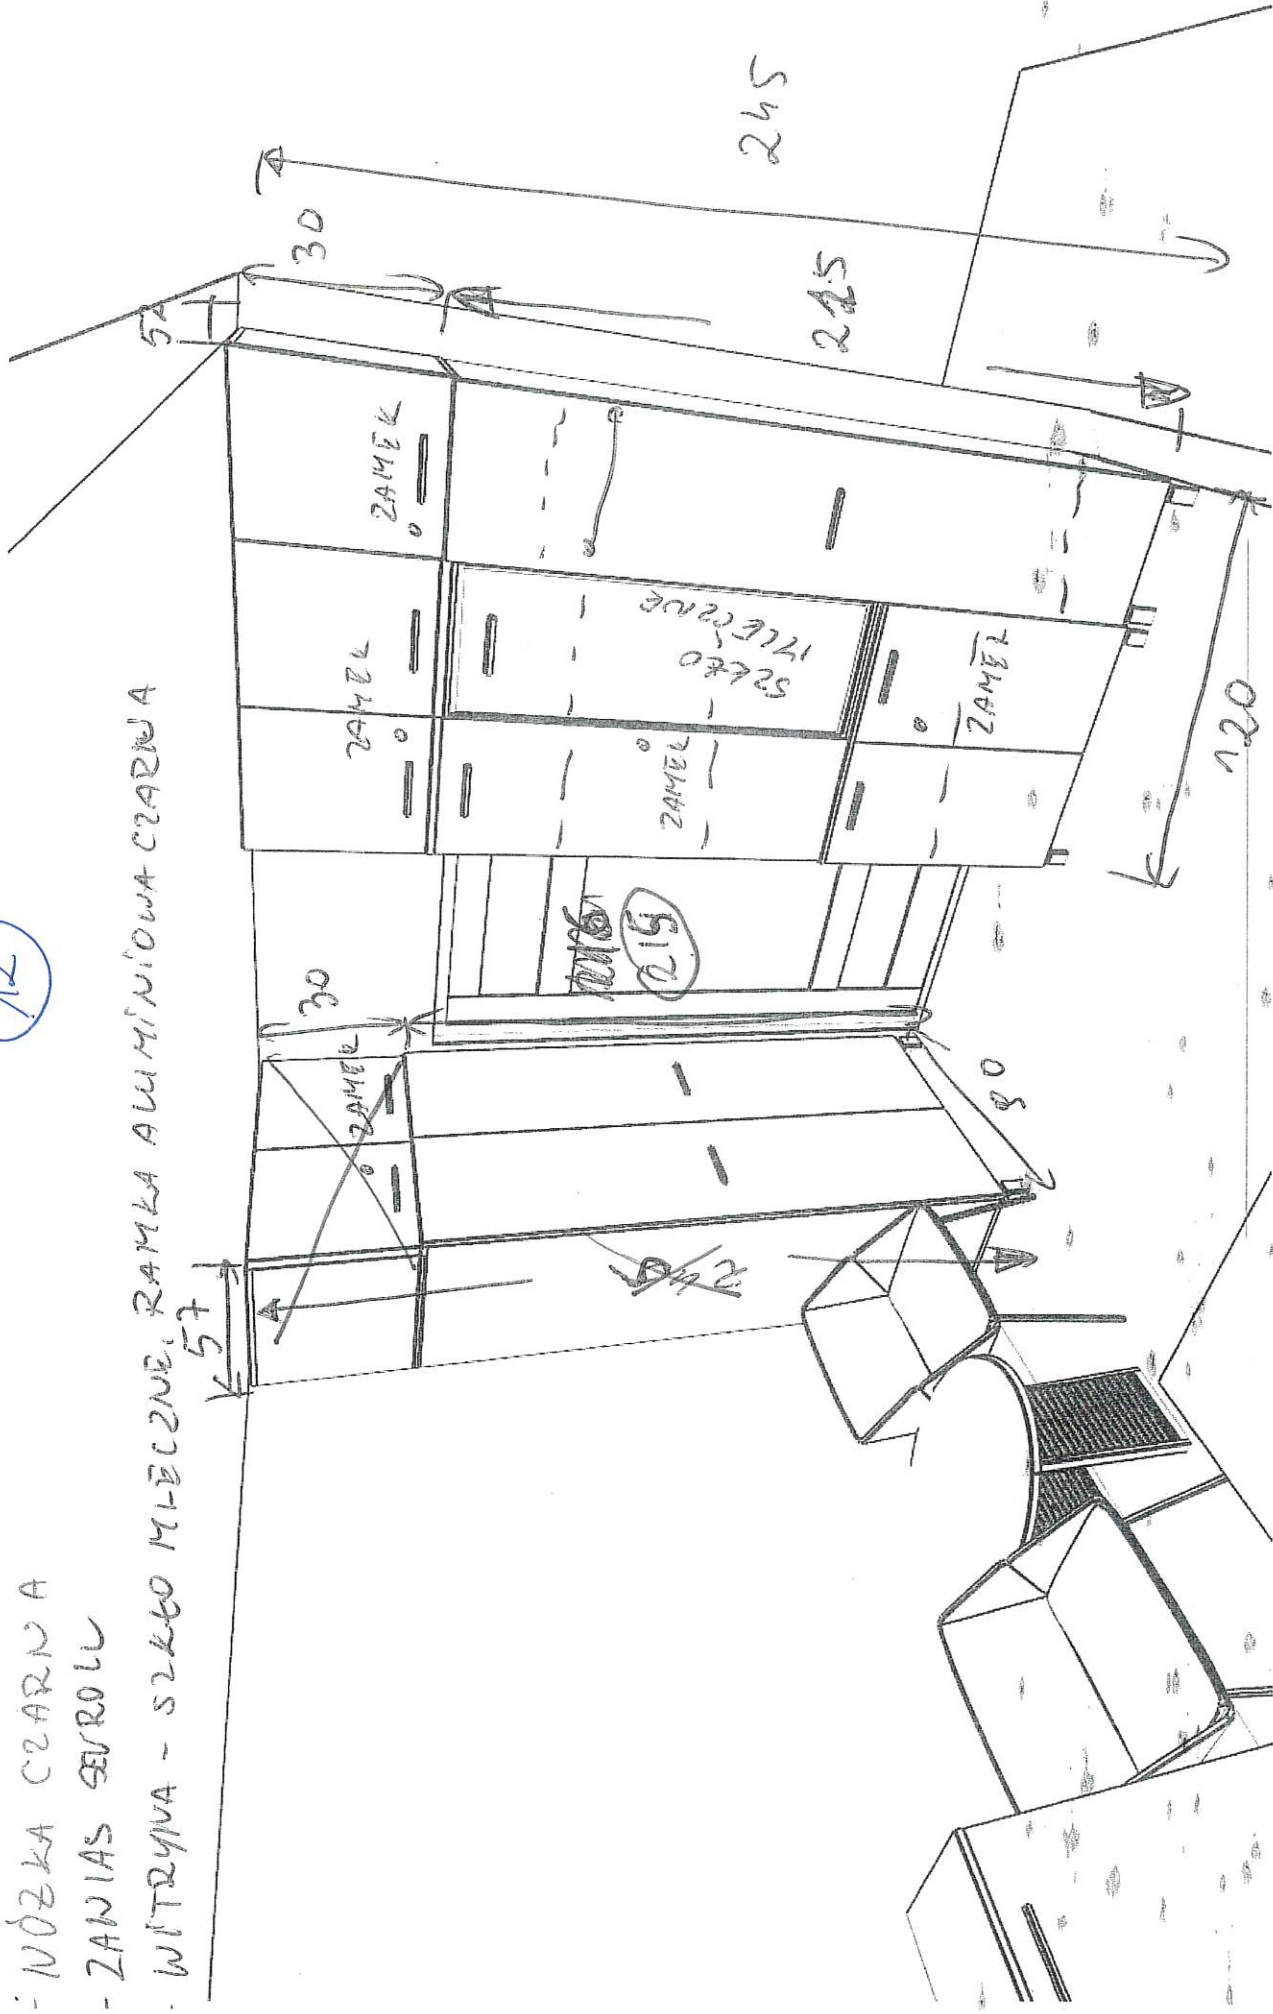

P. 611

13

- ROLÓZ P. SONOMA
- UCHWYT CZARNY
- CZARNA RÓŻKA
- ZAWIAS SEVROL
- WITRYNA - SZKŁO MIECIE, RAMKA ALUMINIOWA

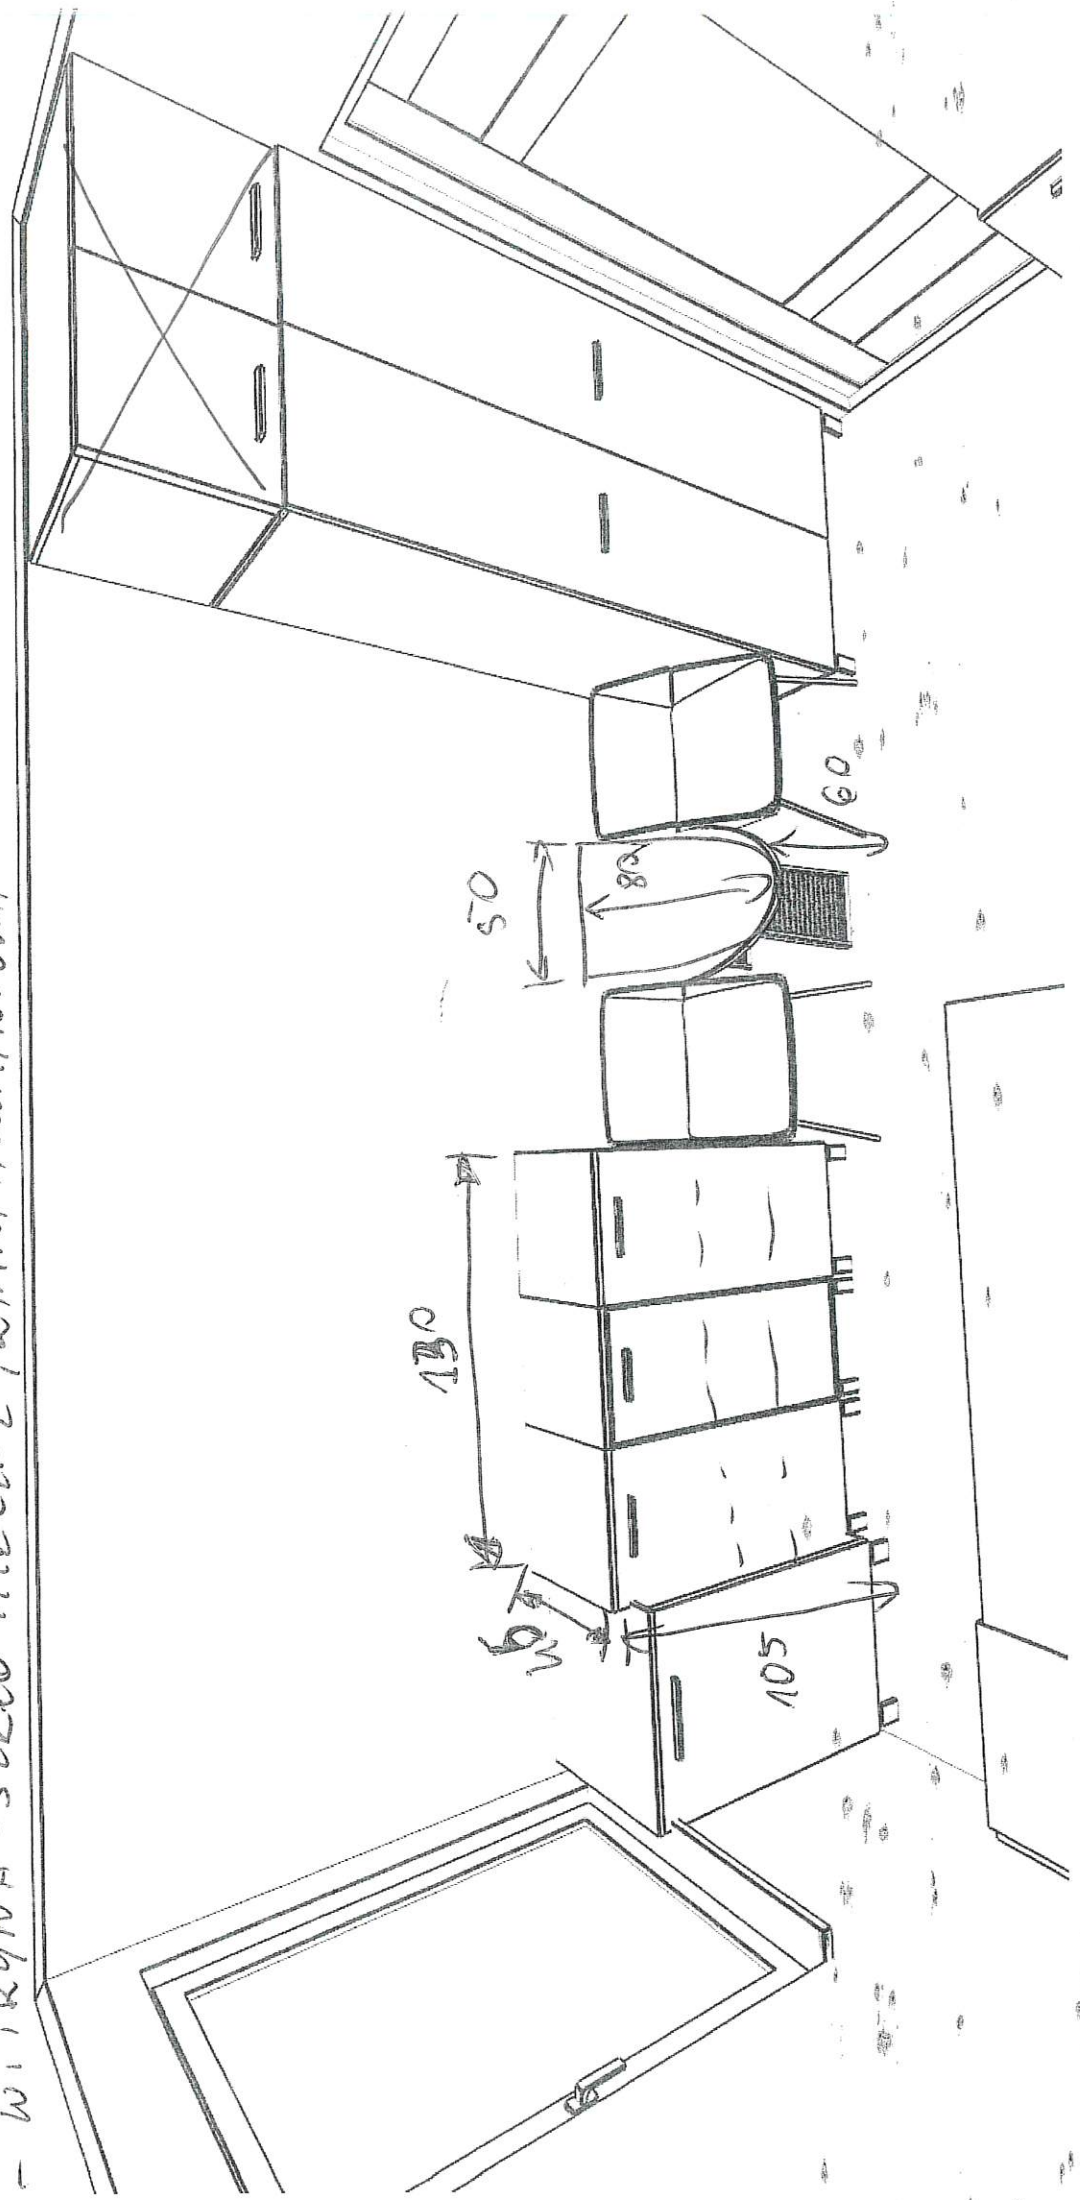


19

POKÓJ 208

DĄB SONOMA


- BLAT ROGRUDIONY
- OBRZEŻE PVC OB. 2.0mm
- RAMEK CENTRALNY

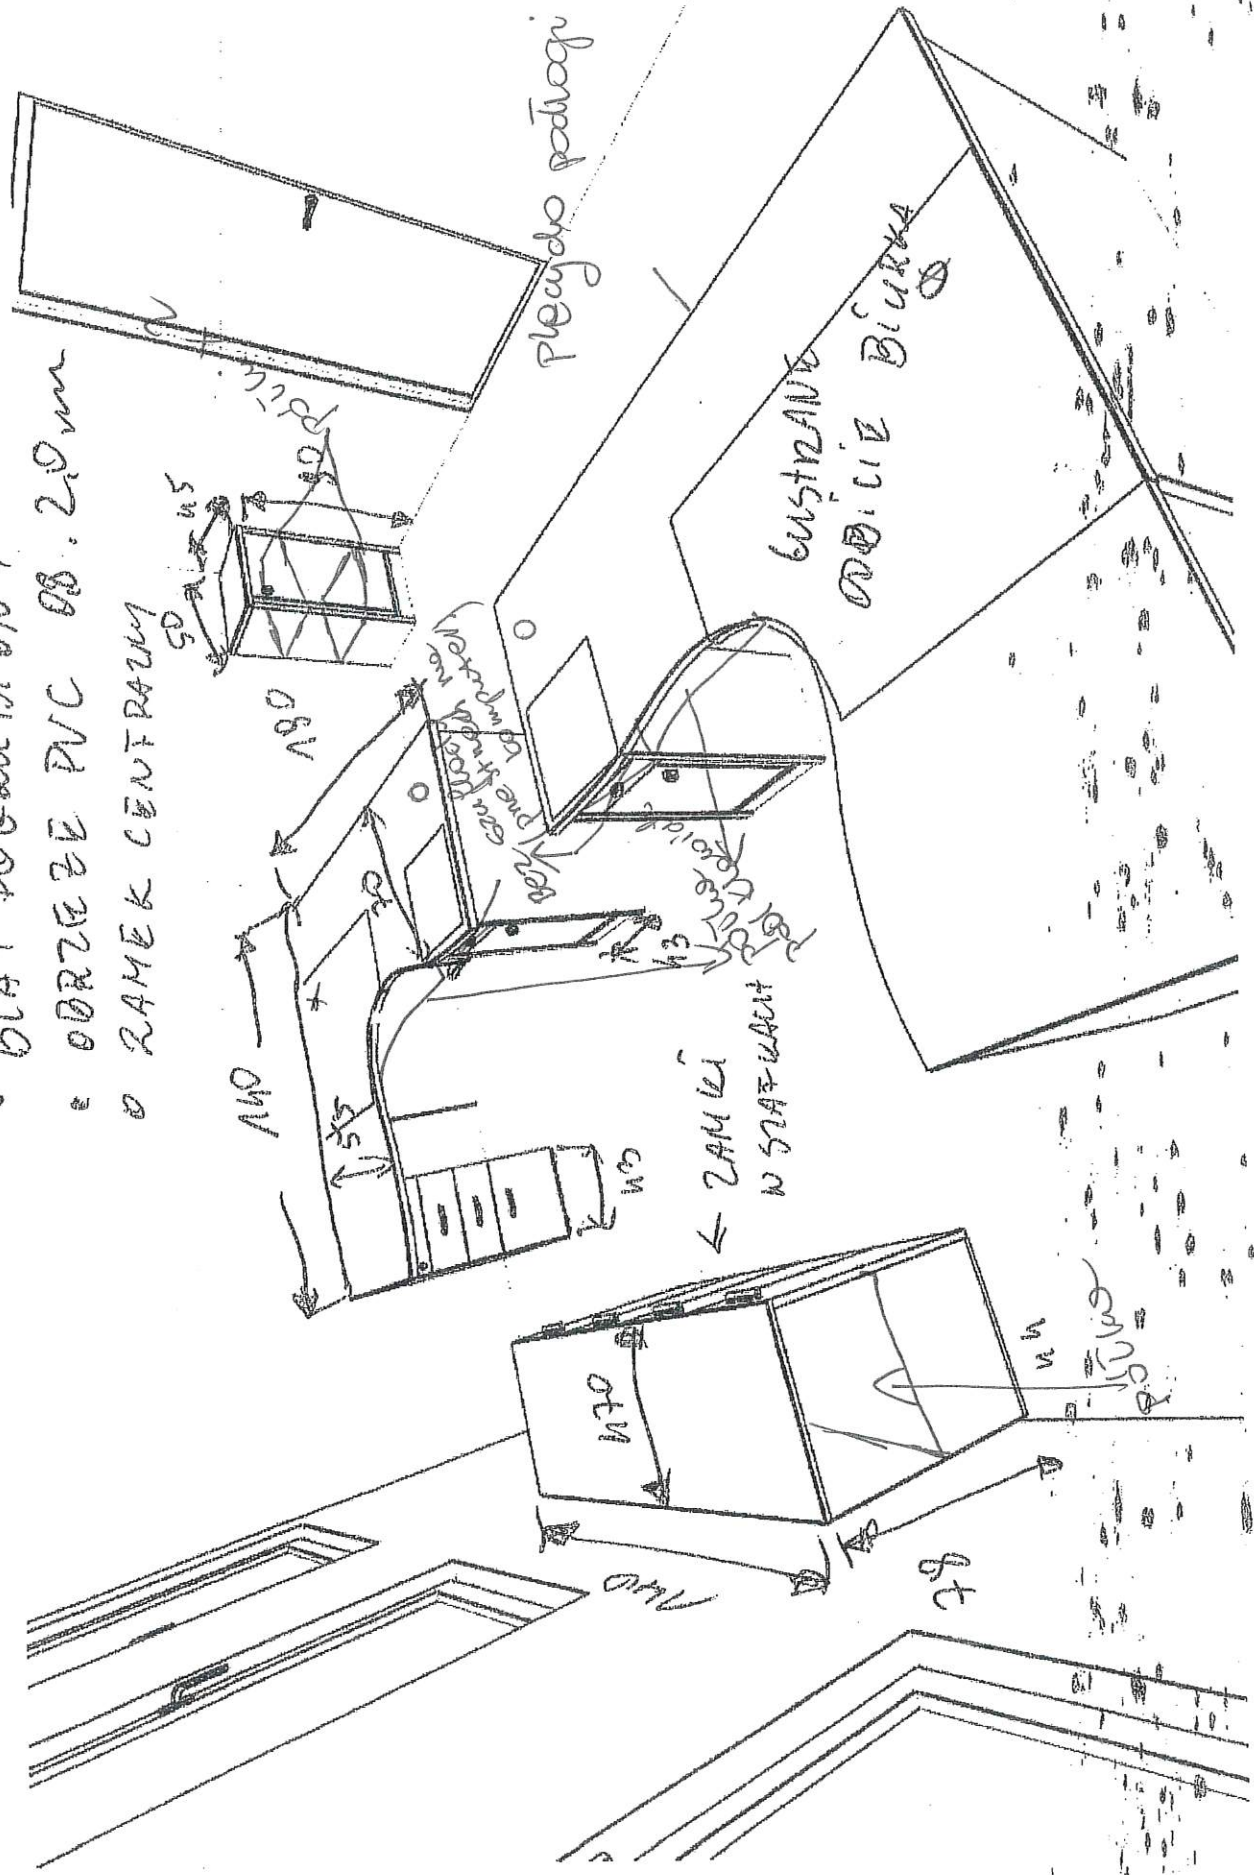

15


POKÓJ 216

- * KOLOR D. SONOMA
- * ZAMEK CĚNTRÁLNÍ
- * PRONADNĚ ROLKOVÝ
- * BLAT POGRUBĚNÝ 36mm
- * OBRZĚŽE PVC 2870

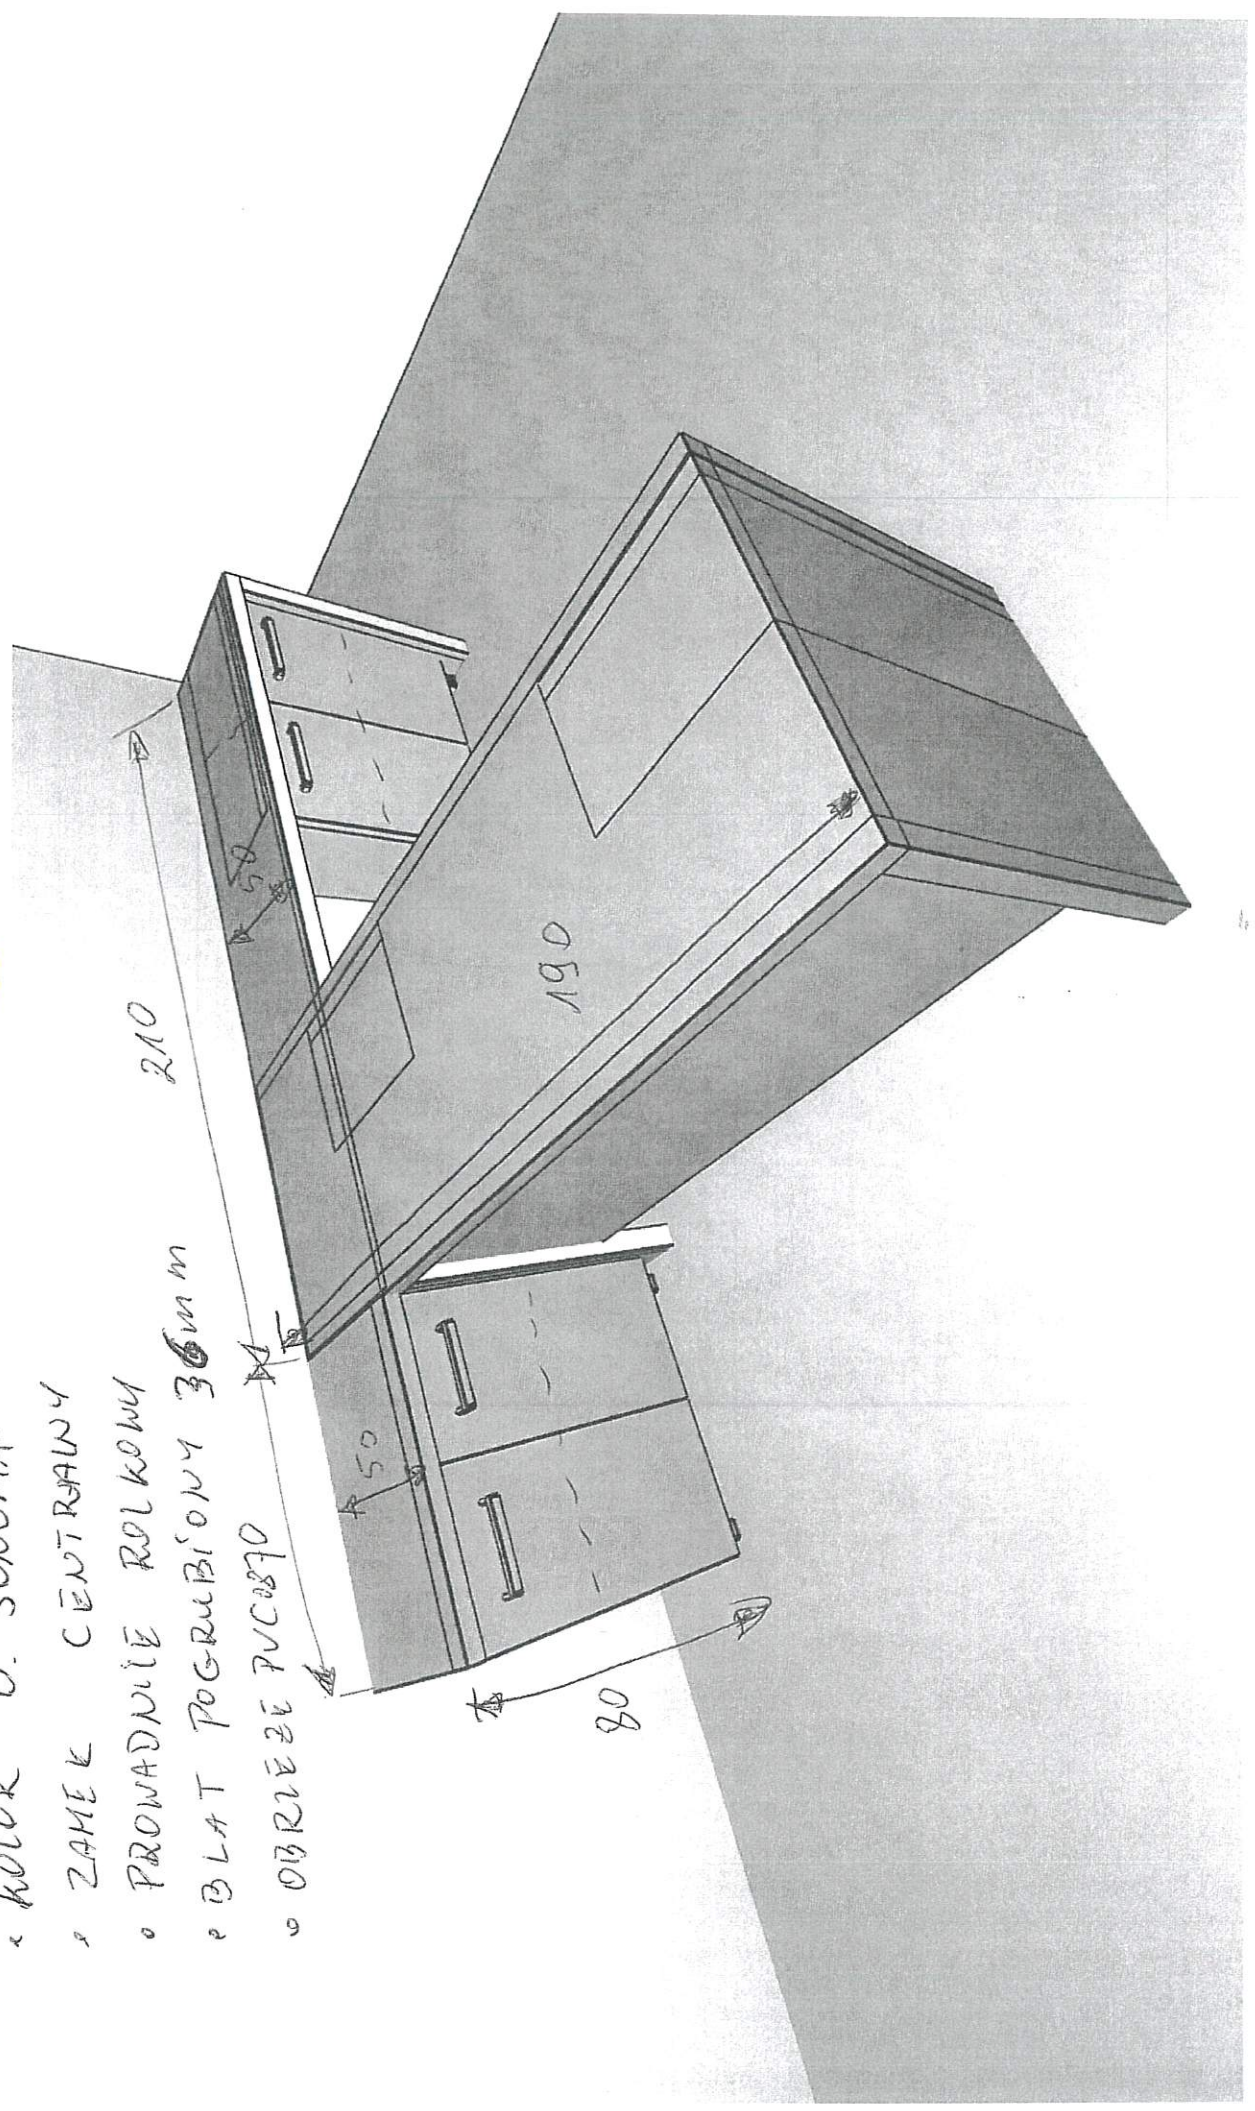

16

P. 216

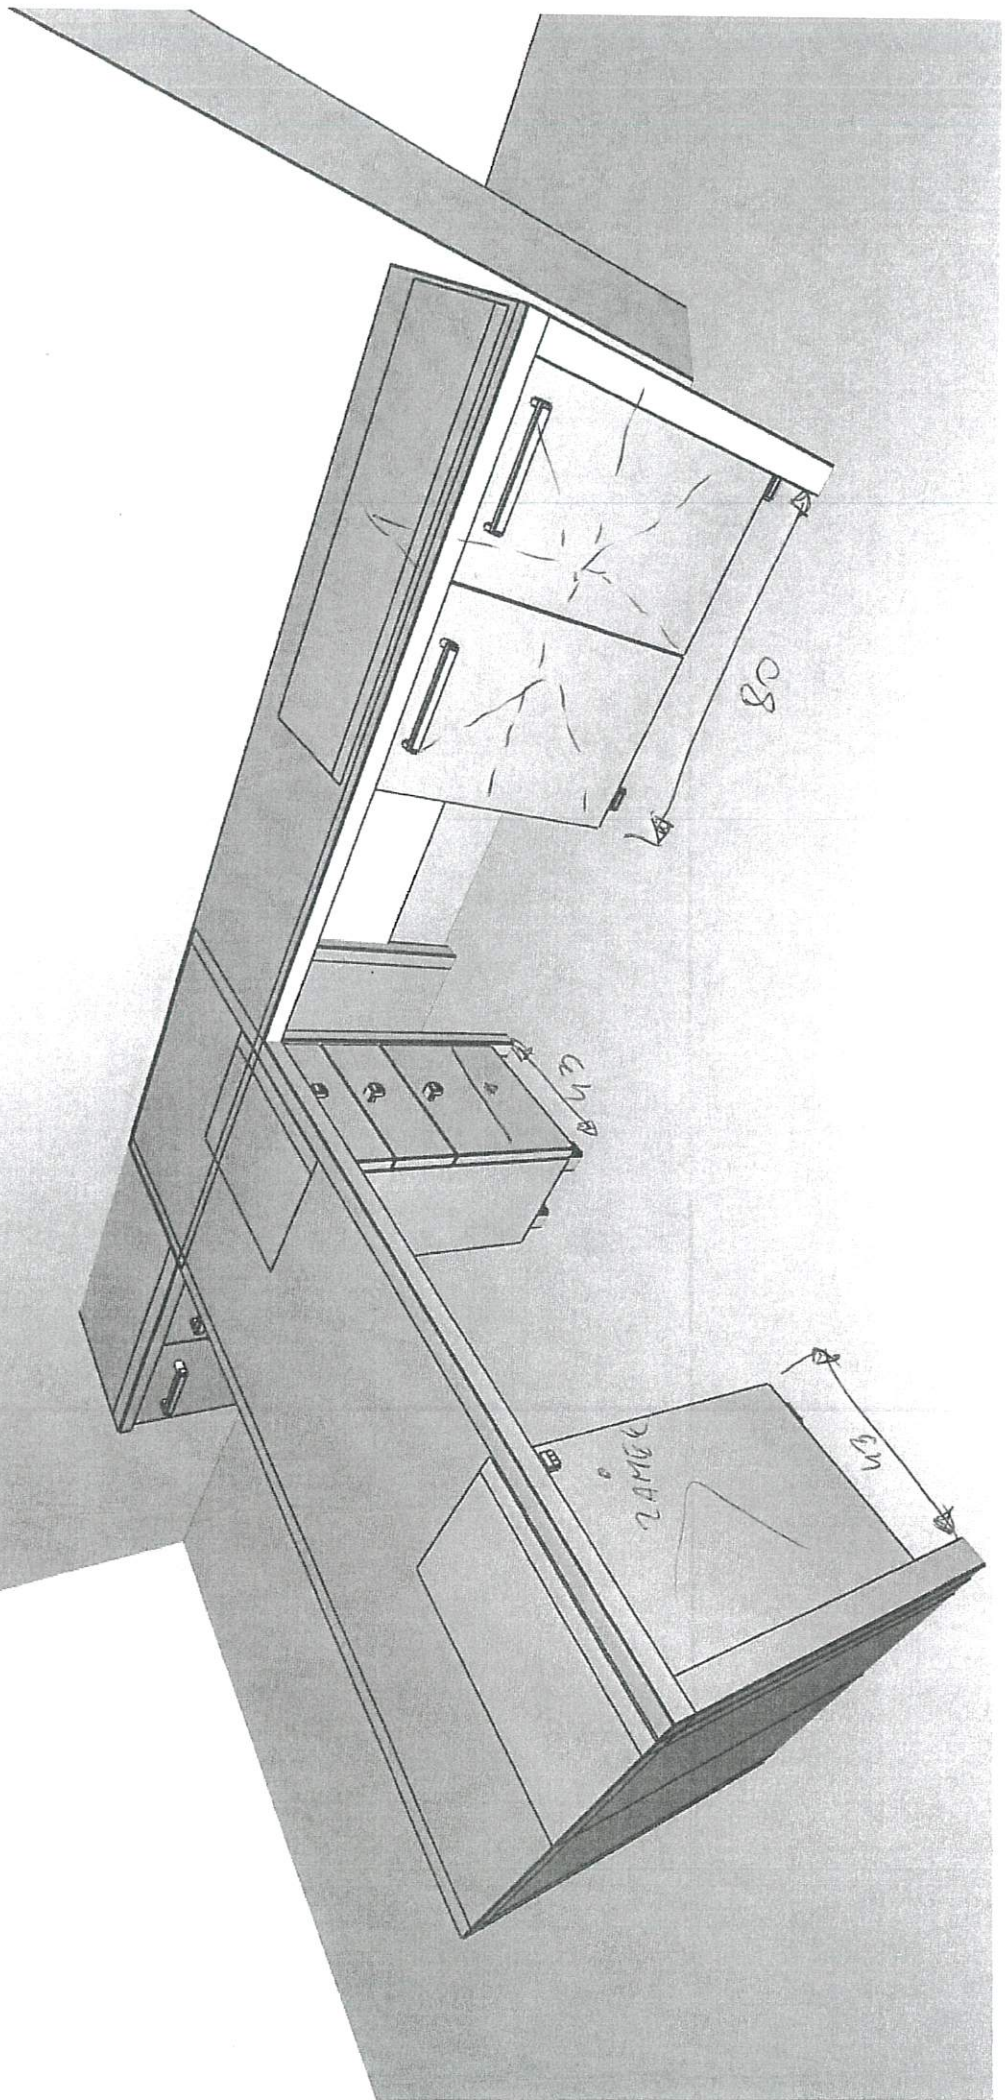

P. 217

- VAG SONOMA (17)
- PROWADNICE ROLKOWE W SZAFKACH
- ZAMEK CENTRALNY
- SZUFLADA POD KLAWIATURĄ 230

