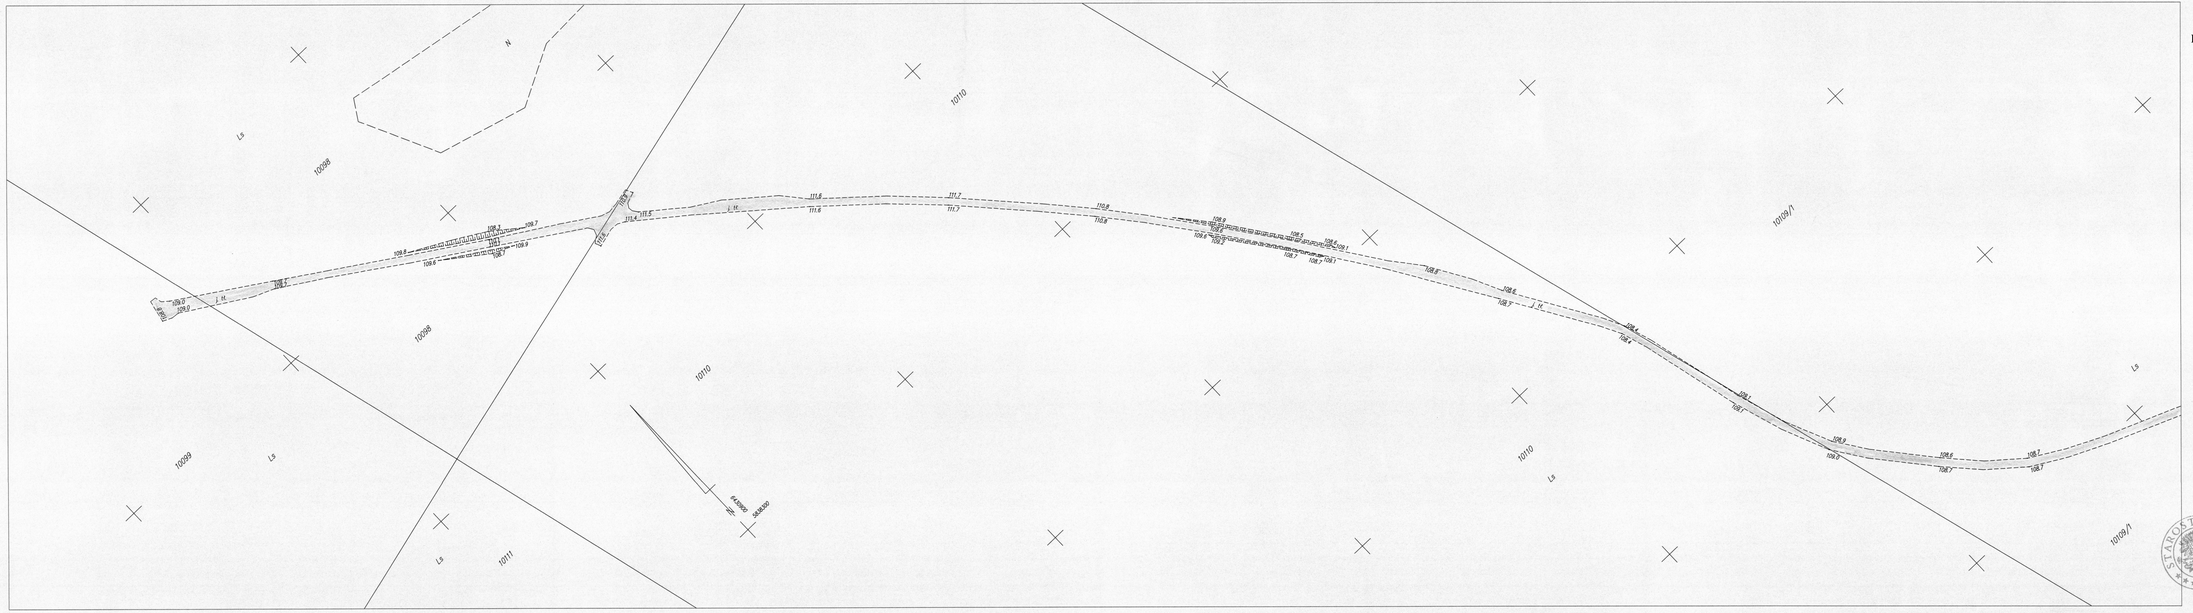

MAPA ZASADNICZA

INWENTARYZACJA LEŚNEJ DROGI P-POŻ NR 3

SKALA 1:1000

KERG: **401-10/2012** ZAM.: **2381/2012**
Województwo: **wielkopolskie**
Powiat: **obornicki**
Jednostka ewid: **301602_5 Rogoźno**
Obręb: **0001 Boguniewo**
Arkusz: **2**
Sekcje: **6.183.12.07.2 6.183.12.07.4**
6.183.12.08.3 6.183.12.13.1

Stan aktualny na dzień: 09.08.2012

Rozmieszczenie arkuszy

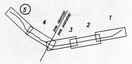

REPRODUKCJA WZBRONIONA
wykonawca:

FIRMA USŁUGOWO-HANDLOWA „ABDRAB"
Wiesław Drabczyk
62-095 Murowana Goślina, ul. Łagodzia 5
tel. kom. 803 662 019
NIP 777-180-81-46, REGON 634274229

Wiesław Drabczyk
GEODETA UPRAWNIONY
upr. geod. nr 1580 wyd. przez Prezesa Rady
62-095 Murowana Goślina, ul. Łagodzia 5
tel. kom. 803 662 019

STAROSTA OBORNICKI
Wydział Geodezji i Nieruchomości
Referat Dokumentacji
Geodezyjnej i Kartograficznej
w Obornikach

Wyeksponowane na mimiejszej mapie obiekty budowlane zostały zaimwentaryzowane, a dokumenty powstałe w wyniku inwentaryzacji zostaną do państwowego zasobu geodezyjnego i kartograficznego

w dniu 03 WRZ. 2012 r. Nr 401-10/2012

Z up. STAROSTY
Kierownik Referatu
Dokumentacji Geodezyjnej i Kartograficznej

Obornik, dnia 04 WRZ. 2012 r. Konstantyn Nowacki

STAROSTA OBORNICKI