


LEGENDA

- ① Dojazd nr 1 do budynku od ul. Piastowskiej na parking przy części niskiej – zapewniony dostęp do części niskiej budynku oraz dostęp do boku o długości 16 m i 9 m części średniowysokiej budynku
- ② Dojazd nr 2 do budynku od ul. Piastowskiej od strony przejazdu pod budynkiem – zapewniony dostęp do boku o długości 32 m części średniowysokiej budynku
- ③ Dojazd nr 3 do budynku od ul. Barlickiego od strony Urzędu Marszałkowskiego – zapewniony dostęp do boku o długości 15 m części średniowysokiej budynku
- Dostęp do boku obiektu wg Aneksu Nr 2 do ekspertyzy
- Dostęp do boku części średniowysokiej obiektu wg Aneksu Nr 4 do ekspertyzy
- Dostęp do boku części niskiej obiektu wg Aneksu Nr 4 do ekspertyzy

- ⊗ Istn. drzewa do przycięcia gałęzi
- ① numer drzewa

KOMENDA WOJEWÓDZKA
PAŃSTWOWEJ STRAŻY POŻARNEJ
w Opolu
województwo opolskie

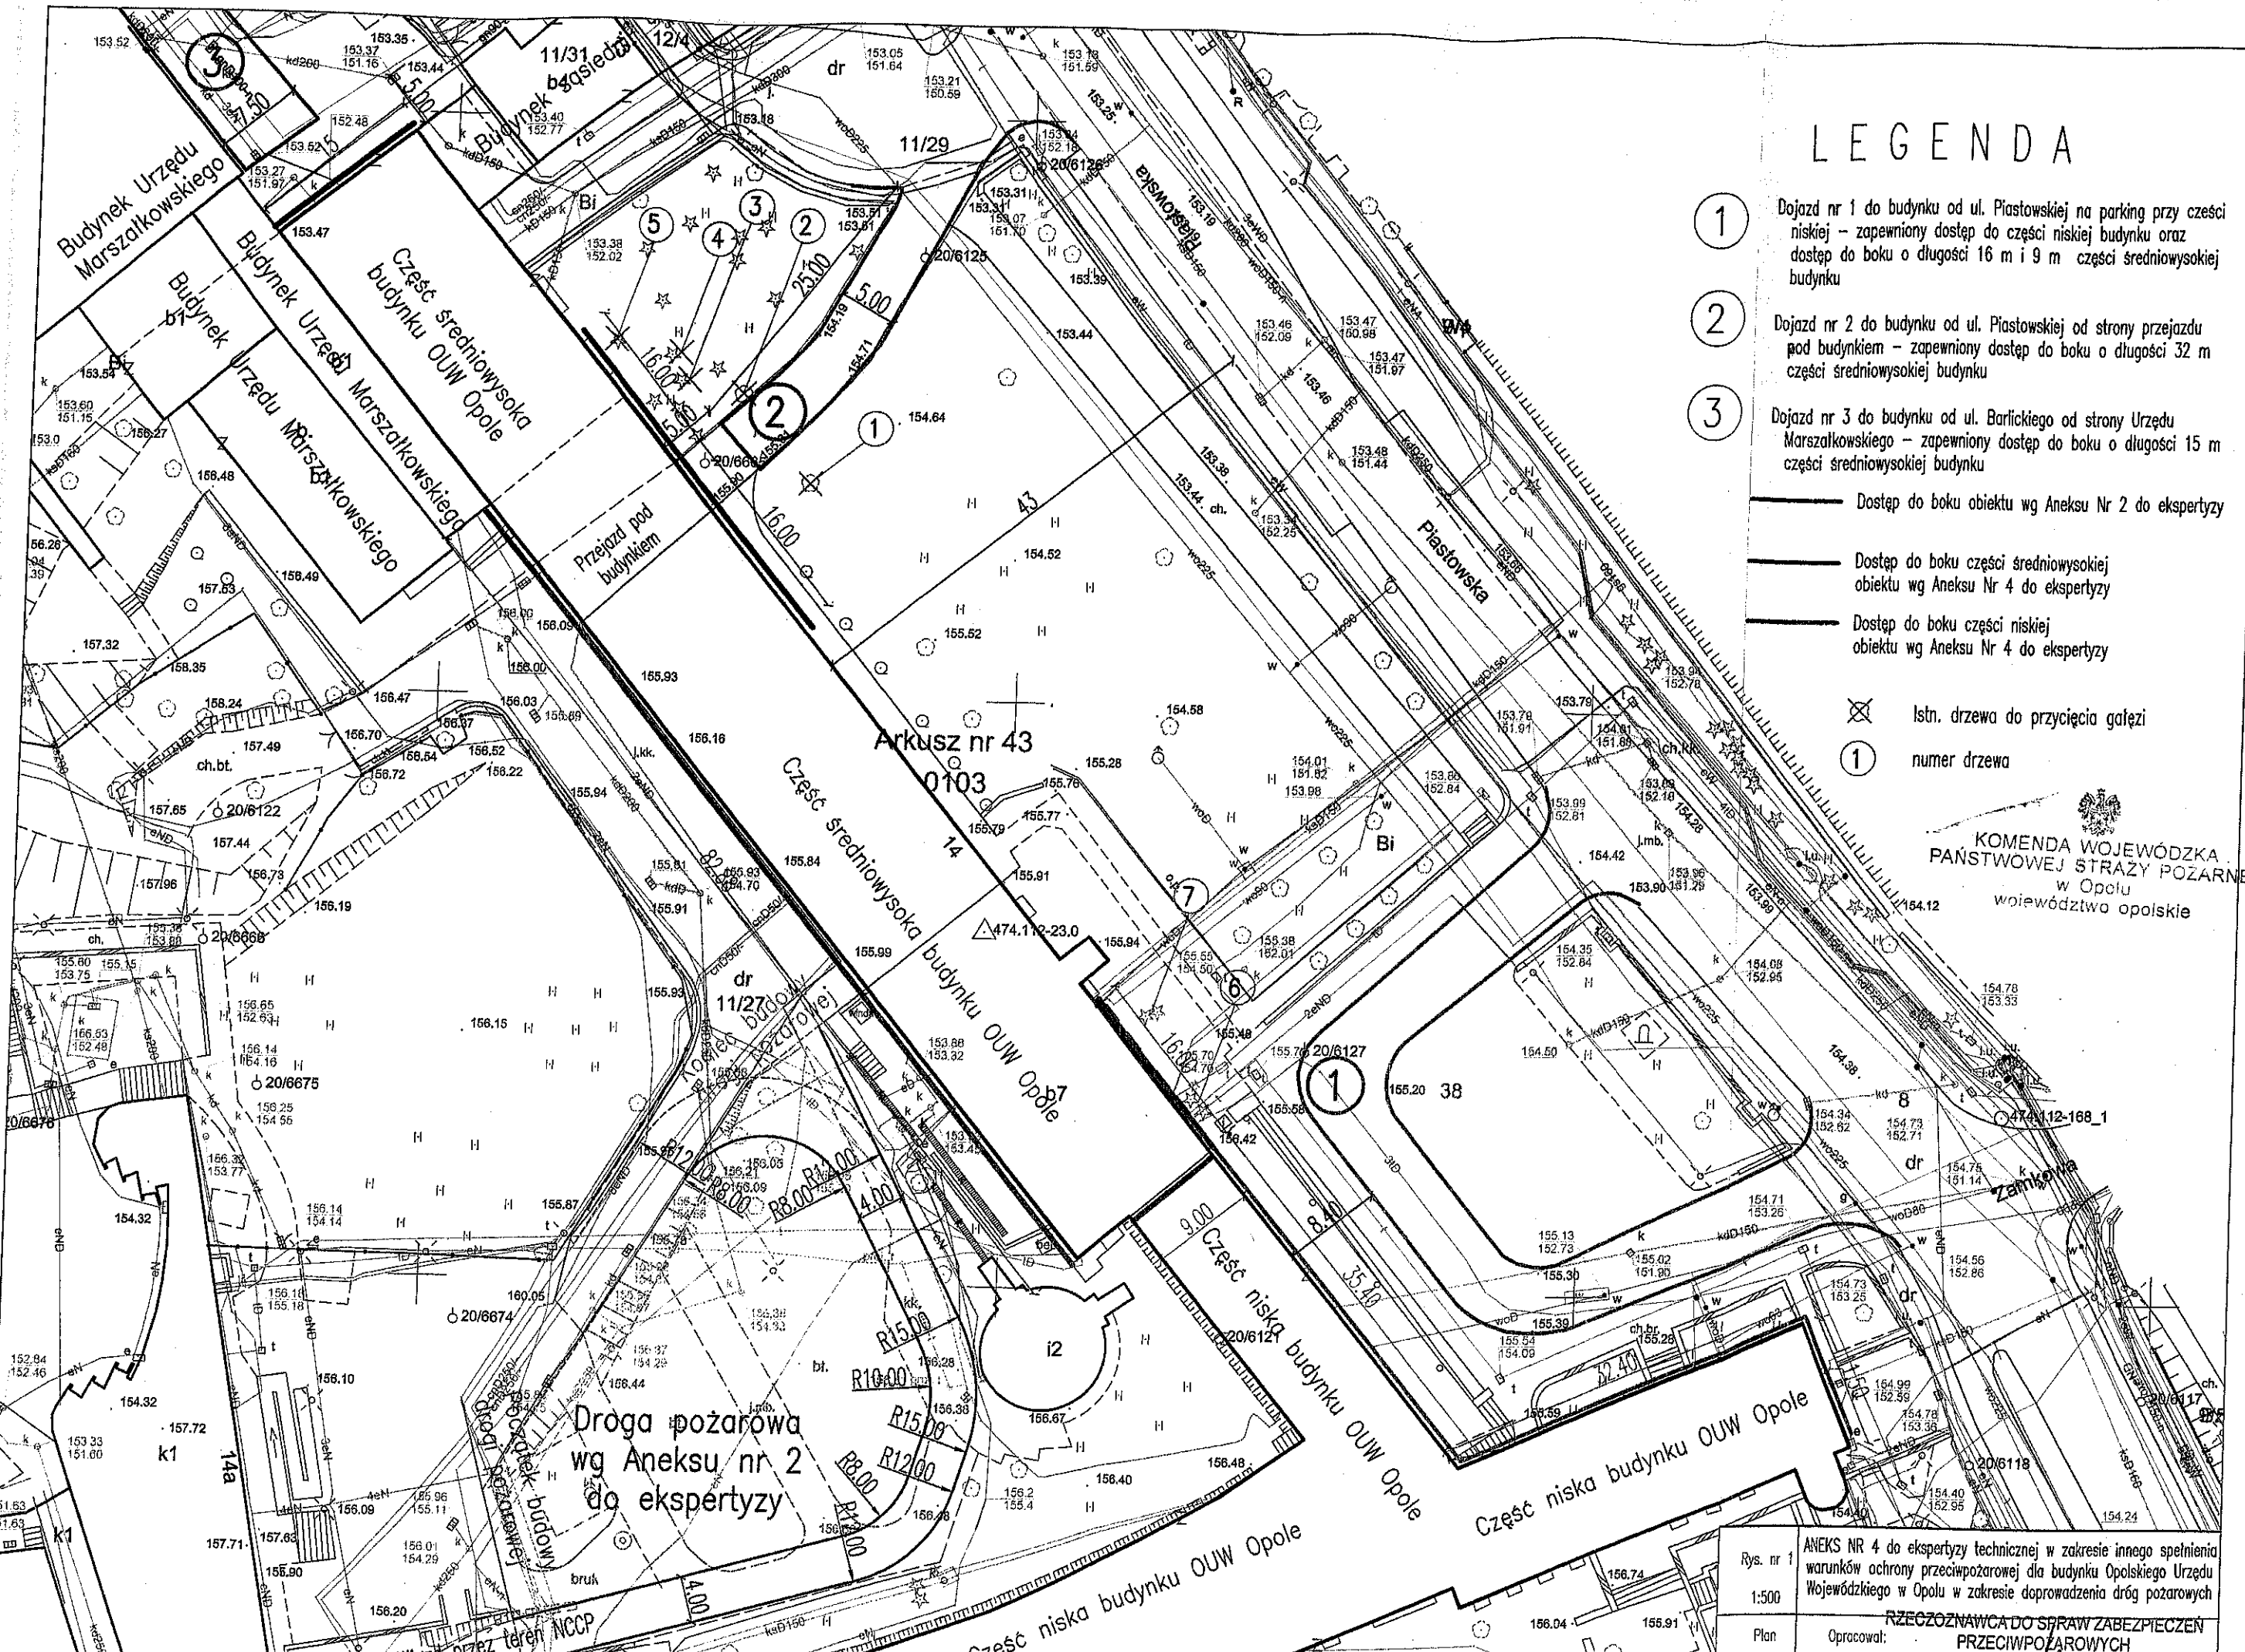


Rys. nr 1
1:500
Plan
Opracował: RZECZOZNAWCA DO SPRAW ZABEZPIECZEN PRZECIWOPOŻAROWYCH

LEGENDA

- ① Dojazd nr 1 do budynku od ul. Piastowskiej na parking przy części niskiej – zapewniony dostęp do części niskiej budynku oraz dostęp do boku o długości 16 m i 9 m części średniowysokiej budynku
- ② Dojazd nr 2 do budynku od ul. Piastowskiej od strony przejazdu pod budynkiem – zapewniony dostęp do boku o długości 32 m części średniowysokiej budynku
- ③ Dojazd nr 3 do budynku od ul. Barlickiego od strony Urzędu Marszałkowskiego – zapewniony dostęp do boku o długości 15 m części średniowysokiej budynku
- Dostęp do boku obiektu wg Aneksu Nr 2 do ekspertyzy
- Dostęp do boku części średniowysokiej obiektu wg Aneksu Nr 4 do ekspertyzy
- Dostęp do boku części niskiej obiektu wg Aneksu Nr 4 do ekspertyzy

- ⊗ Istn. drzewa do przycięcia gałęzi
- ① numer drzewa

KOMENDA WOJEWÓDZKA
PAŃSTWOWEJ STRAZY POŻARNEJ
w Opolu
województwa opolskie

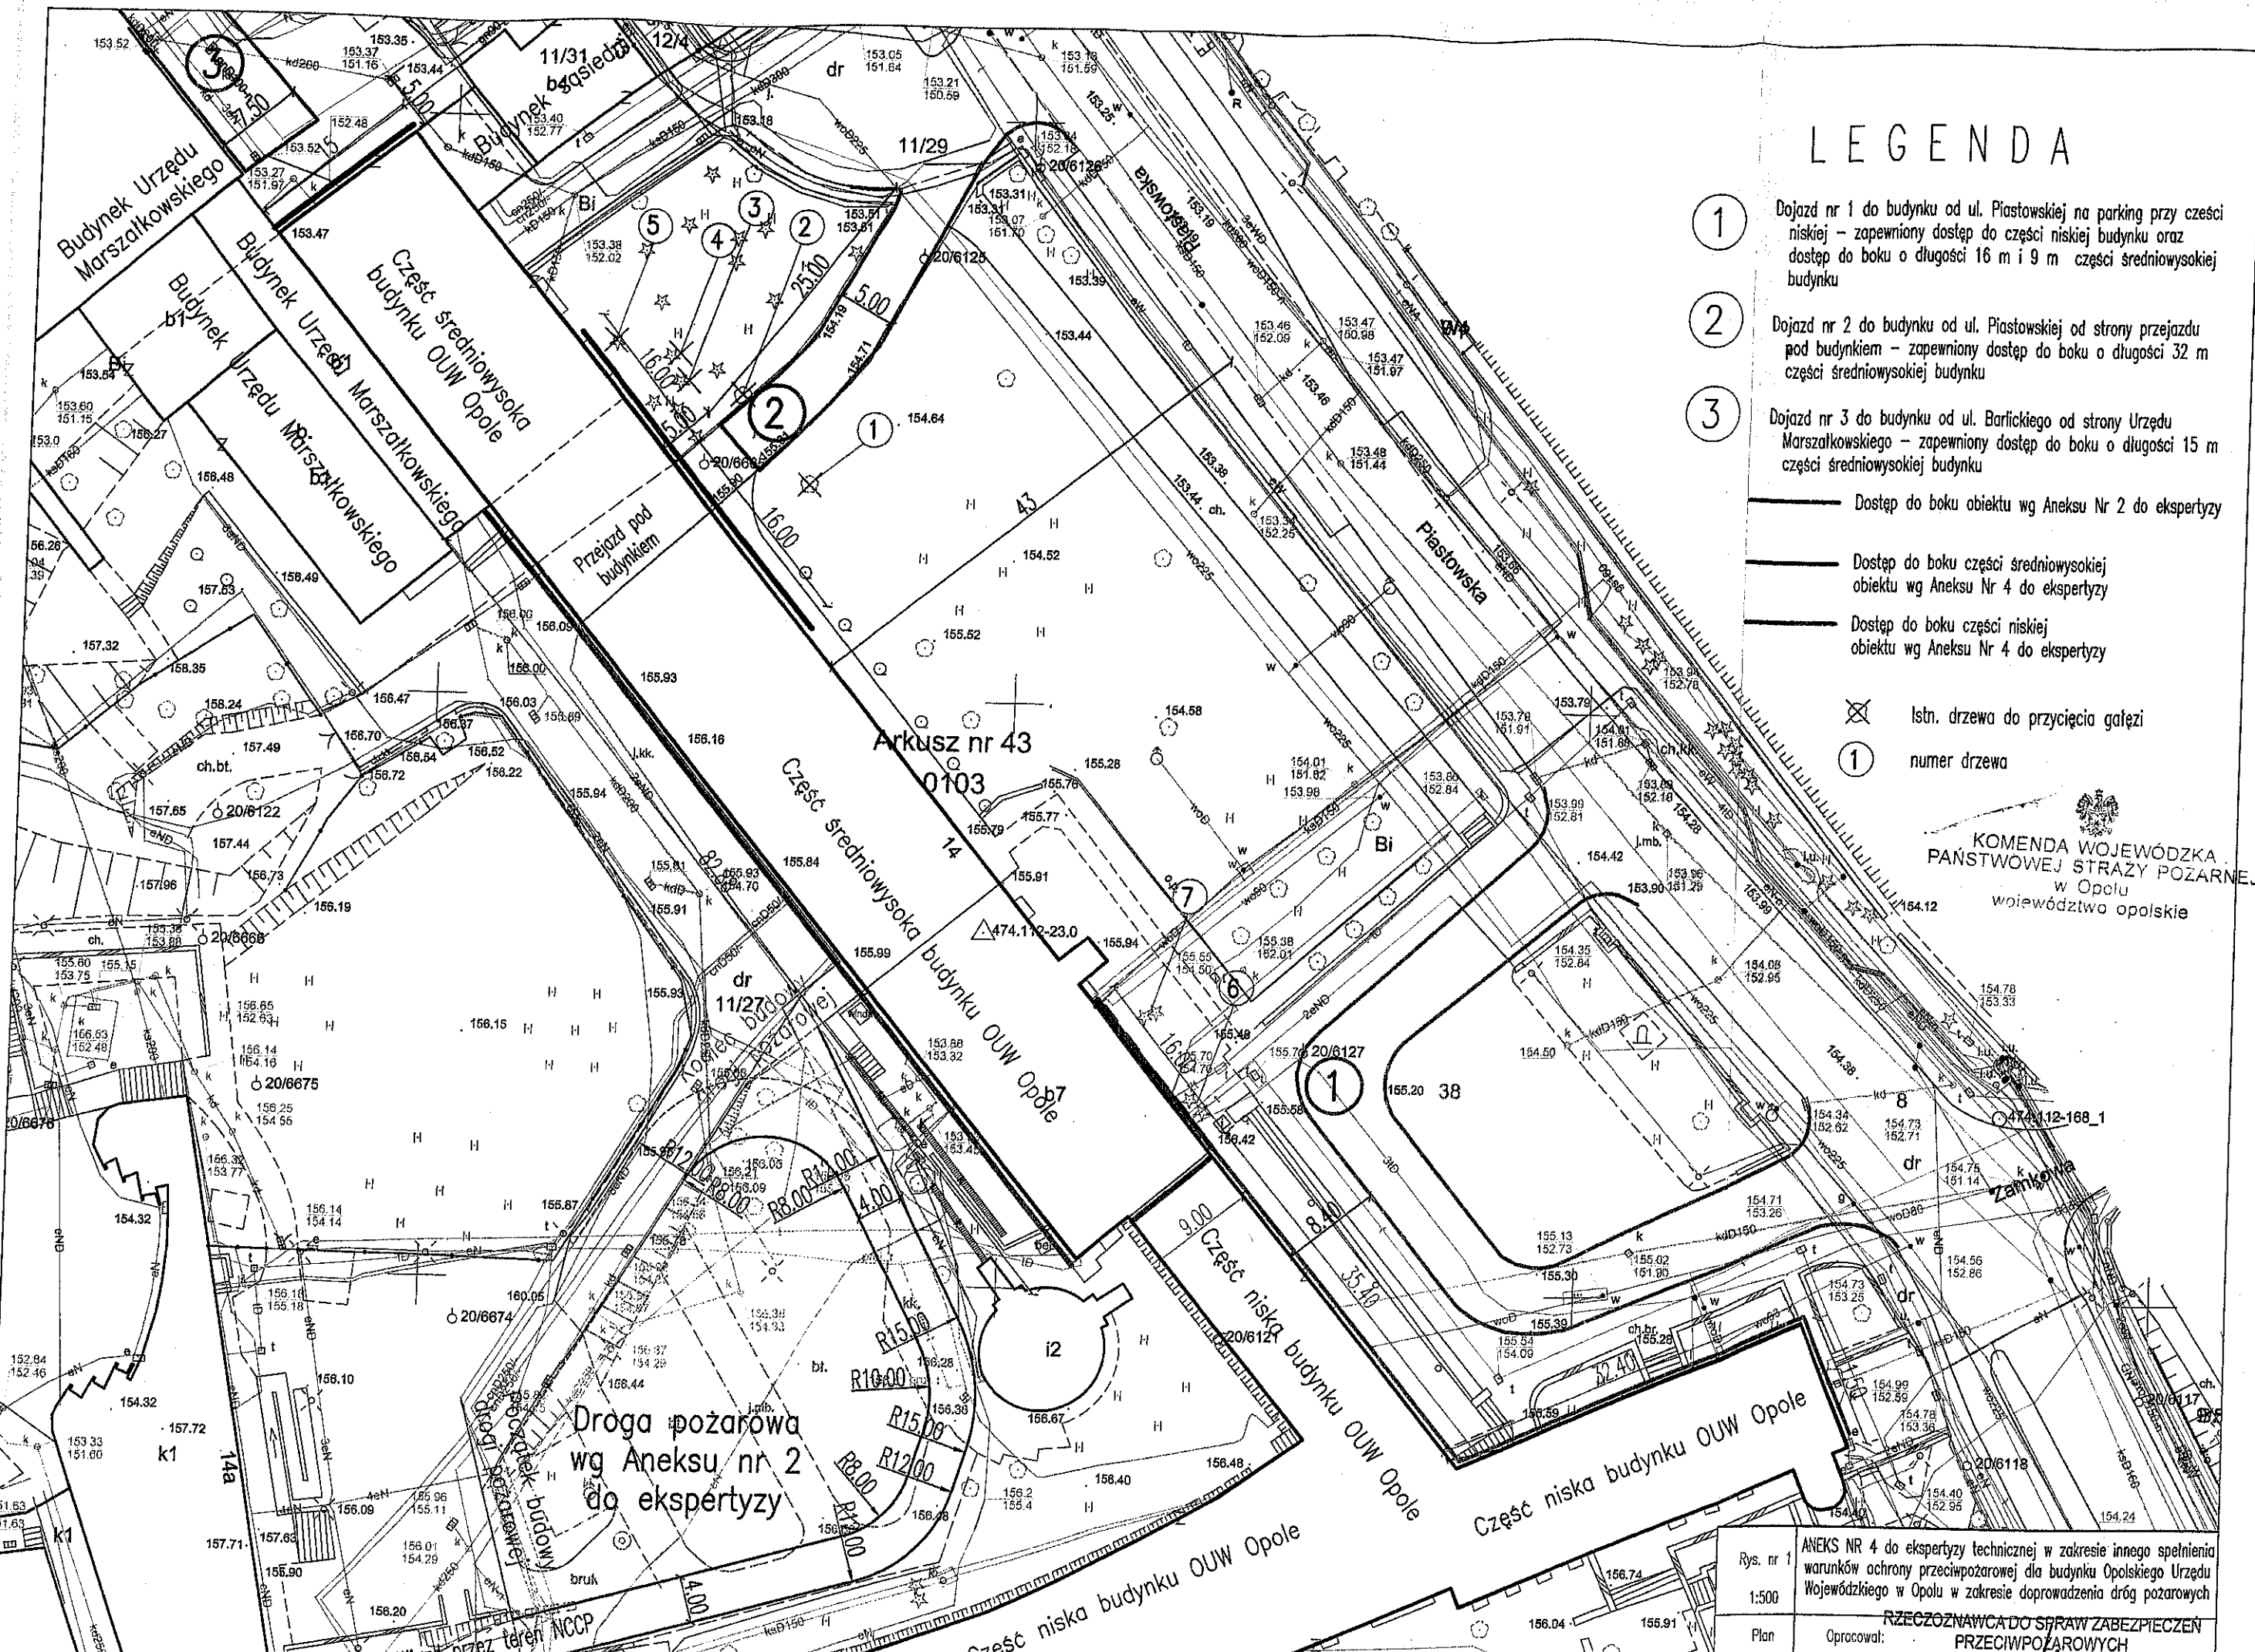

Rys. nr 1	ANEKS NR 4 do ekspertyzy technicznej w zakresie innego spełnienia warunków ochrony przeciwpożarowej dla budynku Opolskiego Urzędu Wojewódzkiego w Opolu w zakresie doprowadzenia dróg pożarowych
1:500	
Plan	RZECZOZNAWCA DO SPRAW ZABEZPIECZEŃ PRZECIWOPOŻAROWYCH
	Opracował: