



ELEWACJA IX-X

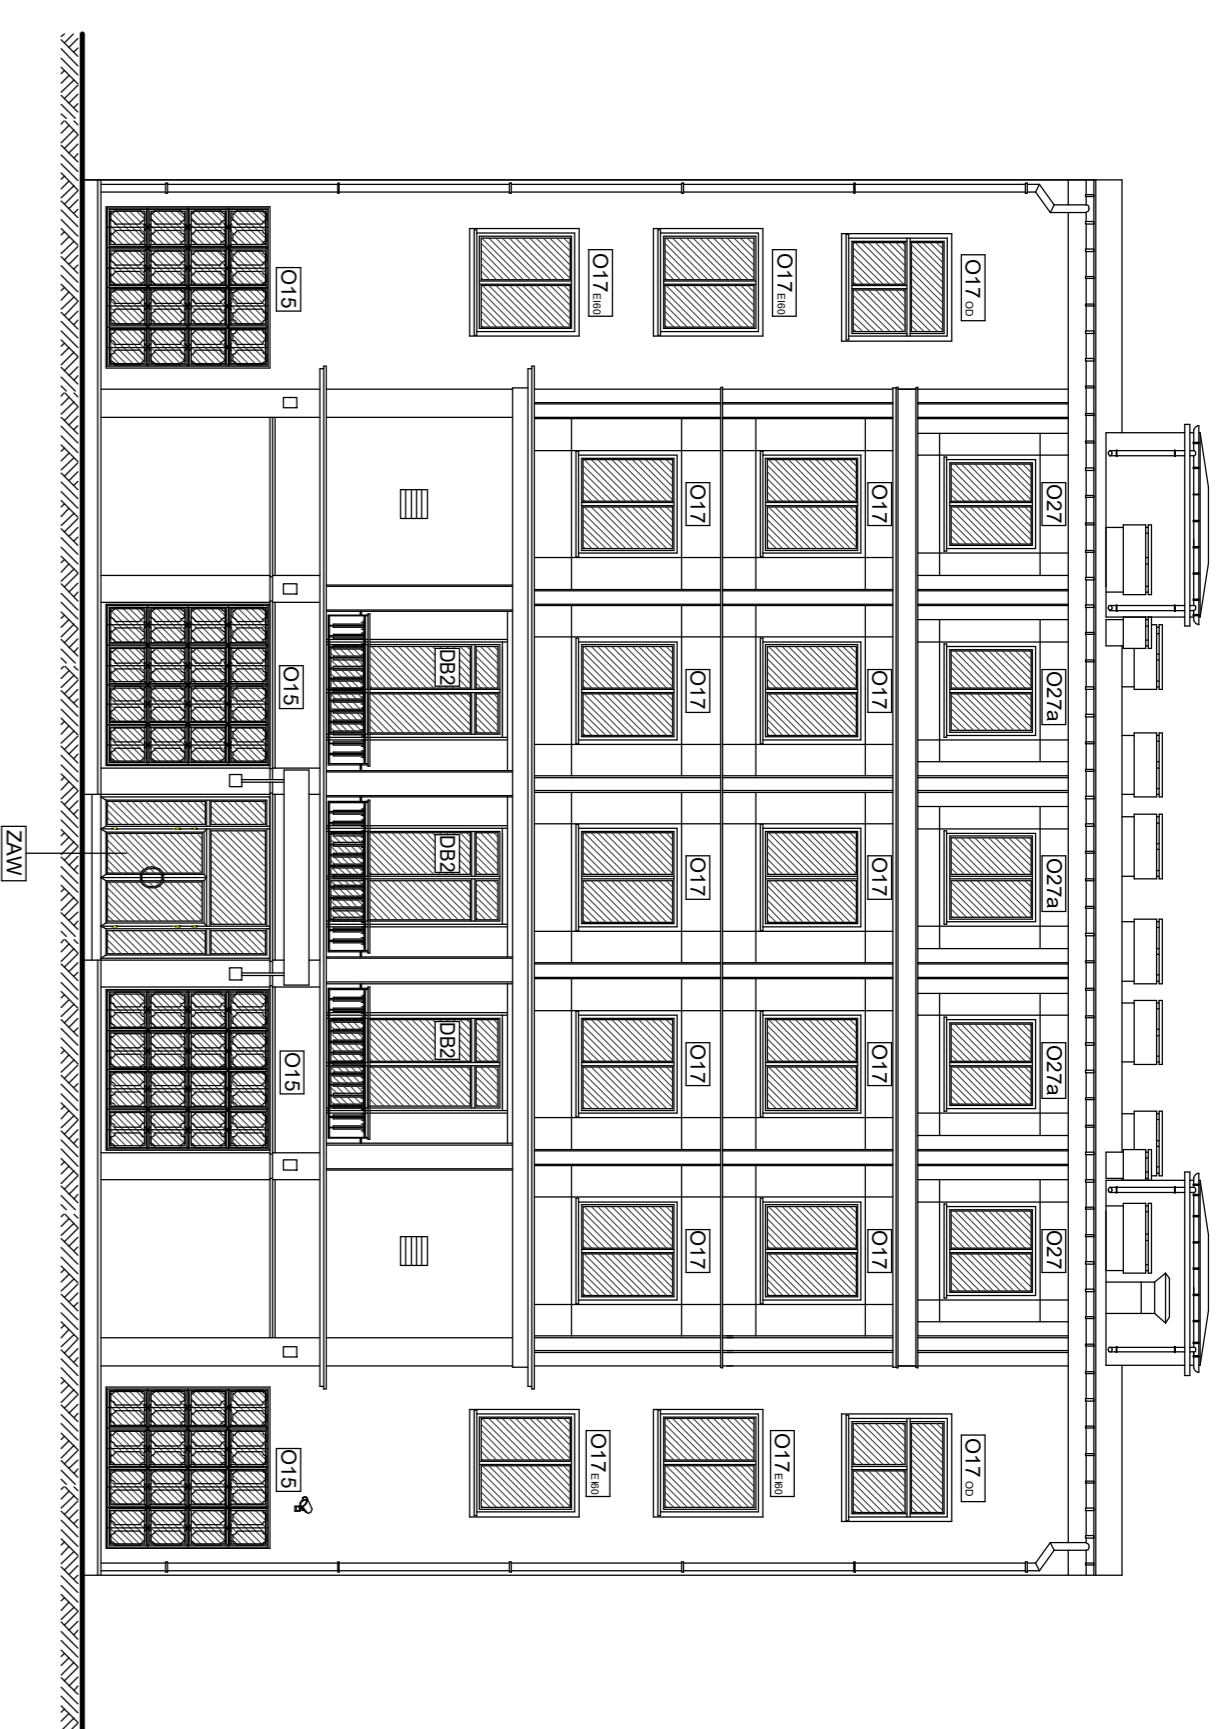

ELEWACJA X-XI

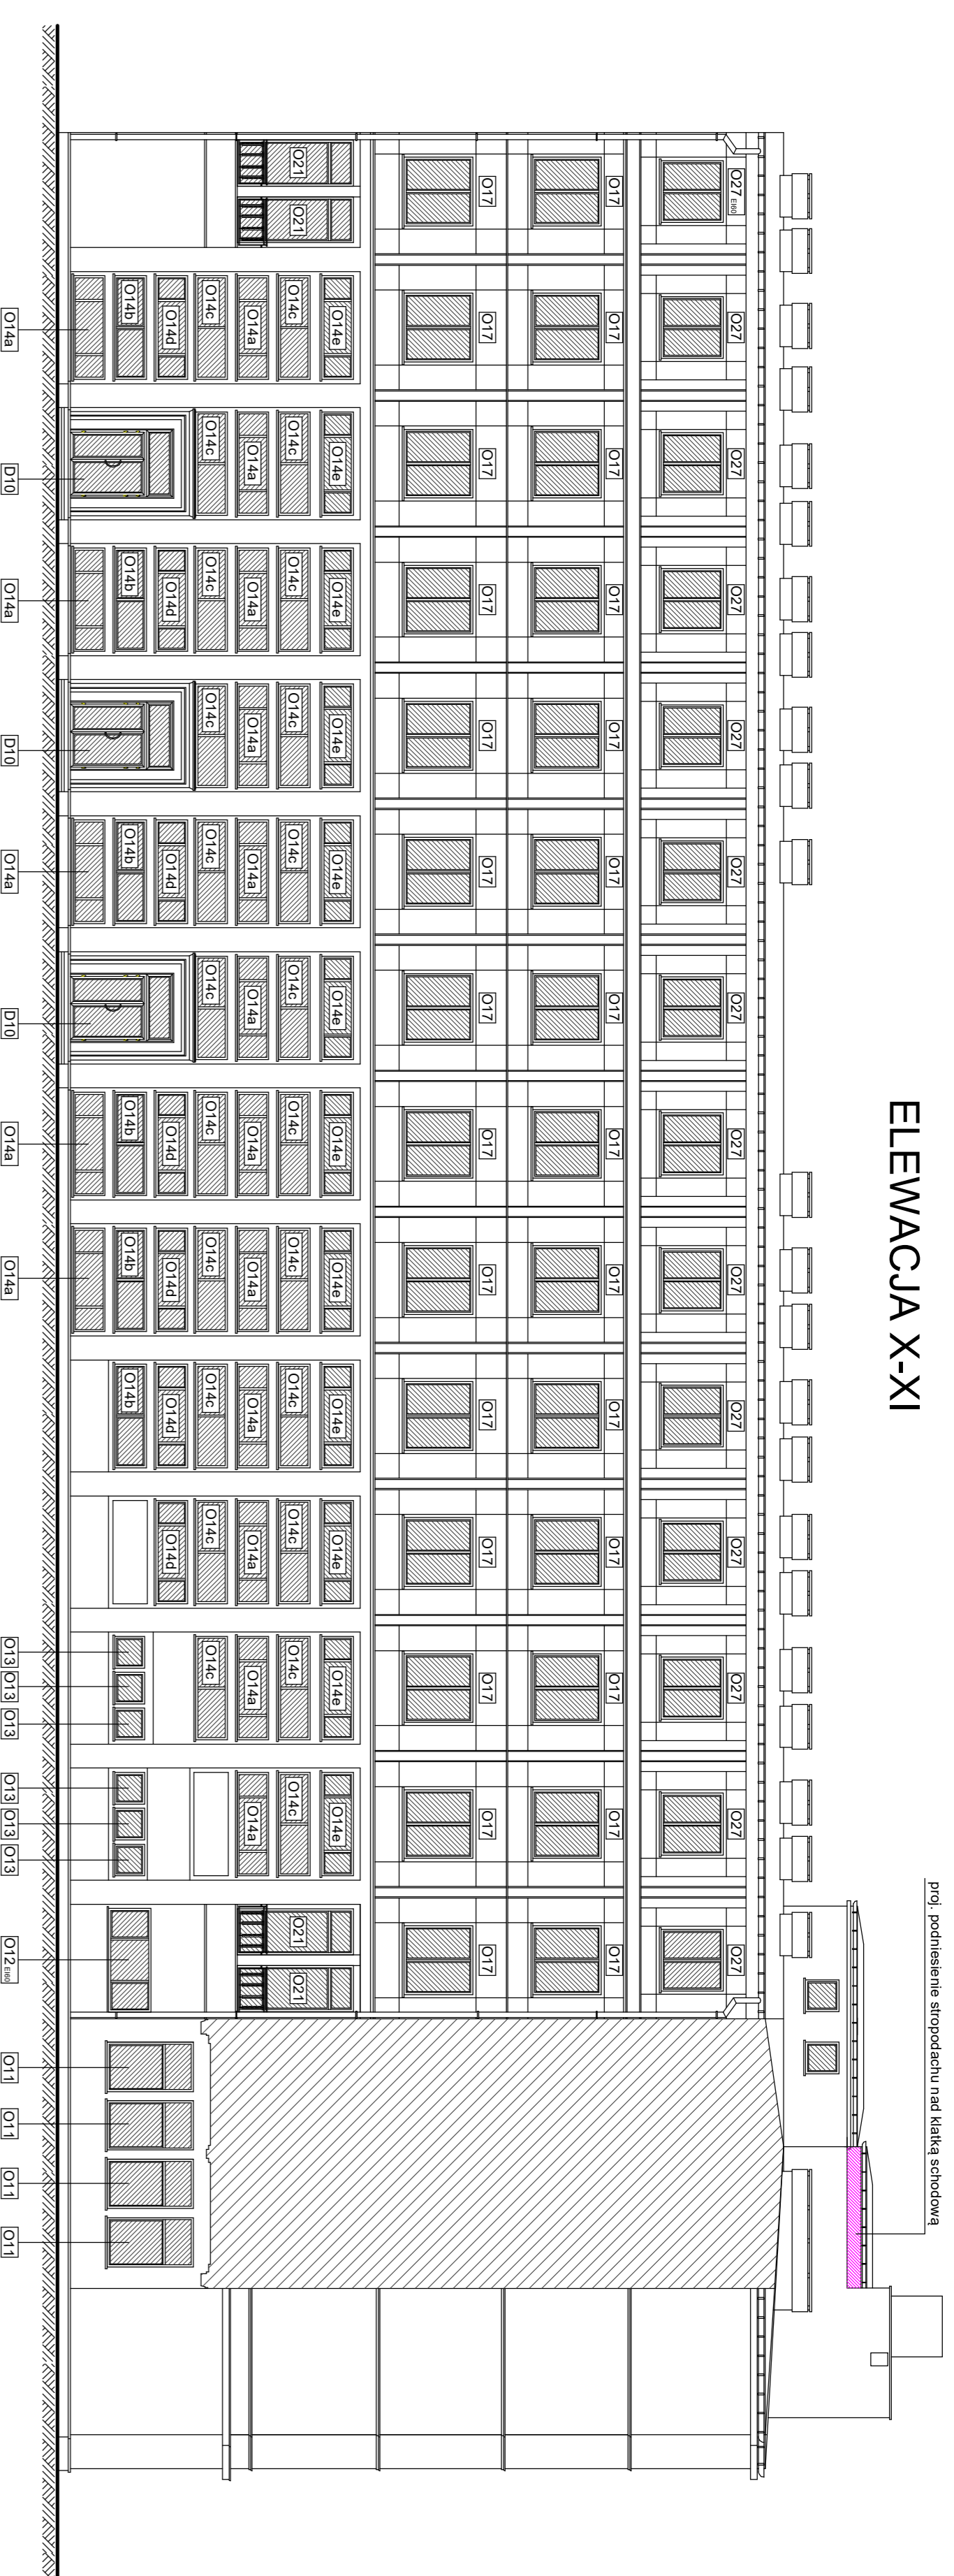




ELEWACJA XI-XII






ELEWACJA IX-XII

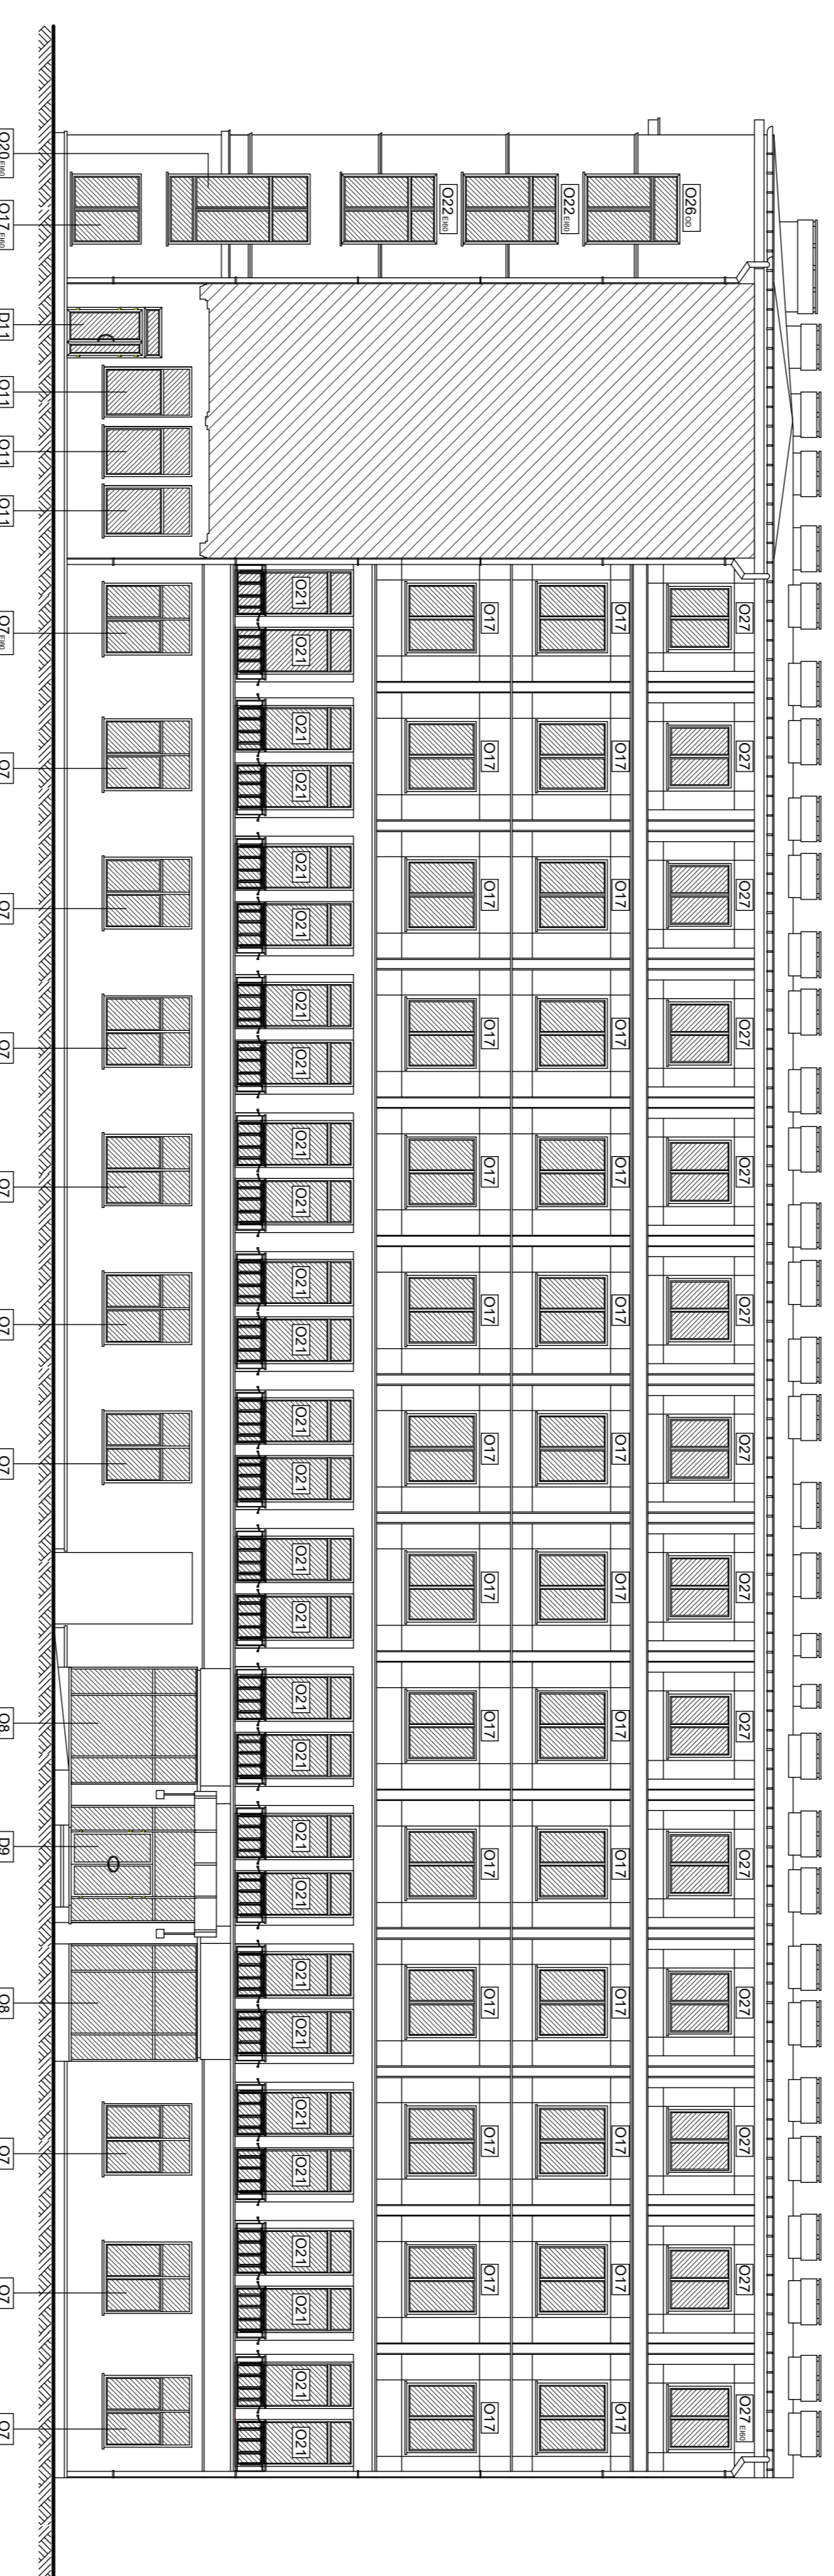


ELEWACJA V-VIII

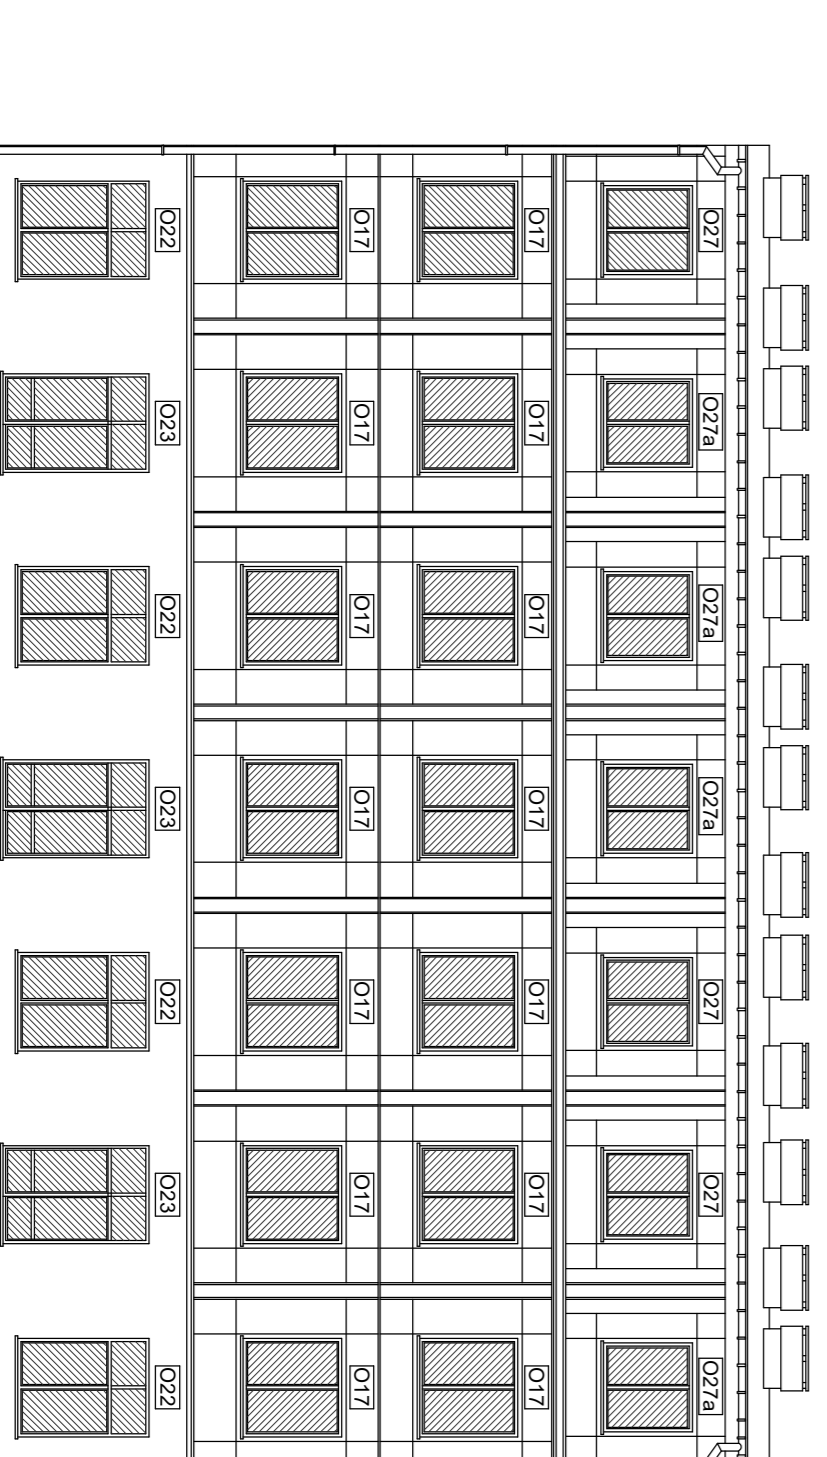



ELEWACJA V-VI

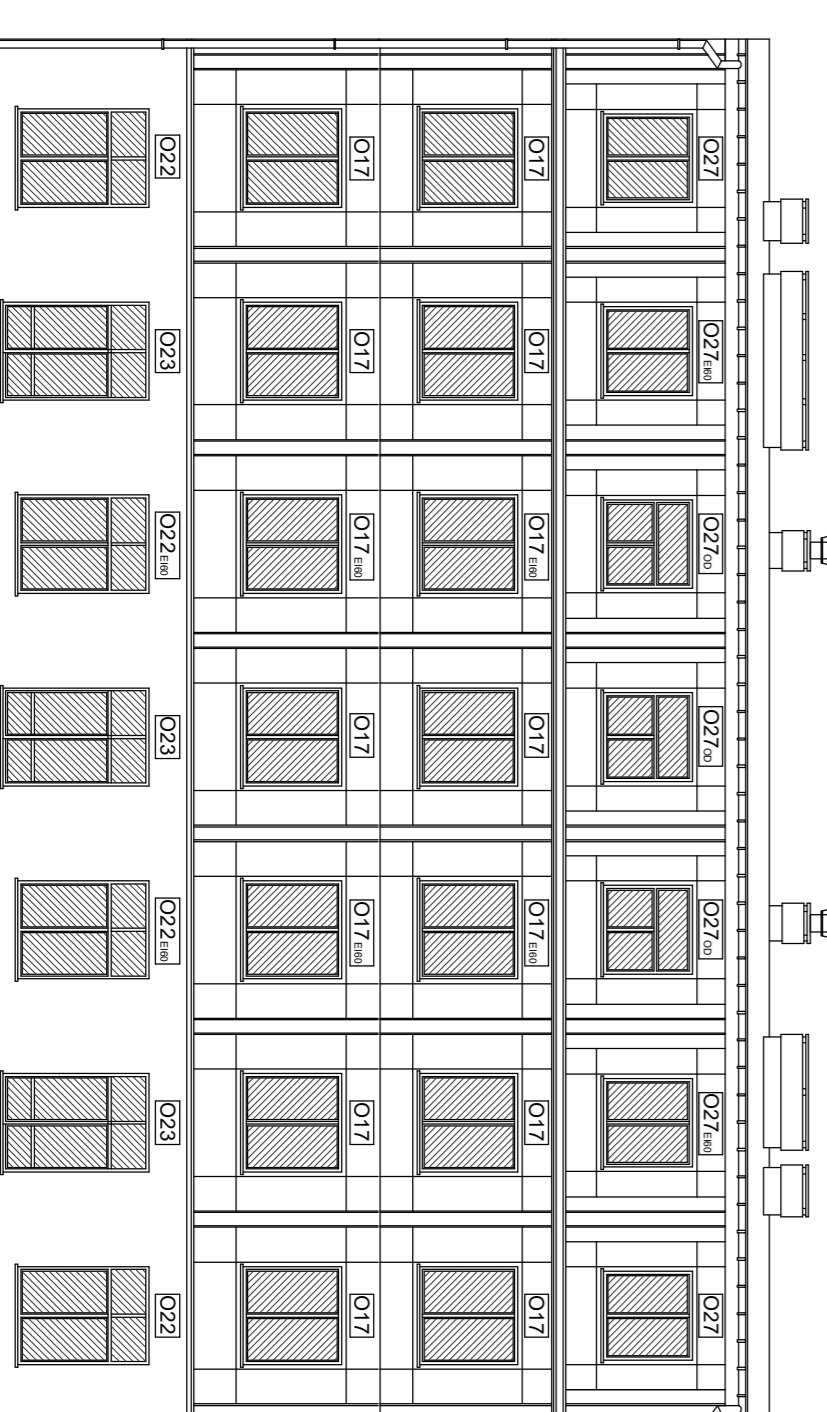

ELEWACJA VI-VII

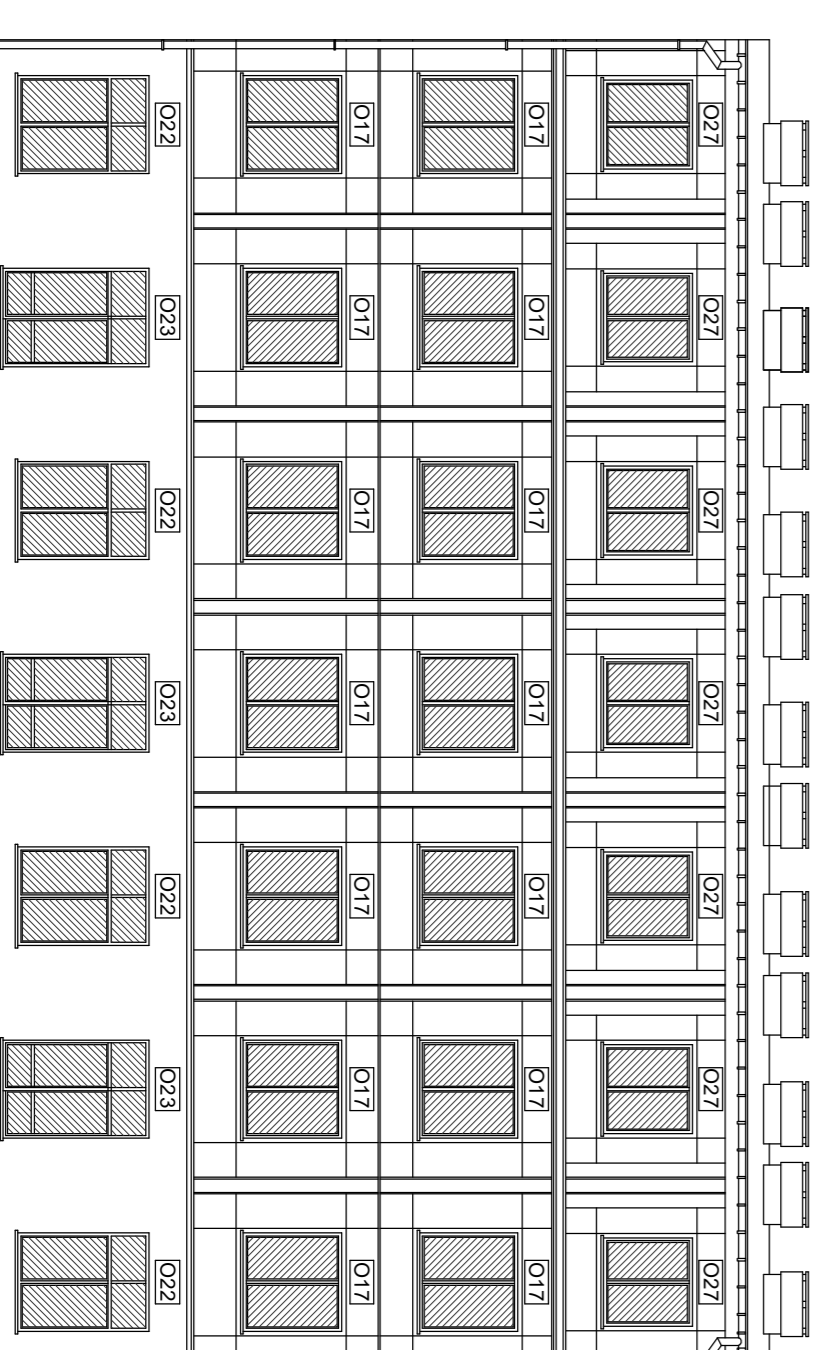

PLAN SYTUACYJNY

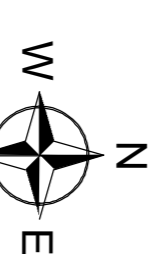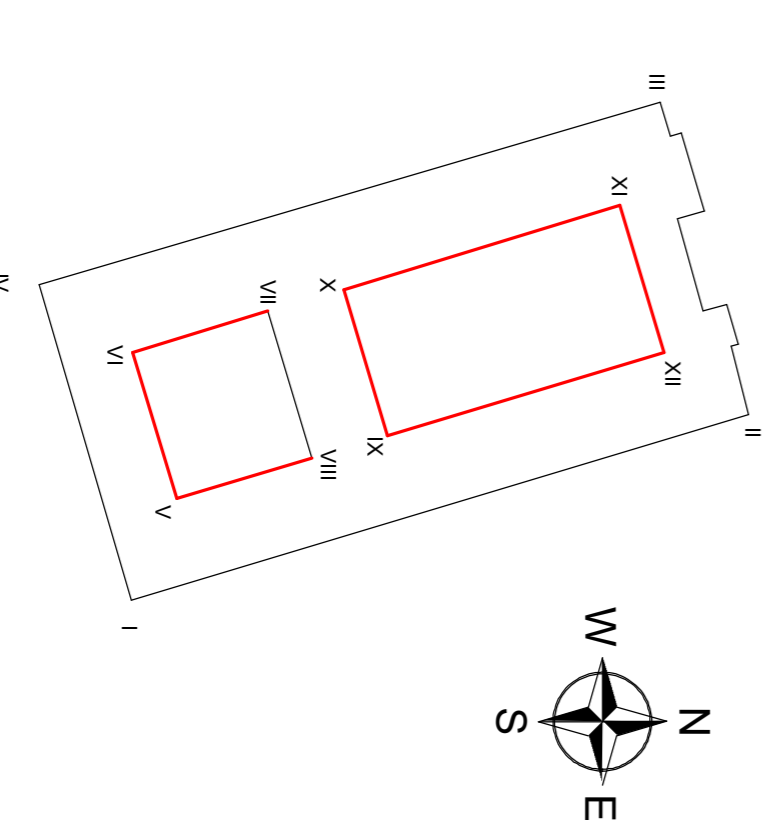

