


INWENTARYZACJA

- UWAGA:
1. Zwody poziome na budynku wykonane jako naprężane drutem stalowym FeZn \varnothing 6 cynkowanym ogniowo układanym na wspornikach osadzonych.
 2. Wszystkie elementy wystające ponad dach jak kominy murowane, ogniomy, drabiny, wentylatory) oraz tynny przyłączone metalicznie do zwodów poziomych drutem FeZn \varnothing 6mm
 3. Przewody odprowadzające stanowi drut stalowy FeZn \varnothing 6 naprężany.
 4. Uziom otokowy z becharki ocynkowanej FeZn 25*4 mm.
 5. Złącza kontrolne zamontowane na wys. 1,5m od ziemi
 6. Pod przejściami dla pieszych uziom otokowy w rurach osłonowych

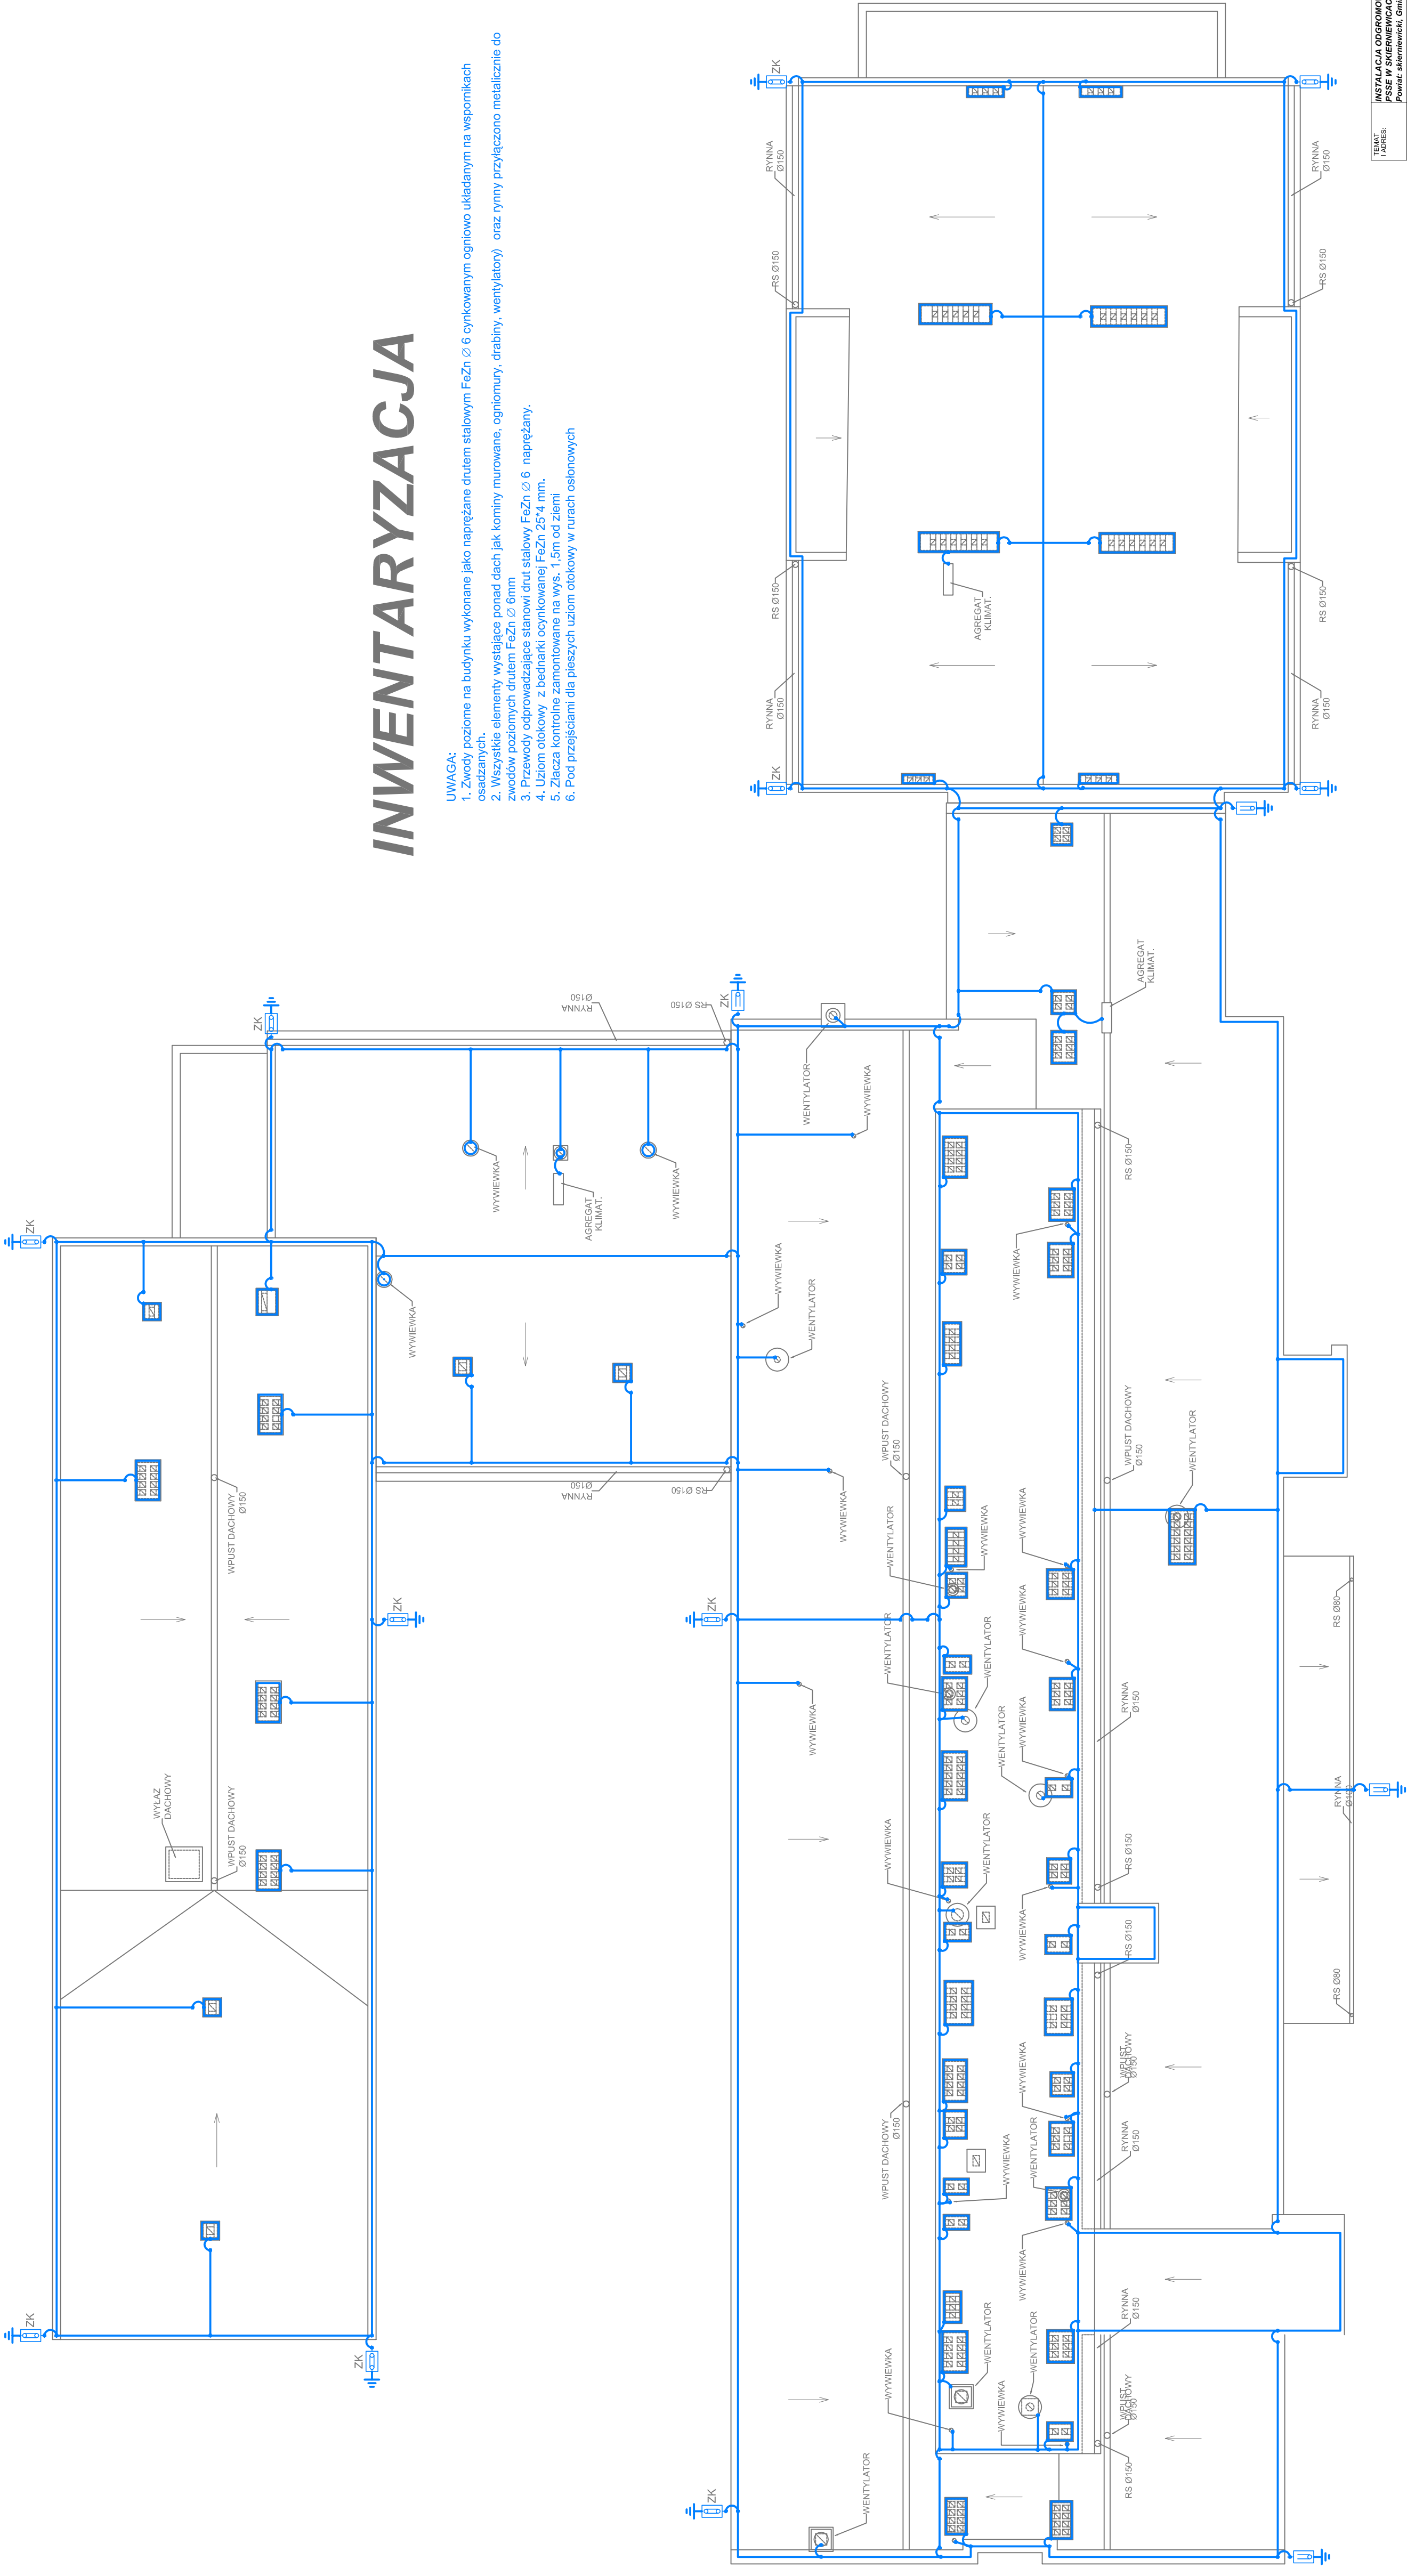

TEMAT / ADRES:	INSTALACJA ODGRZEWOWA BUDYNKU PSSE W SKIERMIERCACH Powiat: sieremiewski, Gmina: Sieremiewice, Olsztyński, ul. nr ewid. 240 / 241		
INWESTOR:	PSSE Skiermiewice ul. Piłsudskiego 33 98 - 100 Skiermiewice		
Tytuł rysunku:	INWENTARYZACJA INSTALACJI ODGRZEWOWEJ		
BRANDA:	INST. ELEKTRYCZNE	SKALA:	1:100
FAZA:	PROJEKT BUDOWLANY	DATA:	STYCZEŃ 2020
PROJEKTANT:	mgr inż. Bogdan Uzar	STR. NR:	20
		NR RYS.:	1
PRAWA AUTORSKIE DO NIEJZIEGO OPRACOWANIA SA ZASTRZEZONE. KOPLOWANIE ROZPOWISZCZANIE I UDOSTEPNIENIE OSOBOM TRZECIM PROJEKTU LUB CZĘŚCI DO INNYCH CELÓW NIŻ JEST ZAKAZANE. WYKONANIE I WYKONANIE PRAC PROJEKTU JEST ZAKAZANE			