


WARIANT 4c - WARIANT POŚREDNI, Z NIEZNACZNĄ KOLIZJĄ ZE STREFĄ I ZABUDOWĄ

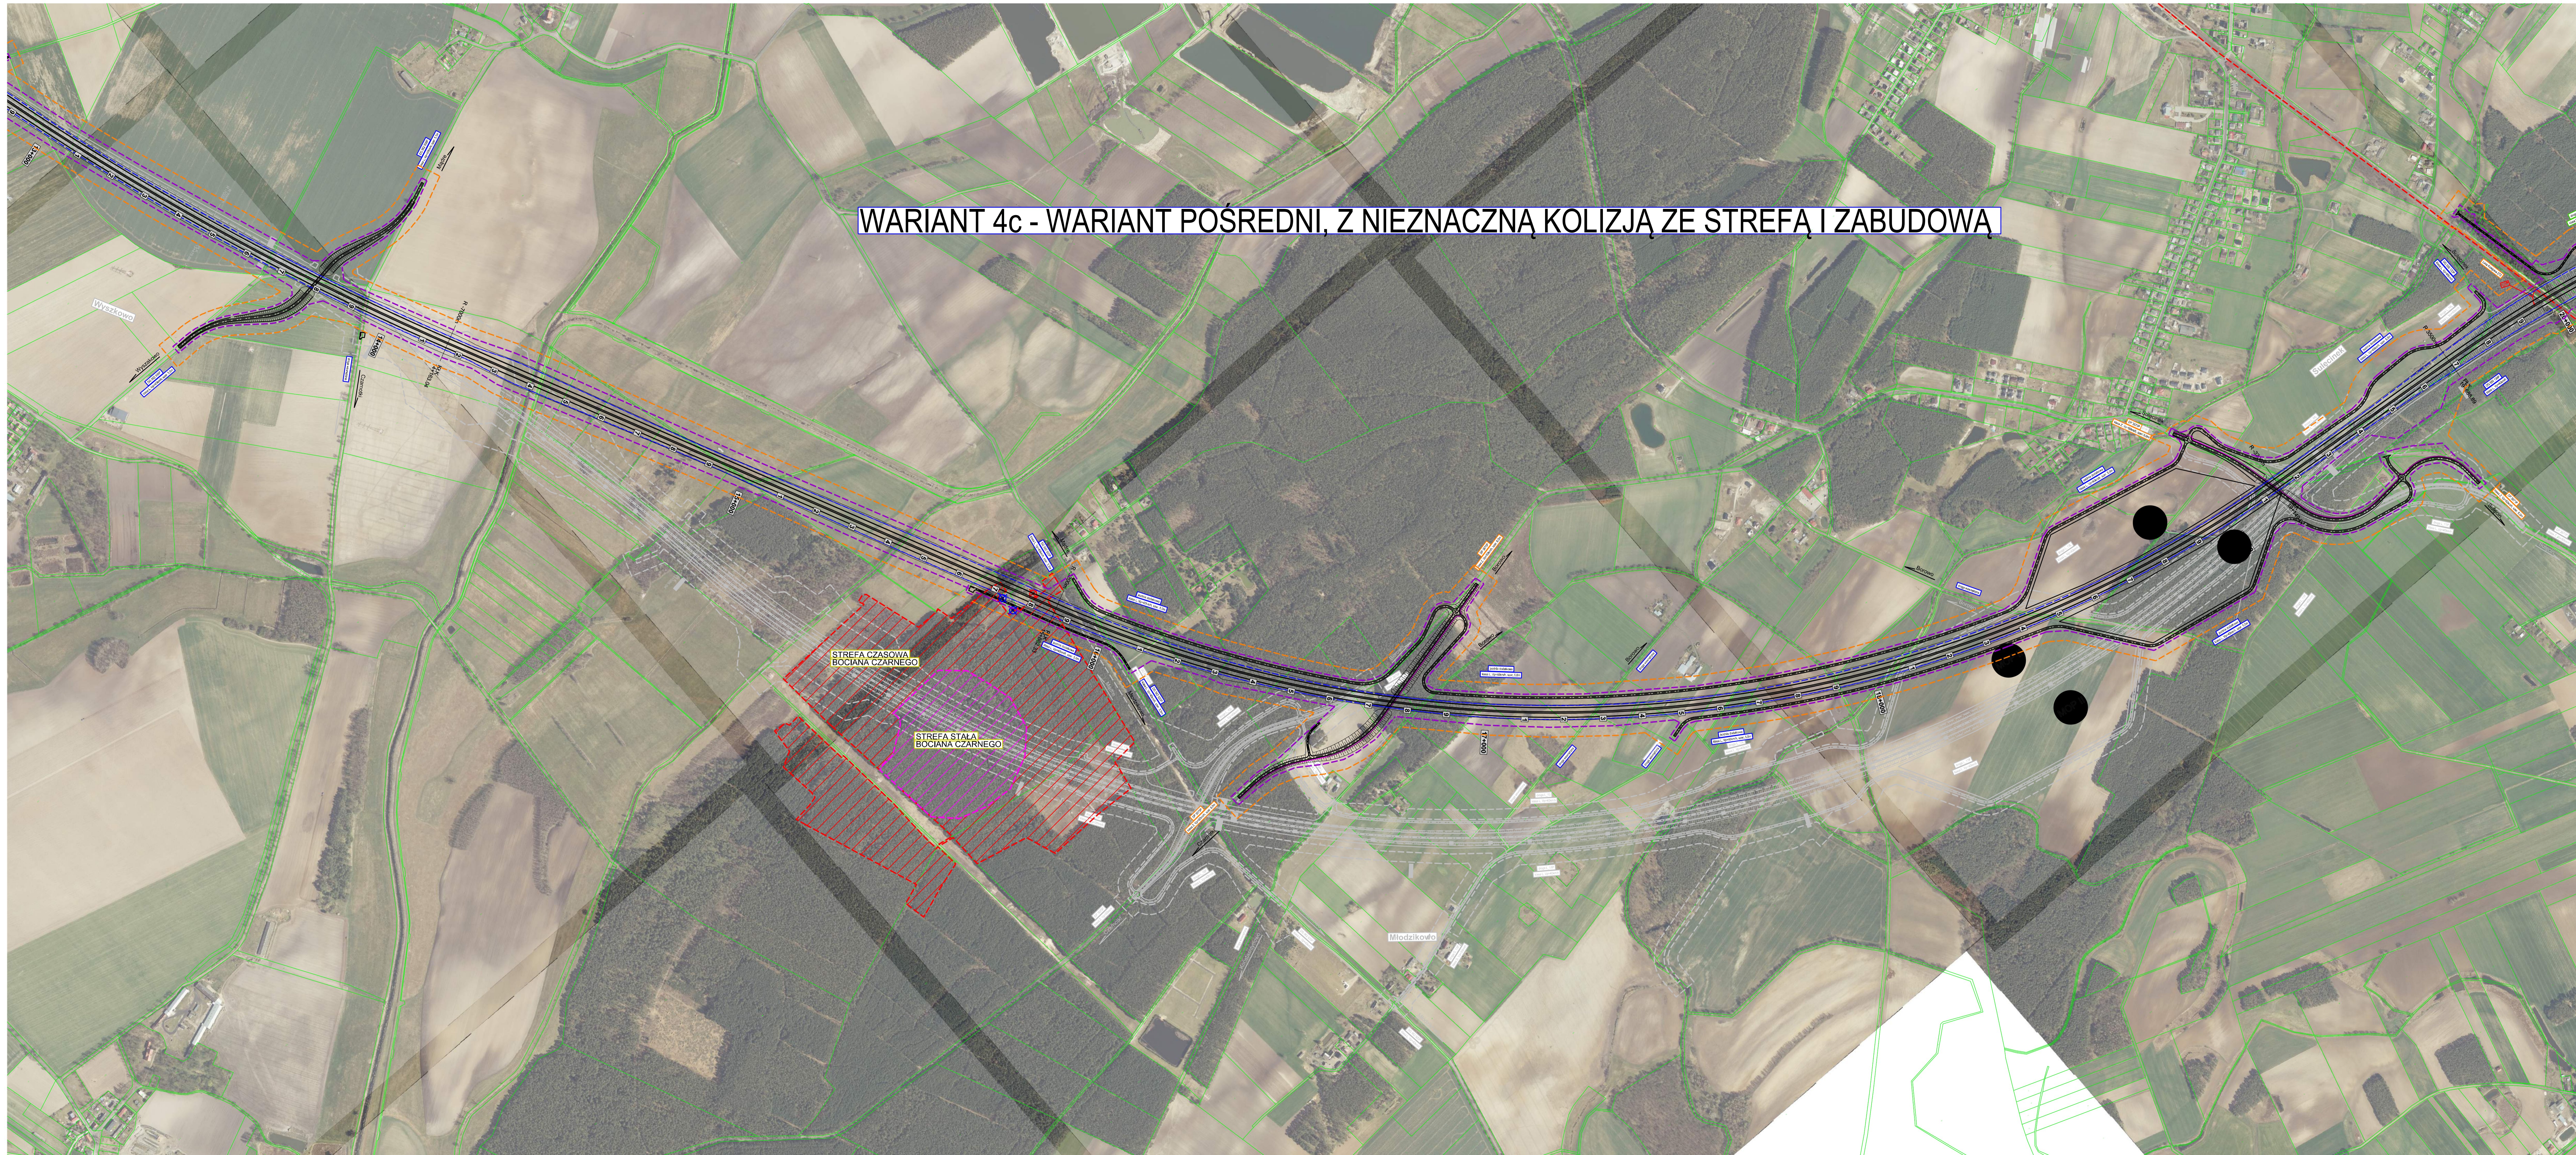

STREFA CZASOWA
BOCIANA CZARNEGO

STREFA STAŁA
BOCIANA CZARNEGO

Młodzikowo

Wyszkiwo

Stoczek